


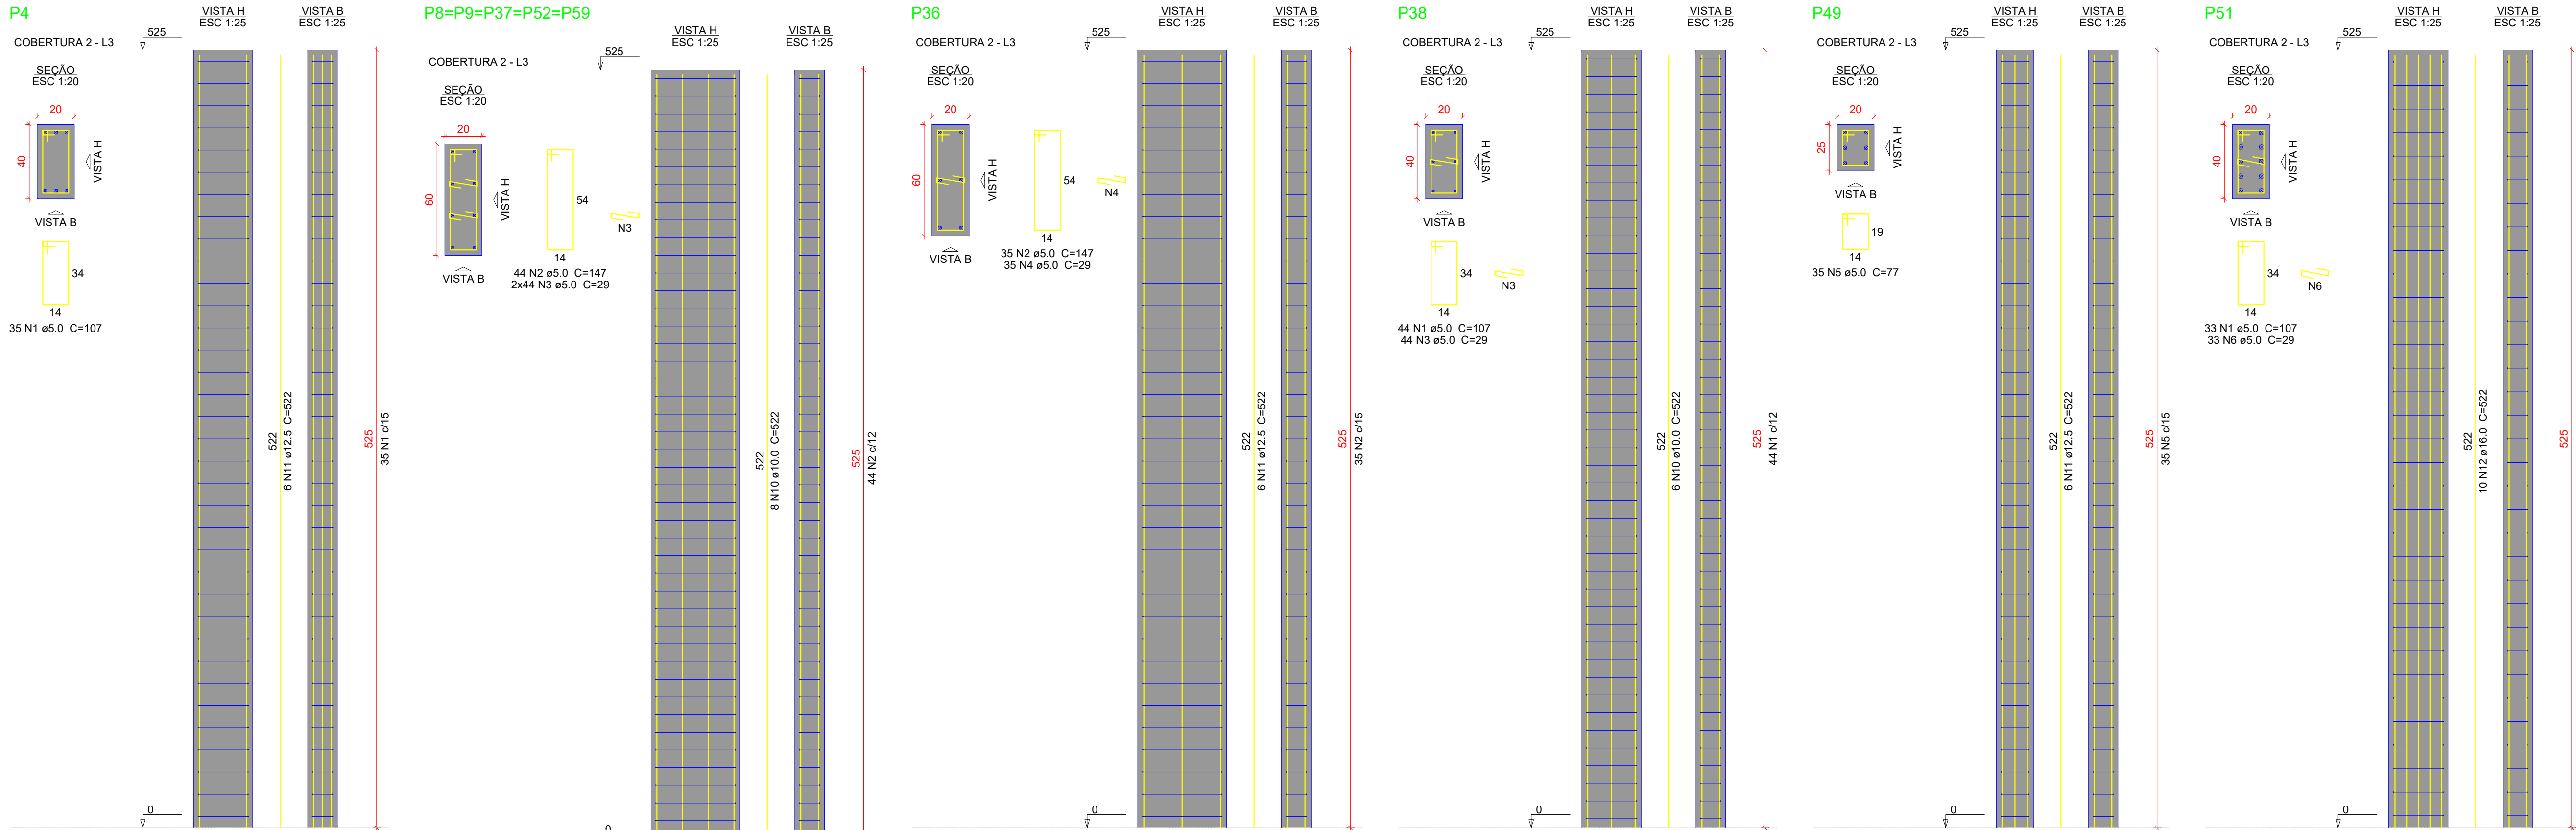

Relação do aço

P4

P38

2xP53

P58

5xP8

P49

P55

P36

P51

P56

AÇO	N	DIAM (mm)	QUANT	C.UNIT (cm)	C.TOTAL (cm)
CA60	1	5.0	112	107	11984
	2	5.0	255	147	37485
	3	5.0	484	29	14036
	4	5.0	140	29	4060
	5	5.0	35	77	2695
	6	5.0	66	29	1914
	7	5.0	70	127	8890
	8	5.0	77	97	7469
	9	5.0	35	137	4795
	10	10.0	50	522	26100
	11	12.5	36	522	18792
	12	16.0	16	522	8352

Resumo do aço

AÇO	DIAM (mm)	C.TOTAL (m)	PESO + 10 % (kg)
CA50	10.0	261	177
	12.5	188	199.1
	16.0	83.6	145
CA60	5.0	933.3	158.2

PESO TOTAL (kg)

CA50


CA60

521.1

158.2

Volume de concreto (C-30) = 7.67 m³

Área de forma = 108.15 m²

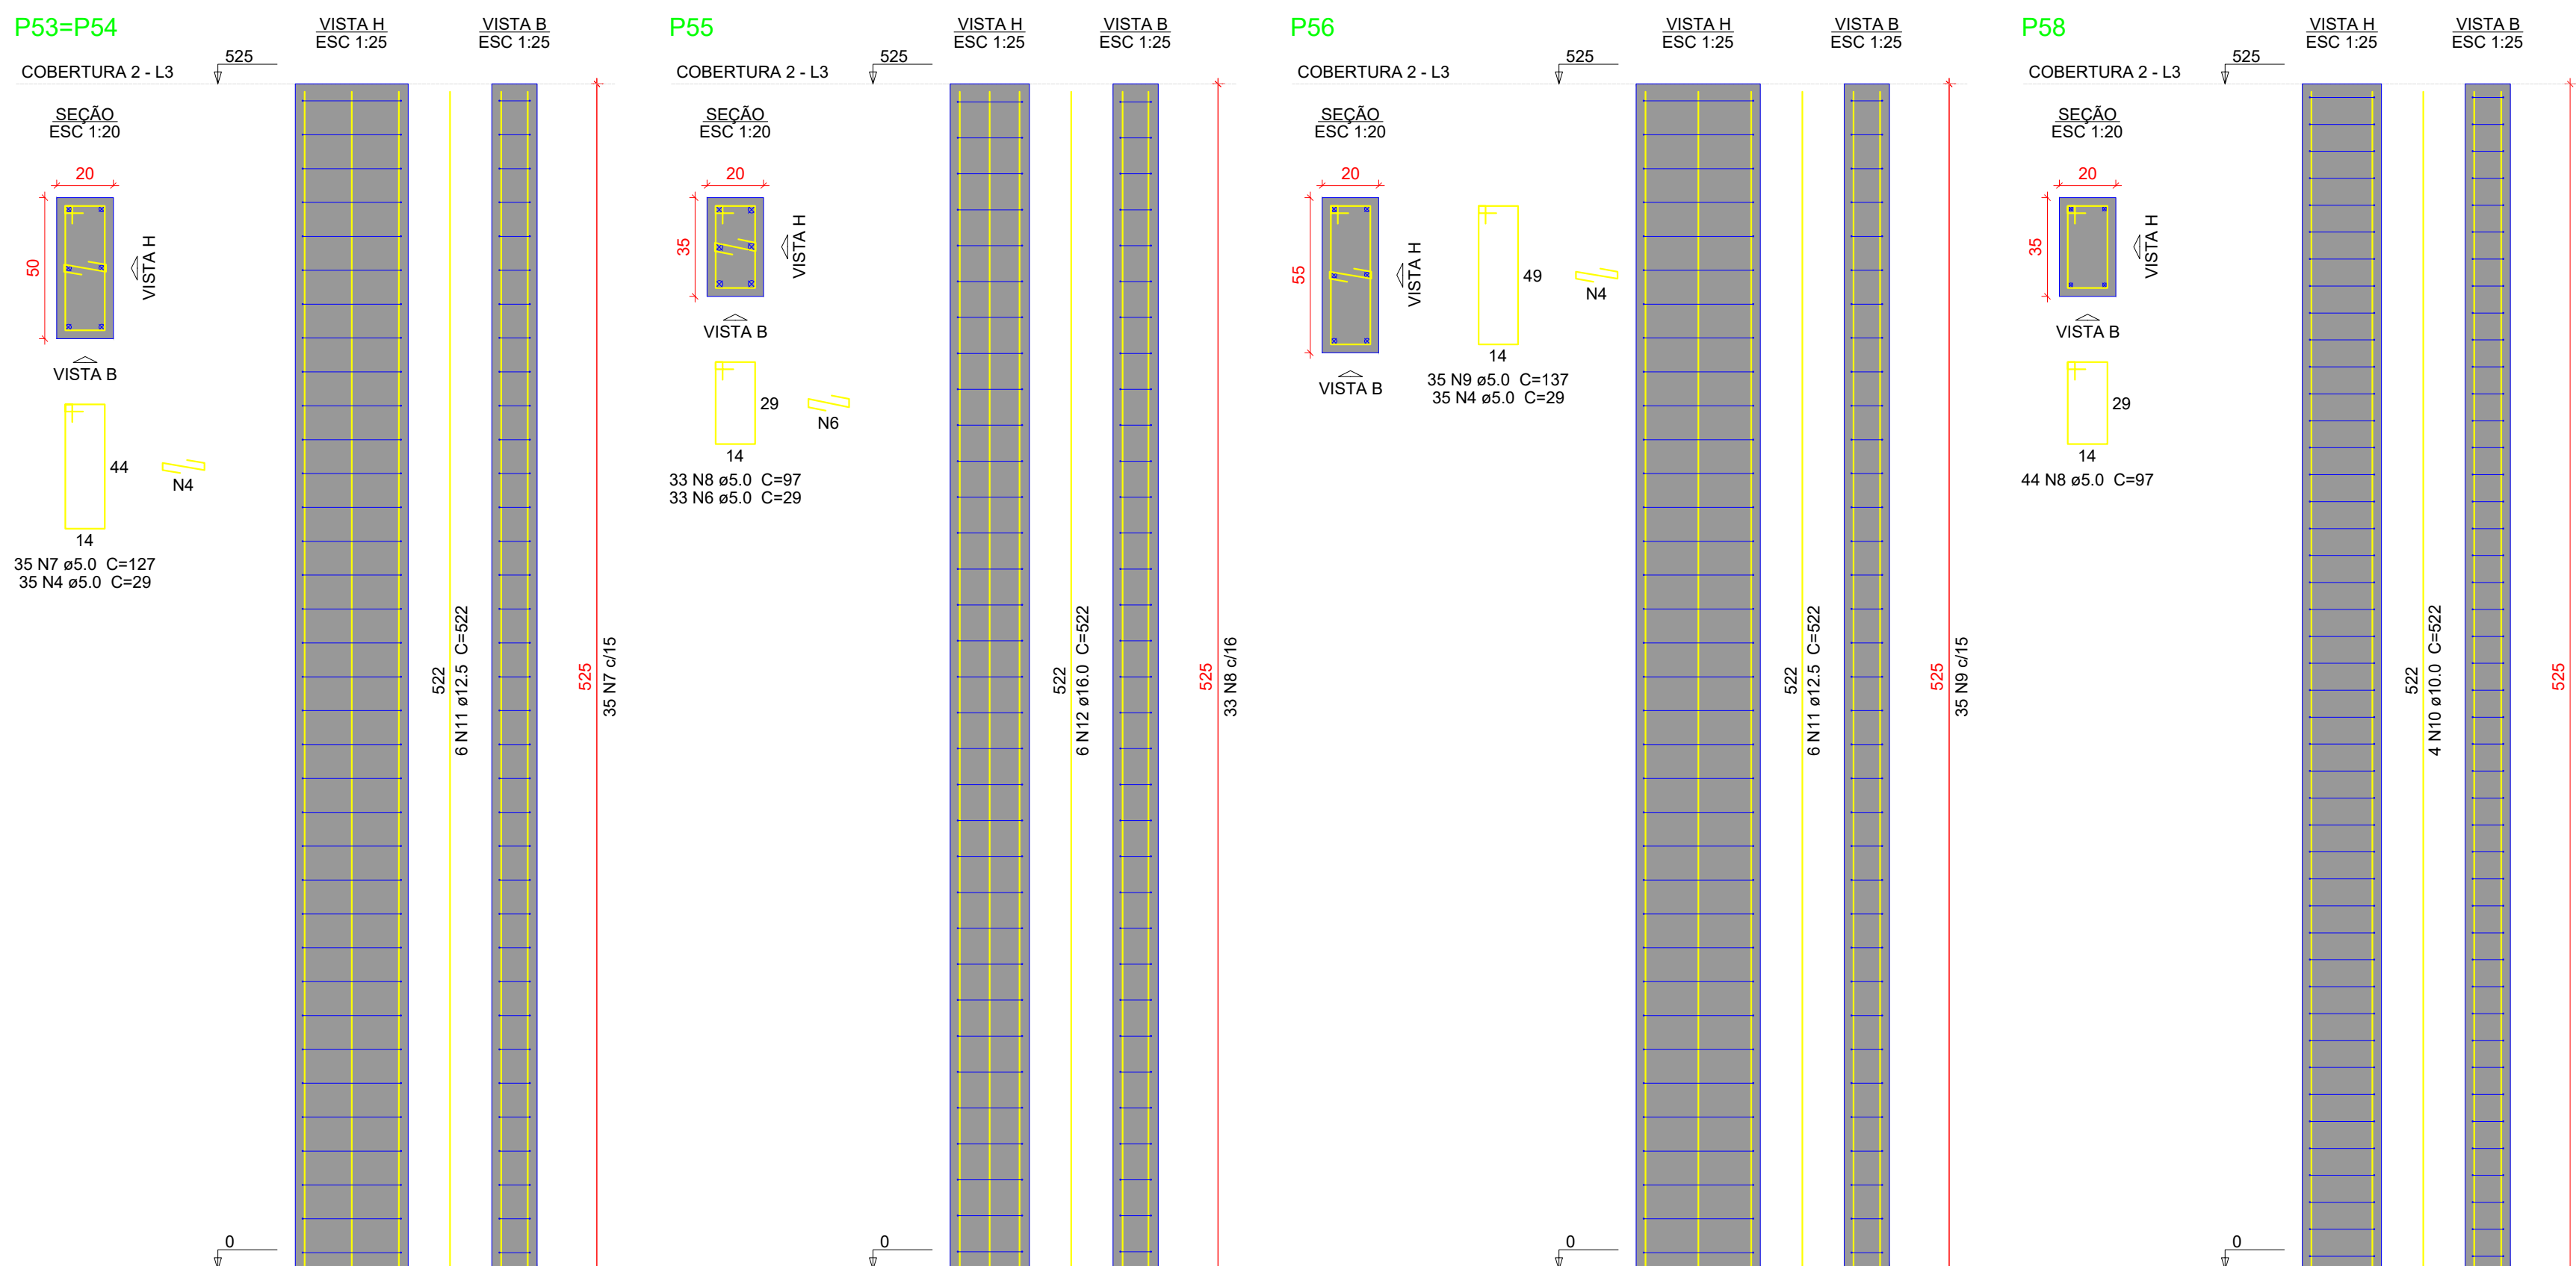

PROJETO ESTRUTURAL

ENDEREÇO: Rua Anésia Naves, Quadra 23, Lote 01-A, Jardim Progresso- Quirinópolis-Go CEP75890-000

PROPRIETÁRIO: FUNDO MUNICIPAL DE SAUDE DE QUIRINÓPOLIS CNPJ:04.752.947/0001-00

AUTOR DO PROJ.: ENG. CIVIL DIEGO REZENDE MEDEIROS CREA: 1020135999/D-GO

UBS TIPO I

CONTEÚDO:	ESCALA	DATA
	INDICADA	FEV/2025
	FOLHA	PRANCHA:
	A-1	
REVISÃO	00	29/29