


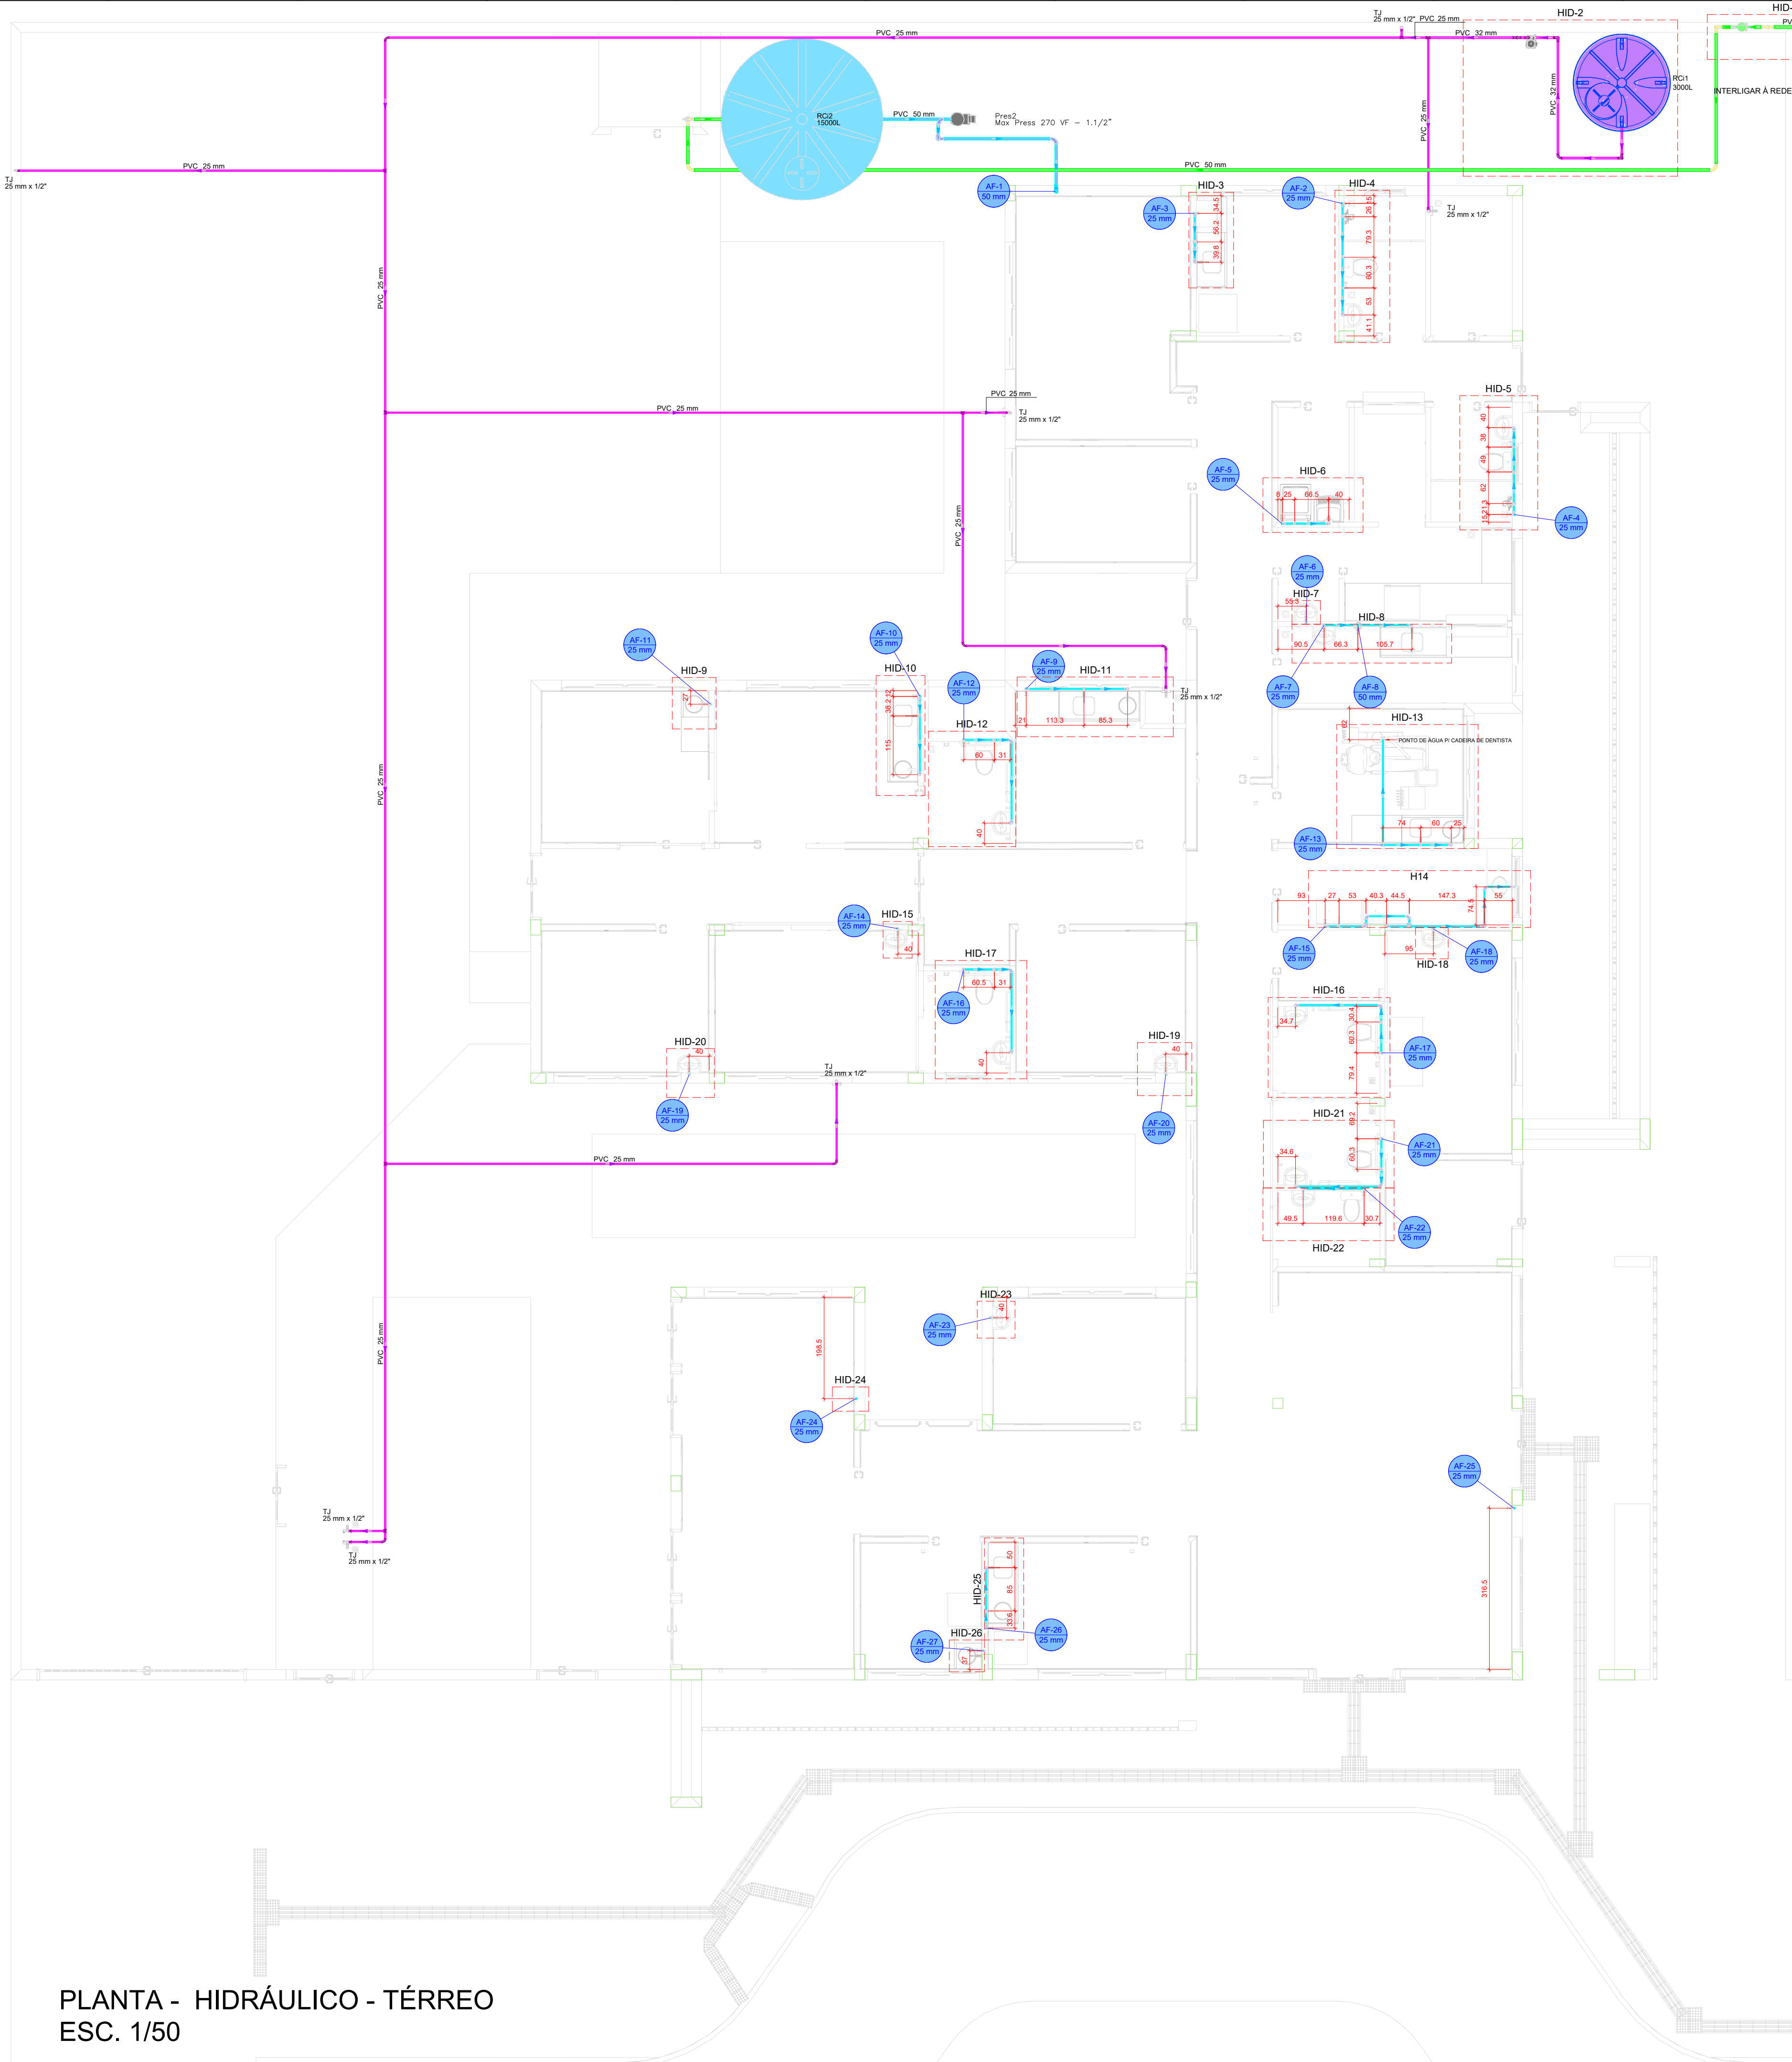

Legenda de condutas - TÉRREO

Água fria
Água fria (Recio)
Alimentação

Legenda das indicações - TÉRREO

TJ	Tomara de Jardim com joelho 90° - 25 mm x 1/2"
----	--

Legenda - TÉRREO

Alimentador Principal
Curva de transposição
Hidômetro Individual
Registro bruto gaveta ABNT c/PVC soldável
Registro de Pressão com PVC soldável
Registro de gaveta c/ampola cromada c/PVC soldável
Registro esfera VS compacto soldável

Reservatório 3000L

Valvula de descarga c/PVC soldável

LAVATÓRIO DE BANCADA

VISTA LATERAL DA LIGAÇÃO DE ÁGUA/ESGOTO
Sem Escala

VISTA FRONTAL DA LIGAÇÃO DE ÁGUA/ESGOTO
Sem Escala

VISTA LATERAL PONTO DE ÁGUA EXTERNO

DETALHE PARA CANTOS DE PAREDE

Obs.: UTILIZAR DOIS JOELHOS 90° SEMPRE QUE O ÂNGULO ENTRE AS PAREDE FOR DIFERENTE DE 45° e 90°.

Escala 1/25

PLANTA - HIDRÁULICO - TÉRREO
ESC. 1/50

PROJETO HIDROSSANITÁRIO

ENDEREÇO: Rua Anésia Naves, Quadra 23, Lote 01-A, Jardim Progresso- Quirinópolis-GO CEP75890-000

PROPRIETÁRIO: FUNDO MUNICIPAL DE SAÚDE DE QUIRINÓPOLIS CNPJ04.752.947/0001-00

AUTOR DO PROJ.: ENG. CIVIL DIEGO REZENDE MEDEIROS CREA: 1020135899/D-GO

UBS TIPO I

CONTEÚDO:	ESCALA:	DATA:
	INDICADA	FEV/2025
	FOLHA	PRANCHA:
	A-0	
REVISÃO	00	1/7