
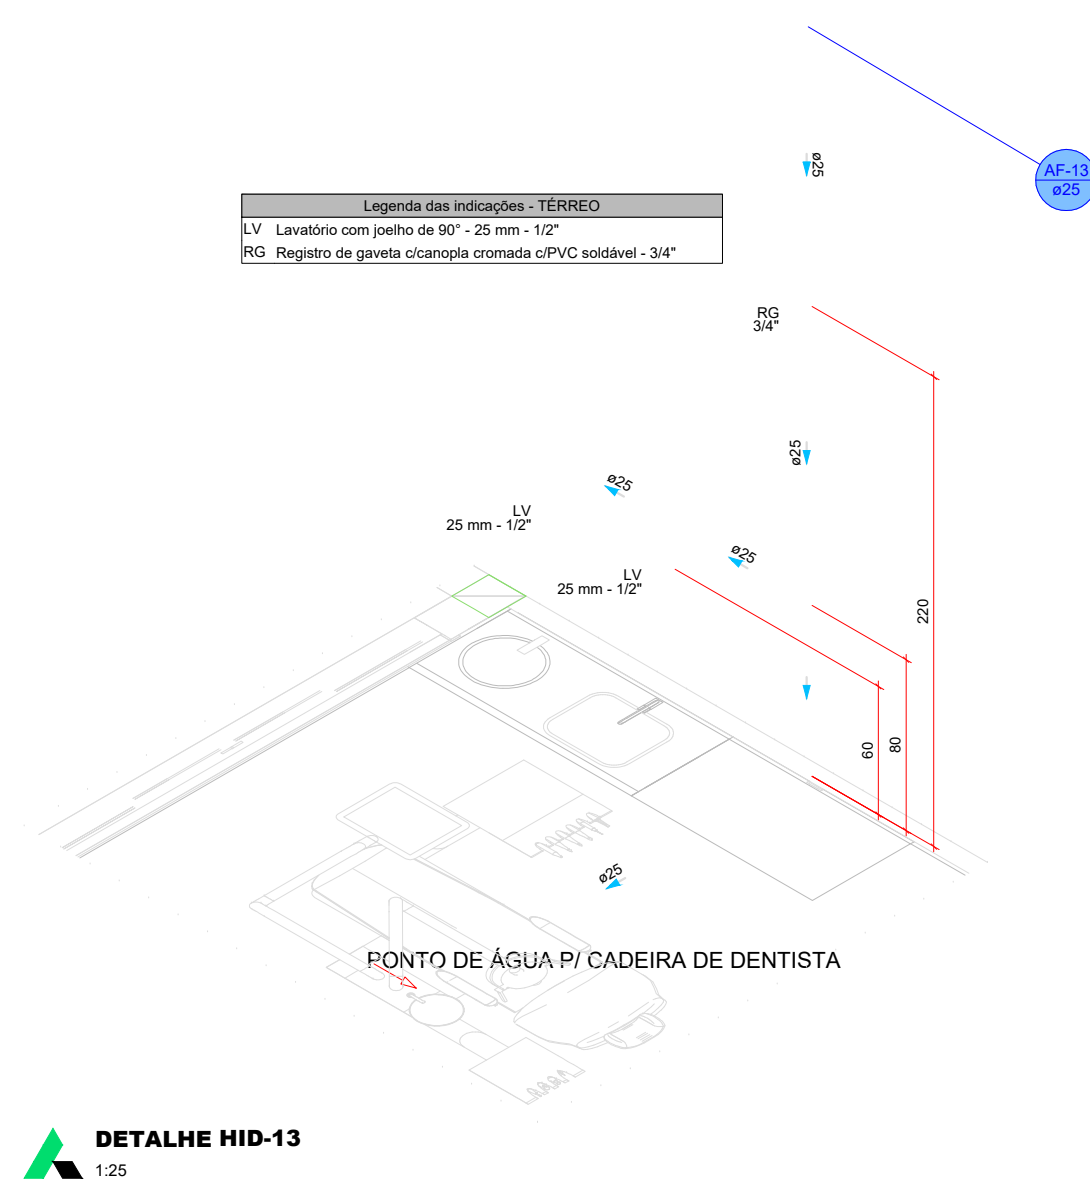
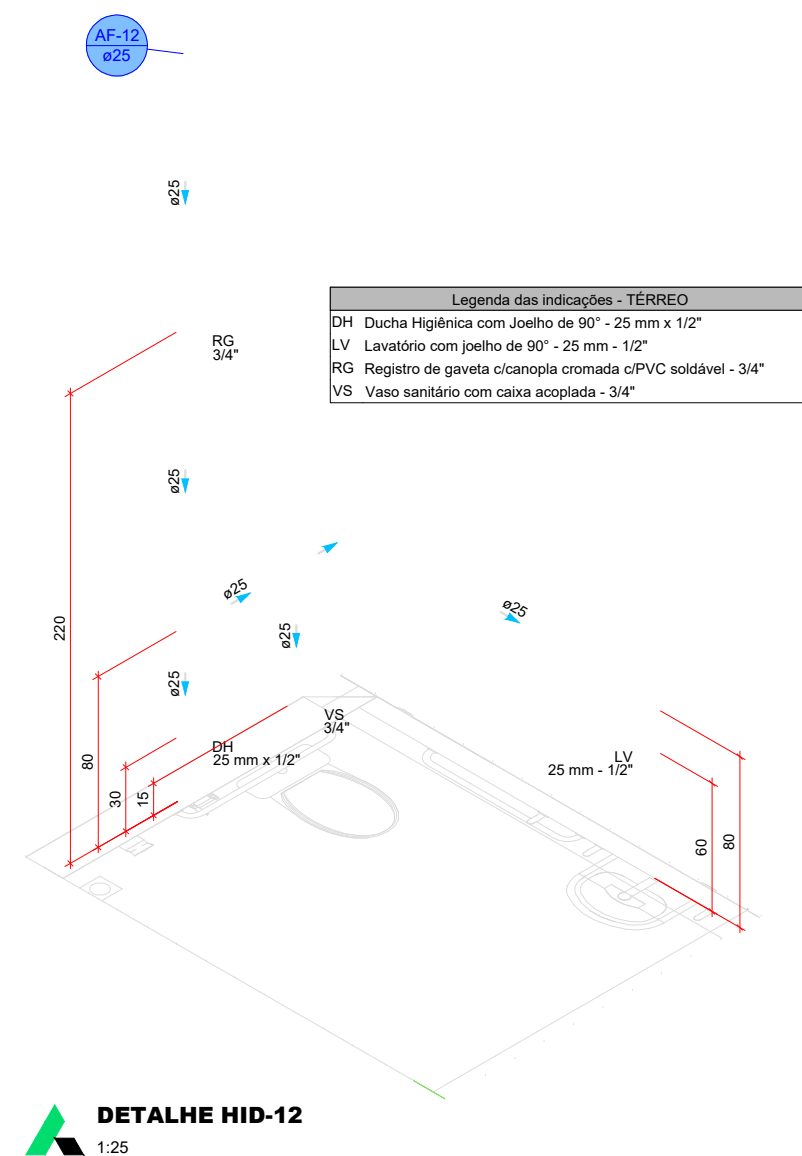
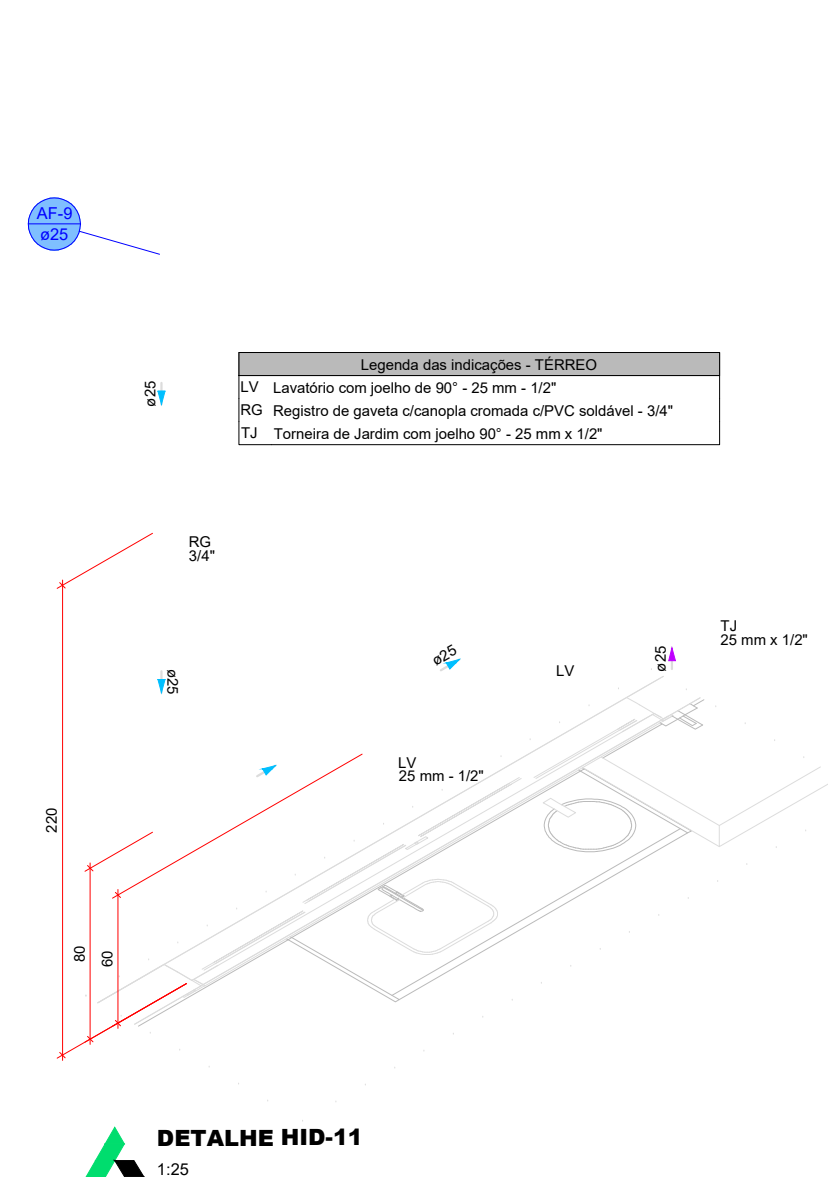
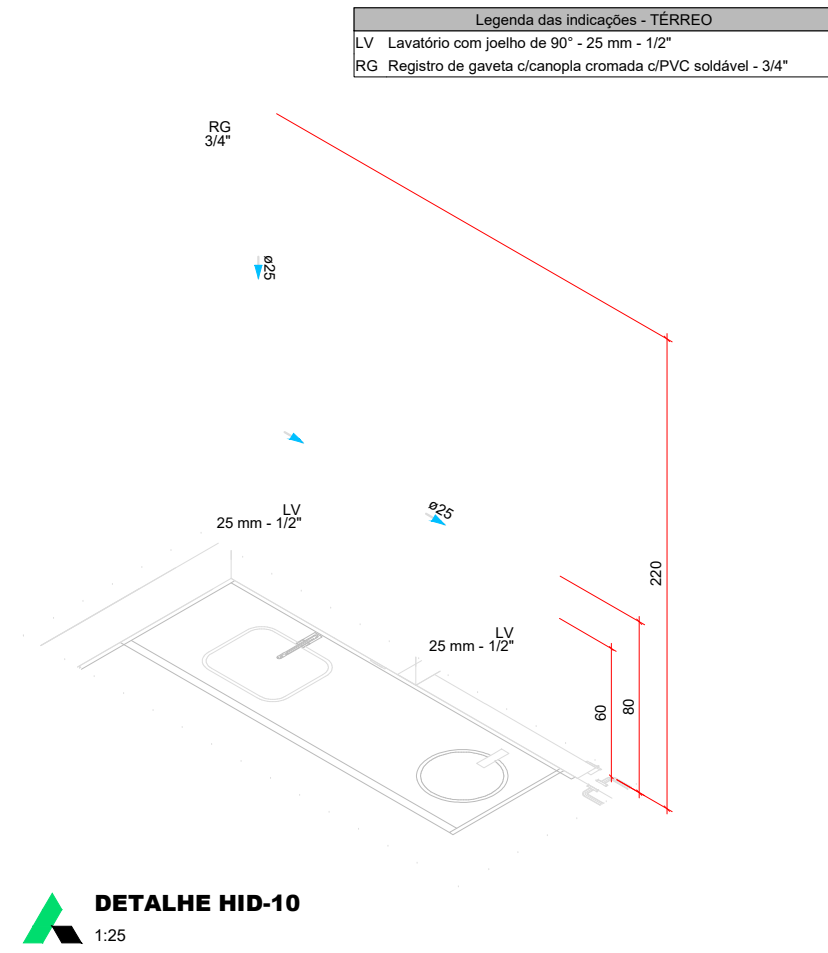
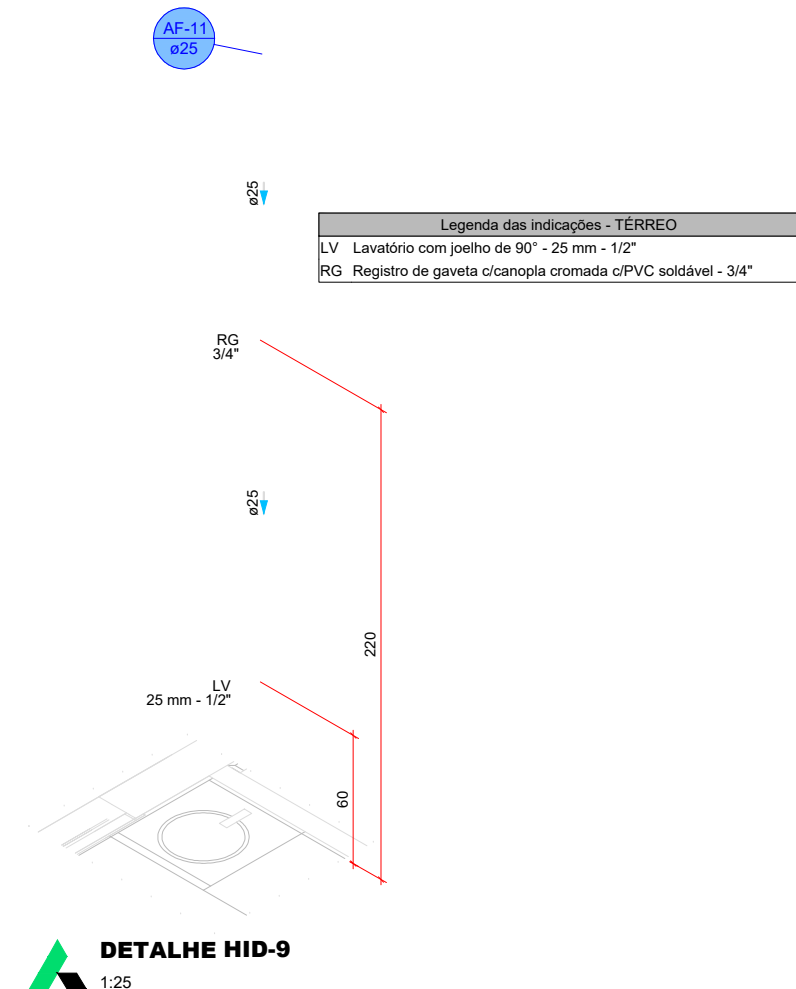
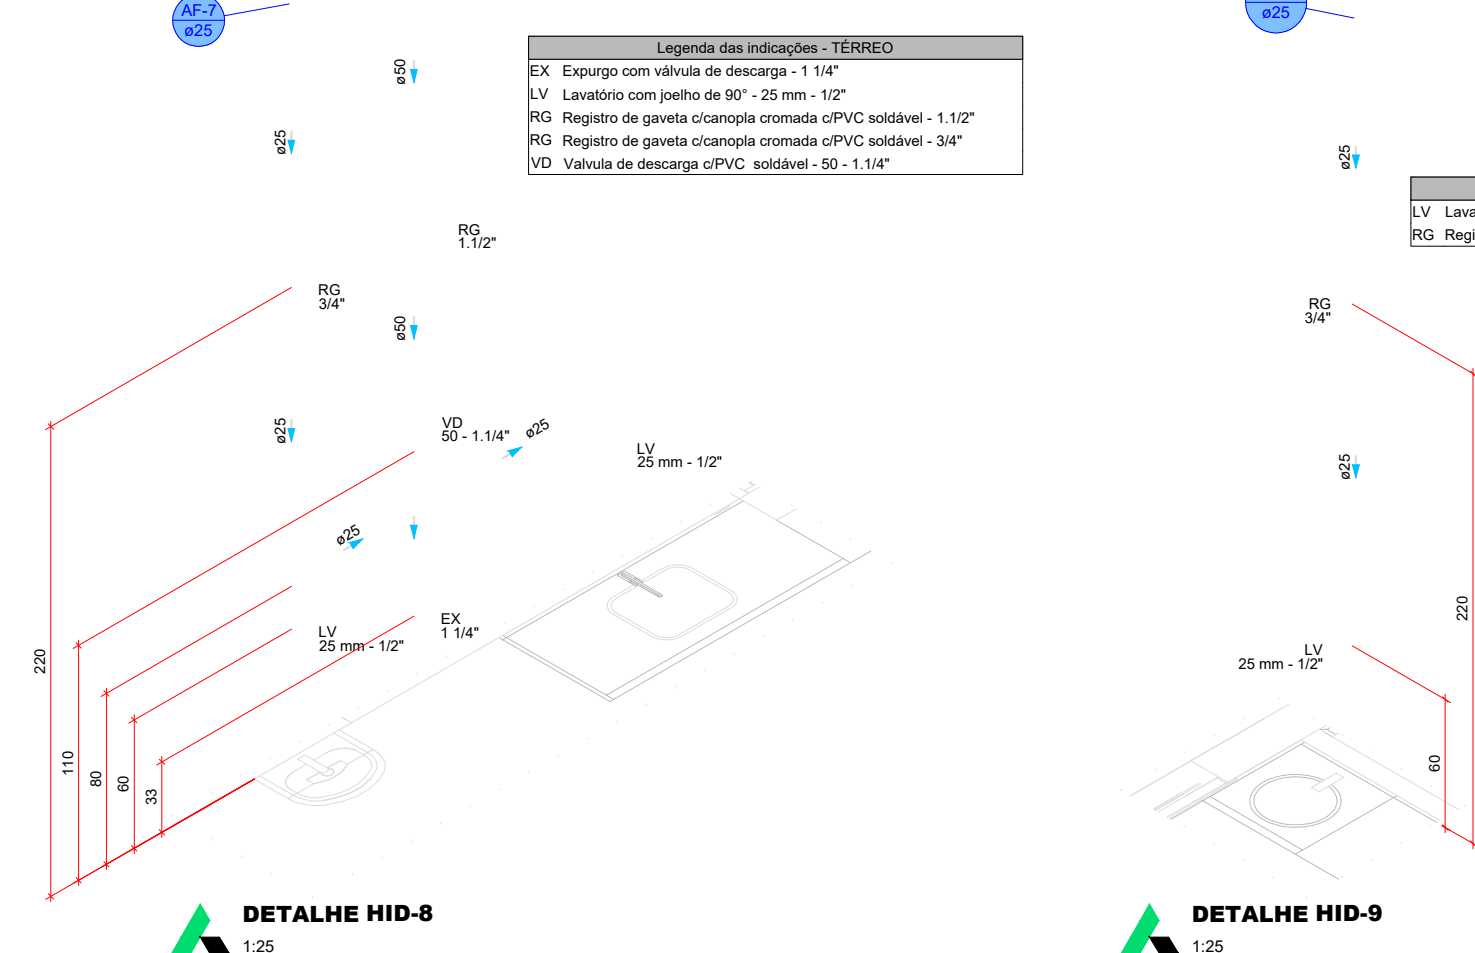
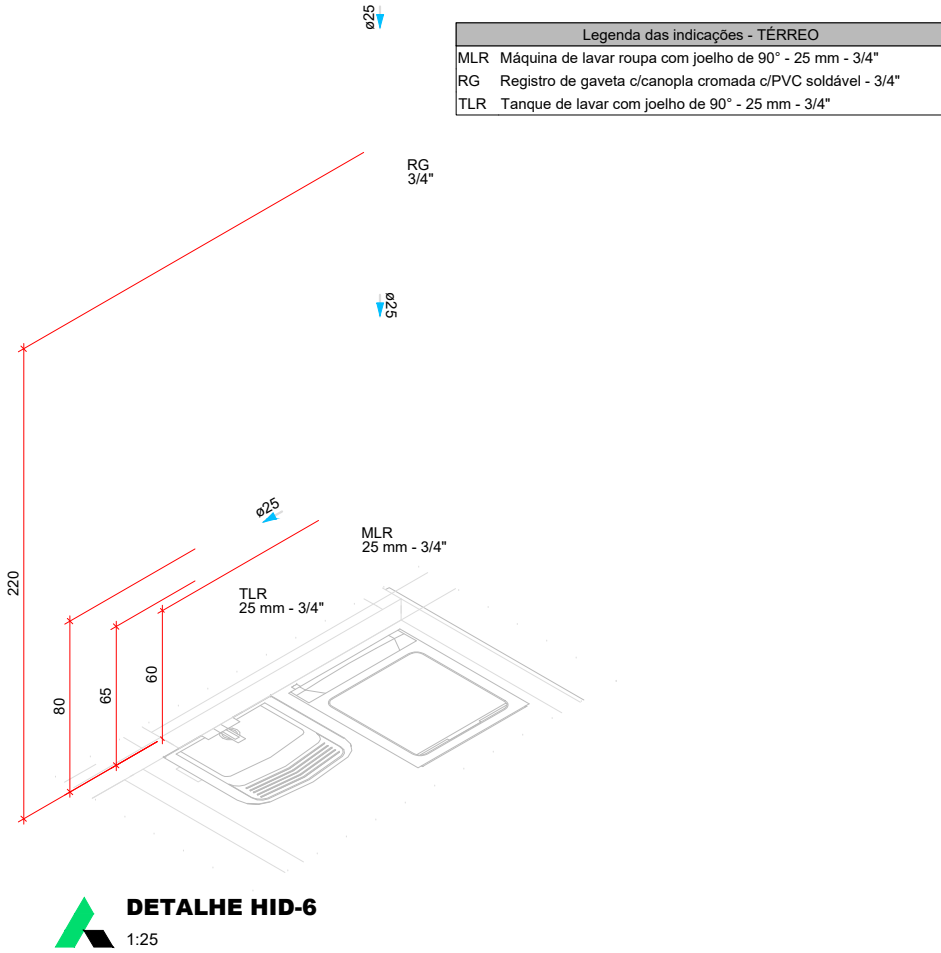
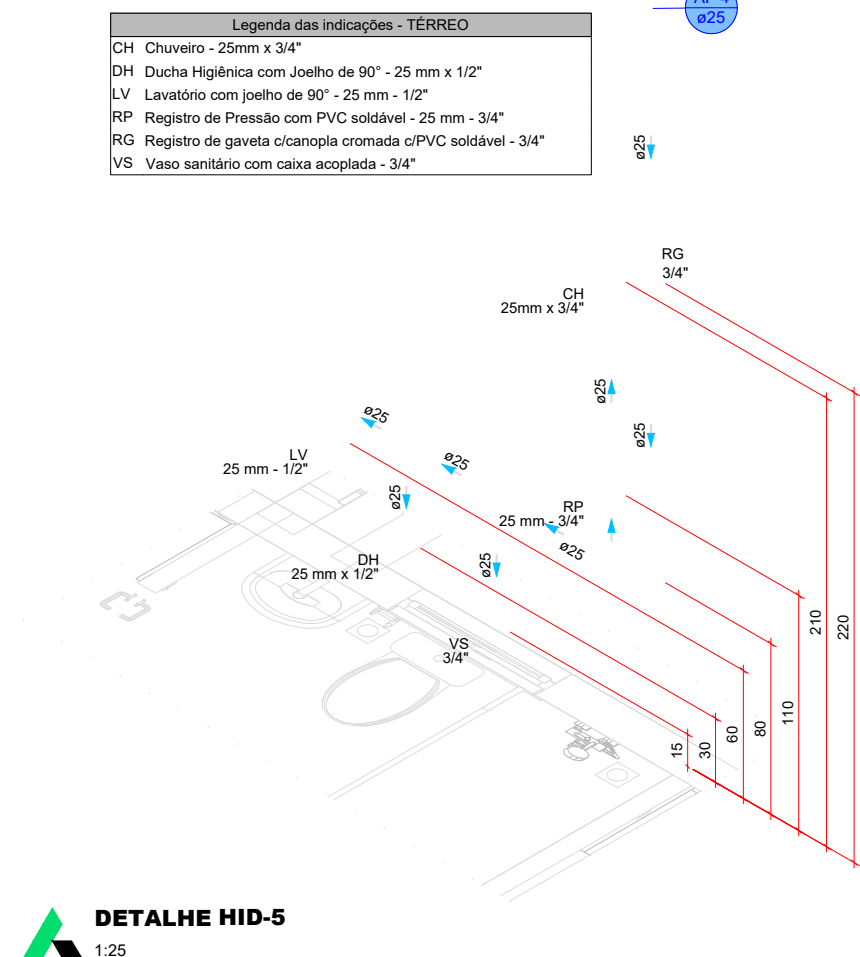
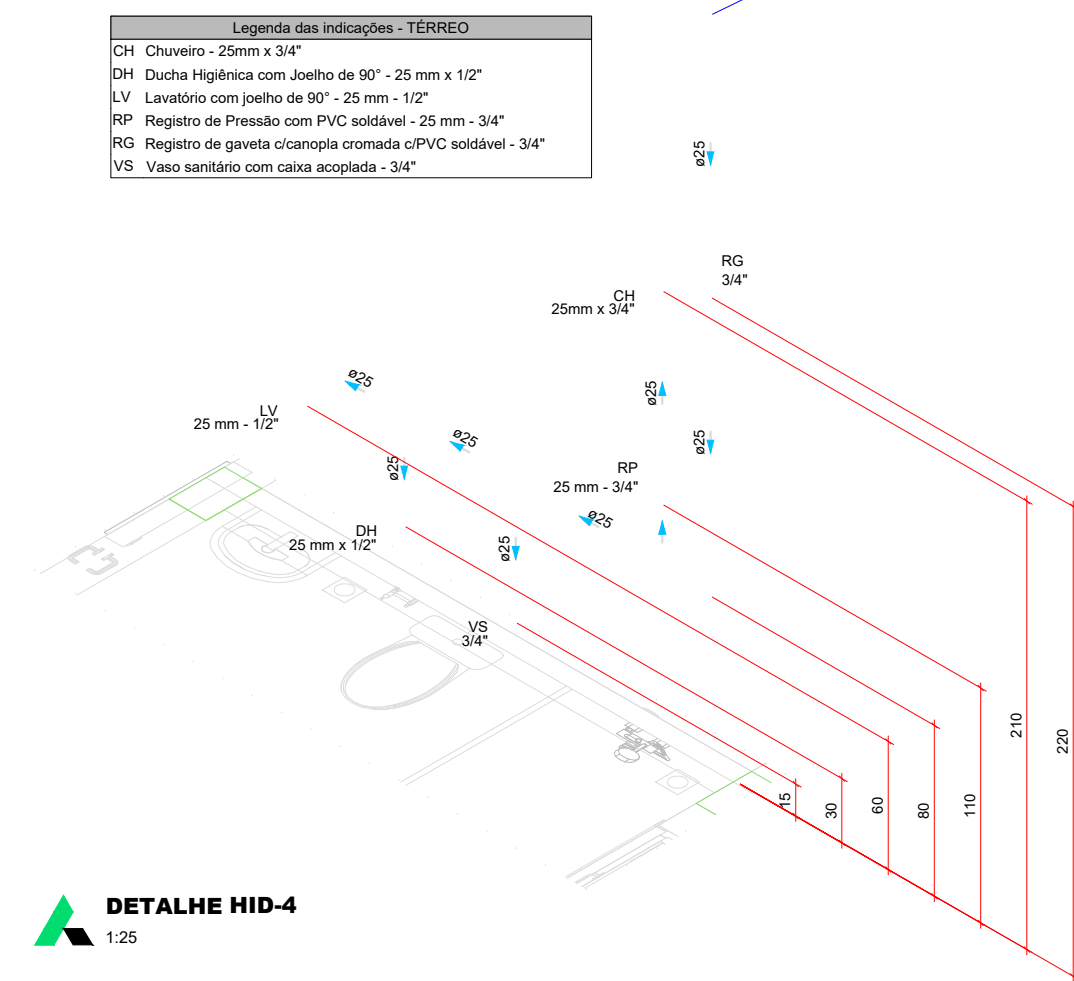
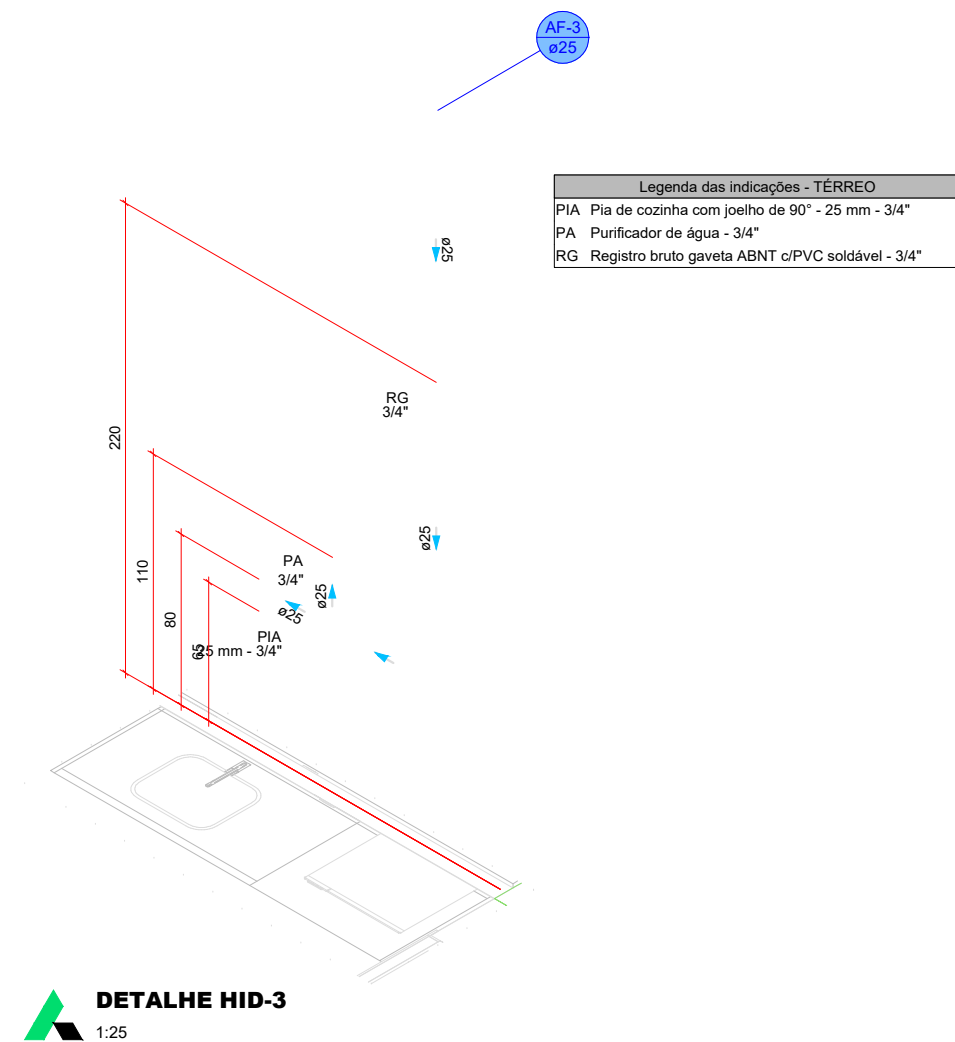
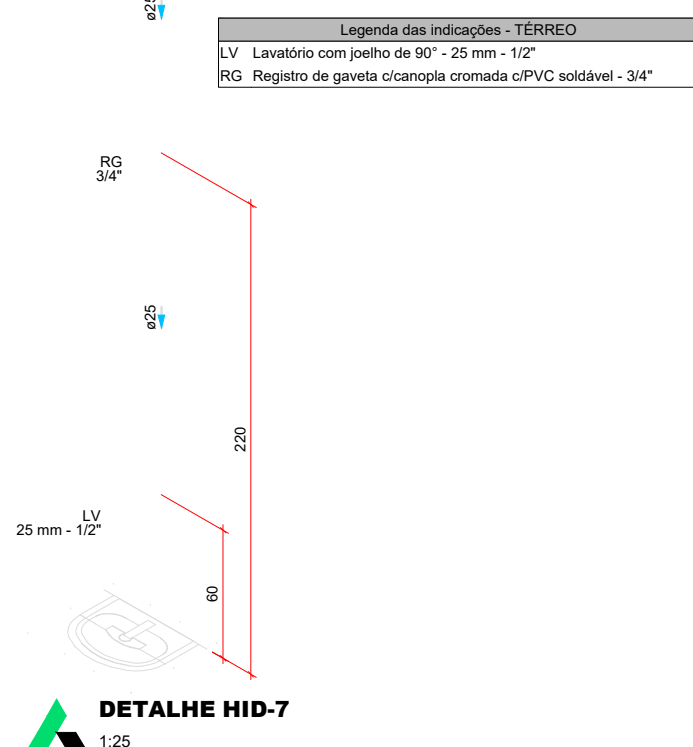
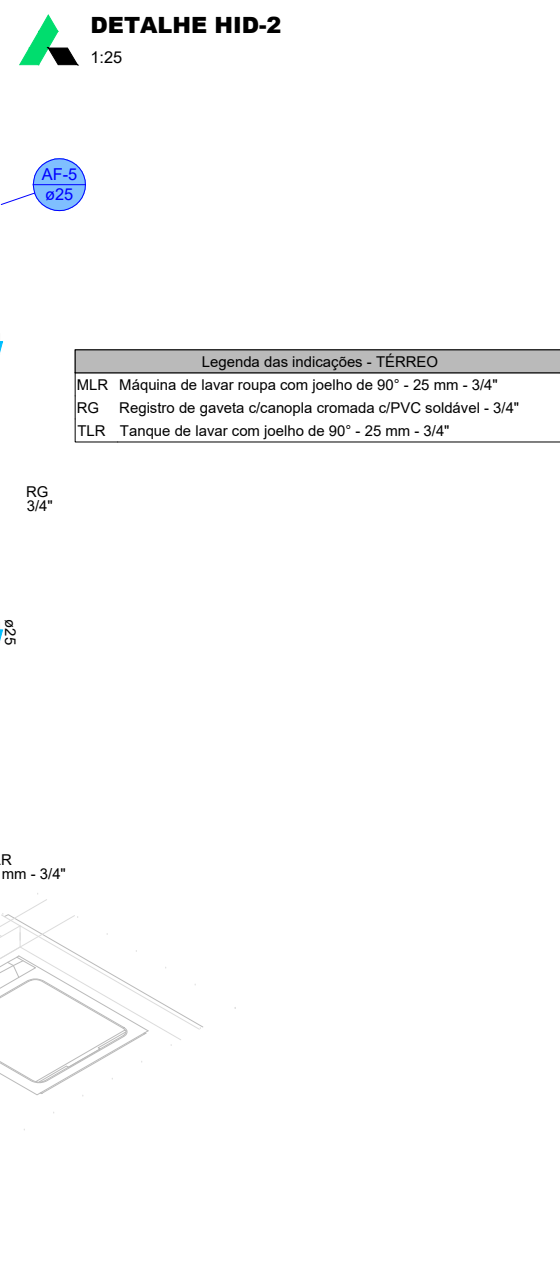


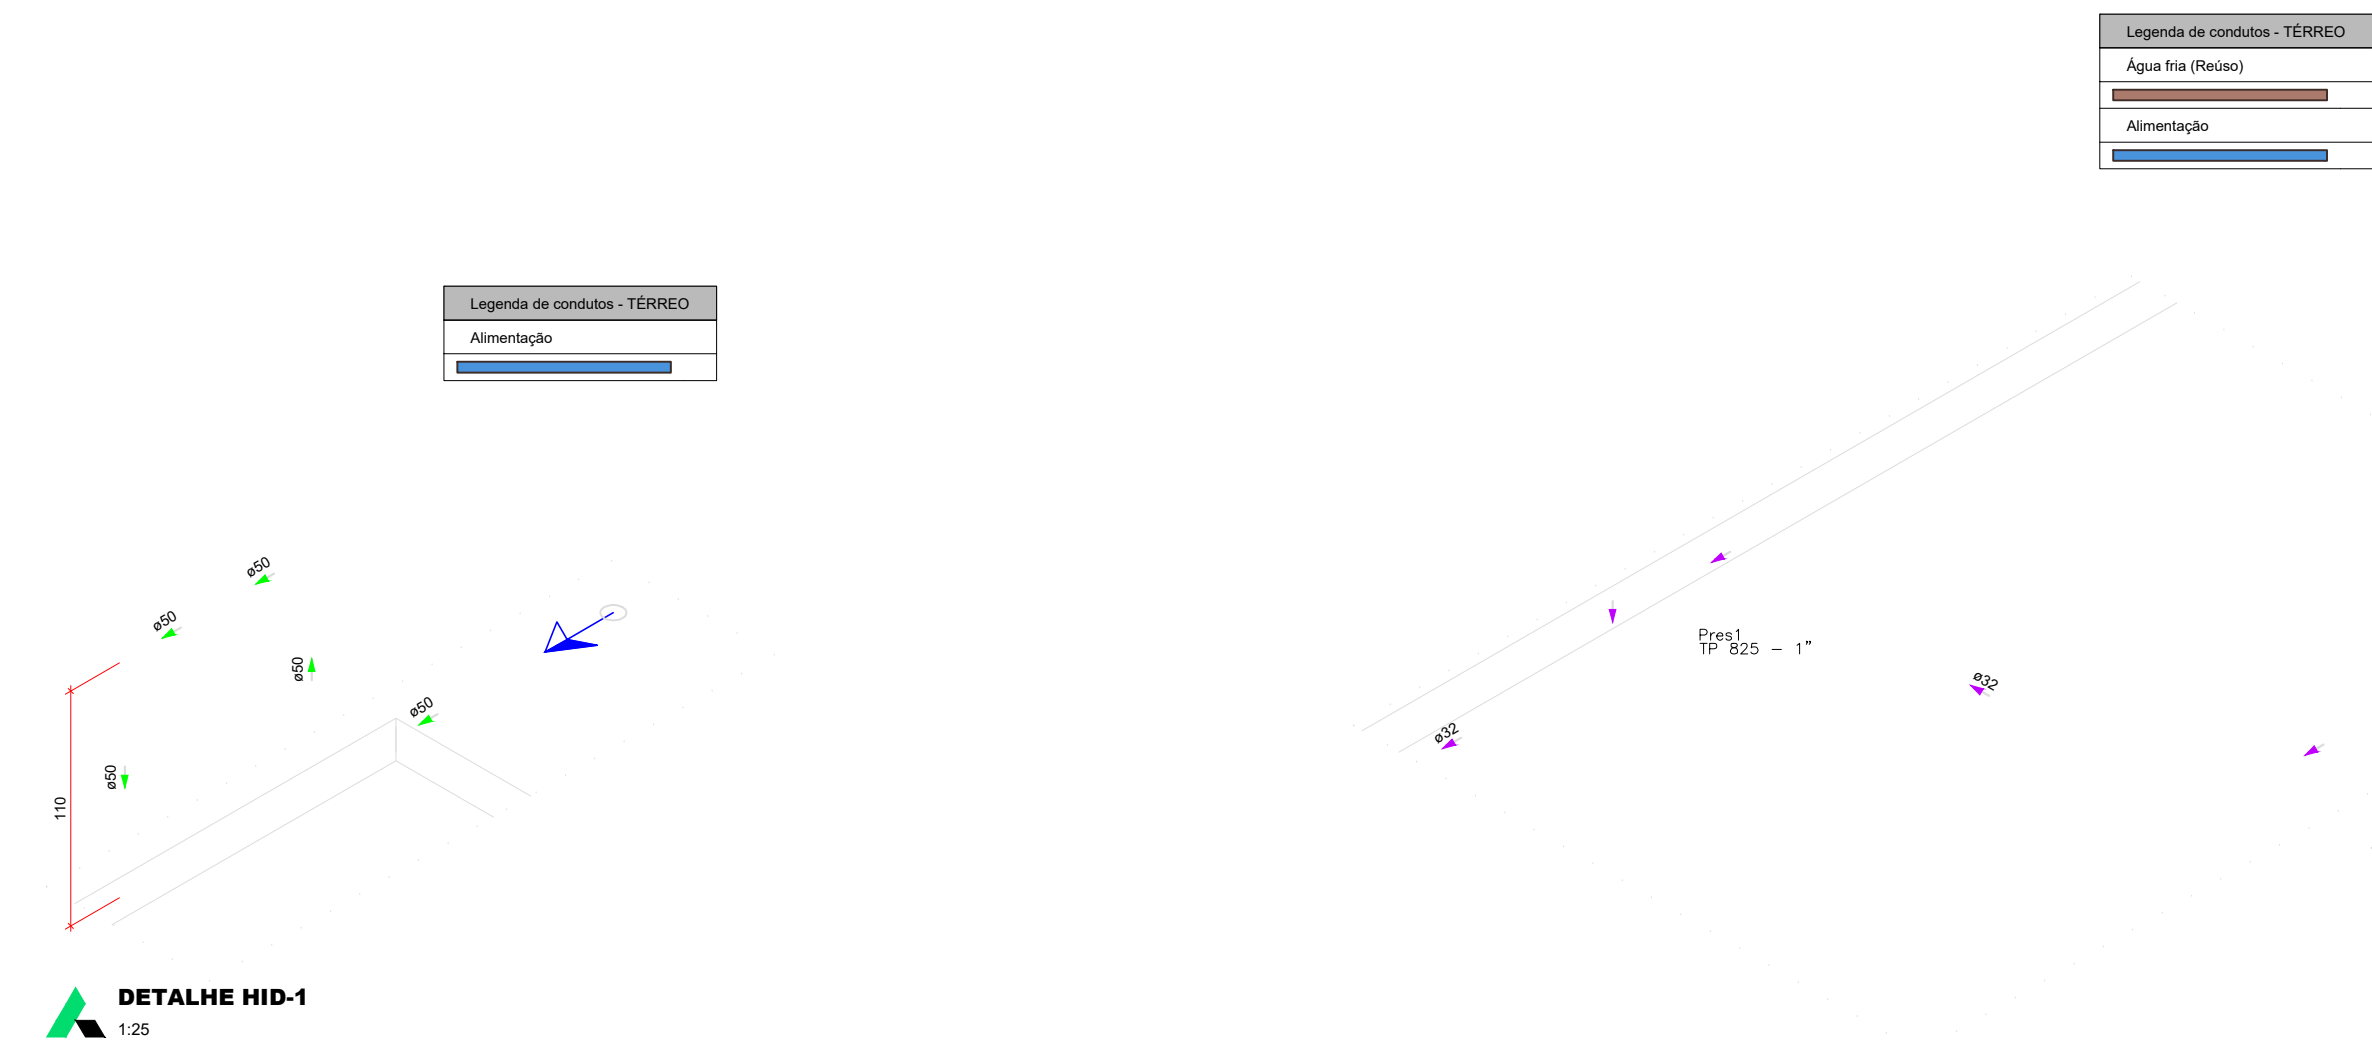

PROJETO HIDROSSANITÁRIO

ENDEREÇO: Rua Anésia Naves, Quadra 23, Lote 01-A, Jardim Progresso- Quirinópolis-GO CEP75890-000

PROPRIETÁRIO: FUNDO MUNICIPAL DE SAUDE DE QUIRINÓPOLIS CNPJ04.752.947/0001-00

AUTOR DO PROJ.: ENG. CIVIL DIEGO REZENDE MEDEIROS CREA: 1020135899/D-GO

UBS TIPO I

CONTEUDO:	ESCALA:	DATA:
	INDICADA	FEV/2025
	FOLHA	
	A-0	PRANCHA:
	REVISÃO	
	00	3/7