


PLANTA - SANITÁRIO - TÉRREO
ESC. 1/50

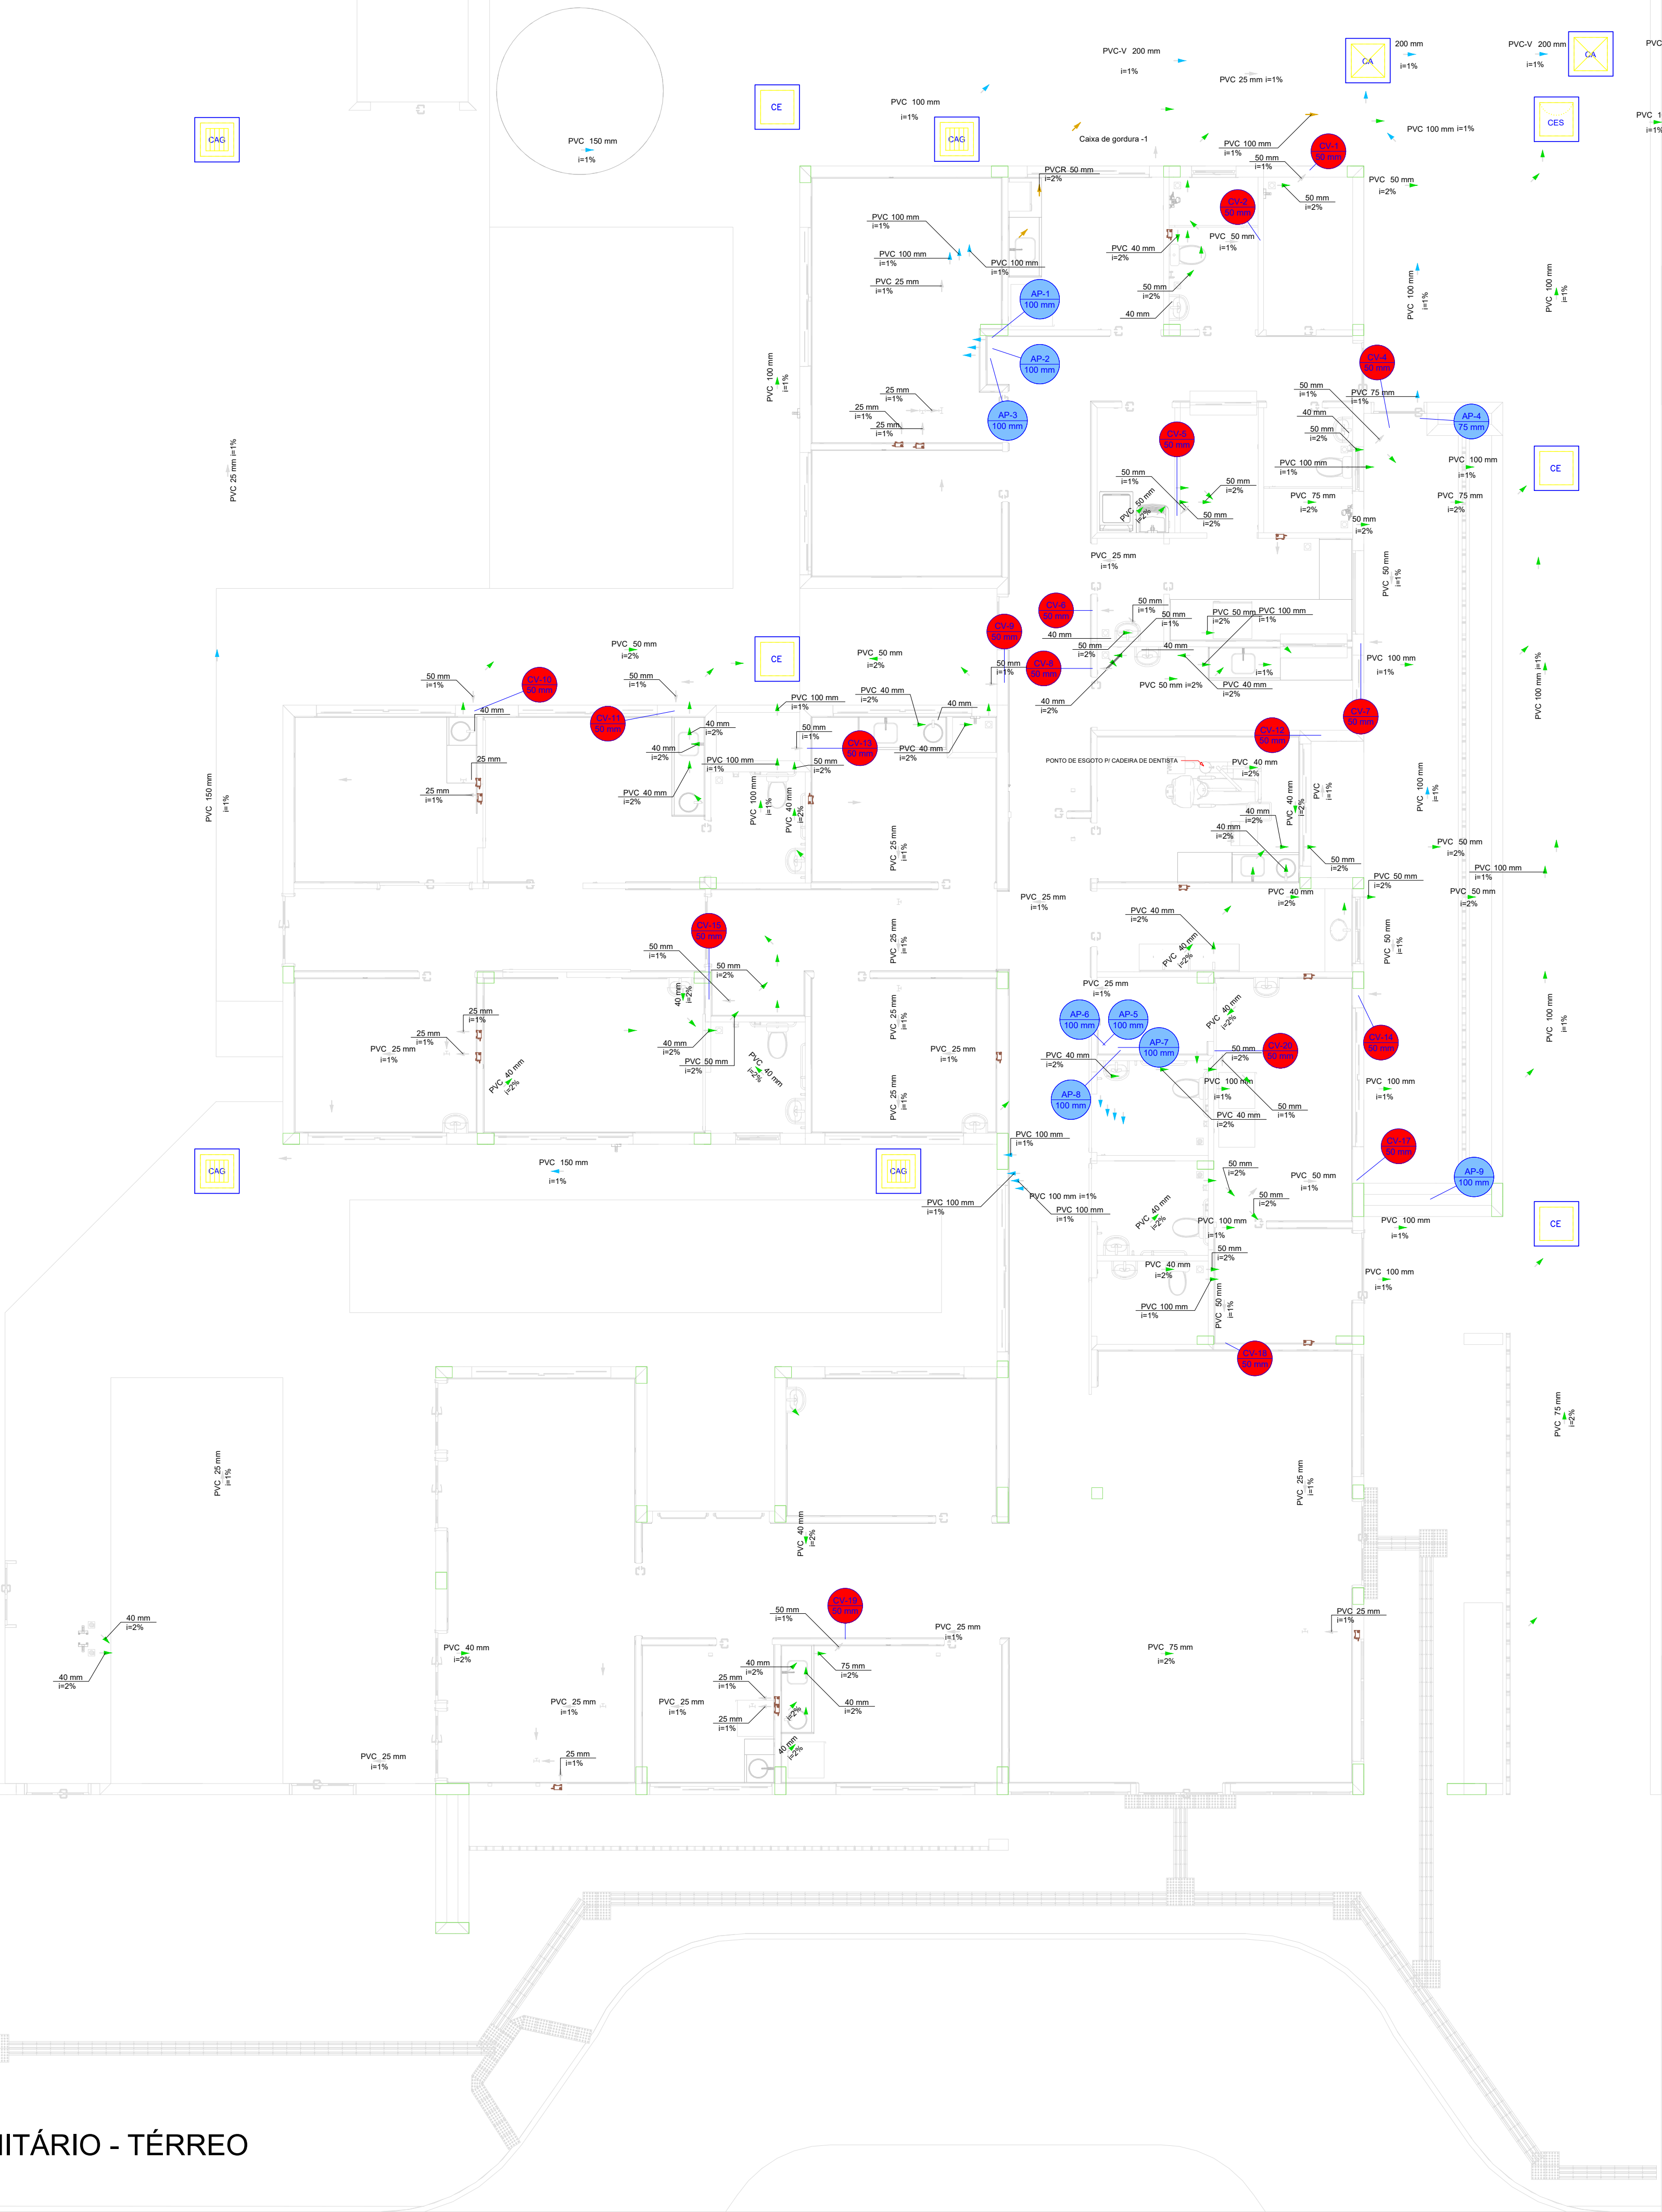


SEQUE PI REDE PLUVIAL


SEQUE PI REDE DE ESGOTO

Legenda de condutas - TÉRREO	
	Esgoto
	Esgoto (Gordura)
	Pluvial
	Pluvial (Drenos - Ar Condicionado)
	Ventilação

Legenda - TÉRREO	
	Ar Condicionado
	Caixa de areia pluvial simples
	Caixa de areia pluvial cisterna
	Caixas Inspeção Esgoto Sifonada
	Caixas Inspeção Esgoto Simples
	Chuveiro Residencial
	Curva 45 Longa para Esgoto Sanitário
	Curva 45°
	Curva 45° curta Amarelo
	Curva 90 curta
	Curva 90 curta-columa
	Joelho 45°
	Joelho 45° Série R
	Joelho 90
	Joelho 90 soldável
	Joelho 90-columa sobre
	Junção simples
	Junção simples c/ J45
	Junção simples c/ redução
	Lavatório Residencial com sifão
	Máquina de Lavar Roupas DN 50mm
	Plu de Cozinha Industrial - Lavagem de panelas com Sifão
	Ramais de Ventilação
	Ta 90
	Vaso Sanitário c/ curva 90°

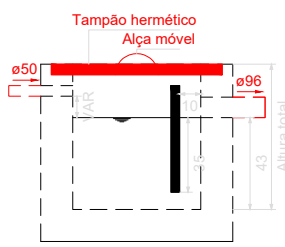

Caixa de gordura - TÉRREO
Corte 1 - ESC. 1:25

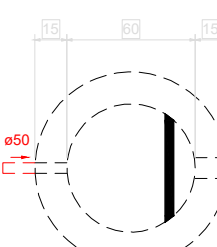

Caixa de gordura - TÉRREO
Planta baixa - ESC. 1:25

PROJETO HIDROSSANITÁRIO

ENDEREÇO: Rua Anésia Neves, Quadra 23, Lote 01-A, Jardim Progresso- Quirinópolis-GO CEP75890-000

PROPRIETÁRIO: FUNDO MUNICIPAL DE SAUDE DE QUIRINÓPOLIS CNPJ04.752.947/0001-00

AUTOR DO PROJ.: ENG. CIVIL DIEGO REZENDE MEDEIROS CREA: 1020135899/D-GO

UBS TIPO I

CONTEÚDO:

ESCALA:

INDICADA:

DATA:

FEV/2025

FOLHA:

A-0

PRANCHA:

REVISÃO:

00

5/7