
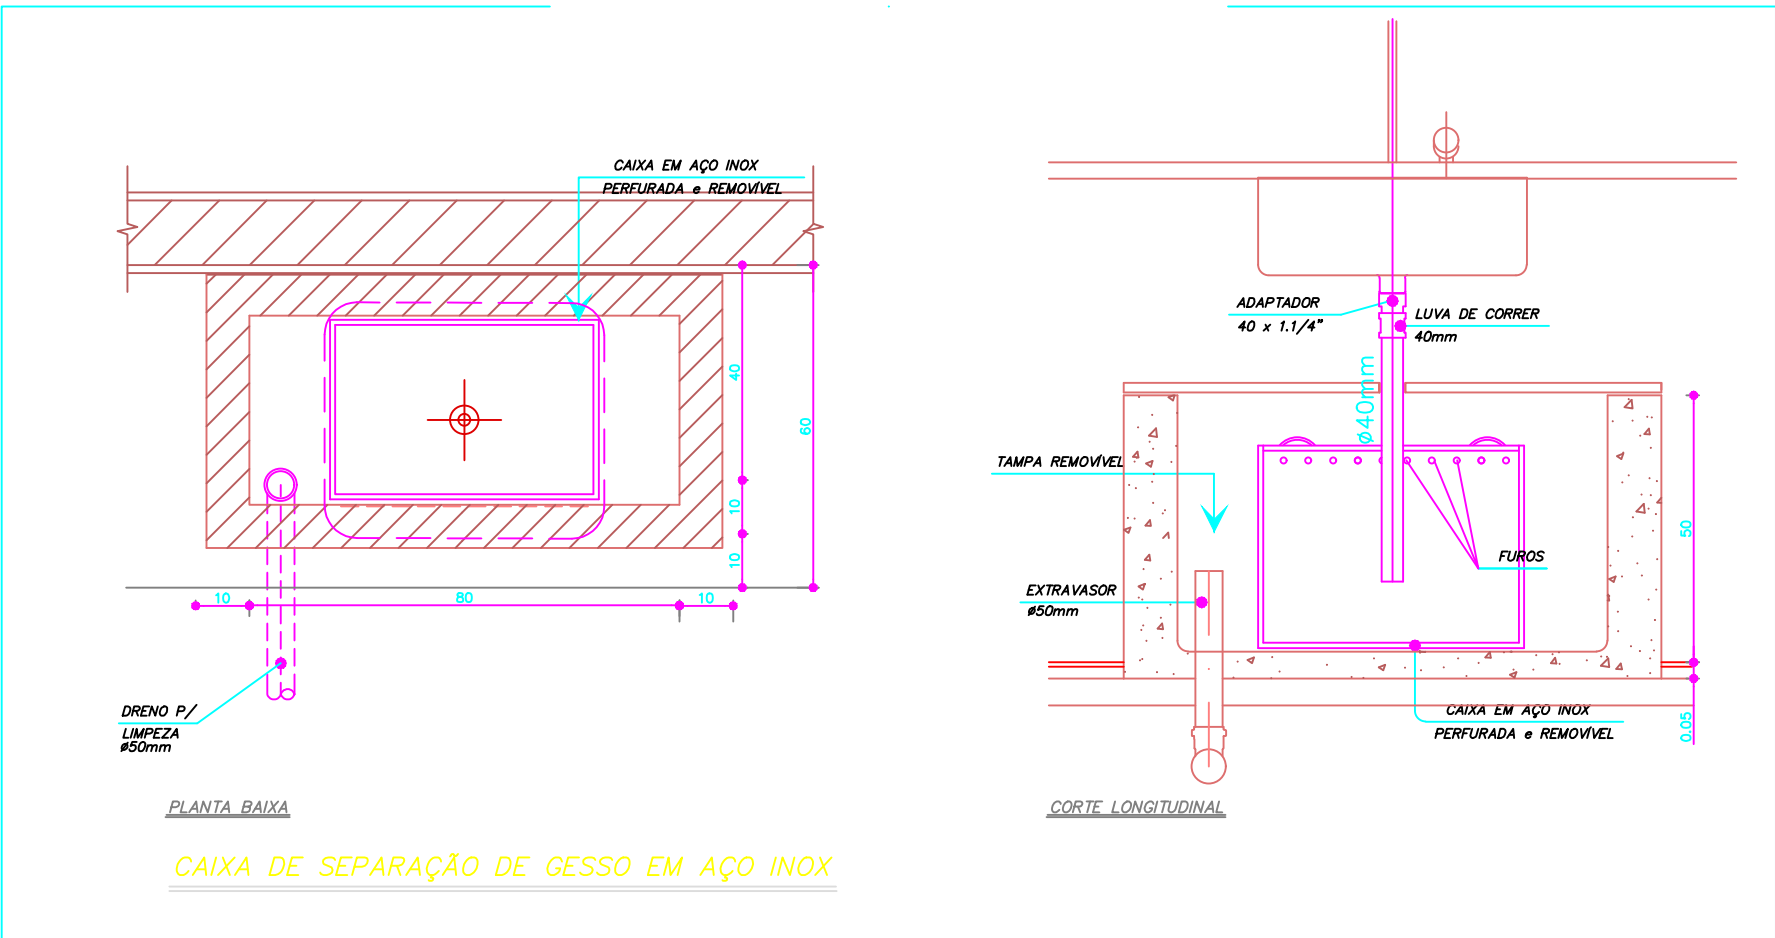
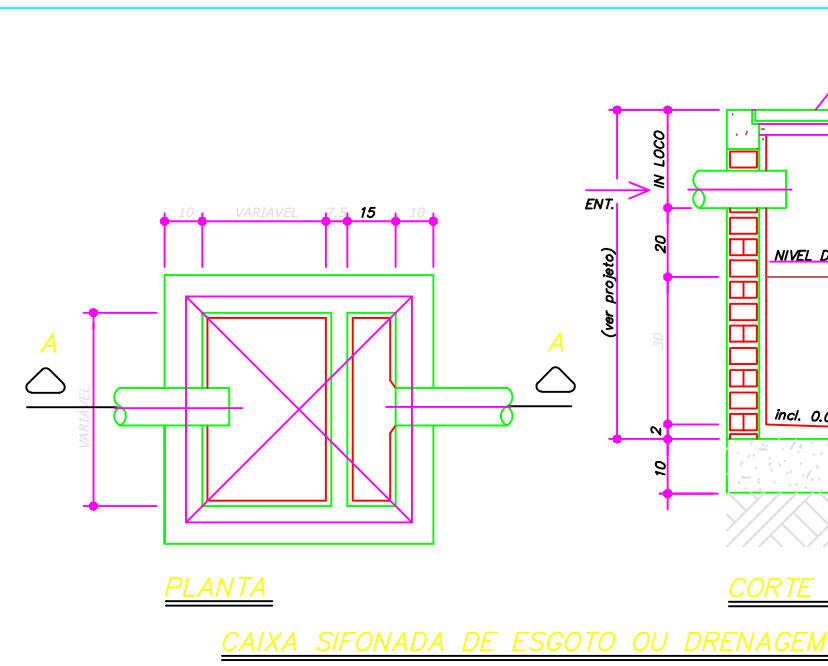
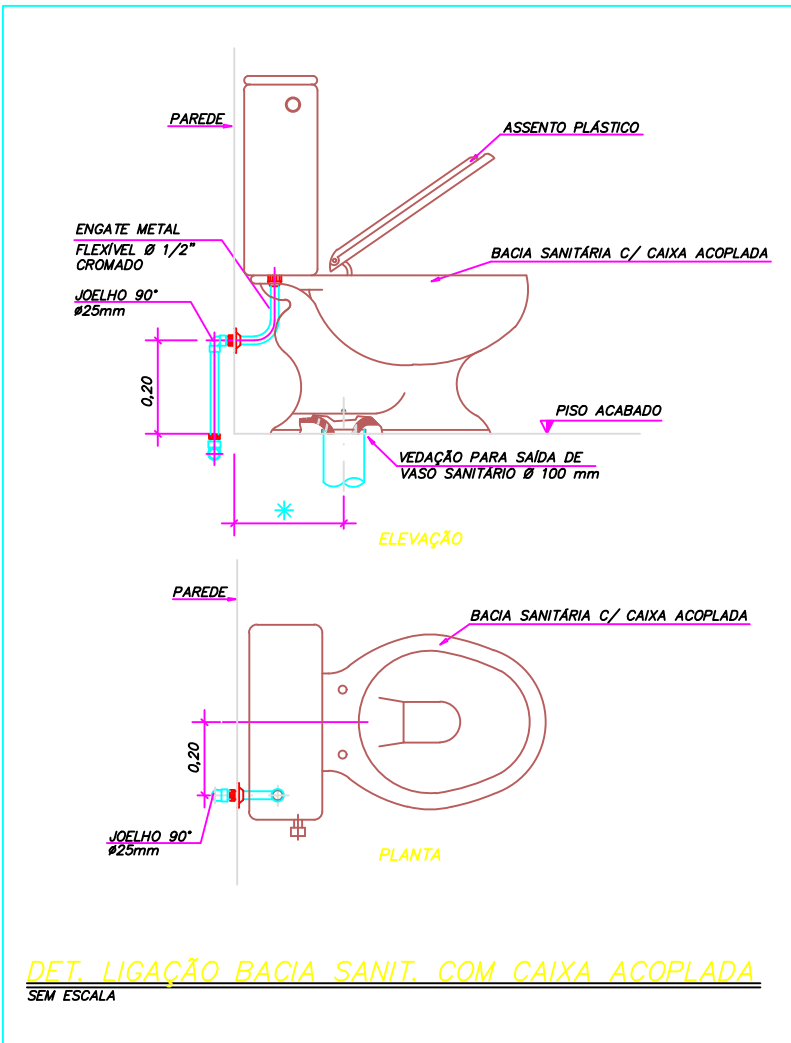
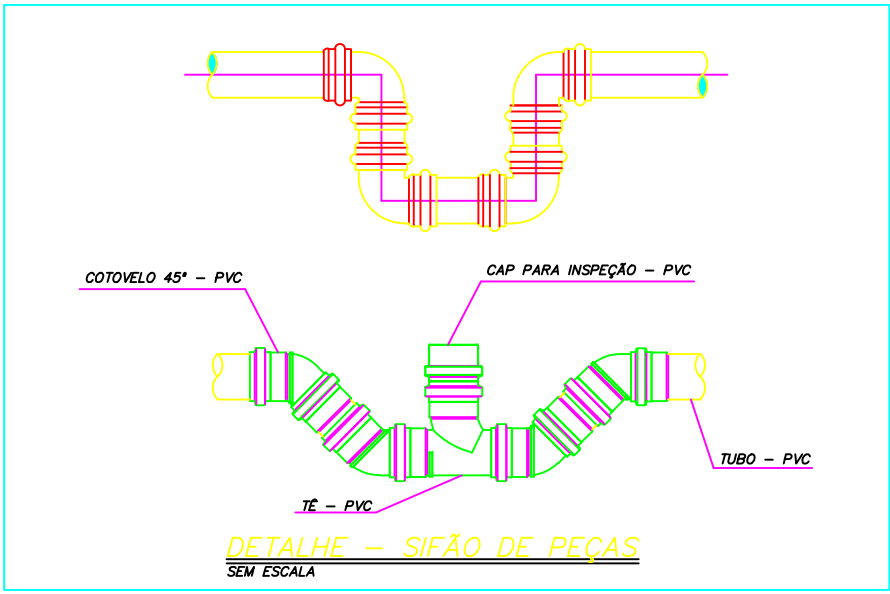
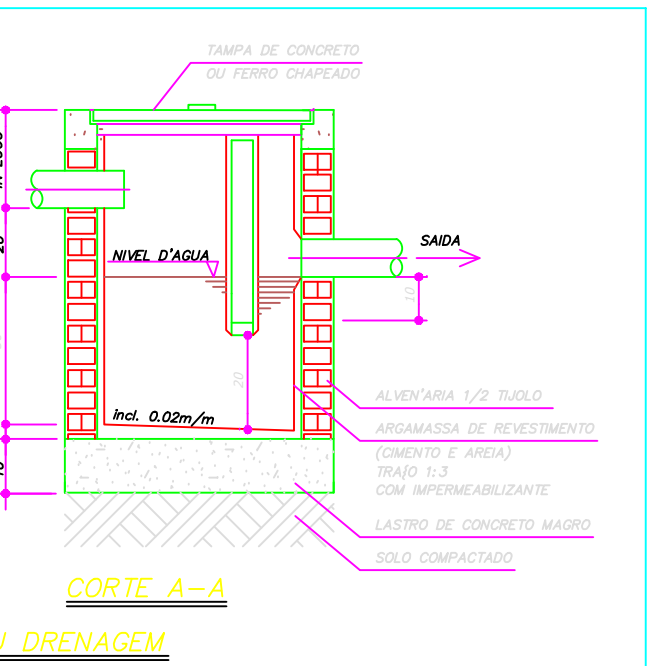
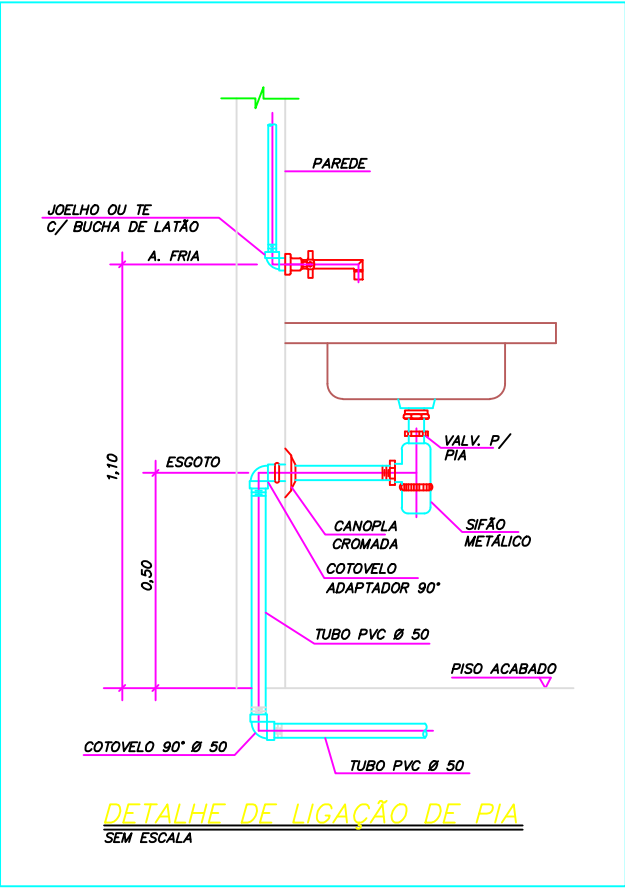
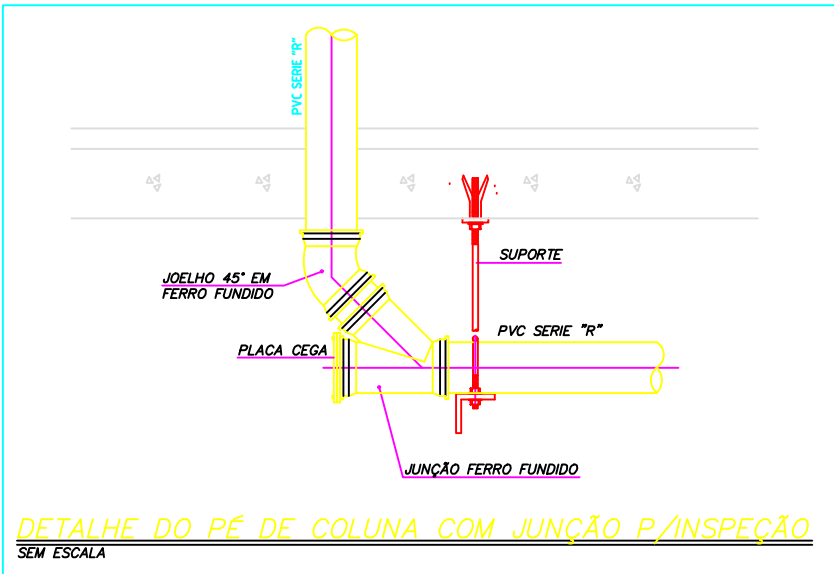
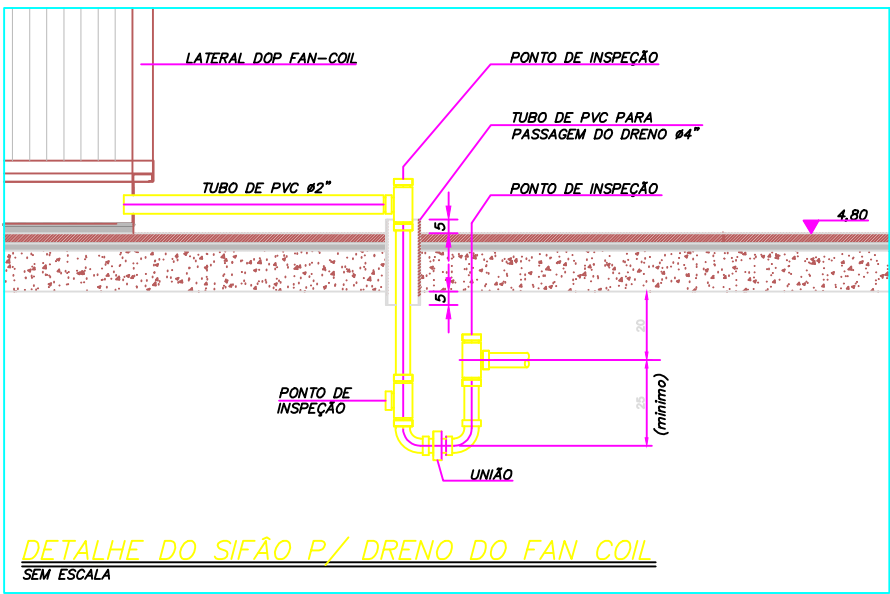
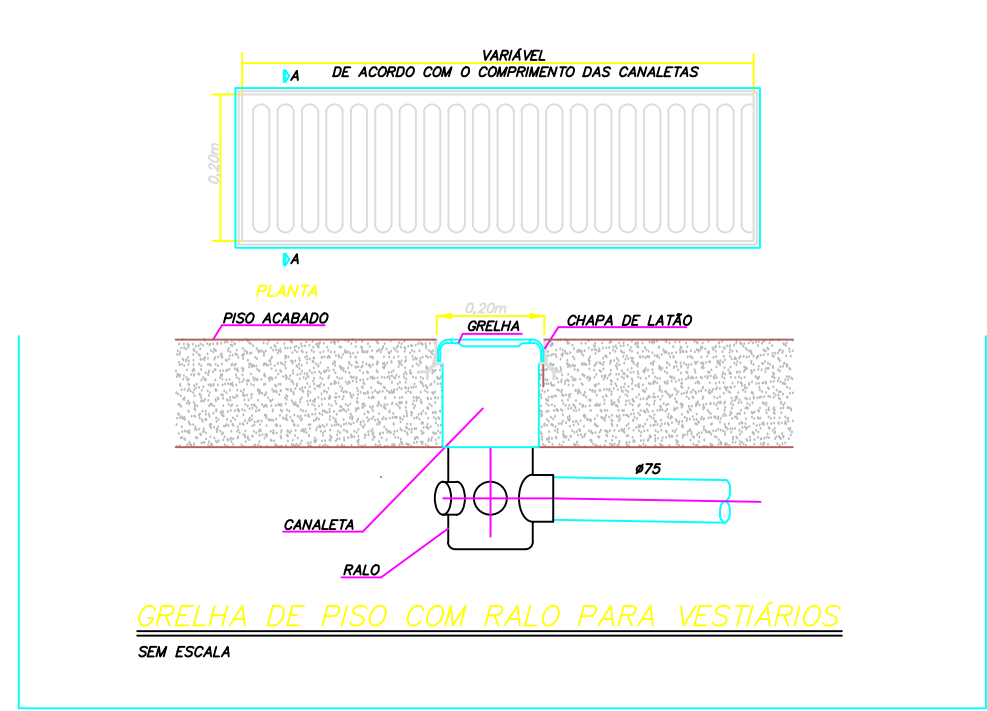
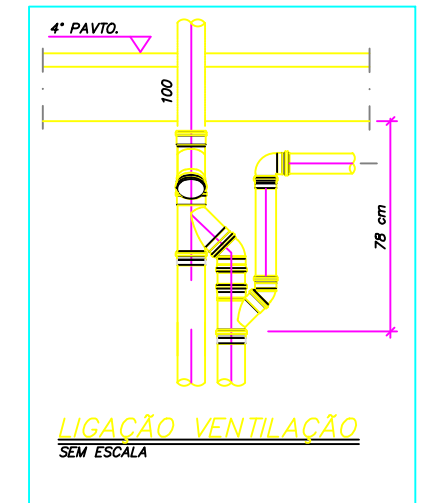
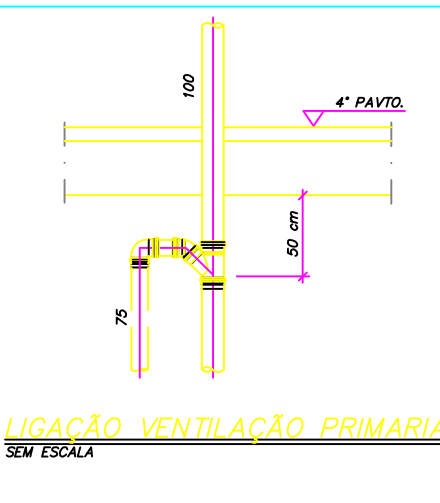
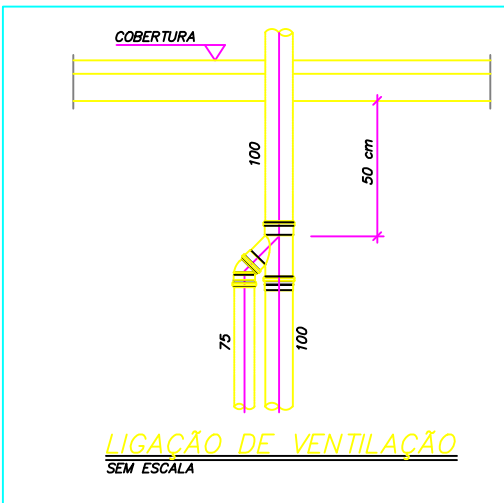
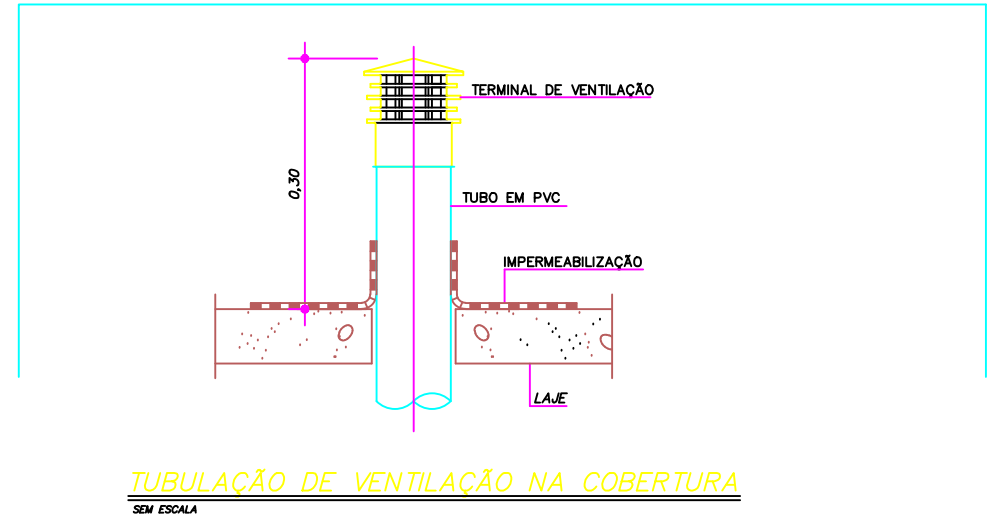
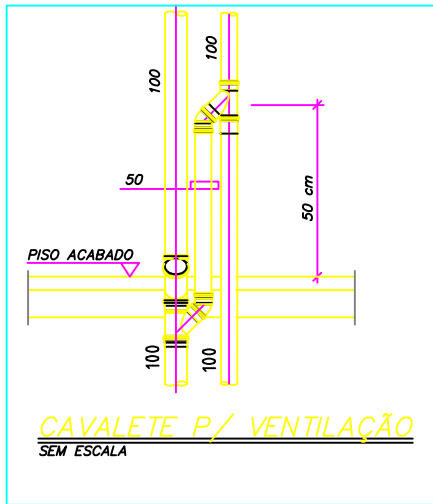
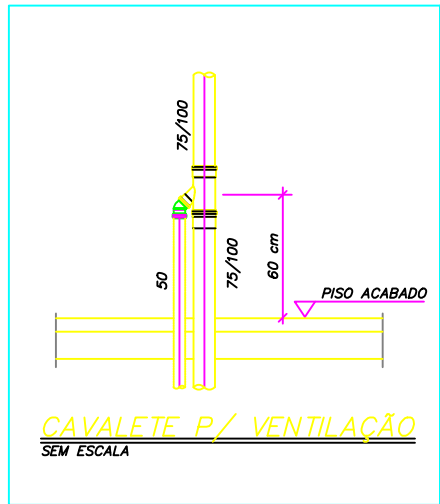
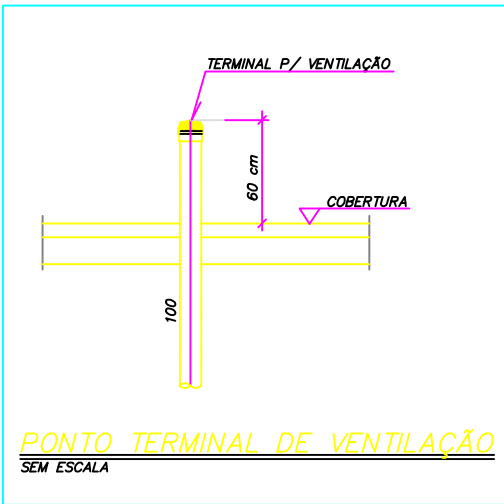
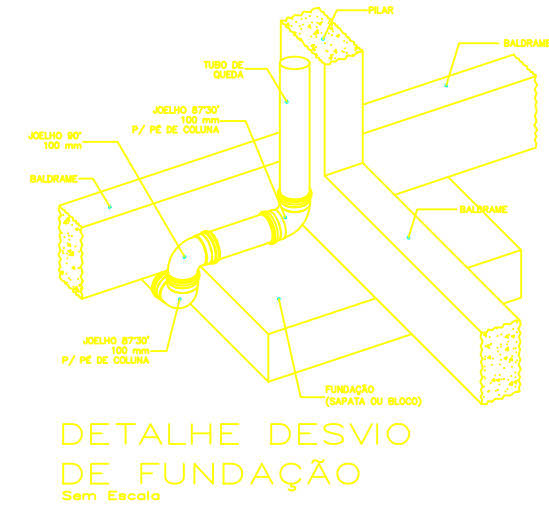
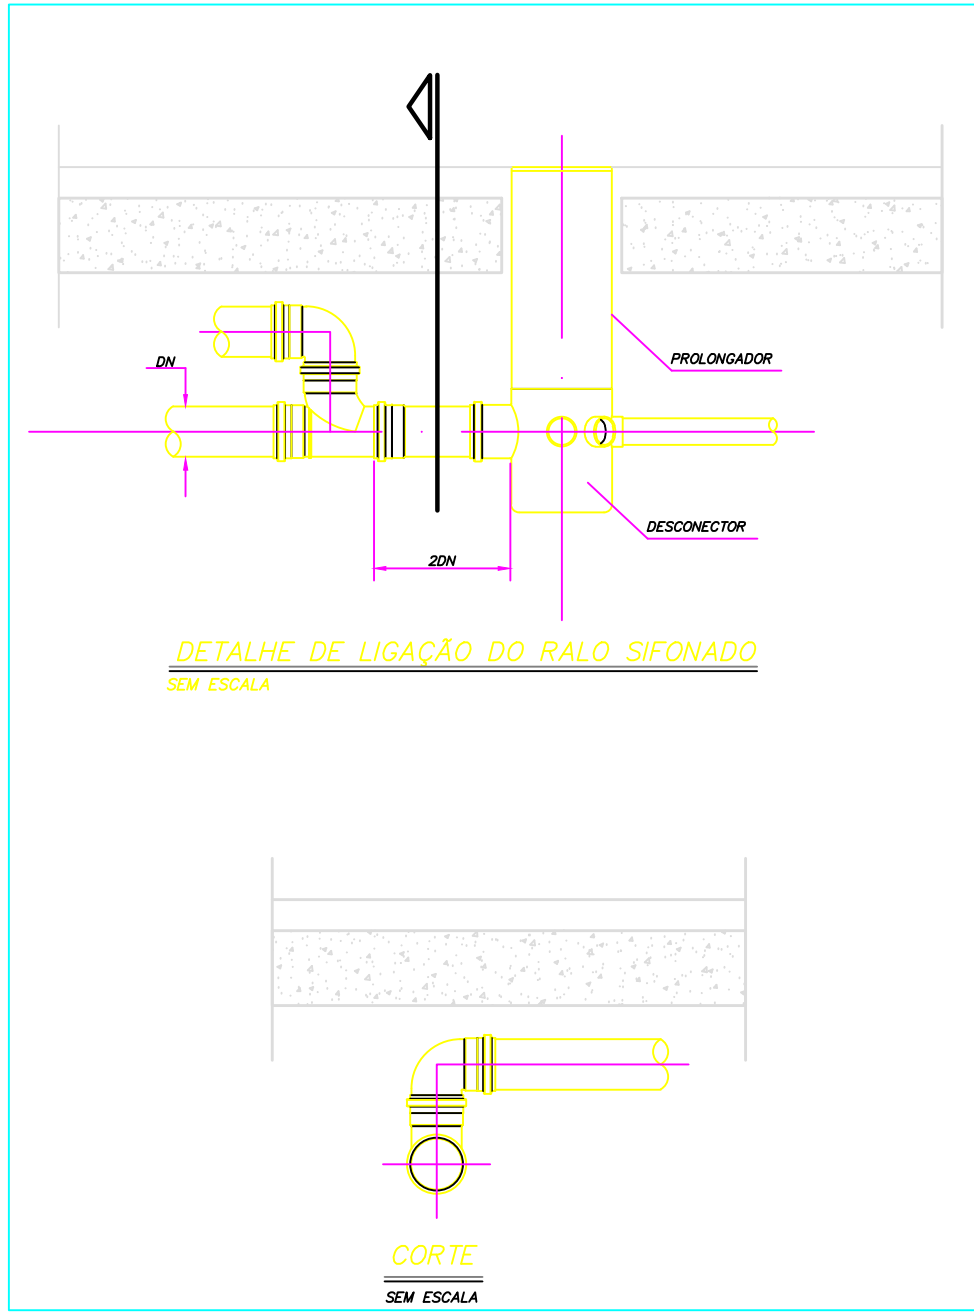
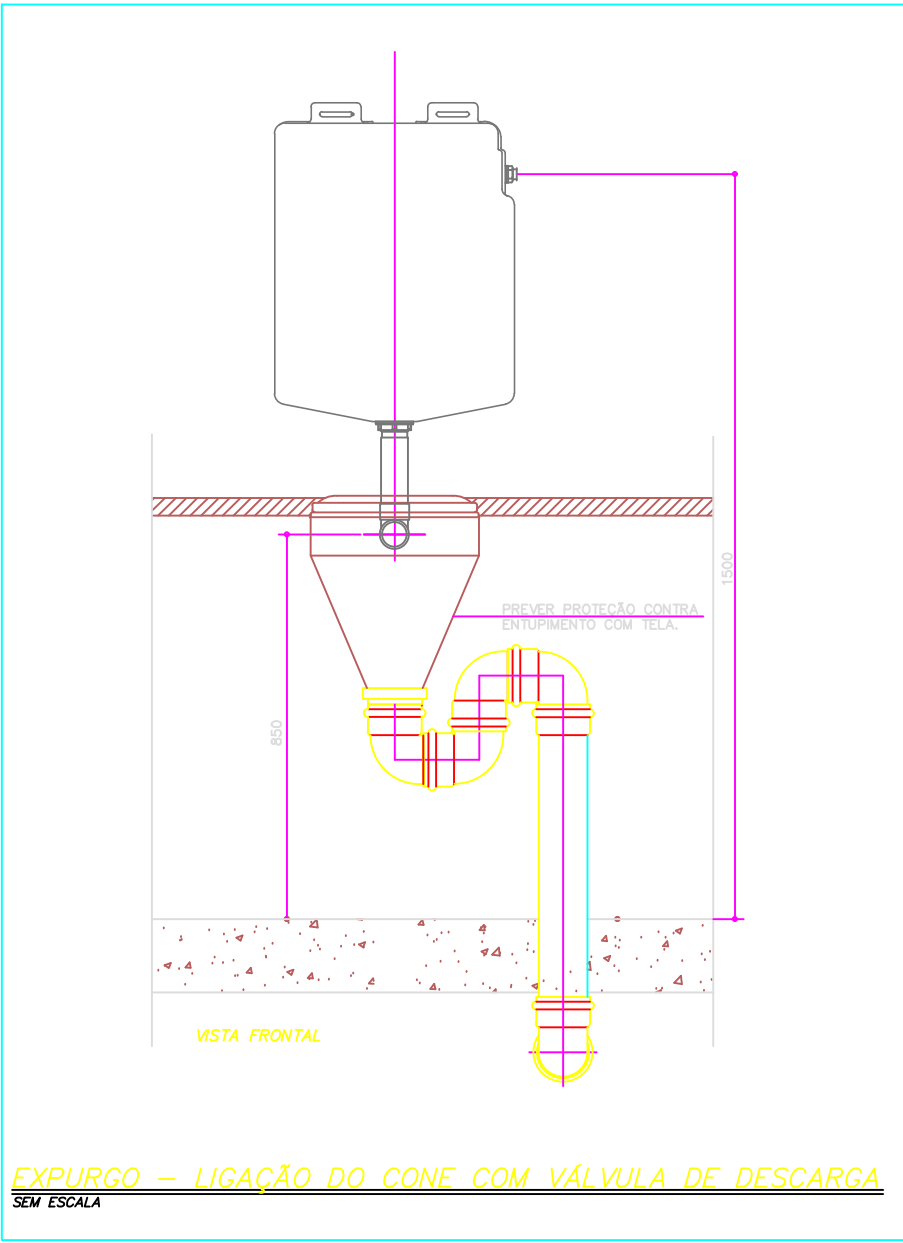
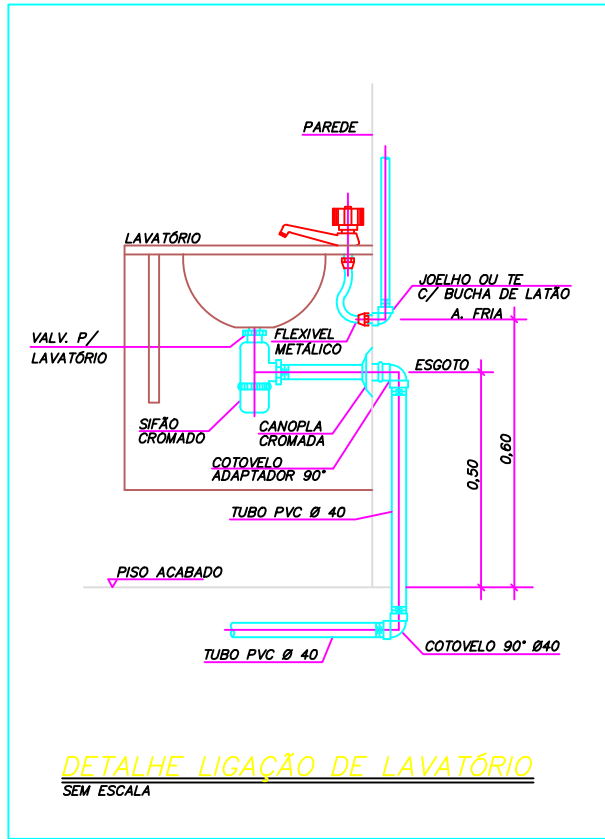


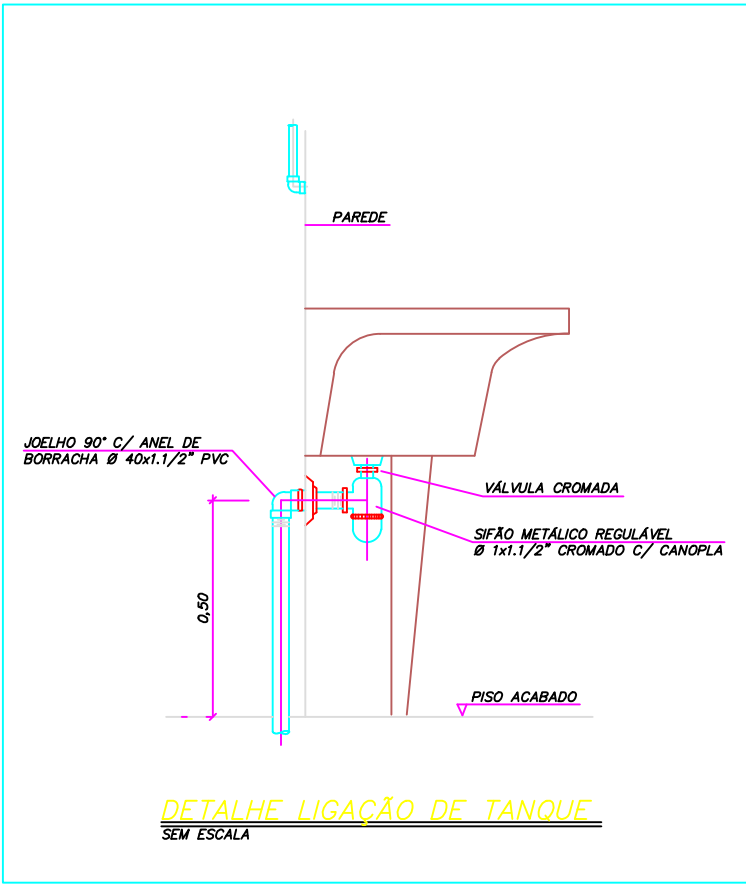

PROJETO HIDROSSANITÁRIO

ENDEREÇO: Rua Anésia Naves, Quadra 23, Lote 01-A, Jardim Progresso- Quirinópolis-GO CEP75890-000

PROPRIETÁRIO: FUNDO MUNICIPAL DE SAÚDE DE QUIRINÓPOLIS CNPJ04.752.947/0001-00

AUTOR DO PROJ.: ENG. CIVIL DIEGO REZENDE MEDEIROS CREA: 1020135899D-GO

UBS TIPO I

CONTEÚDO:

ESCALA: INDICADA
DATA: FEV/2025
FOLHA: A-0
PRANCHA:
REVISÃO: 00
7/7