
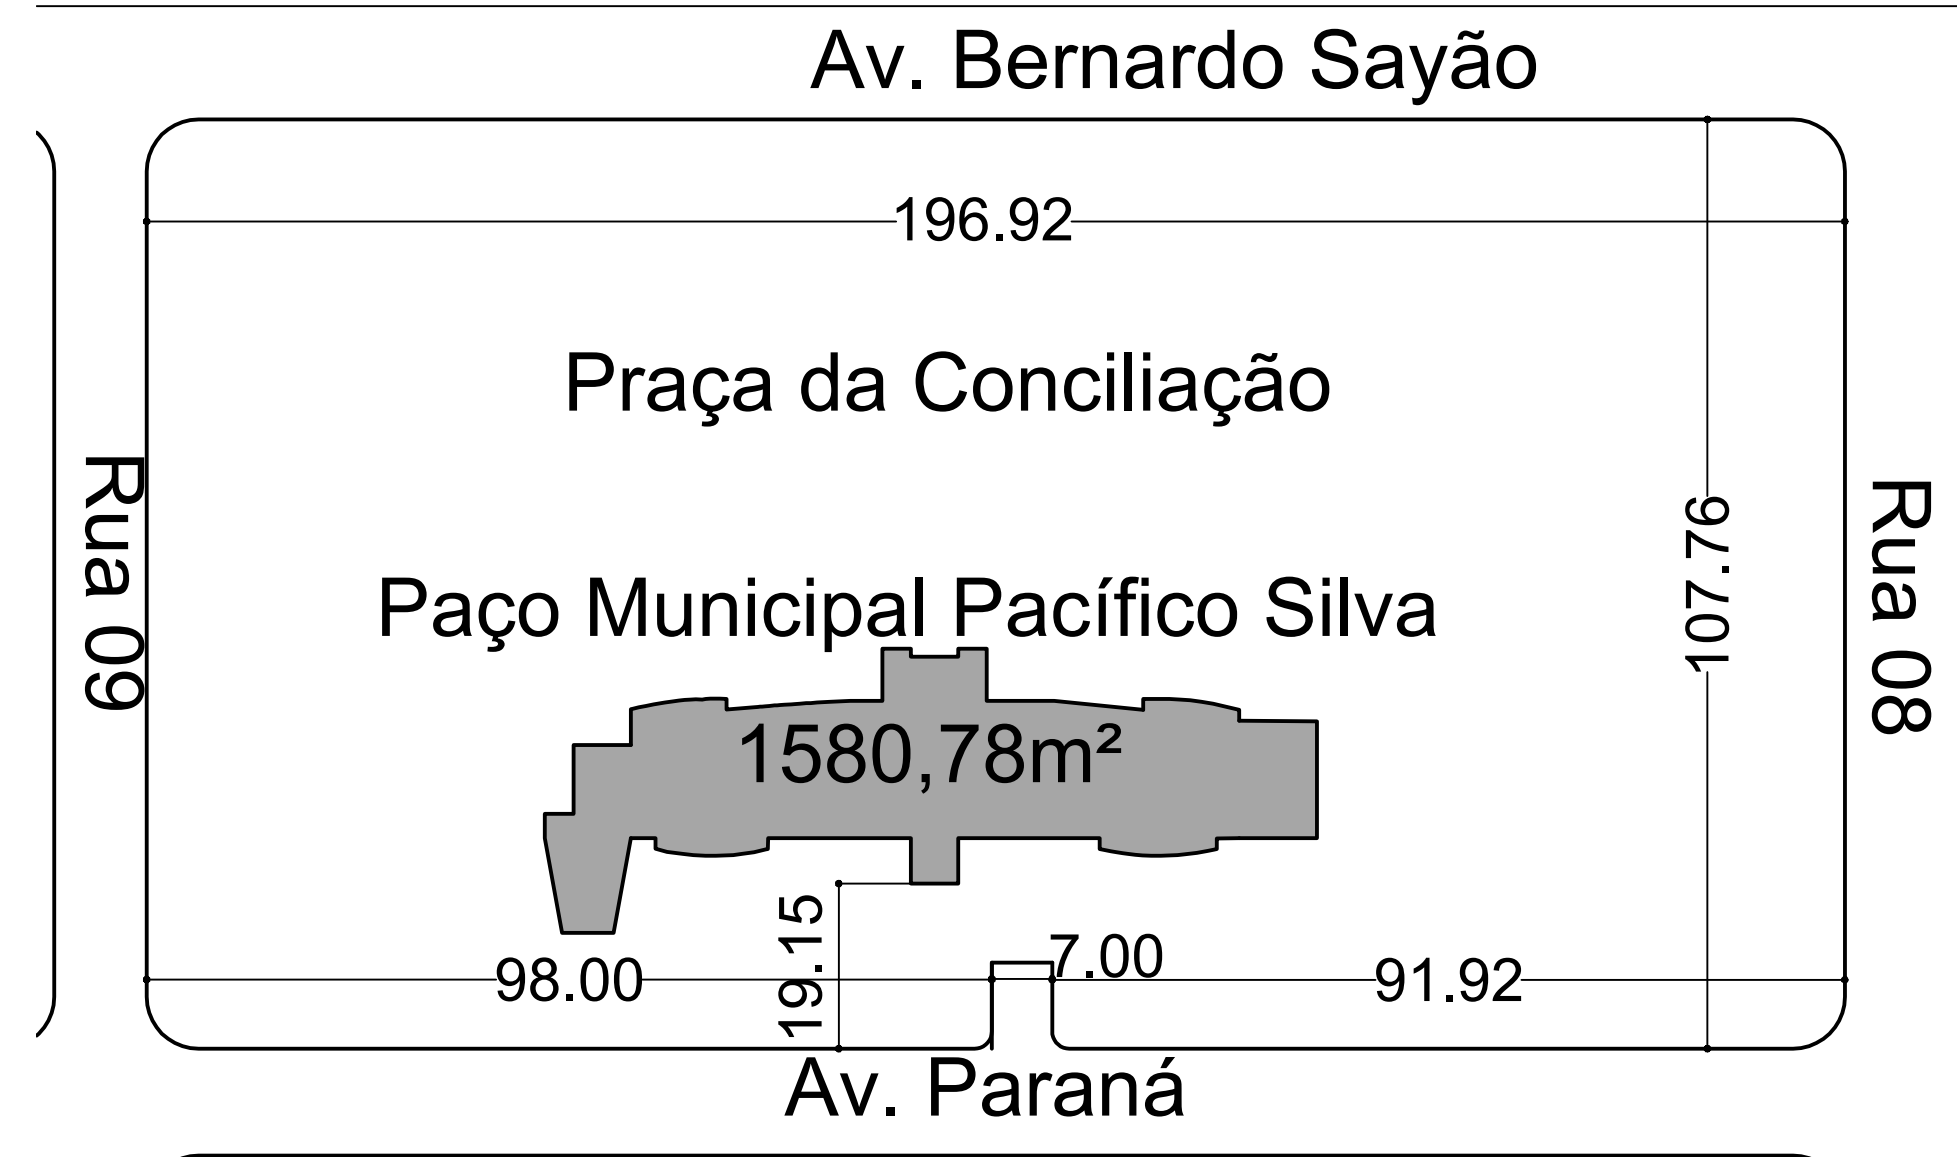
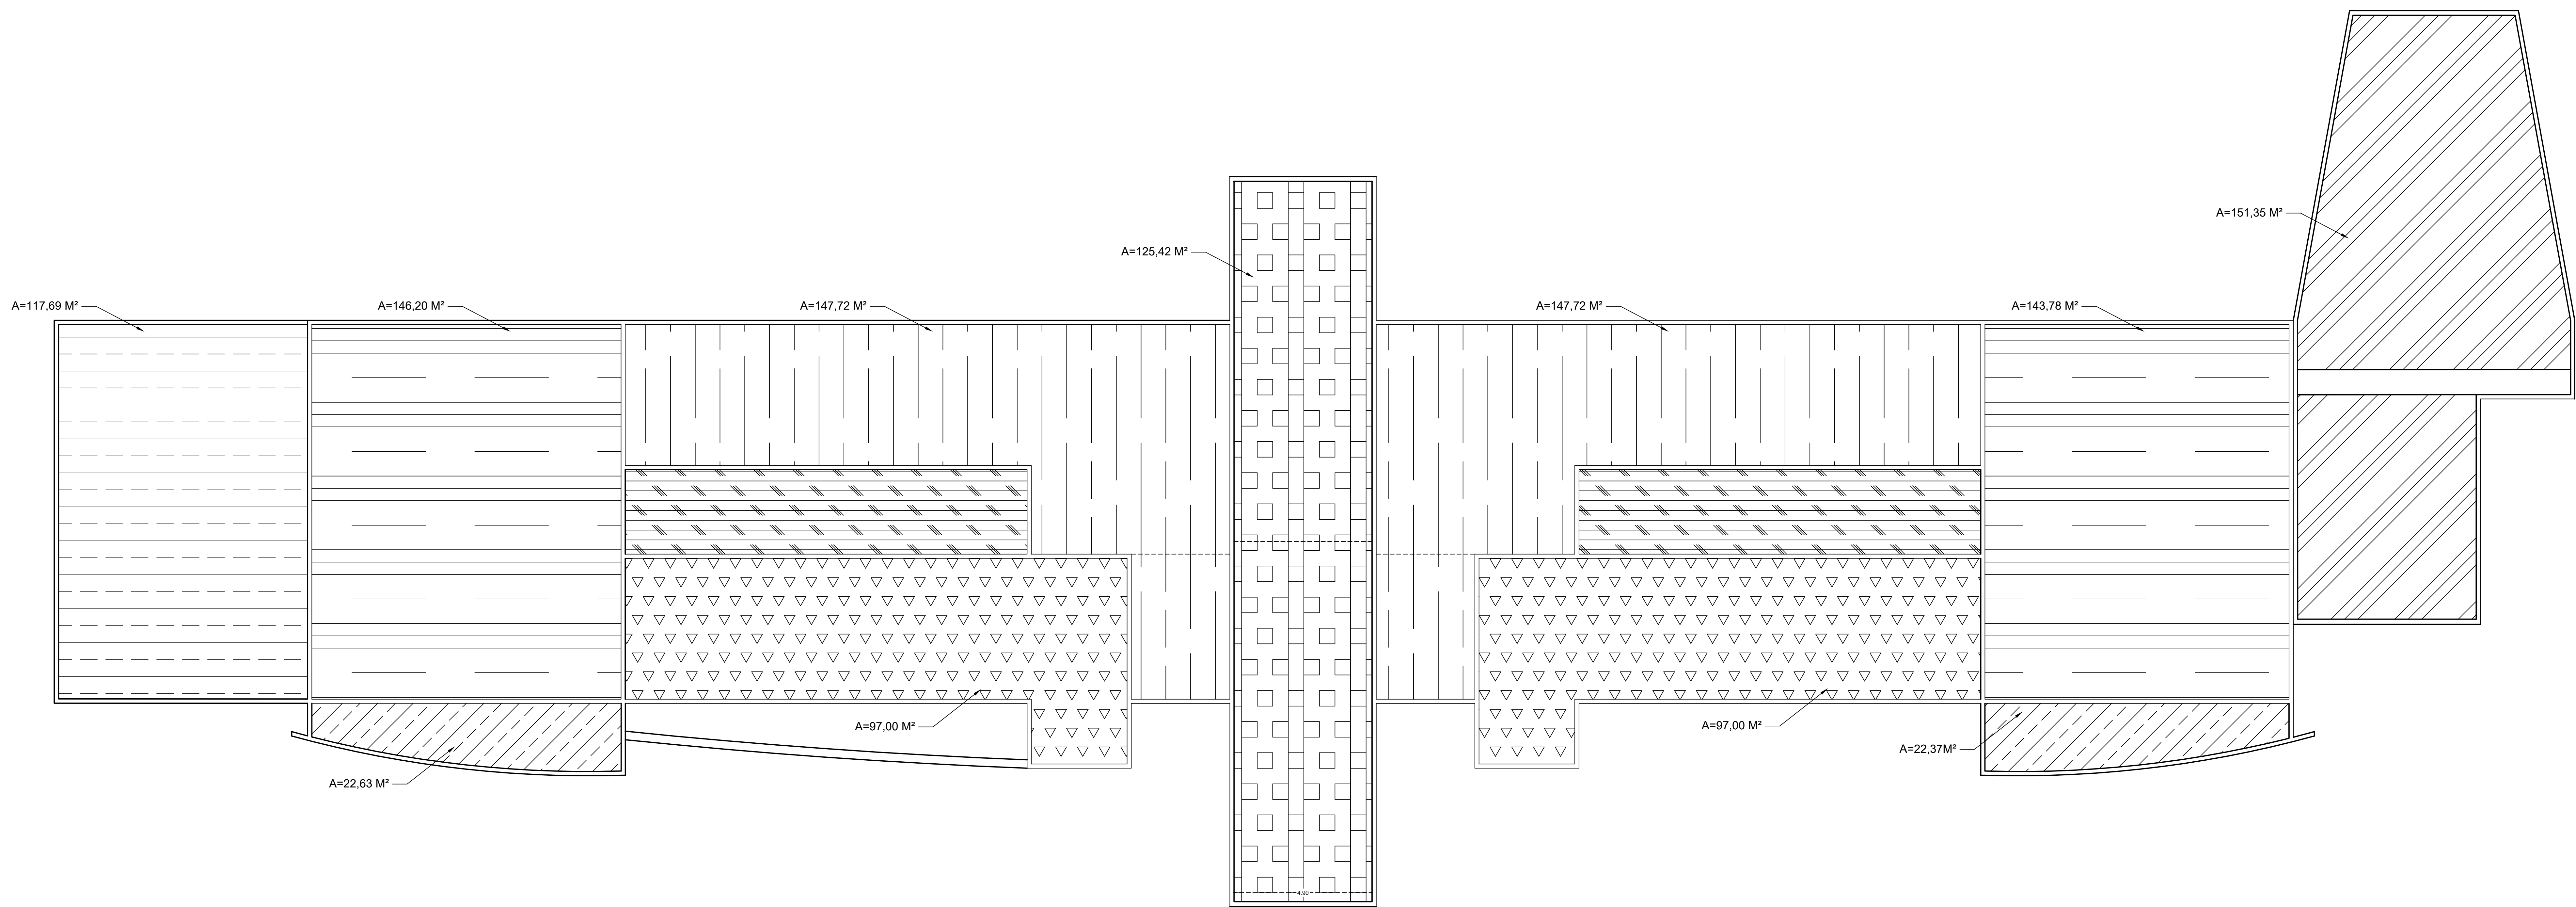


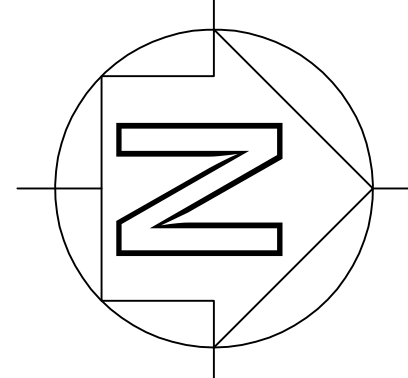

PREFEITURA		CORPO DE BOMBEIROS	
CREA			
PROJETO DE:		ARQUITETONICO	FOLHA: 02/02
RAZÃO SOCIAL: PREFEITURA MUNICIPAL DE GUARÁ-TO			
CPF/CNPJ: 02.070.548/0001-31			
OBRA: REFORMA DA COBERTURA DA PREFEITURA MUNICIPAL DE GUARÁ-TO			
QUADRO DE ÁREAS	RESPONSÁVEL PELA EDIFICAÇÃO:	ASS:	PREFEITURA DE GUARÁ-TO CNPJ 02.070.548/0001-31
	AUTOR DO PROJETO:	ASS:	ALEXANDRE CRUZ MOREIRA Engenheiro Civil CREA 297770/PB
	CREA		
ESCALA	DATA	TELEFONE	
INDICADA	28/05/2025	(63) 99 84840037	
CONTEÚDO			
PLANTA DE COBERTURA			