


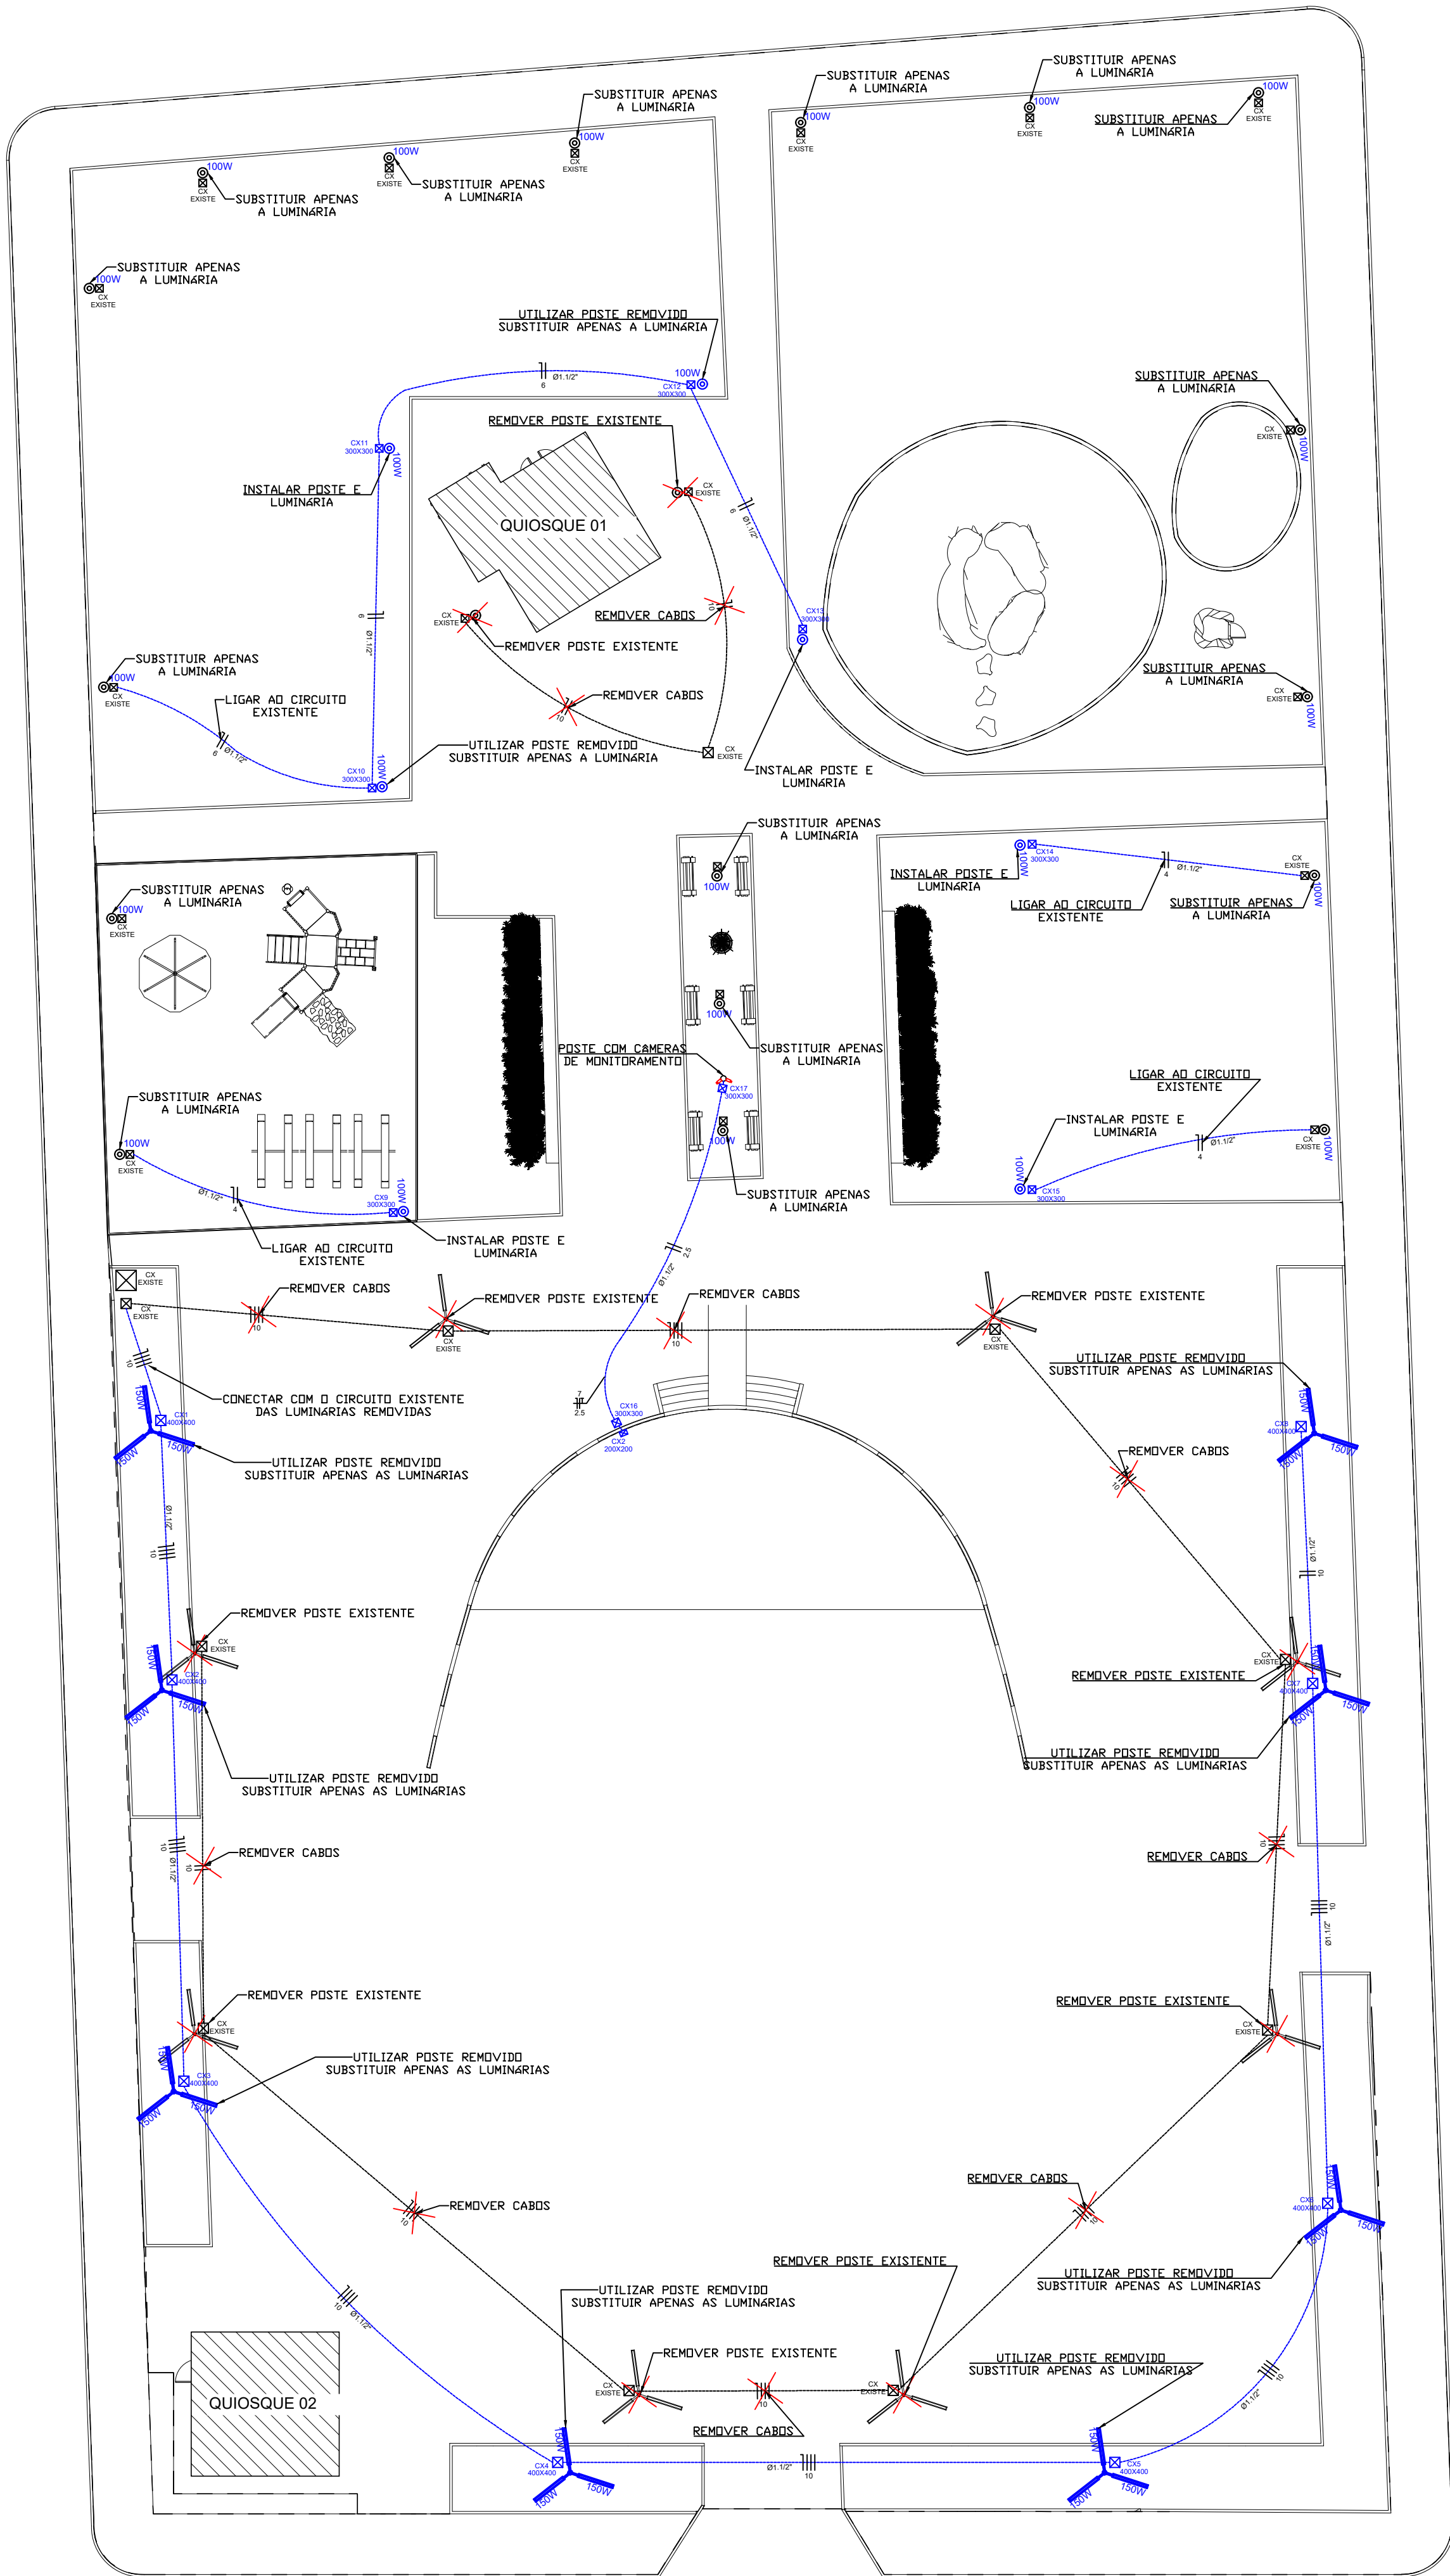


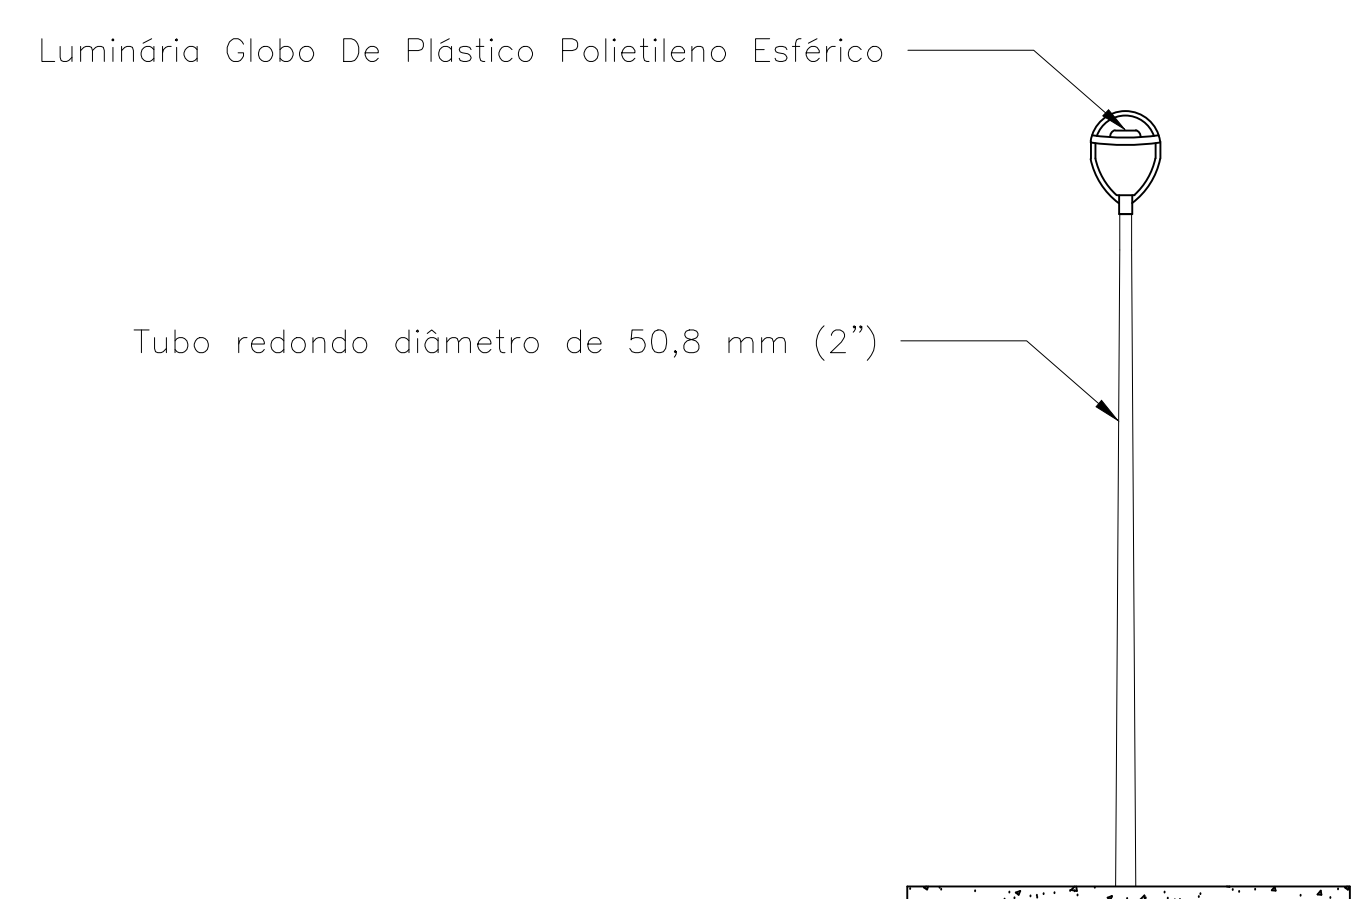


INSTALAÇÕES ELÉTRICAS PRAÇA
SEM ESCALA

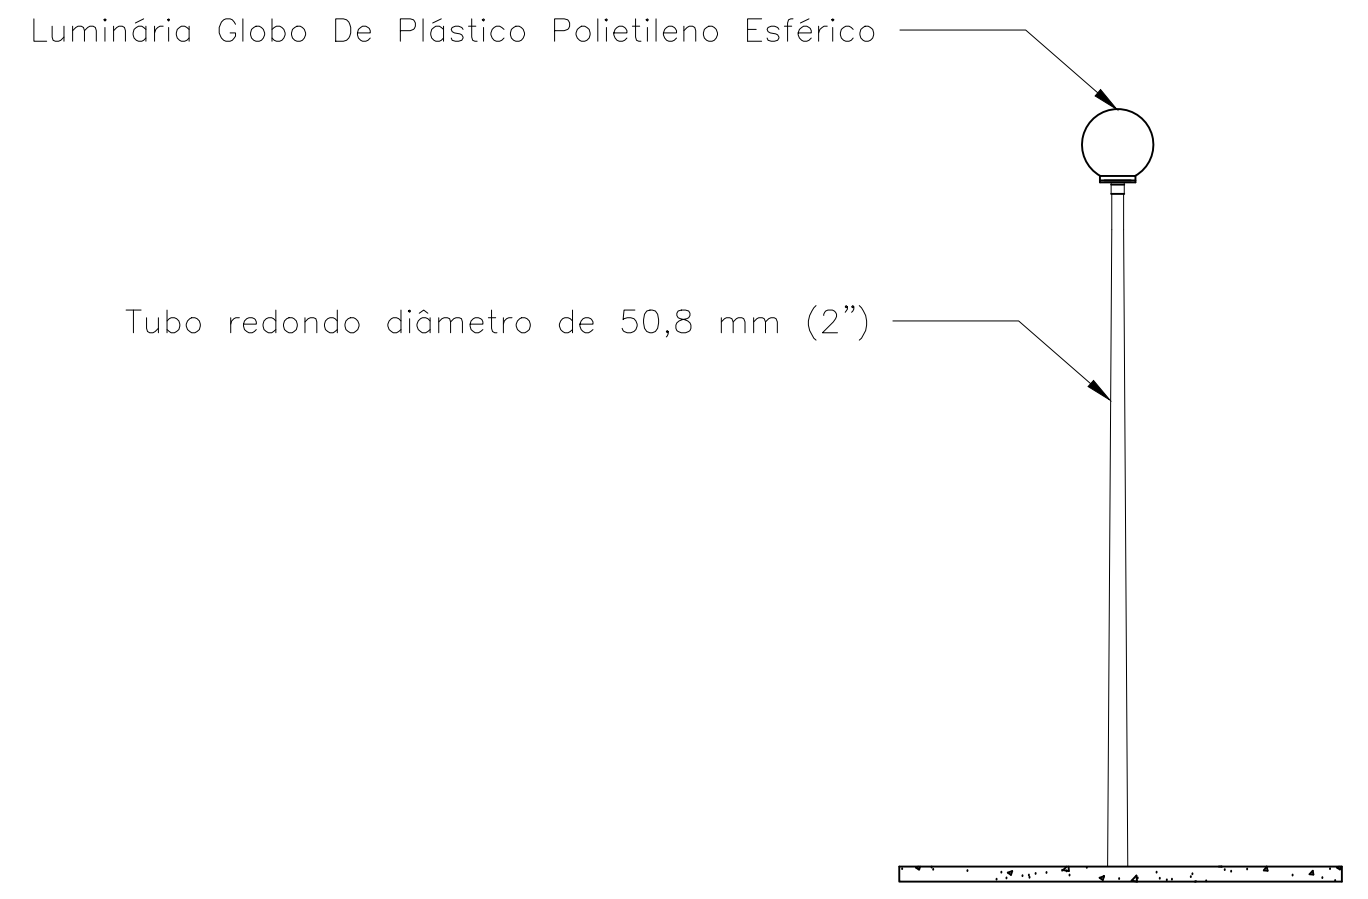

DETALHES SUBSTITUIÇÃO DAS LUMINÁRIAS
sem esc.

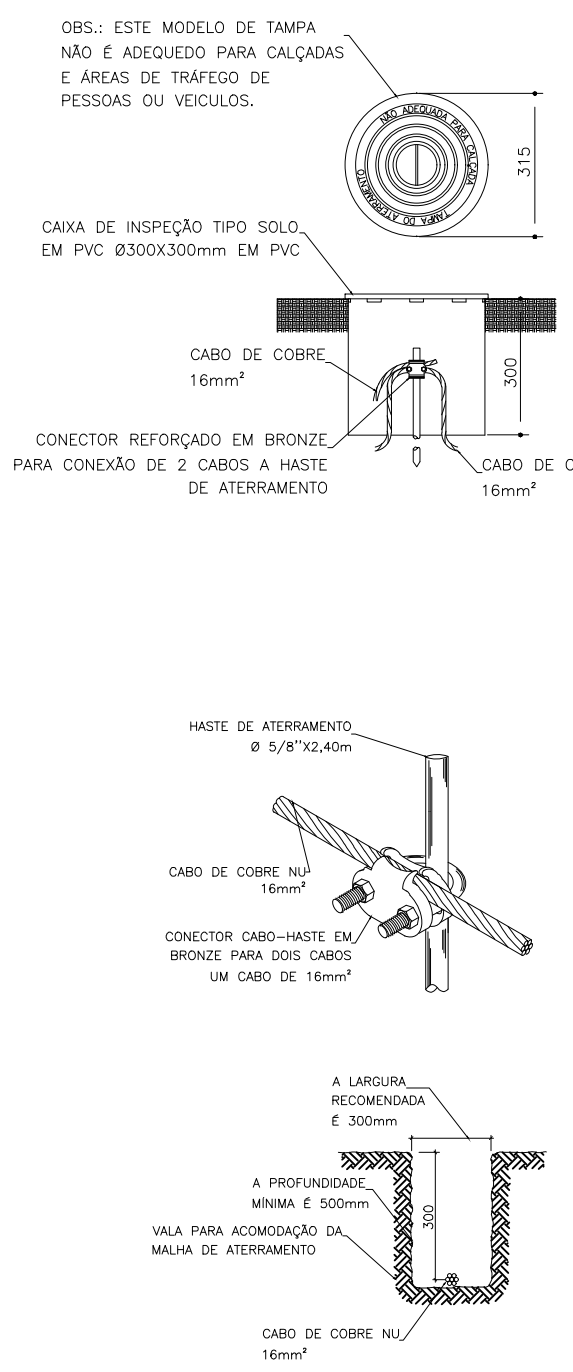

DETALHES ATERRAMENTO
sem esc.

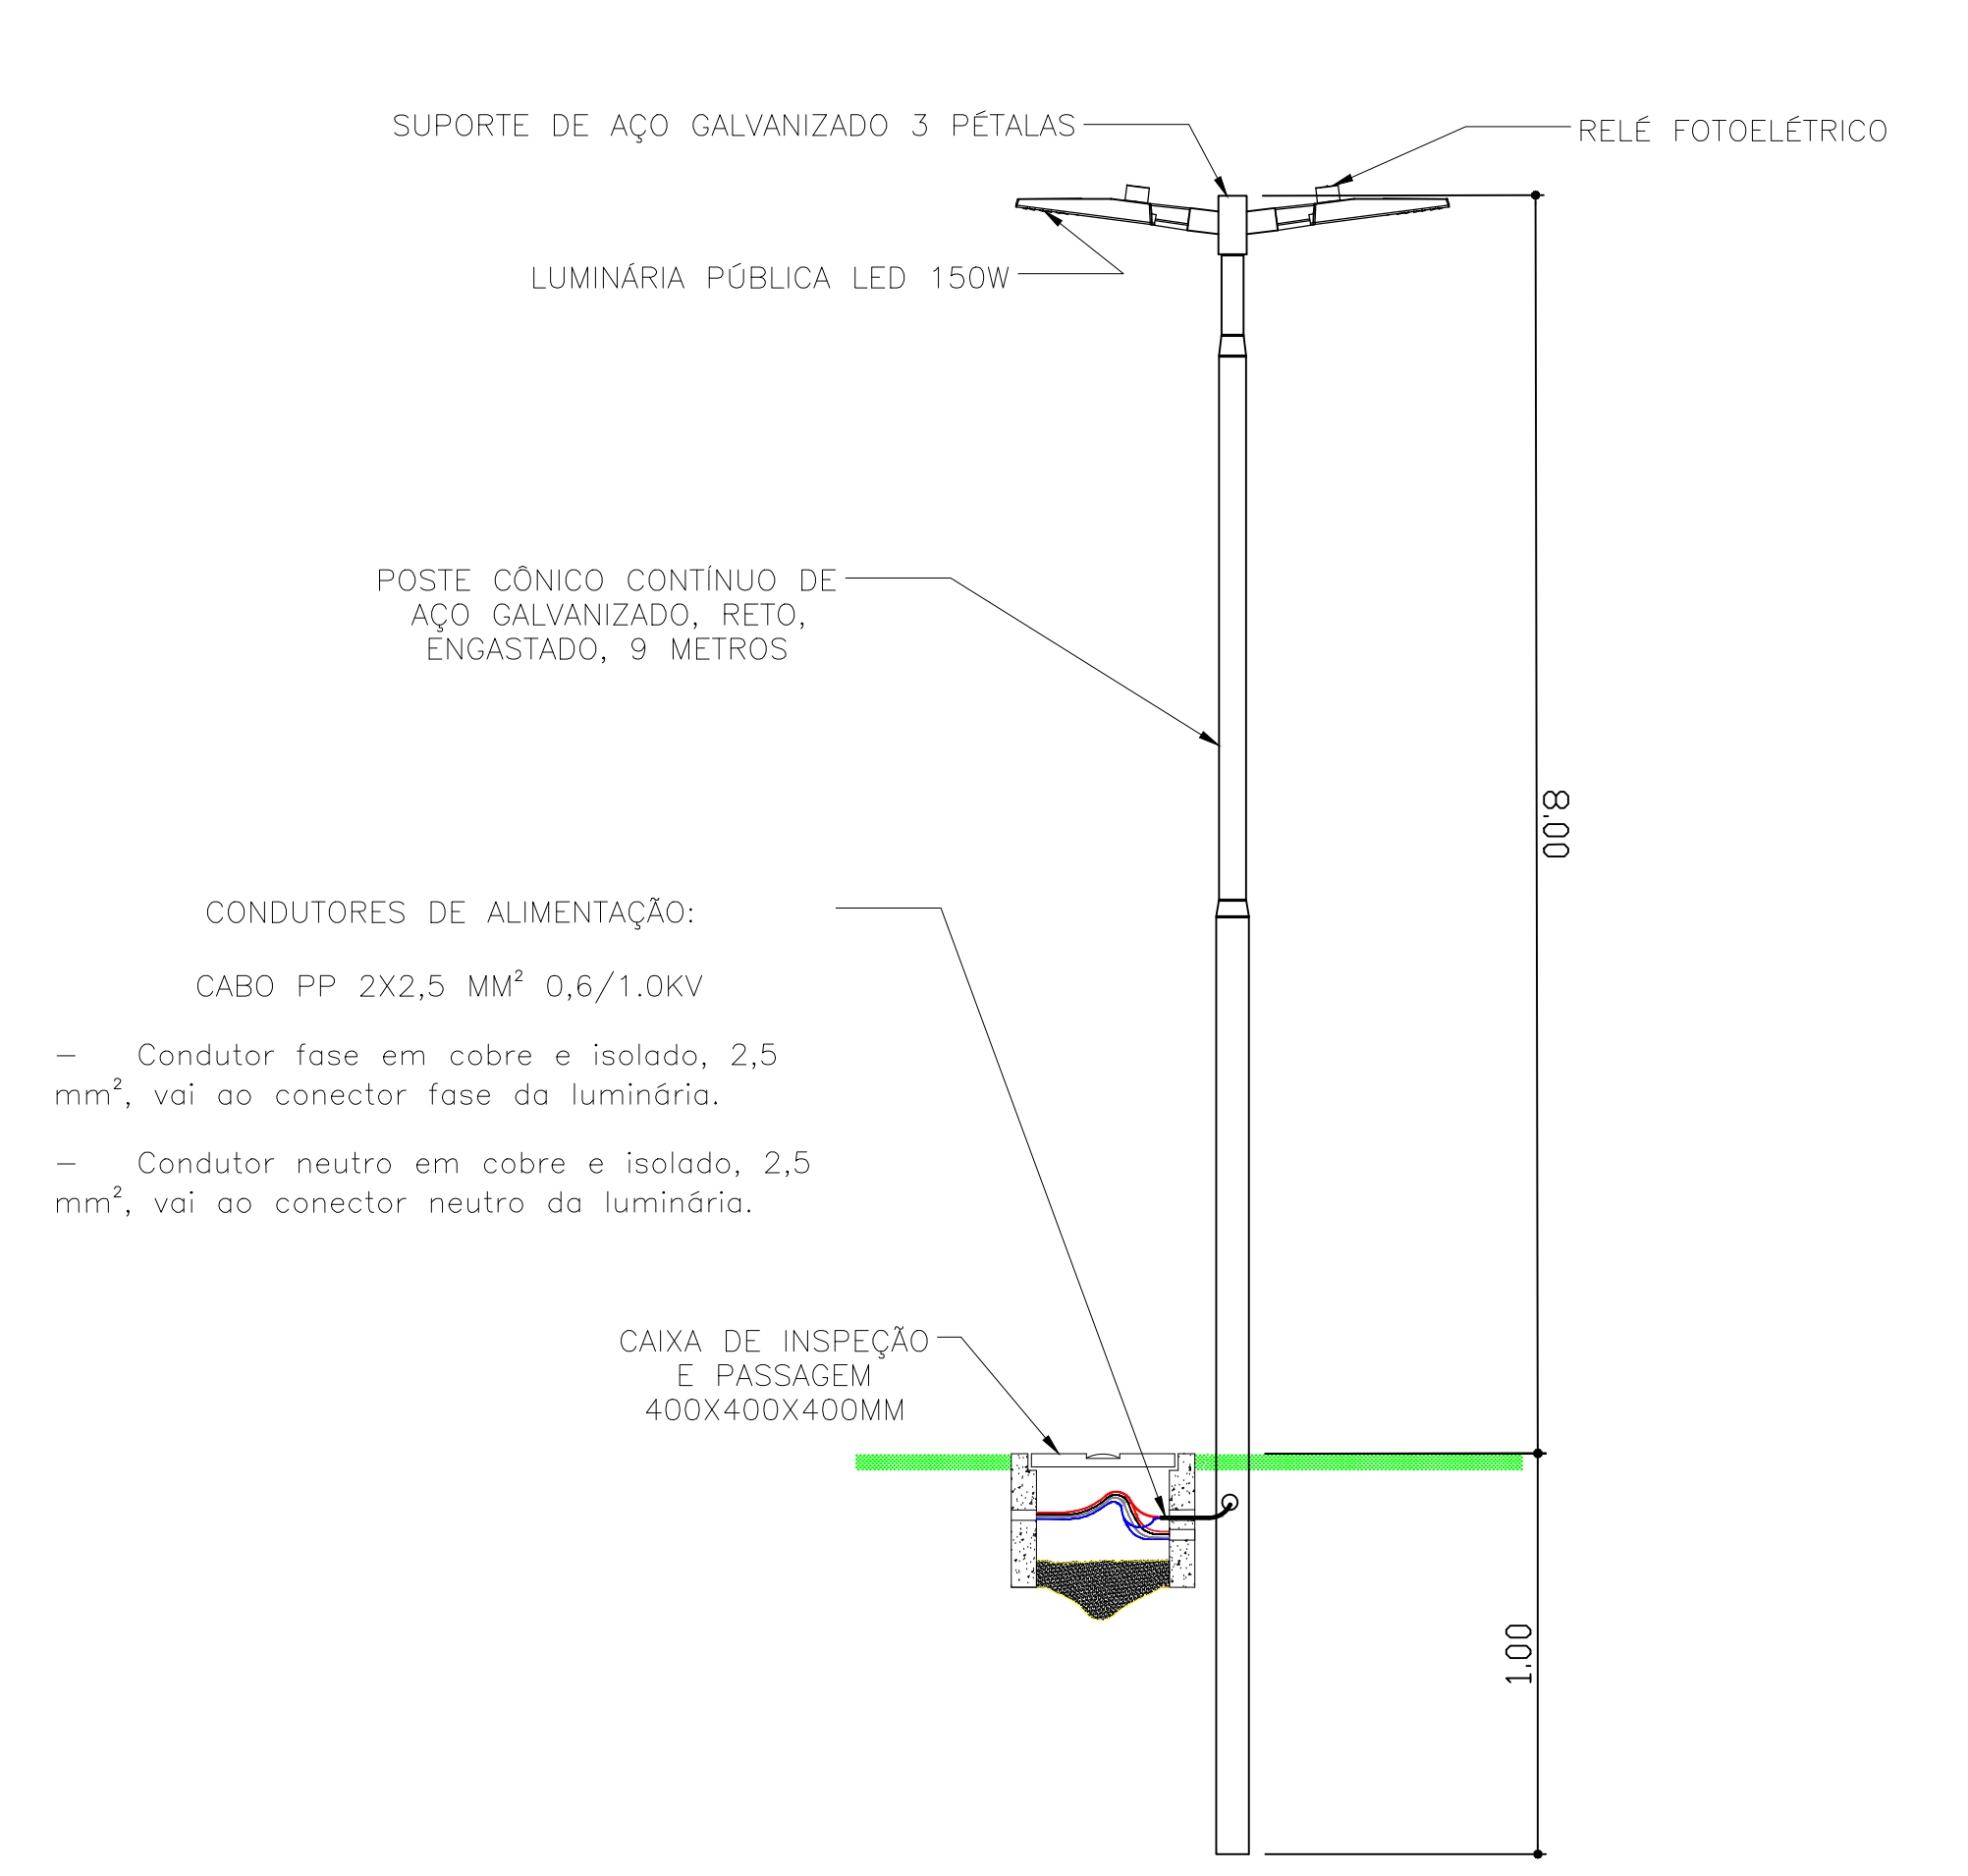


CONDUTORES DE ALIMENTAÇÃO:
CABO PP 2X2,5 MM² 0,6/1.0KV
- Condutor fase em cobre e isolado, 2,5 mm², vai ao conector fase da luminária.
- Condutor neutro em cobre e isolado, 2,5 mm², vai ao conector neutro da luminária.

DETALHES POSTE
sem esc.

Legenda	
	Caixa de medição embutir a 1,60m do piso
	Caixa de passagem de embutir no piso
	Luminária pública - poste
	Luminária ornamental
	Caixa de passagem de embutir na parede
	Tomada industrial trifásica
	Tomada industrial monofásica
	Tomada 2P+T de 20A - embutir a 0,3 m do piso
	Quadro de distribuição - embutir a 1,50m do piso

APROVAÇÕES:		
ELÉTRICA		
OBRA: REFORMA DA PRAÇA CORONEL LYSIAS AUGOSTO RODRIGUES		
PROPRIETÁRIO: PREFEITURA MUNICIPAL DE PEDRO AFONSO		
ENDEREÇO: RUA BENJAMIM CONSTANTE, ESQUINA COM RUA 26 DE JULHO, RUA B, RUA CONSTÂNCIO GOMES, QUADRA 22, CENTRO, PEDRO AFONSO - TO		
PROPRIETÁRIO:	PREFEITURA MUNICIPAL DE PEDRO AFONSO CNPJ: 02.070.589/0001-20	
AUTOR DO PROJETO:	RONALDO LANSARIN BERTAMONI CREA 200497/V TO	
RESPONSÁVEL TÉCNICO:	RONALDO LANSARIN BERTAMONI CREA 200497/V TO	
OBSERVAÇÕES:	Desenho: Ronaldo L. Bertamoni	Revisão: ___/___/2025
INSTALAÇÕES ELÉTRICAS PRAÇA	Escala: INDICADA	
DETALHES SUBSTITUIÇÃO DAS LUMINÁRIAS	Data: 10/2025	
DETALHES POSTES		
DETALHES DO ATERRAMENTO		
PRANCHA		
1/2		
Contatos: Telefone: 63 9 8412-8990		

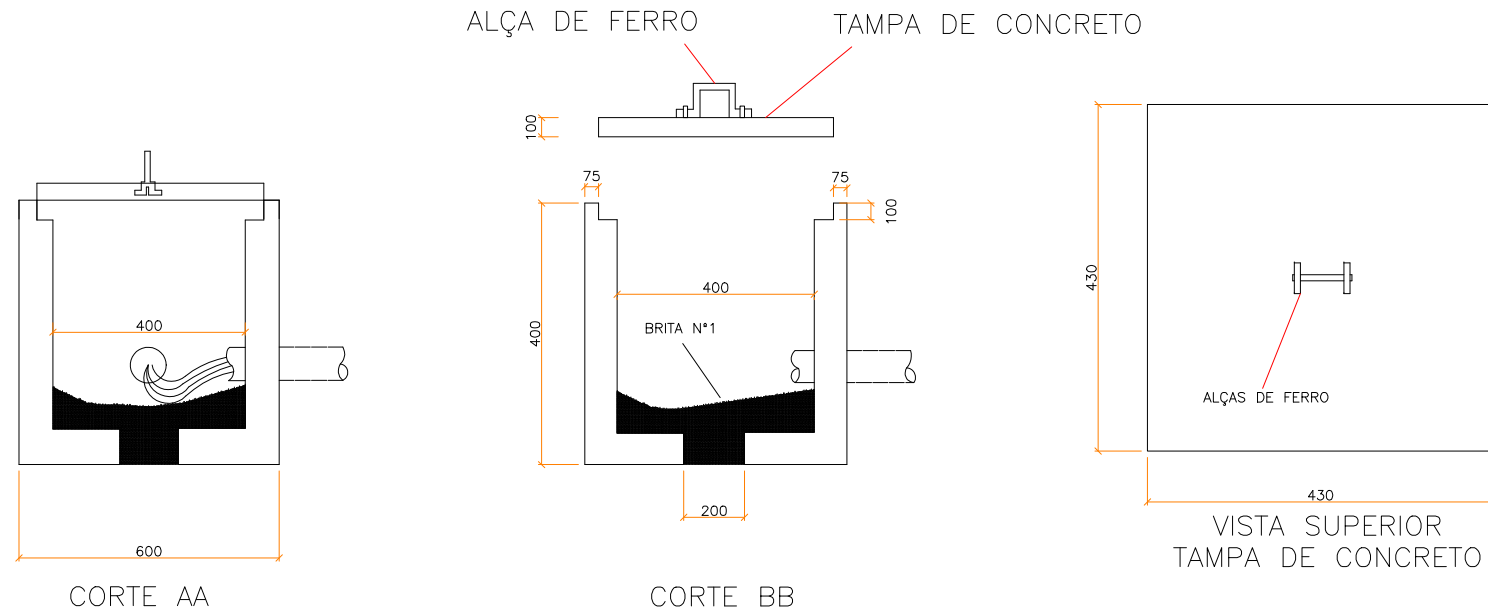

NOTAS:


- 1 - PAREDES DE TIJOLO MACIÇOS DE 1ª CATEGORIA, ASSENTADOS COM ARGAMASSA DE CIMENTO E AREIA, TRAÇO 1:6 OU CONCRETO, DESDE QUE MANTIDAS AS DIMENSÕES INTERNAS.
- 2 - TAMPA EM CONCRETO ARMADO, COM RESISTÊNCIA MÍNIMA À COMPRESSÃO DE 120kgf/cm² EM 28 DIAS.
- 3 - REVESTIMENTO INTERNO (CHAPISCO E EMBOÇO) COM ARGAMASSA DE CIMENTO E AREIA, TRAÇO 1:4, ESPESURA DE 10mm, ACABAMENTO ÁSPERO À DESEMPENADEIRA.

DETALHES CAIXA DE PASSAGEM

sem esc

SEGUIR PARA AS CÂMERAS DE MONITORAMENTO

SUBSTITUIR QUADRO DE DISTRIBUIÇÃO E SEUS COMPONENTES

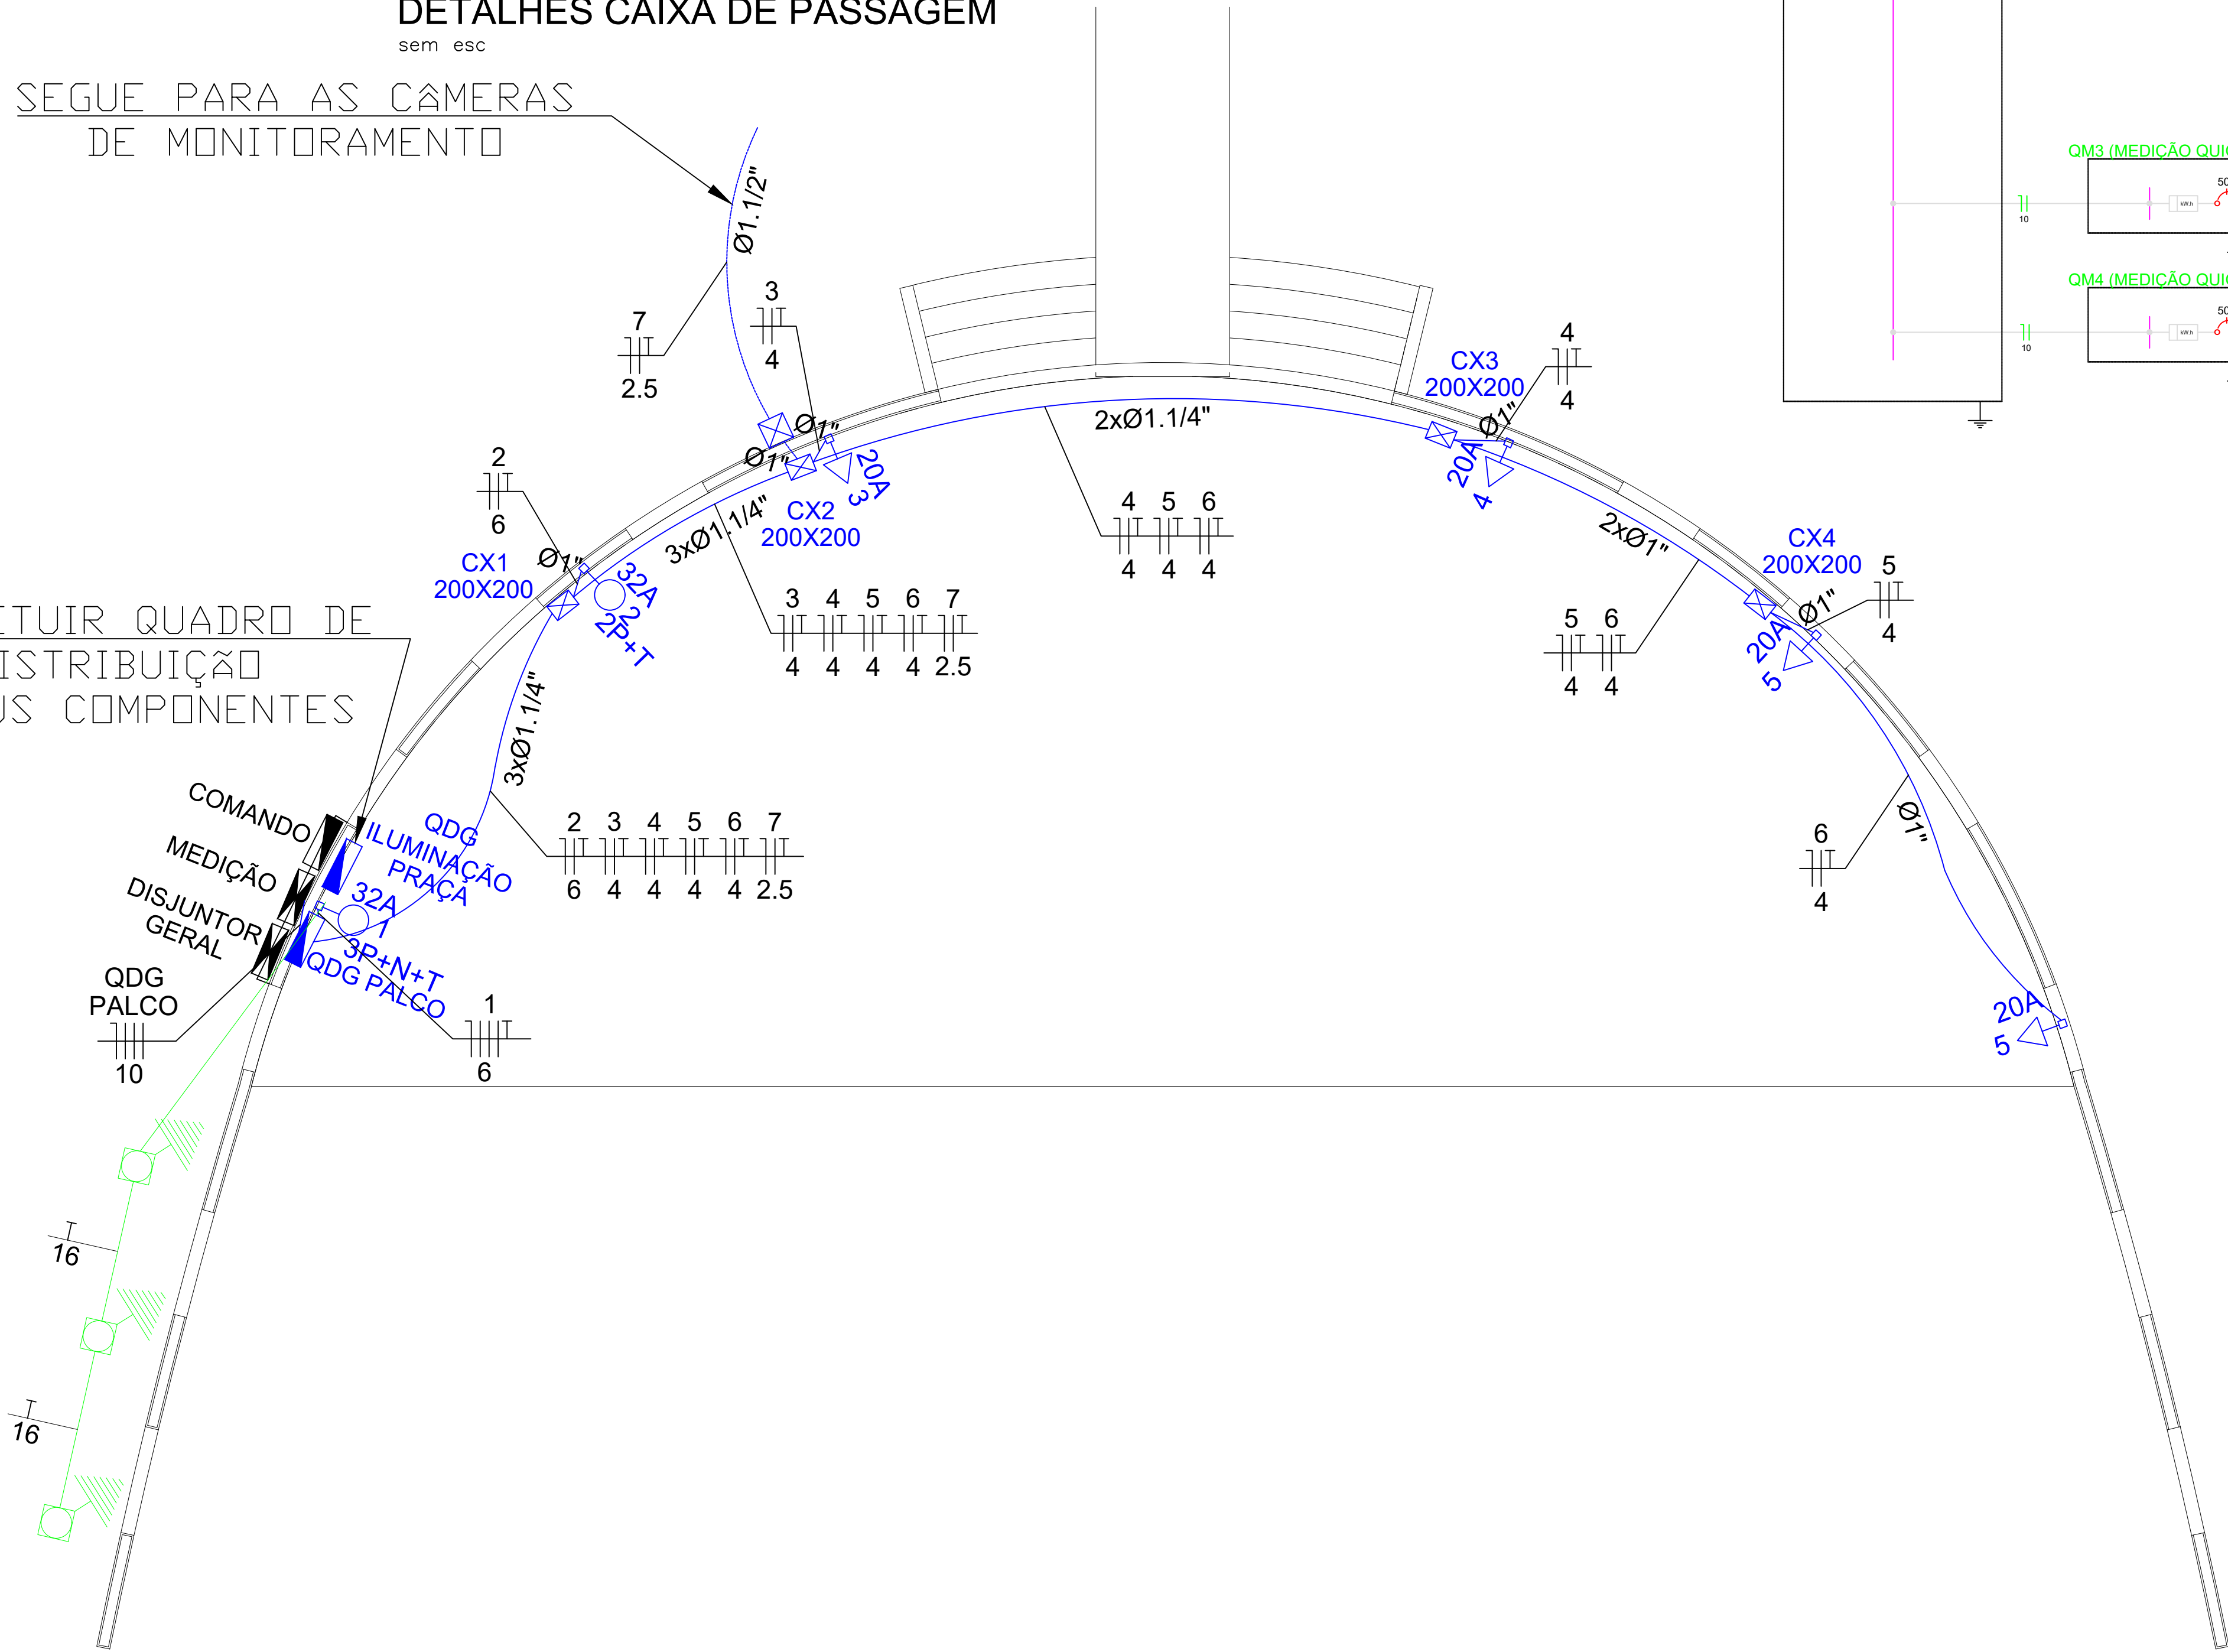

INSTALAÇÕES PALCO

1:50

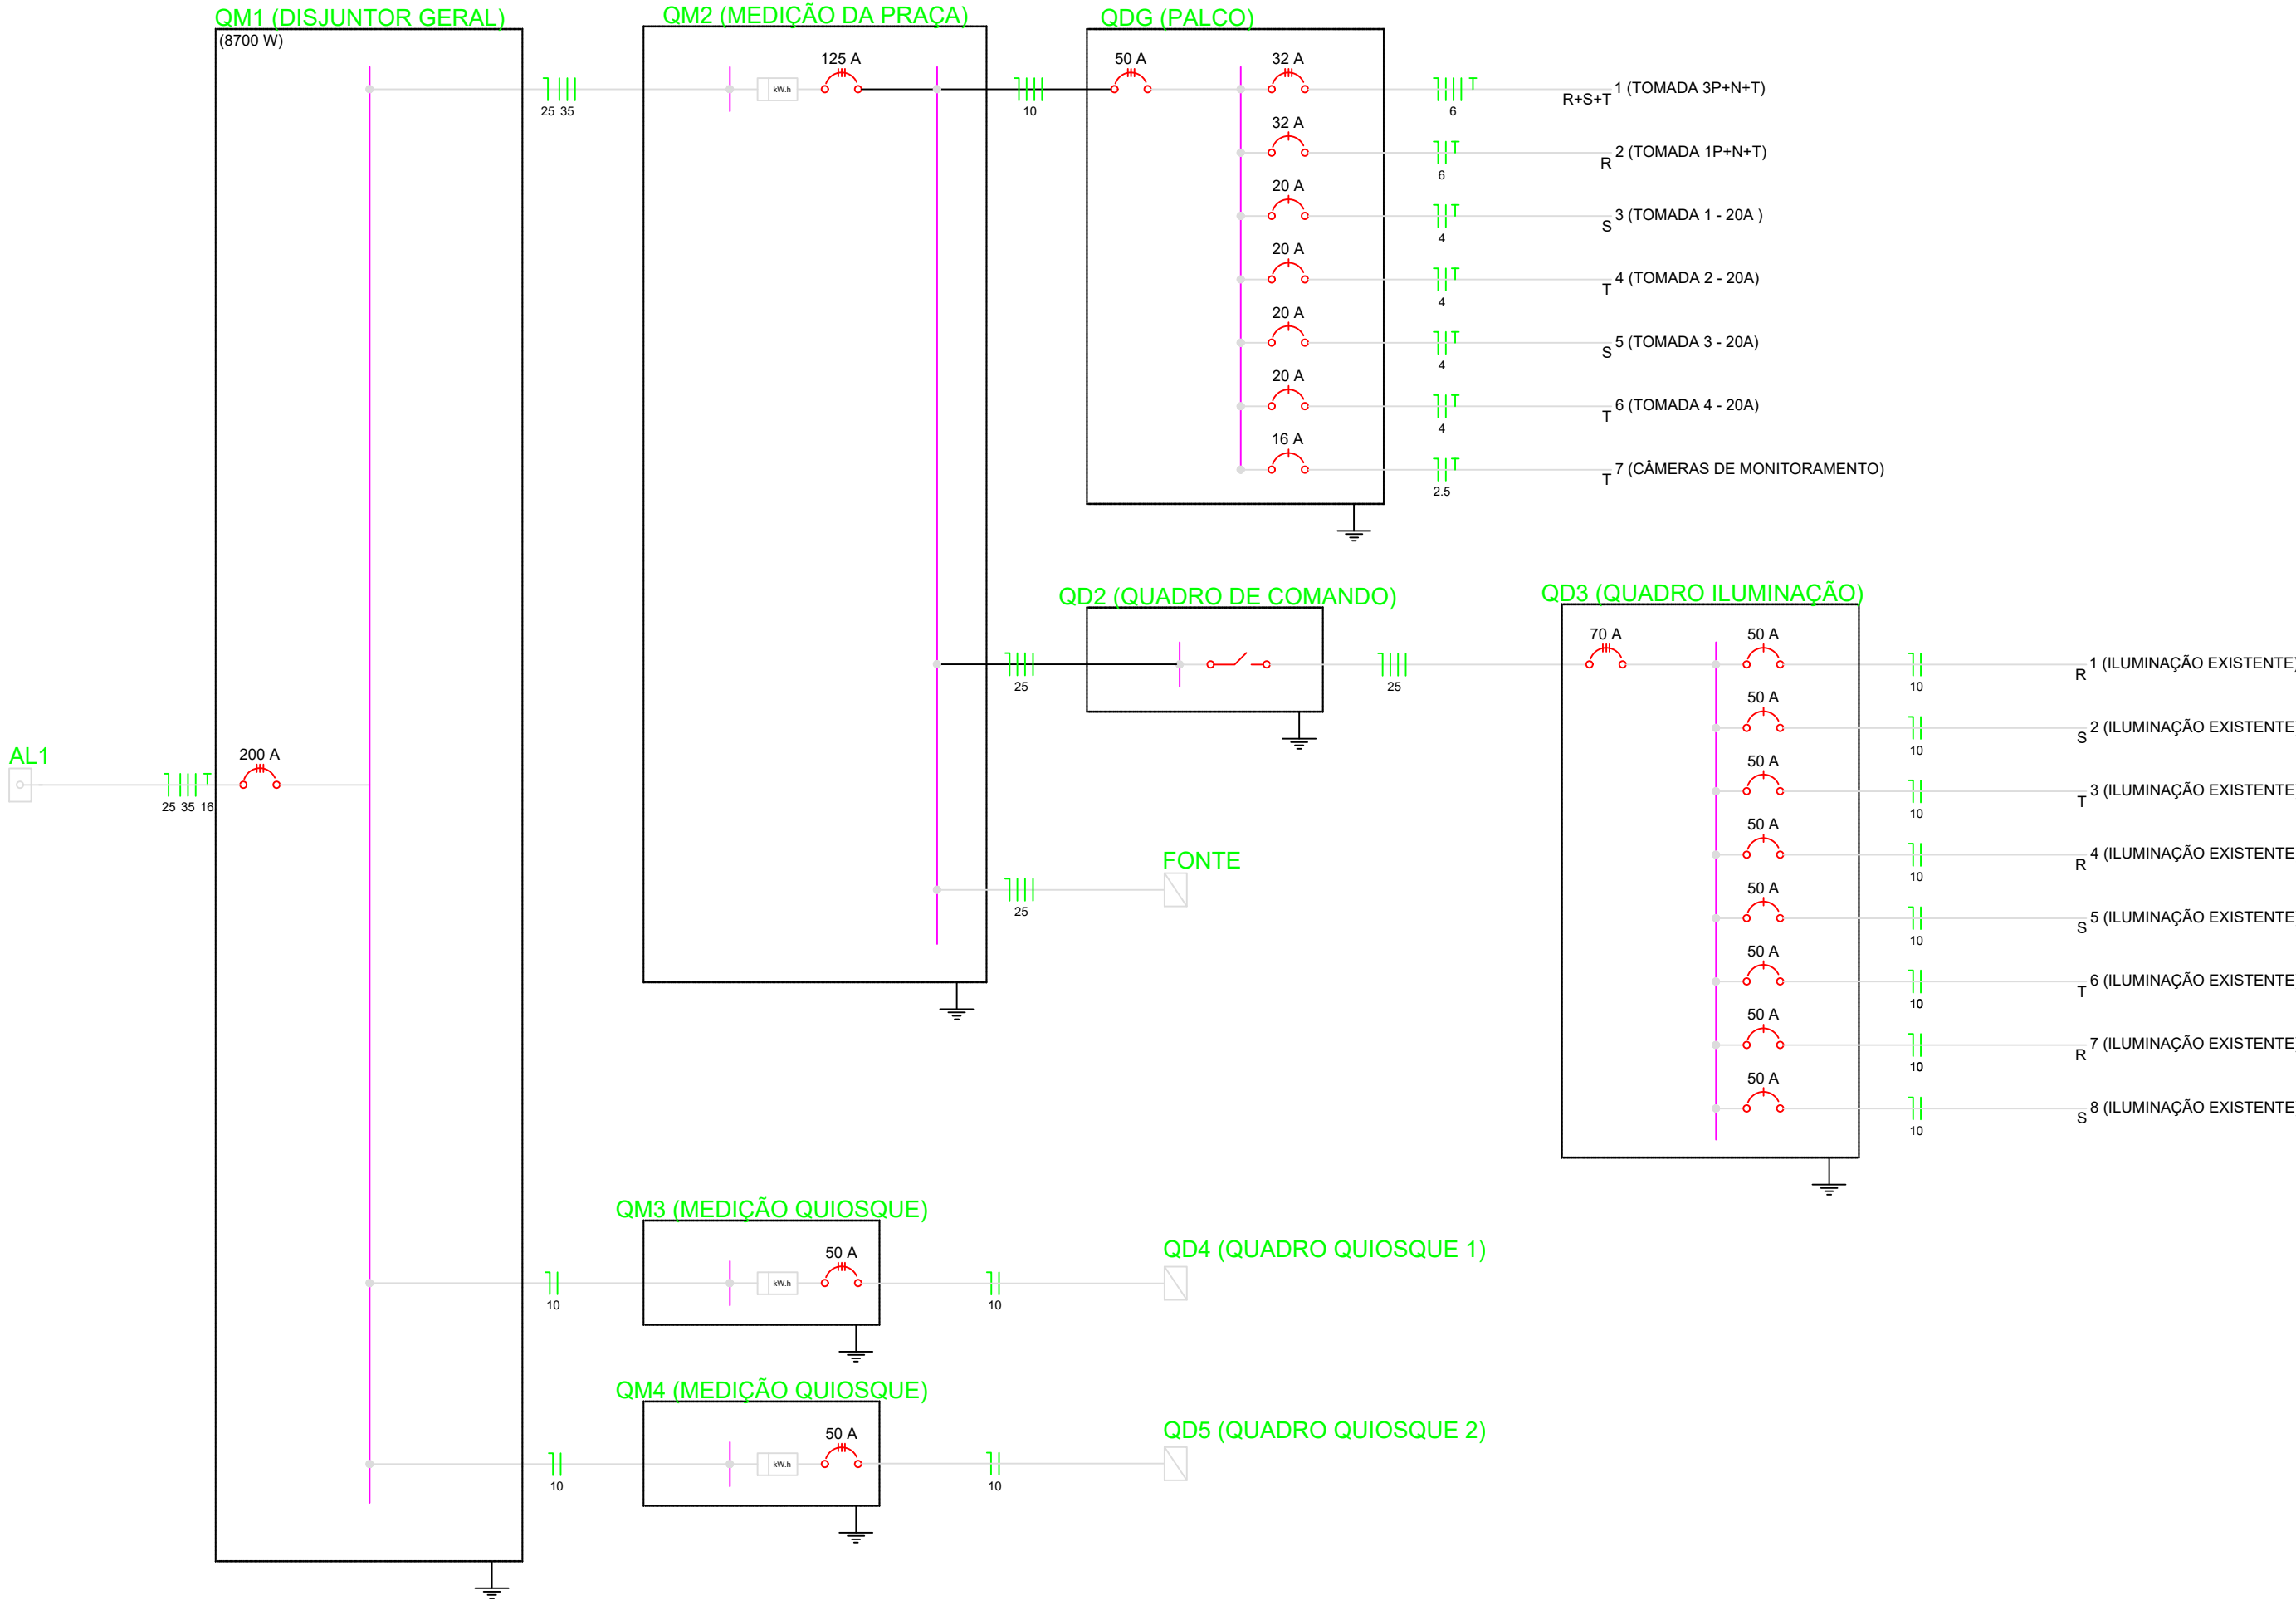


DIAGRAMA UNIFILAR

sem esc

APROVAÇÕES:

ELÉTRICA

OBRA: REFORMA DA PRAÇA CORONEL LYSIAS AUGUSTO RODRIGUES
PROPRIETÁRIO: PREFEITURA MUNICIPAL DE PEDRO AFONSO
ENDEREÇO: RUA BENJAMIN CONSTANCE, ESQUINA COM RUA 26 DE JULHO, RUA B, RUA CONSTÂNCIO GOMES, QUADRA 22, CENTRO, PEDRO AFONSO - TO

PROPRIETÁRIO: _____
PREFEITURA MUNICIPAL DE PEDRO AFONSO
CNPJ: 02.070.589/0001-20

AUTOR DO PROJETO: _____
RONALDO LANSARIN BERTAMONI
CREA 200497/V TO

RESPONSÁVEL TÉCNICO: _____
RONALDO LANSARIN BERTAMONI
CREA 200497/V TO

OBSERVAÇÕES:

INSTALAÇÕES ELÉTRICAS PALCO
DIAGRAMA UNIFILAR
DETALHES CAIXA DE PASSAGEM

Desenho: _____
Ronaldo L. Bertamoni
Escala: _____
INDICADA
Data: _____
10/2025

Revisão: _____
___/___/2025

PRANCHA



Contatos: _____
Telefone: 63 9 8412-8990

2/2