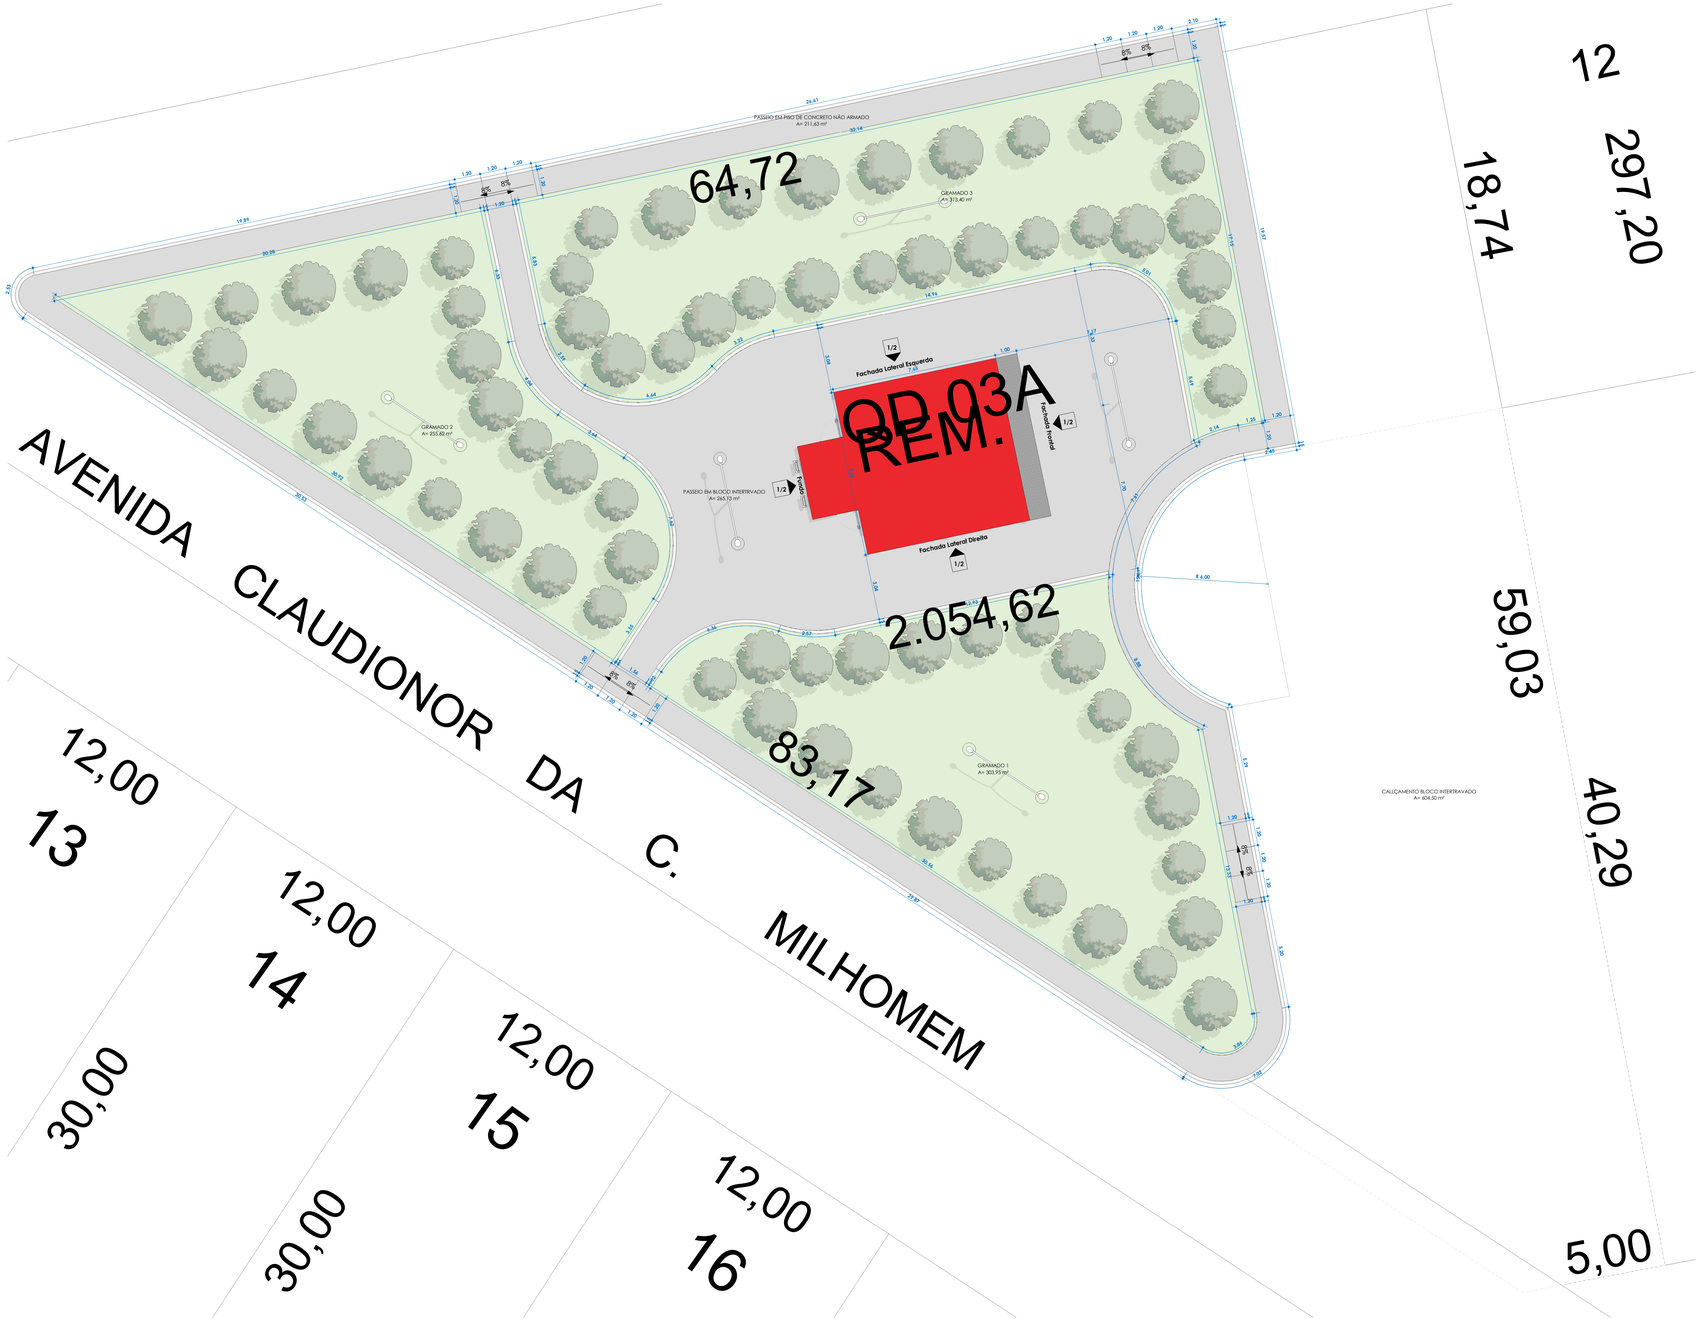


1 **Térreo - Executivo Praça**
1 : 100

PARA USO DOS ÓRGÃOS

APROVAÇÕES:
PREFEITURA
CBM-TO
BANCO

EMPRESA

PREFEITURA MUNICIPAL DE FORMOSO DO ARAGUAIA
FORMOSO NA DIREÇÃO CERTA!

PROJETO

ARQUITETÔNICO

PARTES ENVOLVIDAS

PROPRIETÁRIO: ISRAEL BORGES NUNES:46404384191 — Assinado de forma digital por ISRAEL BORGES NUNES:46404384191 Dados: 2026.03.30 14:22:58 -03'00'
Sr. (a): PREFEITURA MUNICIPAL DE FORMOSO DO ARAGUAIA
CNPJ:02.075.216/0001-41

AUTOR DO PROJETO:
ENGENHEIRO CIVIL — PETERSON DIAS SANTOS — CREA - 3171671/D - TO
RESPONSÁVEL TÉCNICO — PETERSON DIAS SANTOS:85090174172 — Assinado de forma digital por PETERSON DIAS SANTOS:85090174172 Dados: 2026.03.30 14:23:40 -03'00'
ENGENHEIRO CIVIL — PETERSON DIAS SANTOS — CREA - 3171671/D - TO

FOLHA **2/2**

DADOS DO PROJETO

TIPO DE USO: Publico- praça
ENDEREÇO: Av. Jorge Montel, 96-184 - Planalto, Formoso do Araguaia - TO, 77470-000
Nº DE PAVIMENTOS: 0001

CONTEÚDO DA PRANCHA:	QUADRO DE ÁREAS:
	ÁREA TERRENO: 2.054,62m² QUIOSQUE: 65,94m²

ESCALA: 1 : 100
DATA: 27/03/2026 22:15:10
DESENHO: Arquiteto Igor Nàves de Oliveira
Celular: (63) 99215-0966 | E-mail: igornavesarquiteto@gmail.com

Este projeto tem seus direitos protegidos pela Lei de Direitos Autorais - Lei n°5194, 24-12-66