


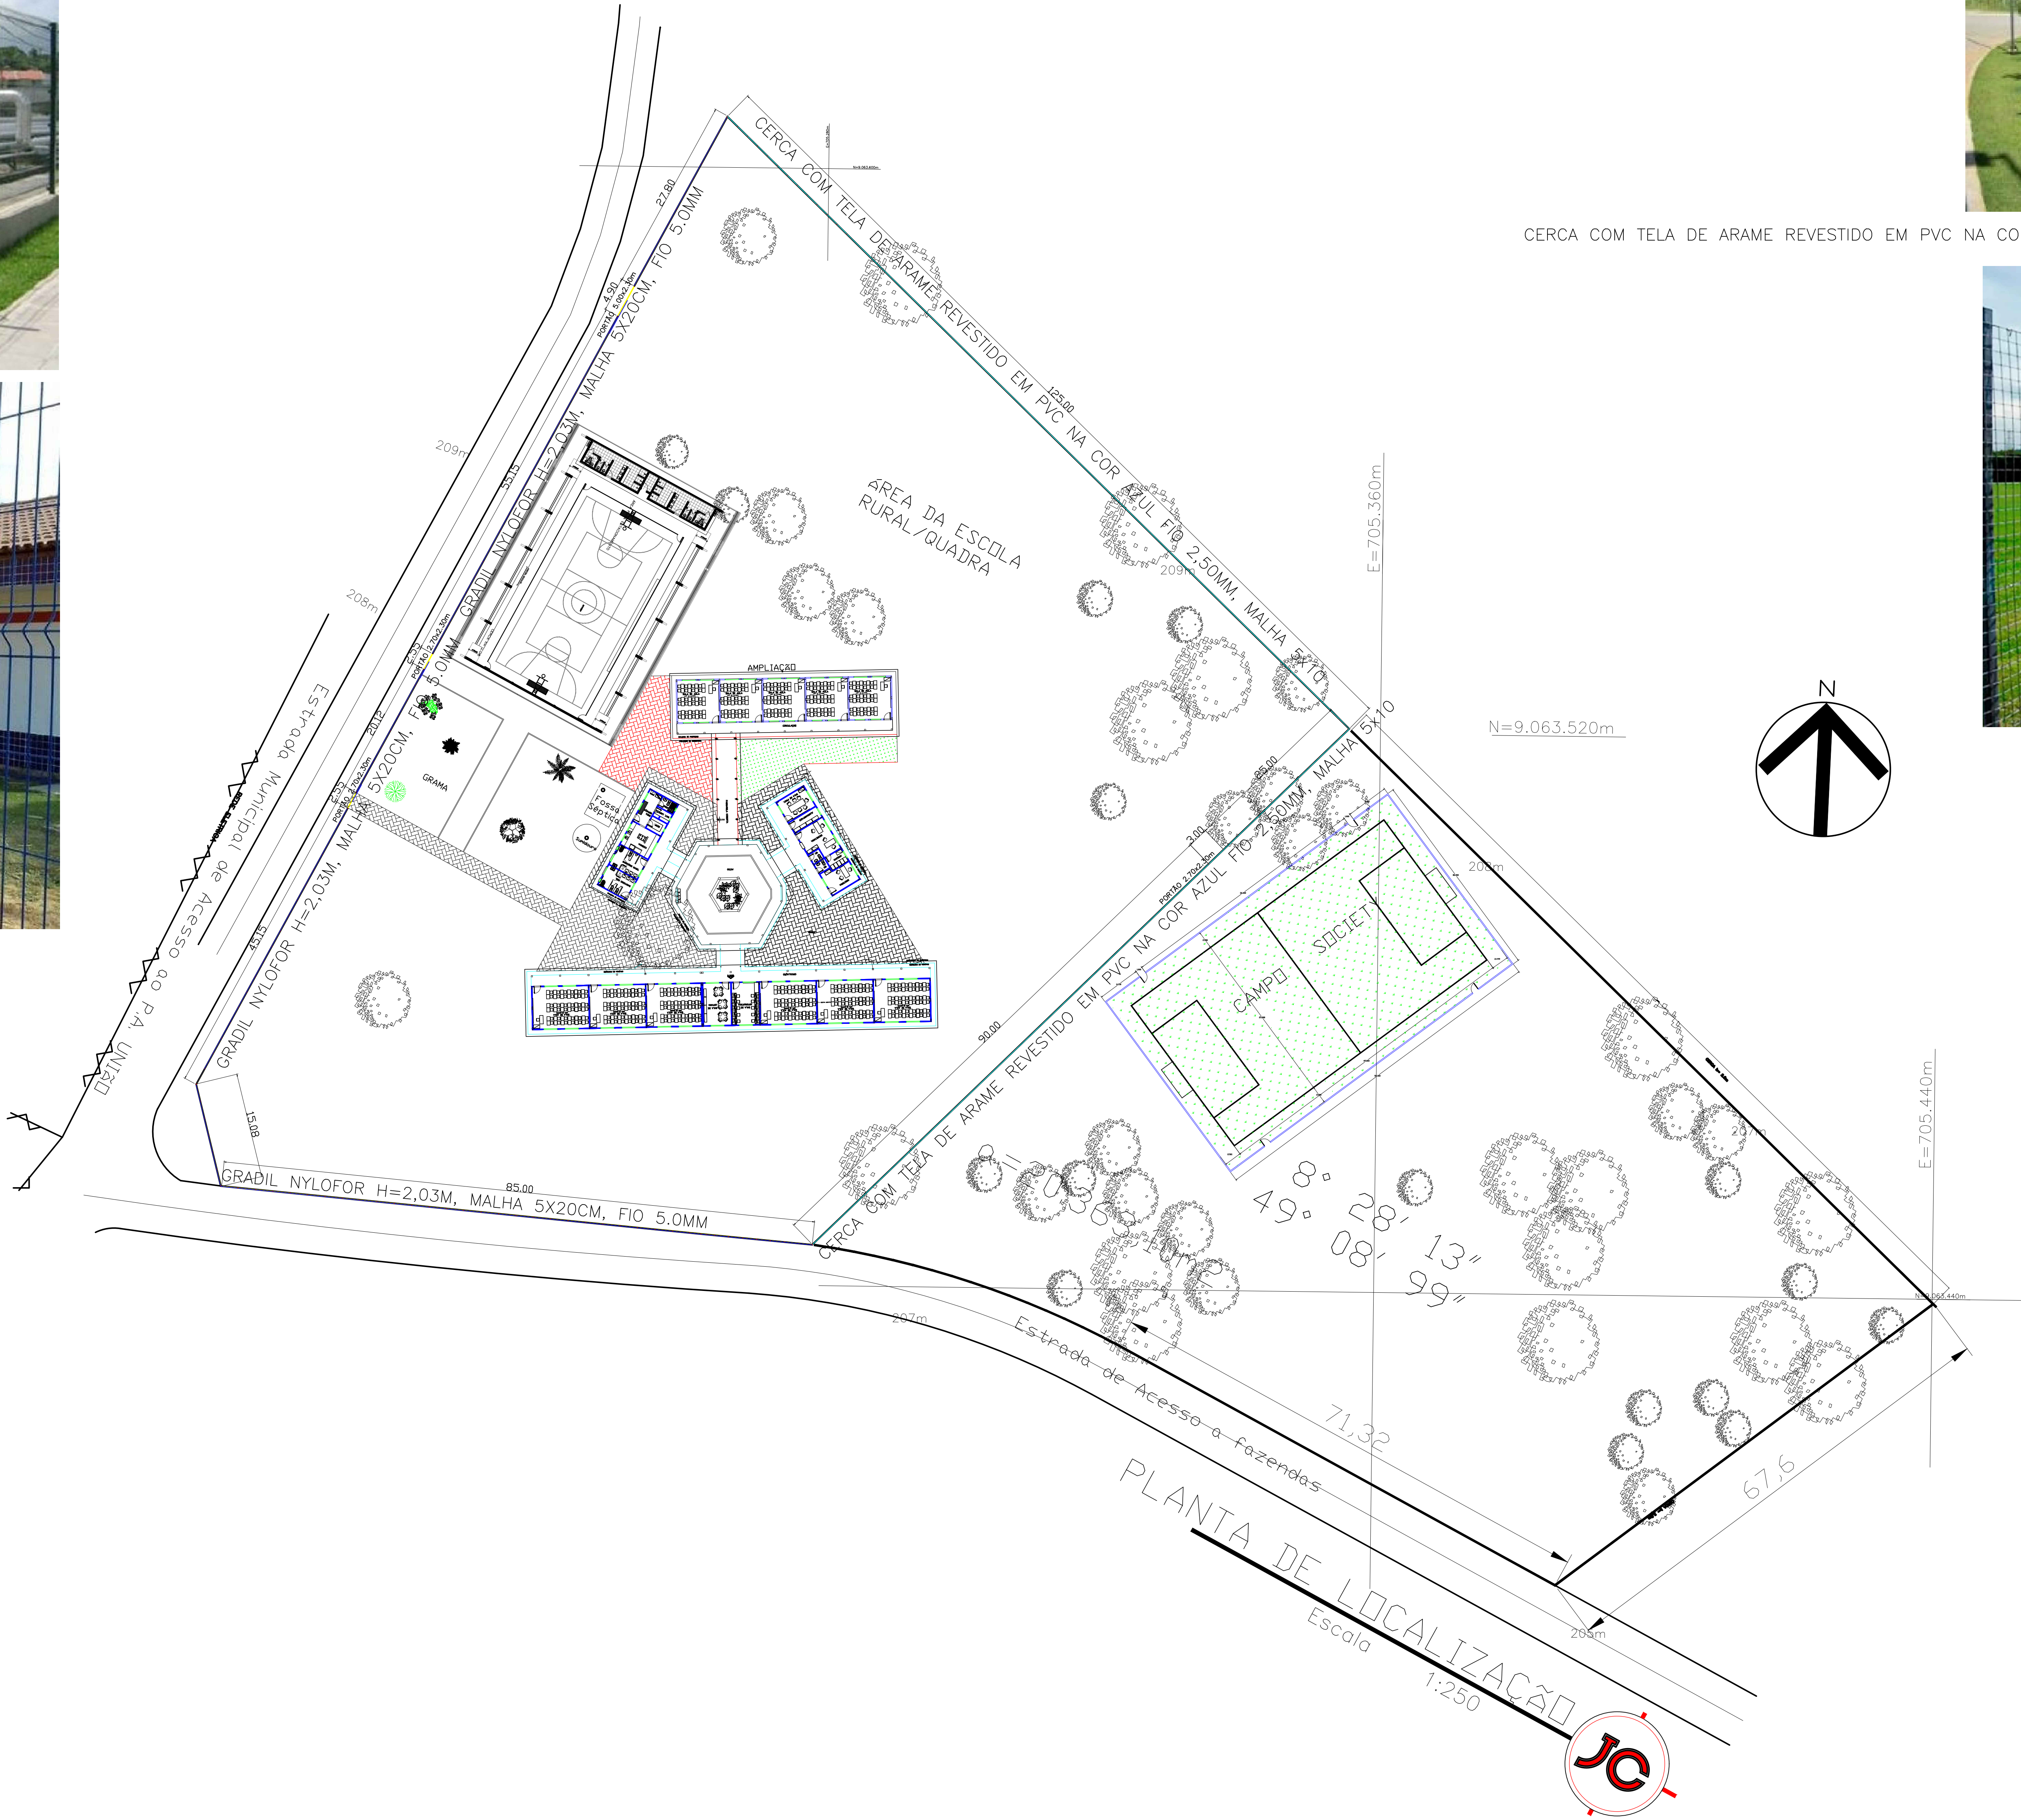

GRADIL NYLOFOR H=2,03M, MALHA 5X20CM – FIO 5.0MM – 247,50M




PORTÃO DE CORRER COM GRADIL/TELA



CERCA COM TELA DE ARAME REVESTIDO EM PVC NA COR AZUL FIO 2,50MM, MALHA 5x10 – 243,00M

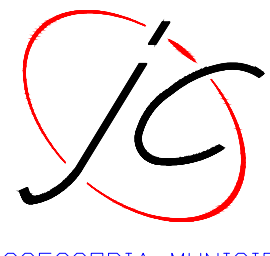

	ESPECIFICAÇÕES:	Proprietário: Prefeitura Municipal de Couto Magalhães CNPJ: J010.000/0001-00 Desenvolvimento: J010.000/0001-00  Assessoria Municipal j010assessoriamunicipal@hotmail.com	R. T. do Projeto: CREA N°: Resp. Técnico: CREA N°: Resp. Execução: CREA N°: Escala: INDICADAS	Assinatura: _____ Assinatura: _____ Assinatura: _____ Data: JULHO/2025	Projeto: ARQUITETÔNICO 01/01
					Obra: CONSTRUÇÃO DE ALAMBRADO DE FECHAMENTO Endereço: ESCOLA MARISA LULA DA SILVA – P. A. UNIÃO – ZONA RURAL Cidade: COUTO MAGALHÃES Estado: TOCANTINS PLANTA DE LOCAÇÃO