




PERSPECTIVA EM 3D:

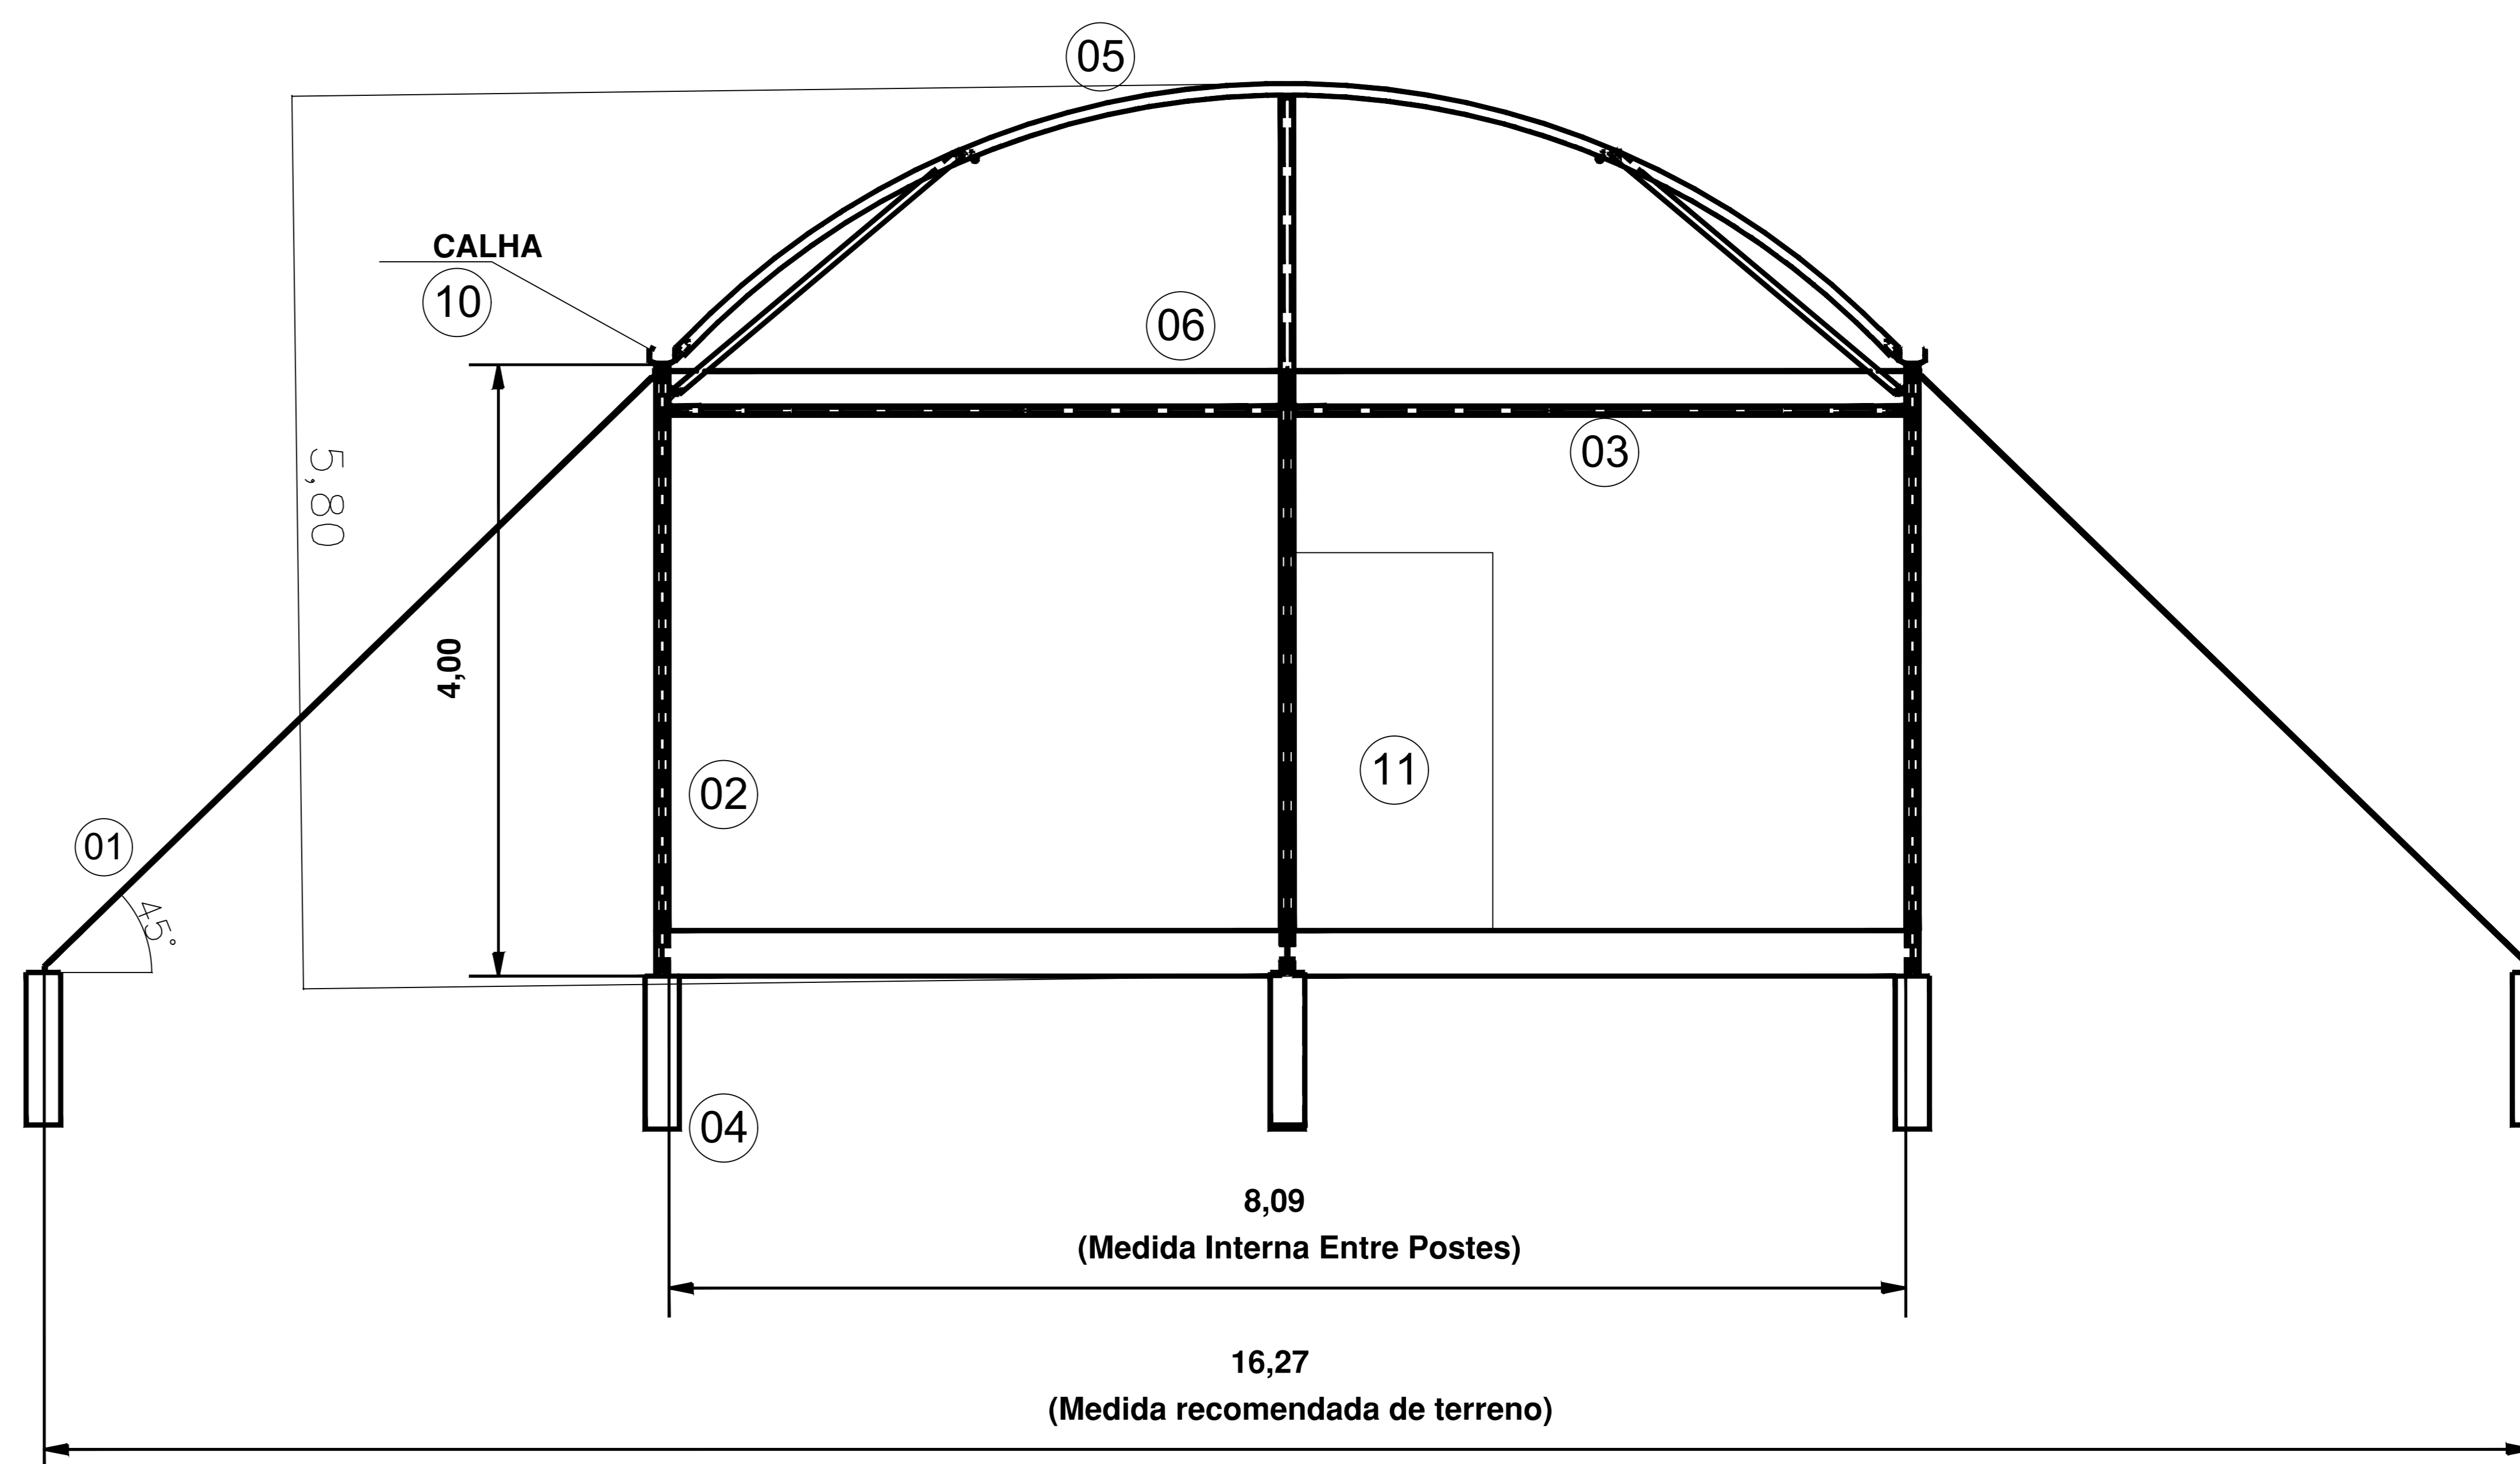

DETALHAMENTO TÉCNICO:

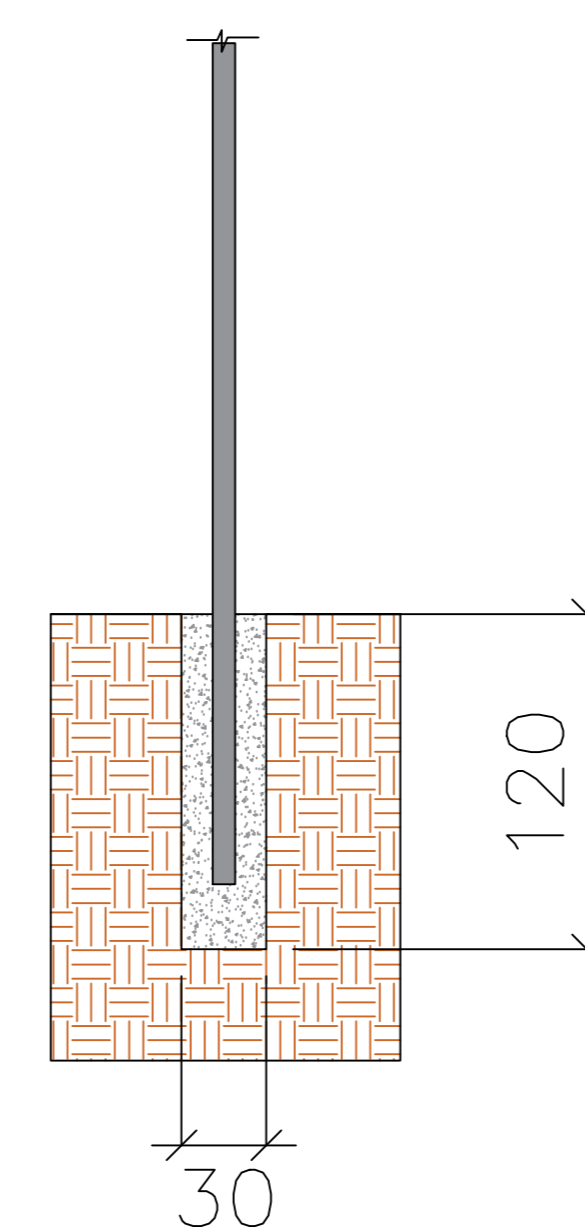

| ESPECIFICAÇÕES TÉCNICAS |   |
|-------------------------|---|
| CODIGO                  | DESCRIÇÃO   |
| 1                       | TIRANTES LATERAIS E FRONTAIS EM 45º FERRO REDONDO TREFILADO 8 mm COM ESTICADORES E CHUMBADORES  |
| 2                       | POSTES FRONTAIS E LATERAIS: PERFIL U ENRIJECIDO 90X60X23 CHAPA #14 - COM REFORÇOS A CADA 50 CM. |
| 3                       | TRAVAMENTOS FRONTAIS: METALDN 50 X 30 -ESP. 1,5 mm  |
| 4                       | FUNDAÇÃO COM PROFUNDIDADE DE 1,20 M / DIAMETRO DE 30 - CONCRETO Fck: 25 Mpa                     |
| 5                       | ARCO OBLONGÃO - TUBO 77 X 40 - ESP. 1,25 MM   |
| 6                       | TRAVAMENTOS ENTRE POSTES CENTRAIS - CABO DE AÇO 5 /32 COM CATRACAS E ABRAÇADEIRAS               |
| 7                       | TRAVAMENTO EM "X" PARA ENTRE POSTES LATERAIS: FERRO REDONDO TREFILADO 8 mm COM ESTICADORES      |
| 8                       | TRAVAMENTO NO COMPRIMENTO ENTRE OS ARCOS: TUBO 11 /4 -ESP. 1,5 MM                               |
| 9                       | MAD FRANCESA REFORÇANDO CONFORME PERSPECTIVAS: PERFIL U DOBRADO ENRIJECIDO 50 X 40 MM           |
| 10                      | CALHA LATERAL: 150 X 90 MM DE ALUMINIO EXTRUDADO LIGA 6005A T5 COM BOCAS DE CALHA               |
| 11                      | PORTA DE CORRER : QUADRO DE AÇO GALVANIZADO A FOGO 1,80 X 2,00 M                                |

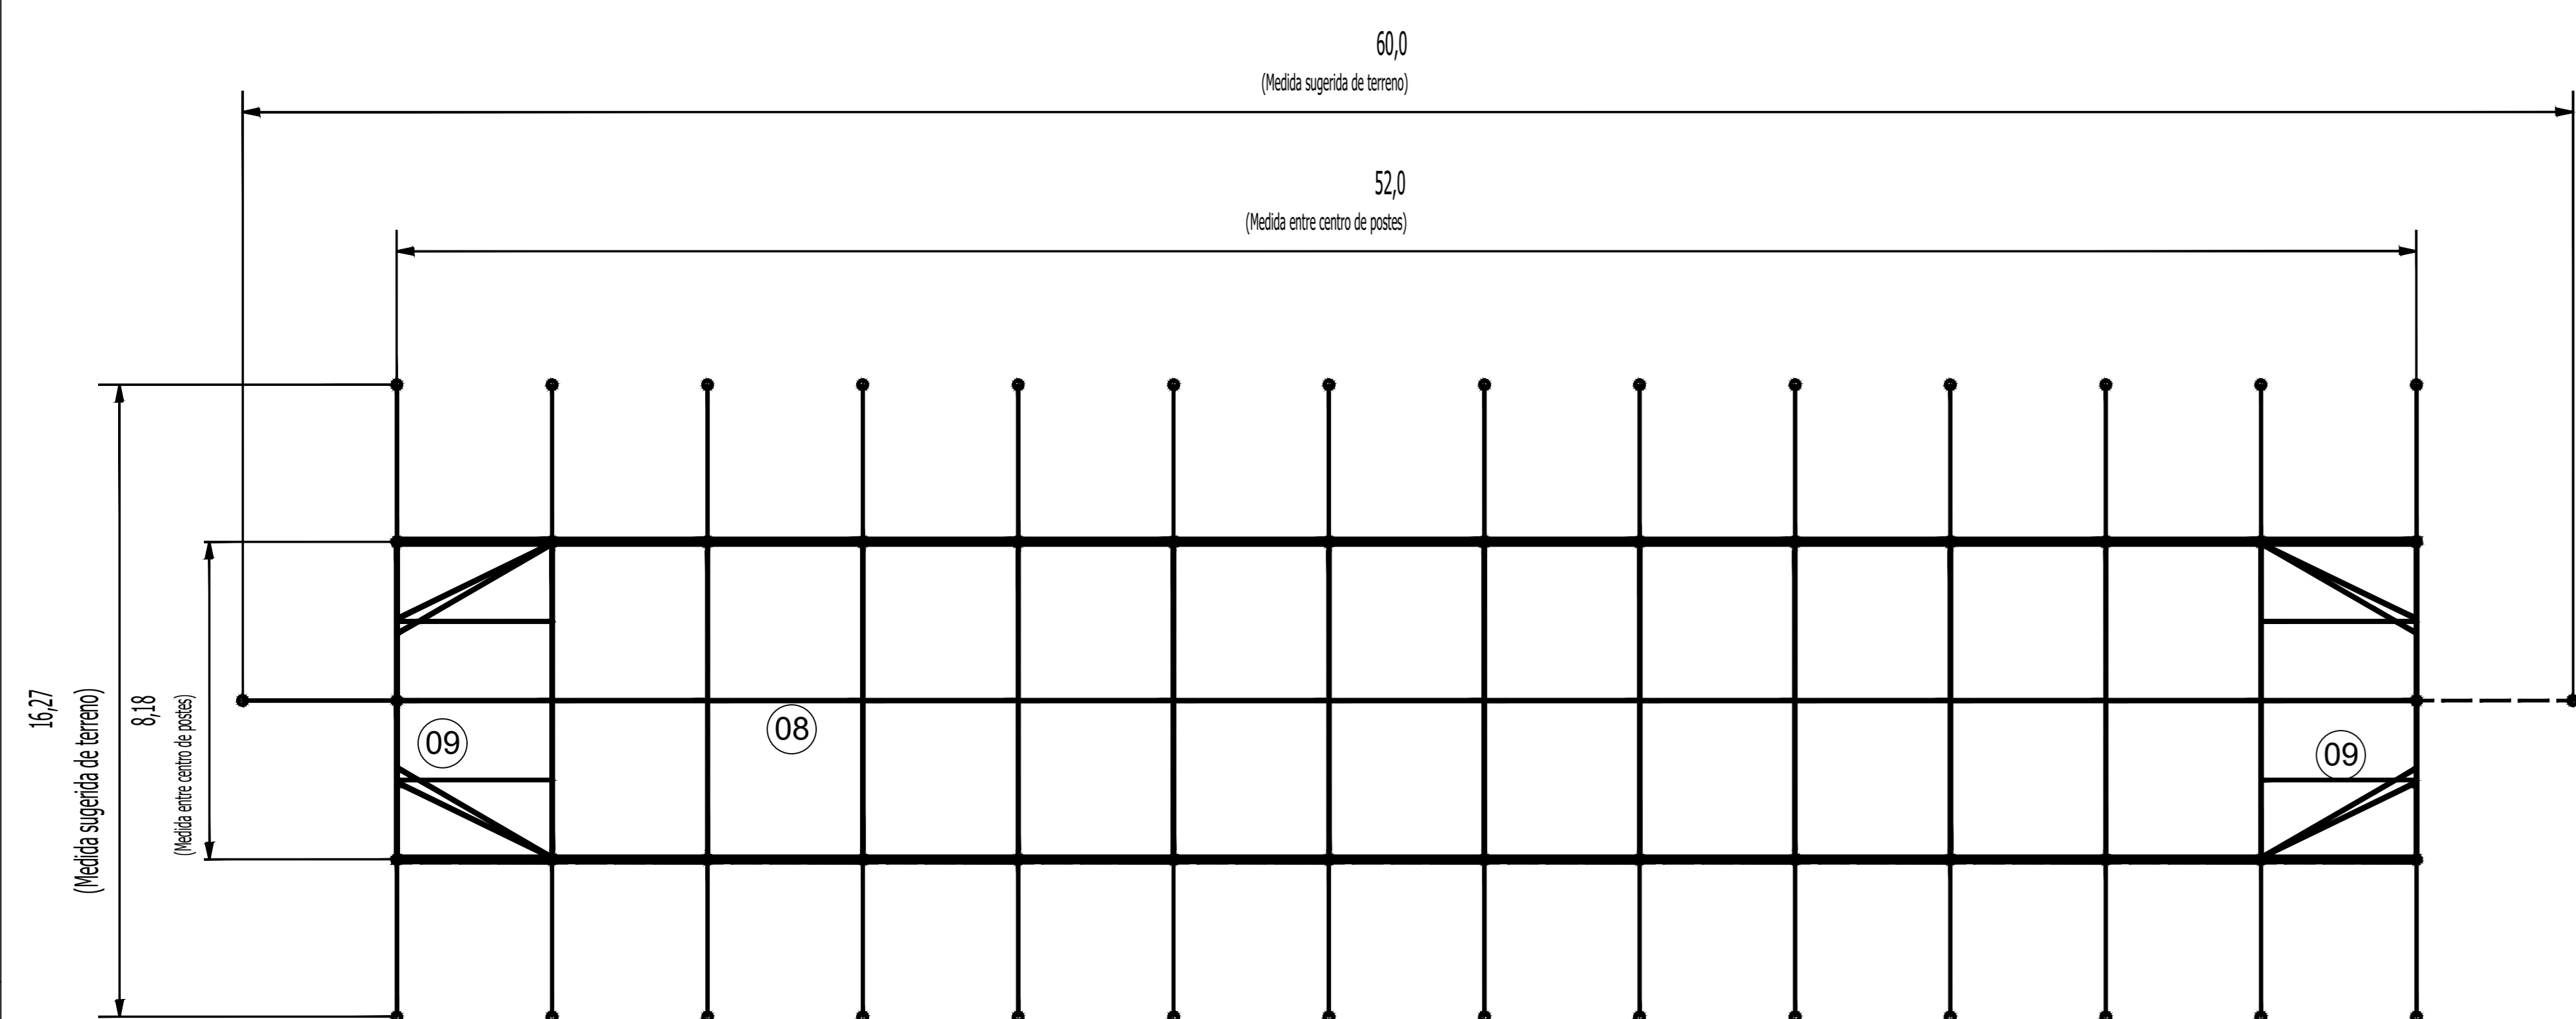

PLANTA BAIXA:

CORTE :



Mureta de 40 cm de altura de alvenaria de tijolo pó de mico.

APROVAÇÃO:

**APROVADO**

PREFEITURA MUNICIPAL DE ITAJÁ  
DEPARTAMENTO DE LICENCIAMENTO

| REVISÃO | DATA | MODIFICAÇÃO |
|---------|------|-------------|
| 01      |      |             |
| 02      |      |             |
| 03      |      |             |
| 04      |      |             |
| 05      |      |             |
| 06      |      |             |
| 07      |      |             |

**GARCIA ENGENHARIA**  
 Eng. Rua João Vieira Machado, Jardim Paraíso, Itajaí-SC, CEP: 88.155-000  
 E-mail: eng\_garcia@total.com  
 Telefone: (47) 9625-7121 / (41) 8564-3340

**ARQUITETONICO**

CLIENTE: PREFEITURA MUNICIPAL DE ITAJÁ  
 OBRA: PROJETO DE ESTUFA AGRICOLA MODELO OBLONGÃO  
 ENDEREÇO: HORTA COMUNITARIA DO MUNICIPIO DE ITAJÁ  
 AV. JOSE LUIS BORGES, CENTRO DO UNICIT. UNIDO ITAJÁ-SC  
 REFERENTE: LOCALIZAÇÃO, PLANTA BAIXA e DETALHAMENTO

ÁREAS: ÁREA : 416 MF

ART. 1: ENG. CIVIL OTAVIO HENRIQUE FREITAS GARCIA 501961/RS-SP PREFEITURA MUNICIPAL DE ITAJÁ-SC

Planta Nº: **1/1**

Desenho: [ ] Revisão: [ ] Tamanho: [ ] Escala: [ ] Unidade: [ ] Data: [ ]

Os direitos autorais deste projeto pertencem aos engenheiros acima citados. E proibida a sua reprodução, modificação e/ou alteração conforme LEI 5.968 ART. 25