




1 PLANTA DE DEMOLIÇÃO  
esc 1:200

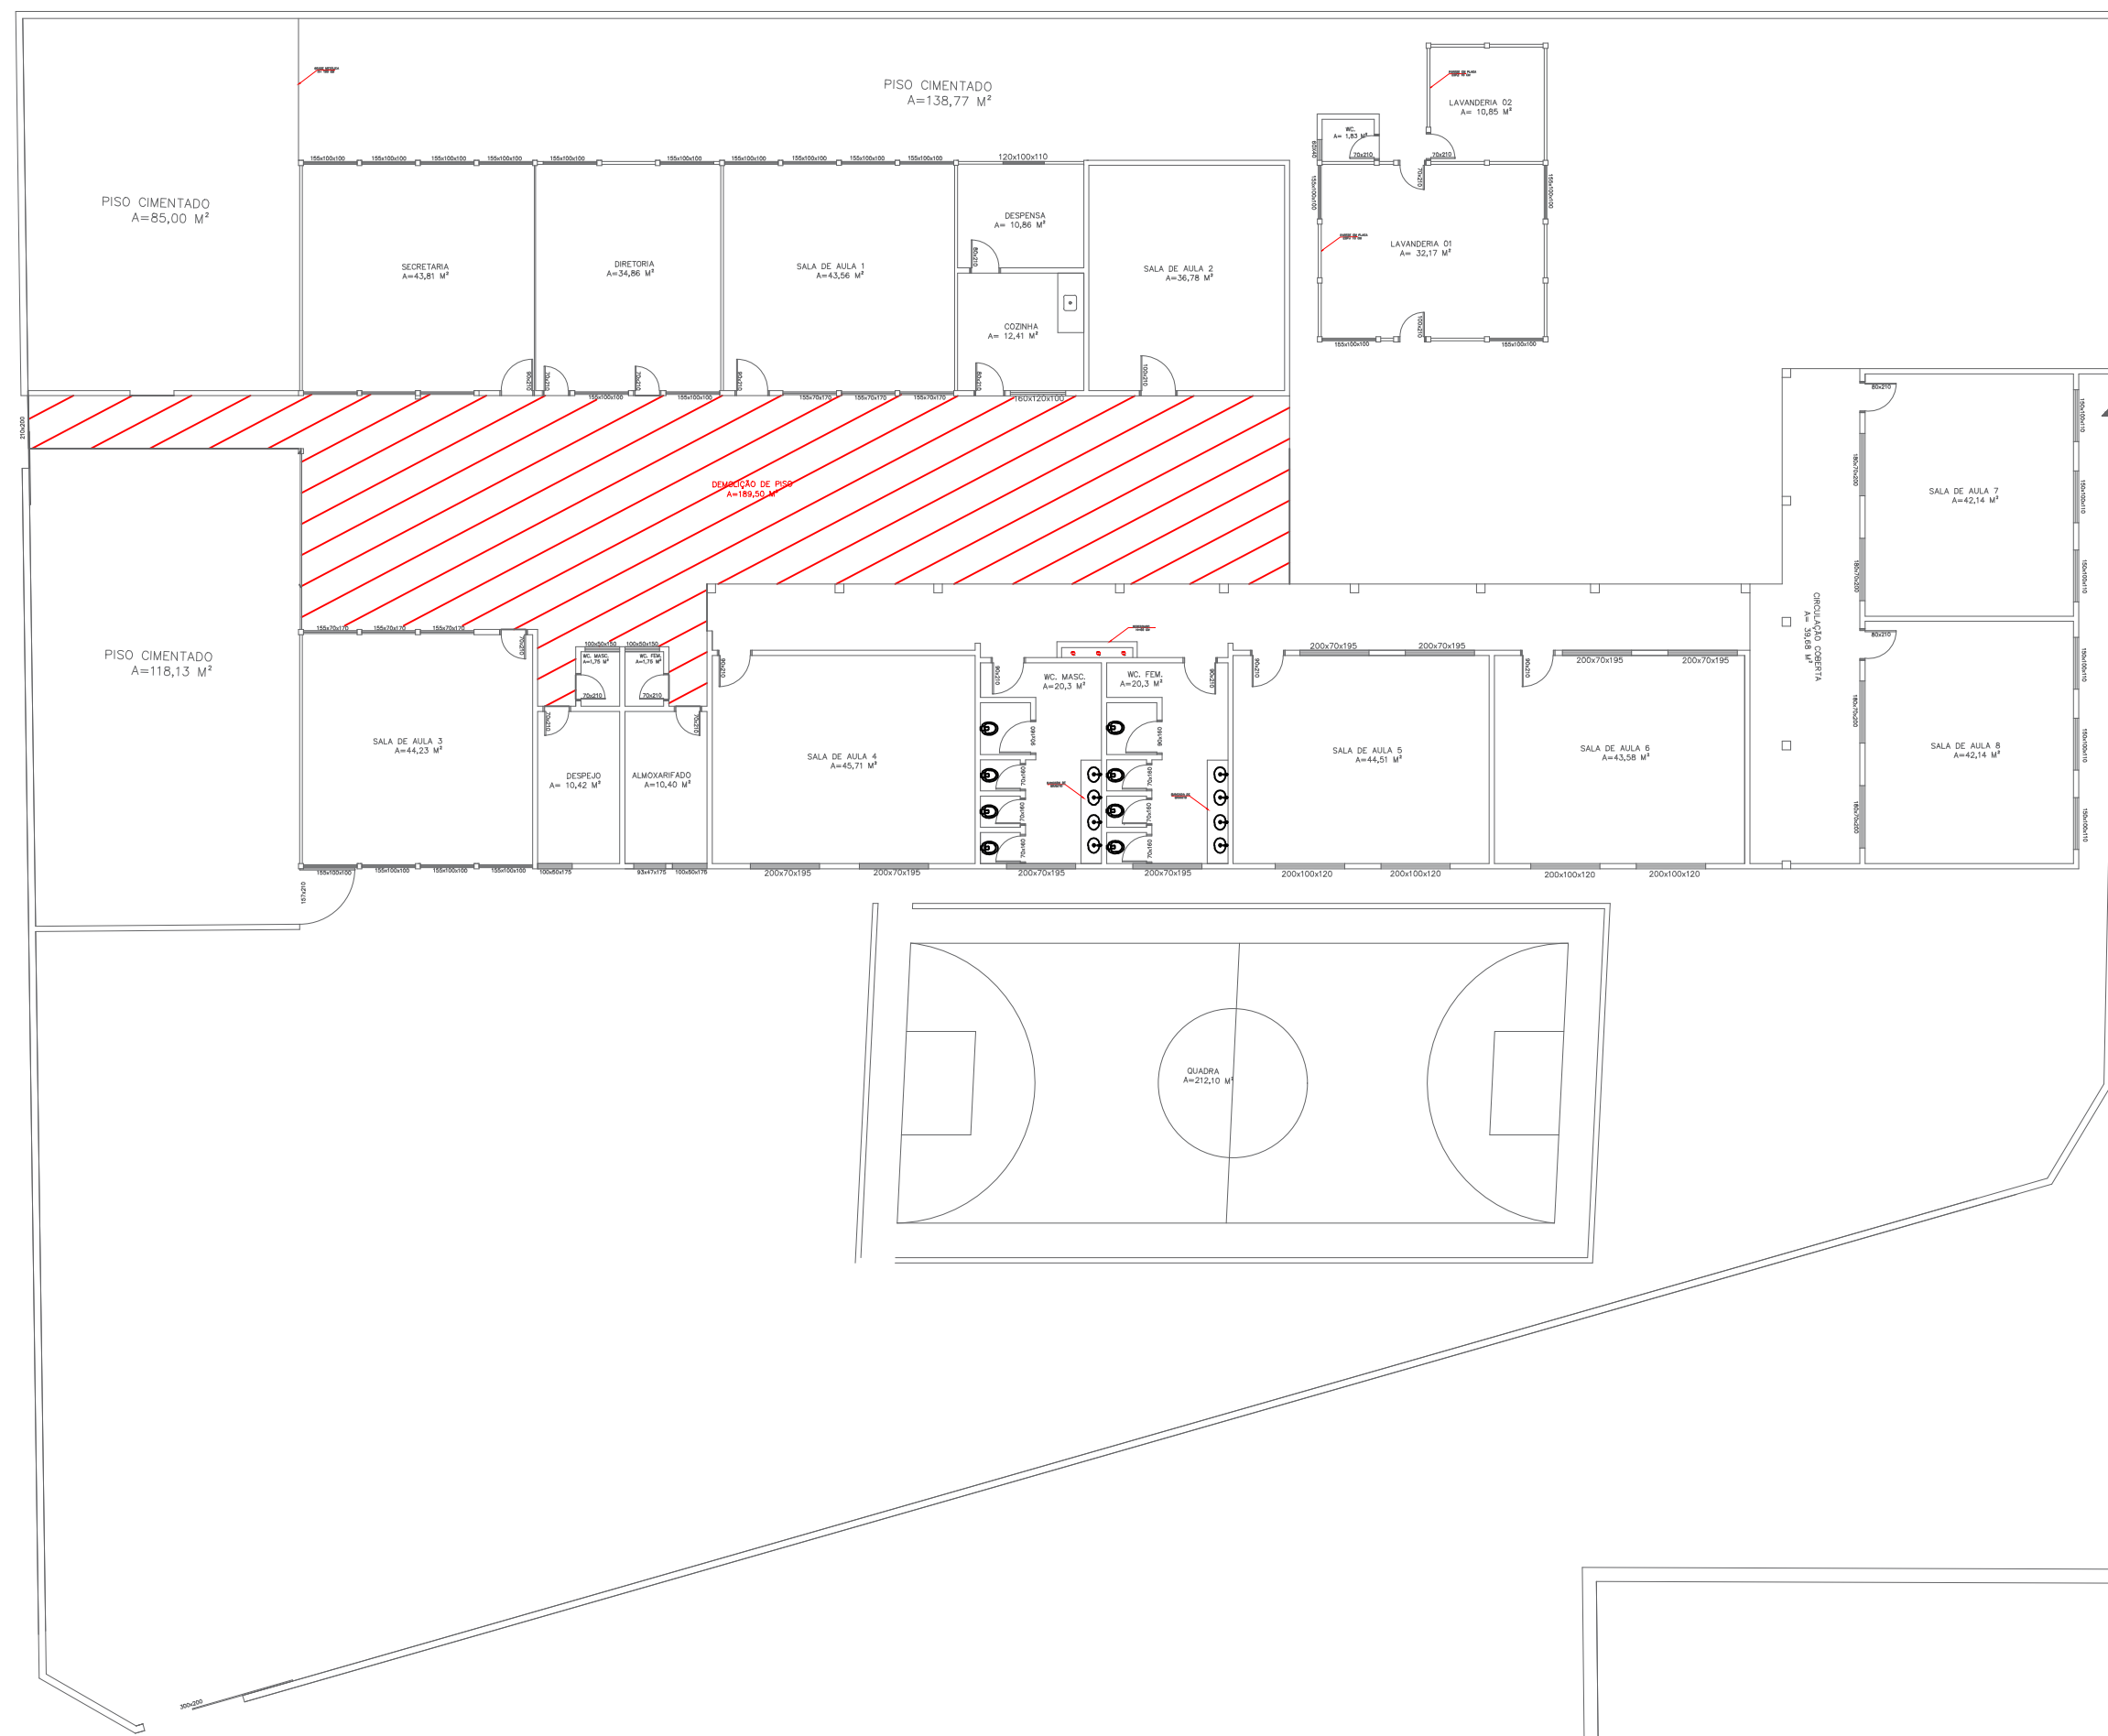

2 PAGINAÇÃO DE PISO  
esc 1:100

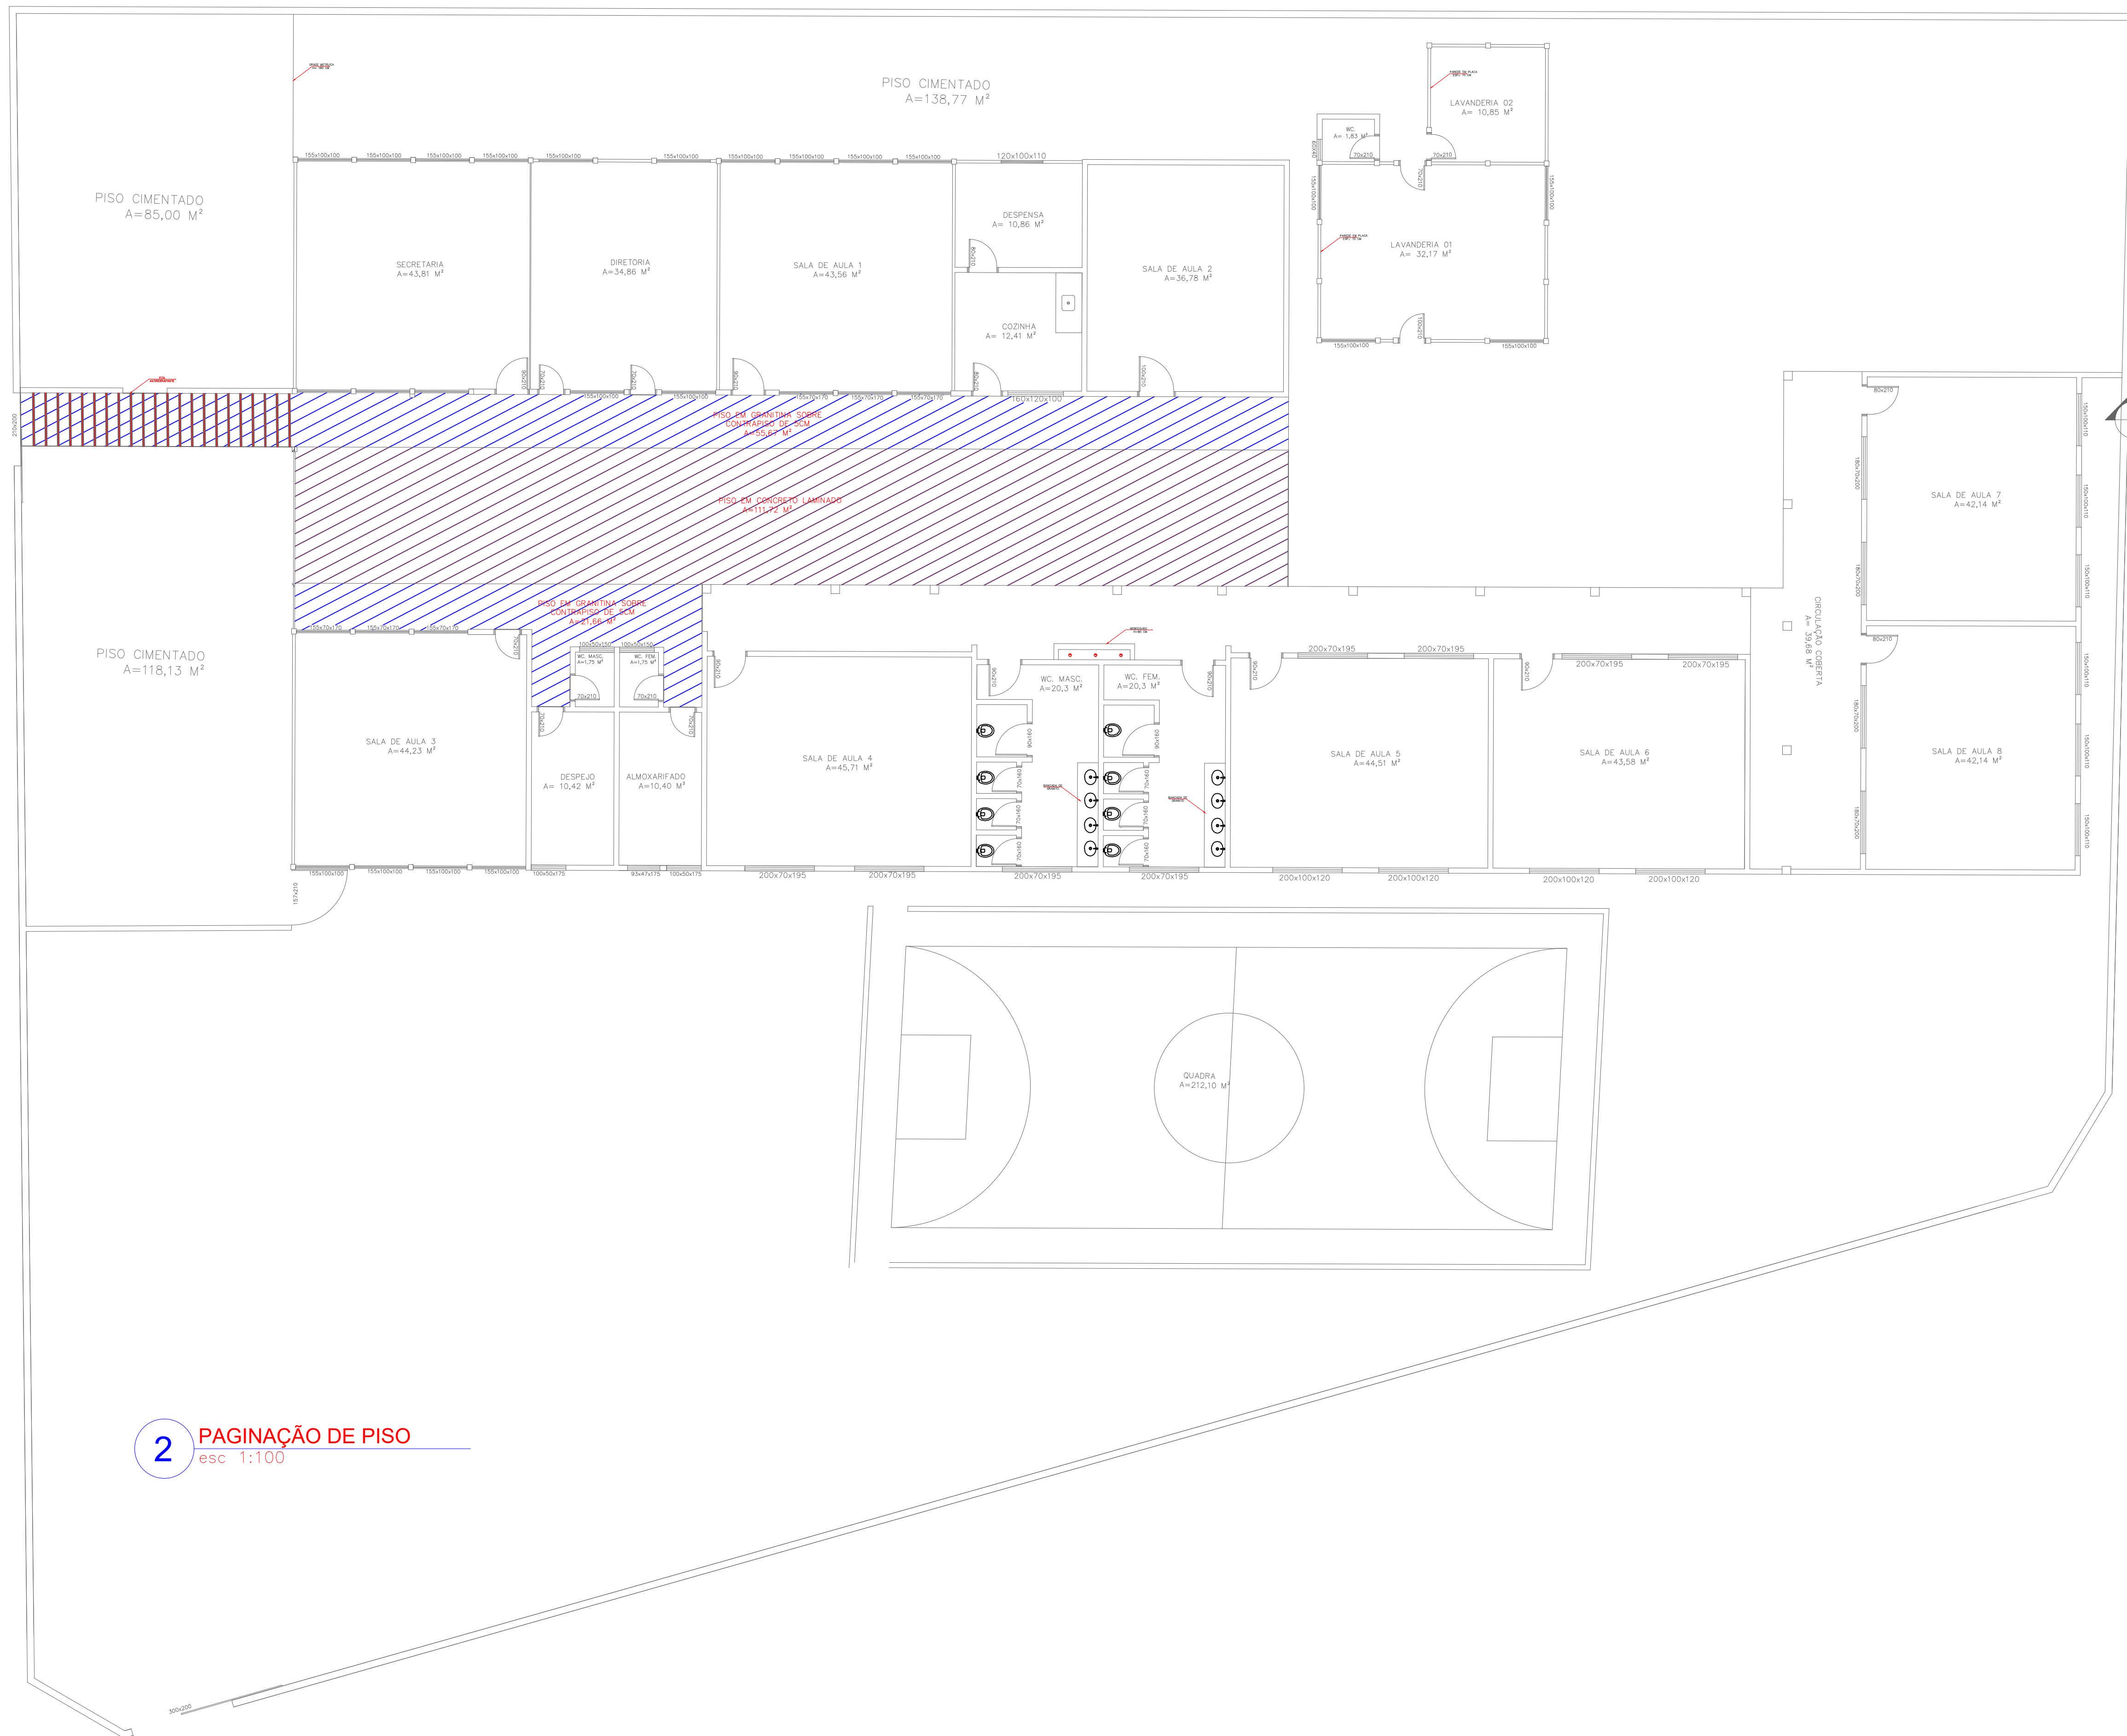

3 LOCAÇÃO  
esc 1:500

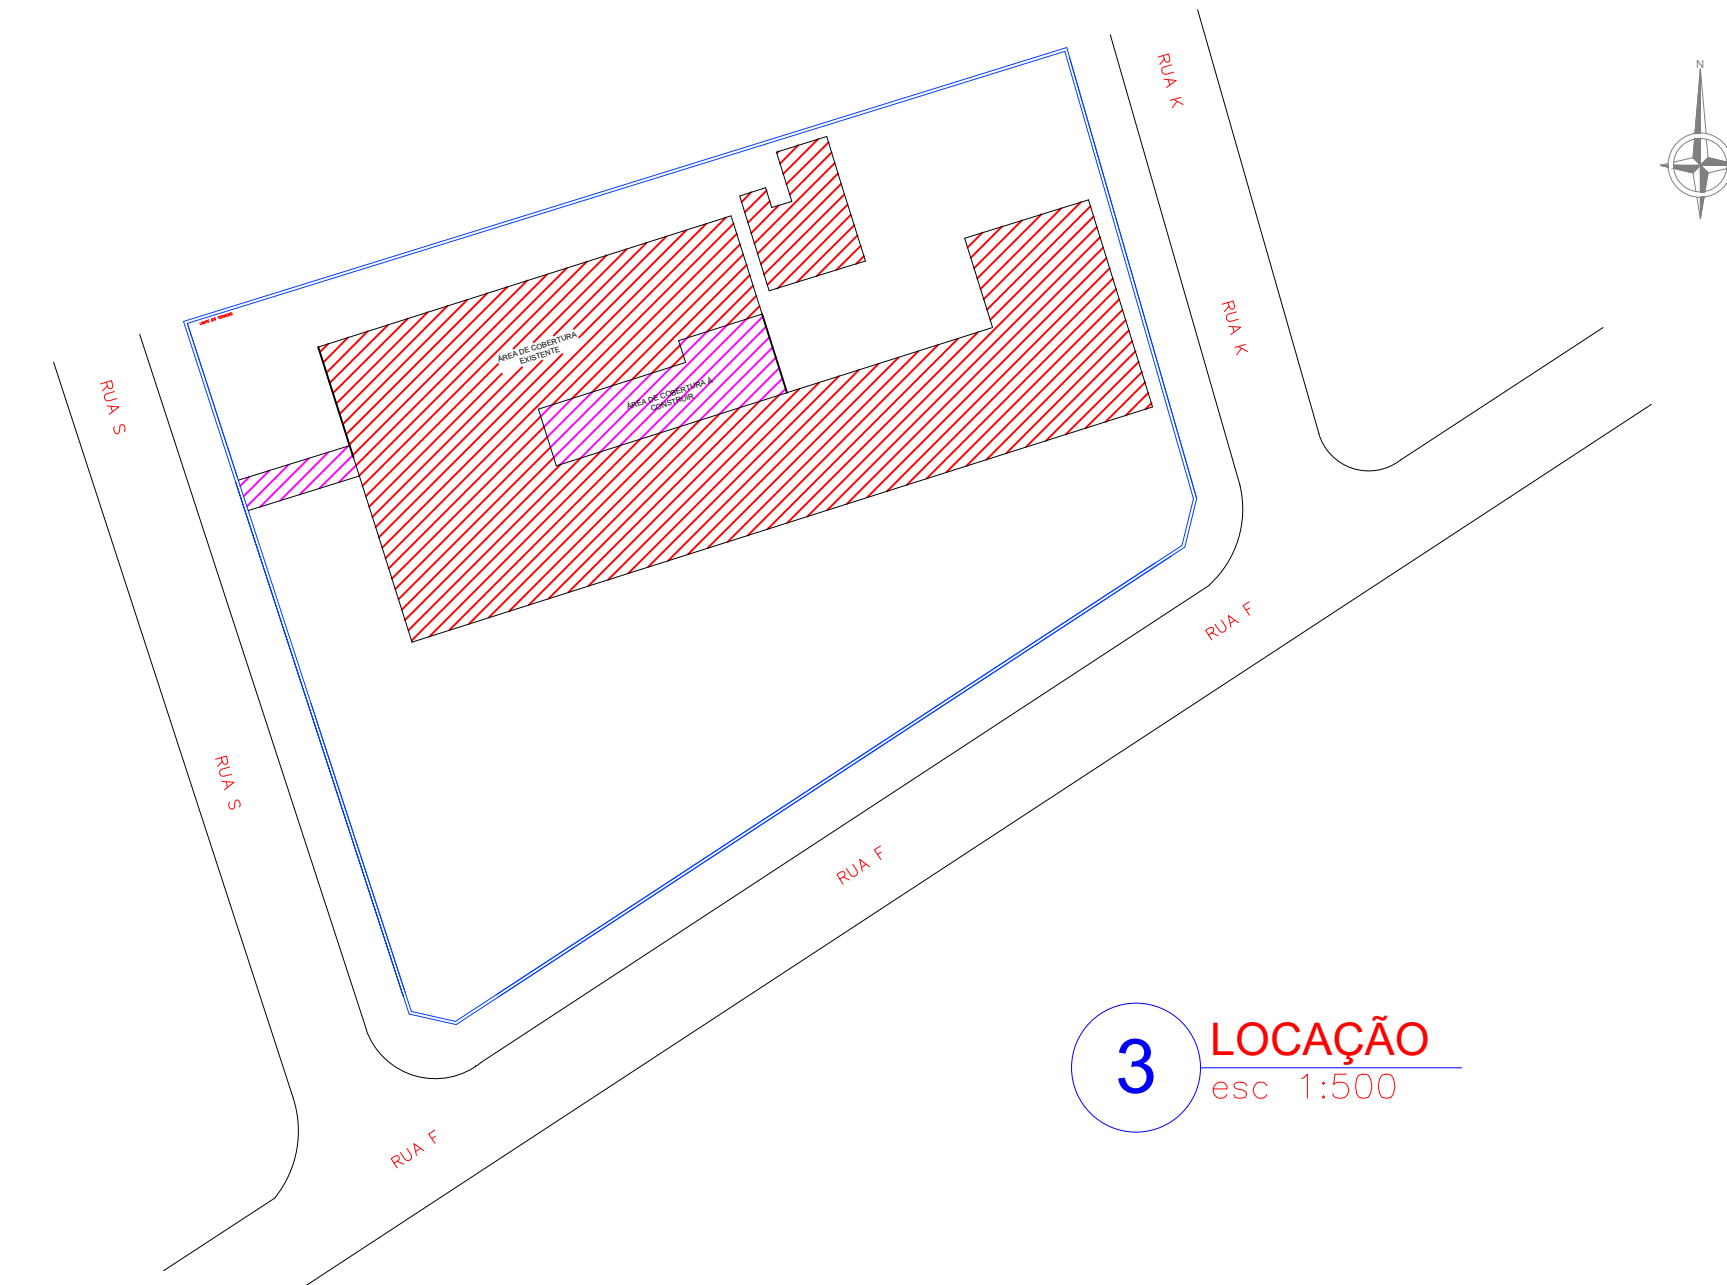

APROVAÇÕES:	
ASSINATURAS:	
R.T.	PROP.:
FELIPE HENRIQUE MOURA ANDRADE	PREFEITURA MUNICIPAL DE ITUMBIARA
ENGENHEIRO - CREA 101.728.732/GO	CNPJ - 02.204.196/0001-61

Secretaria Municipal de Educação  
Itumbiara - GO

MUNICÍPIO DE ITUMBIARA  
RUA PARANAÍBA Nº 117 - CENTRO  
ITUMBIARA-GOÍAS - CNPJ 02.204.196/0001-61.

ARQUITETÔNICO		CMEI ADELINO LOPES DE MOURA	
ÁREAS:	ÁREA DO TERRENO: 2.488,20 m²	DATA:	12/09/2025
	ÁREA CONSTRUIDA: 826,44 m²	ESCALA:	INDICADA
	ÁREA A CONSTRUIR: 87,79 m²	DESENHO:	LARA F. GOBBI
	ÁREA TOTAL: 914,23 m²	ARQUIVO:	ARQ AMPLIAÇÃO
	TAXA DE OCUPAÇÃO: 37,04%	OBRA:	AMPLIAÇÃO
LOCALIZAÇÃO OBRA:		PRANCHA	
CENTRO MUNICIPAL DE EDUCAÇÃO INFANTIL ADELINO LOPES DE MOURA, RUA S, Nº 30		02	
BARRIO PARQUE VALE DOS BURRYS II, ITUMBIARA-GO		/02	
CONTEUDO:			
PAGINAÇÃO DE PISO			