


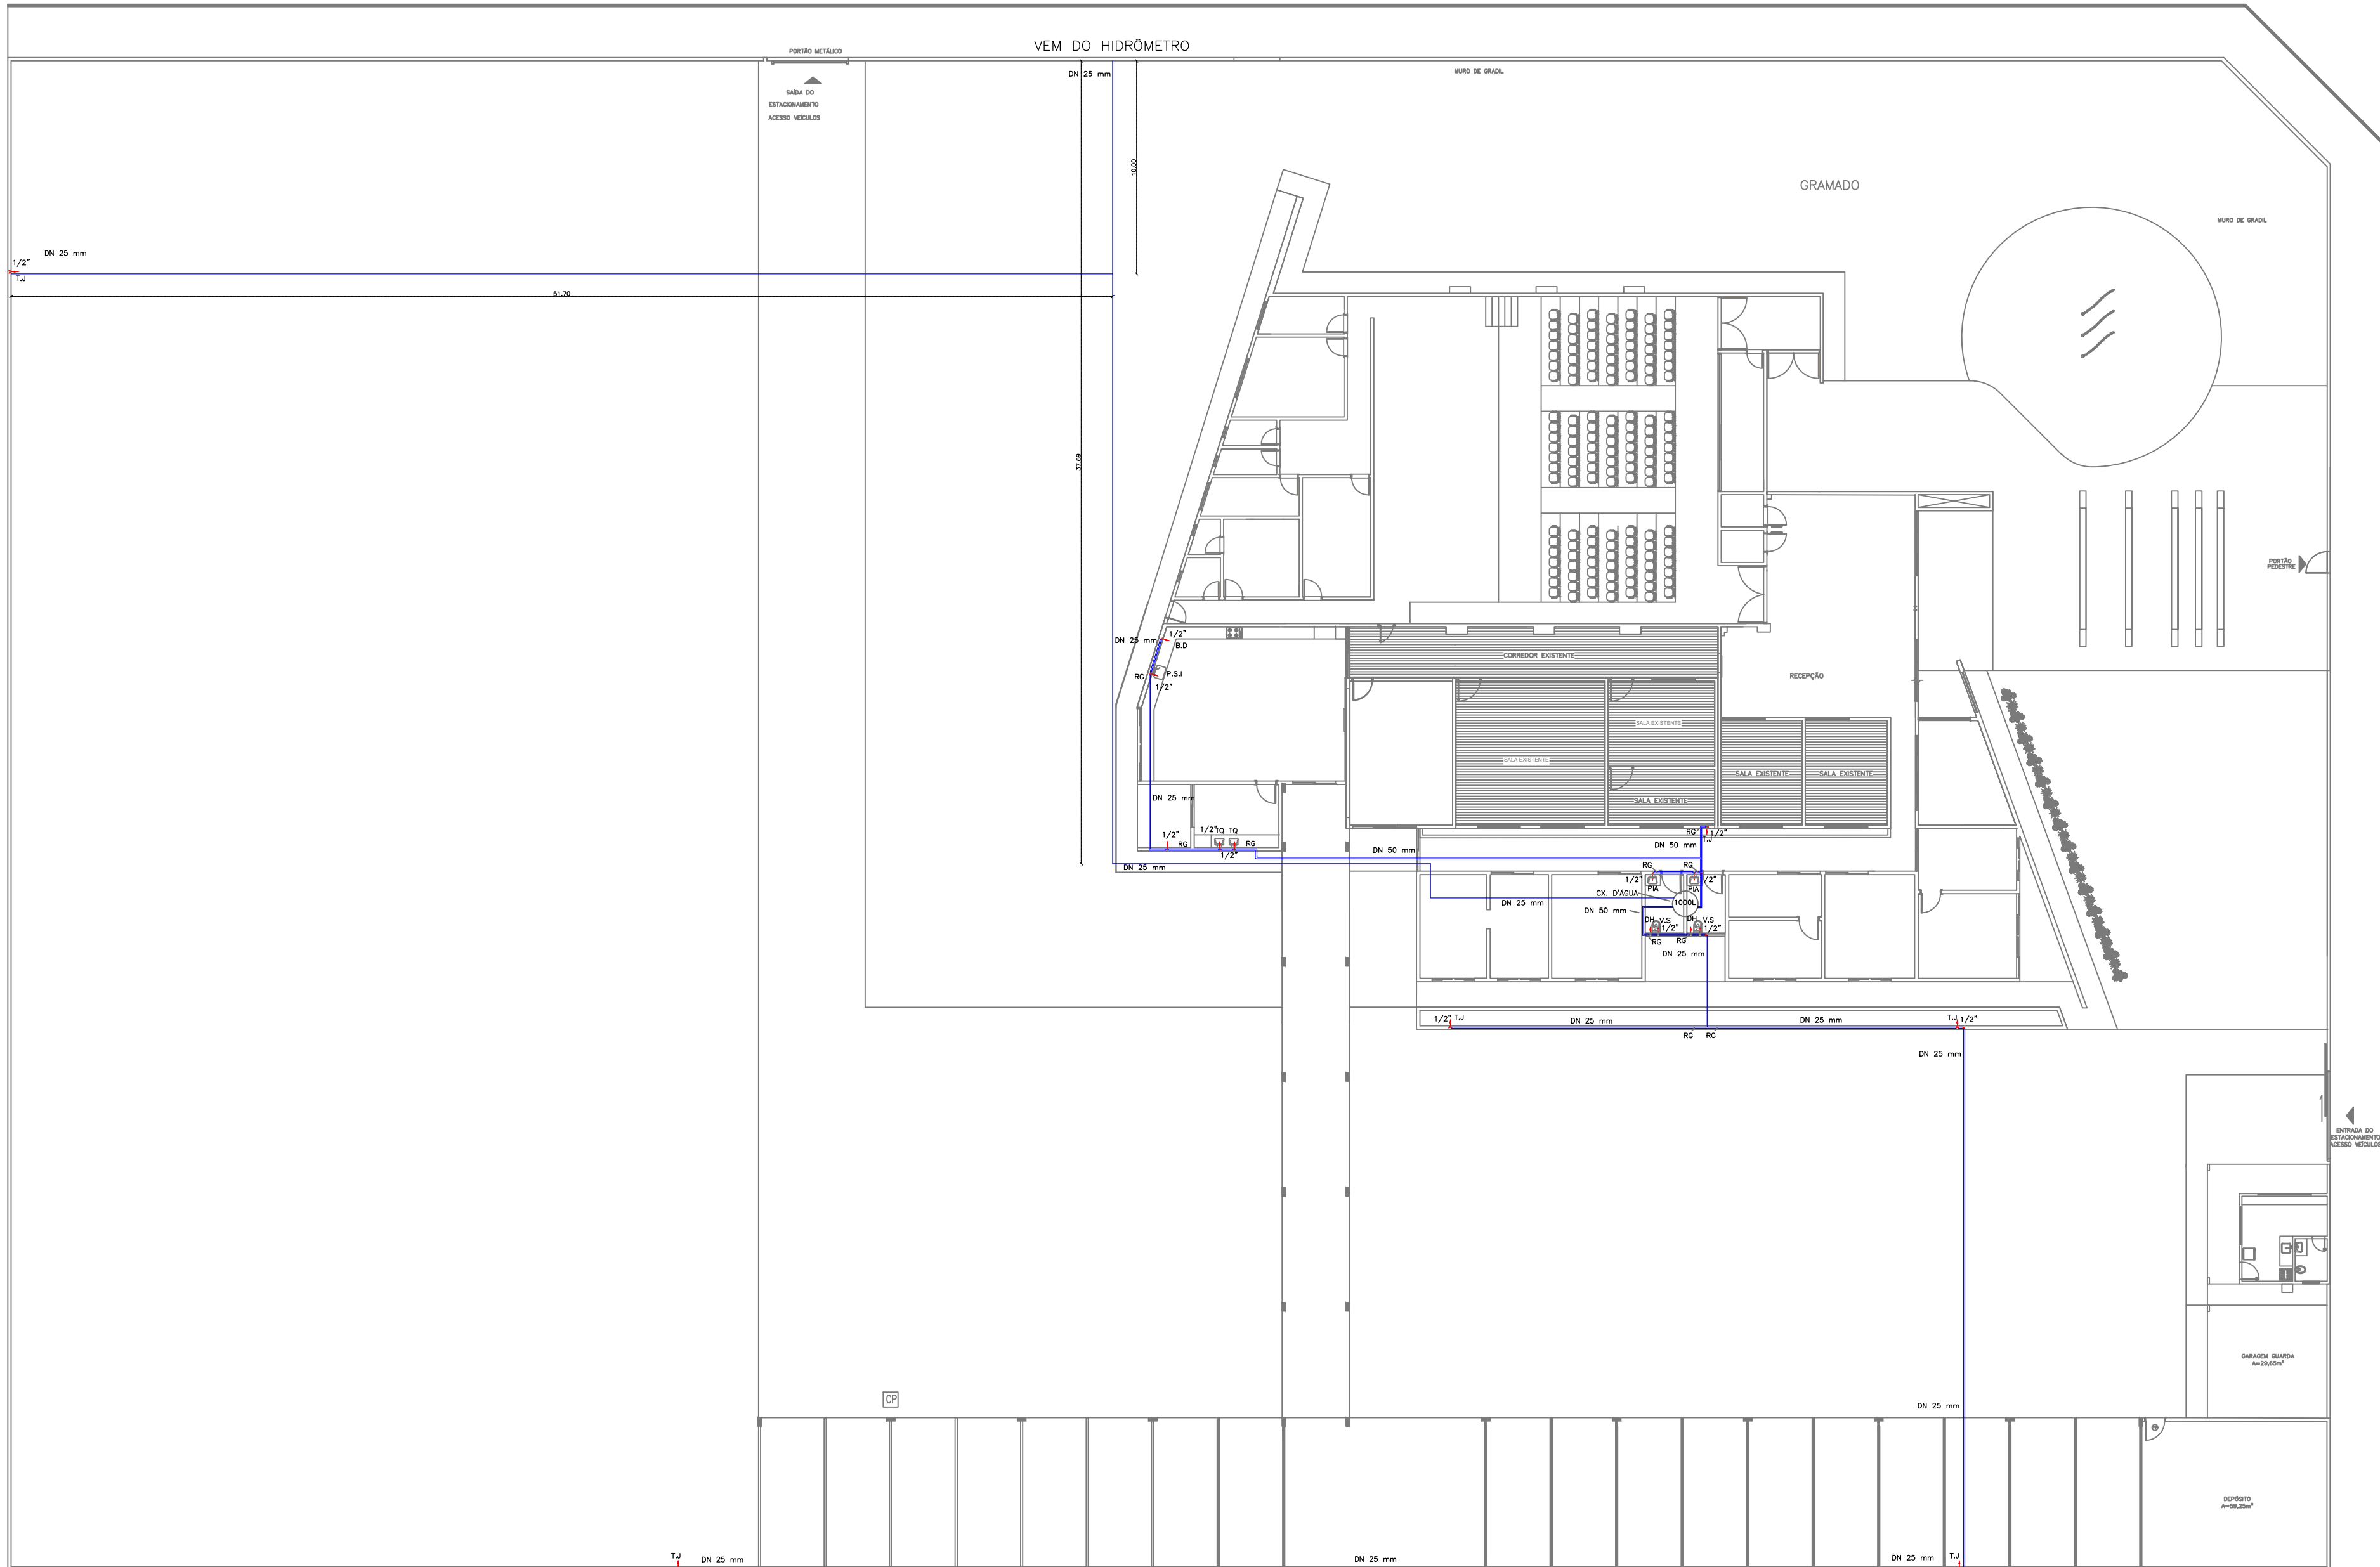

PROJETO HIDROSSANITÁRIO - ÁGUA FRIA
ESCALA: 1/150

NOTAS PARA ALIMENTADORES, BARRILETES E CAIXAS D'ÁGUA:

- 1- A INSTALAÇÃO DAS CAIXAS D'ÁGUA DEVEM SEGUIR AS RECOMENDAÇÕES DOS FABRICANTES, SOBRETUDO NO QUE DIZ RESPEITO AS CONDIÇÕES DE APOIO DAS MESMAS.
- 2- A CAIXA D'ÁGUA DEVE ESTAR A UMA ALTURA MÍNIMA DE 50cm, DO NÍVEL DA LAJE OU FORRO.
- 3- TODOS OS DIÂMETROS COTADOS SÃO DIÂMETROS NOMINAIS (DIÂMETROS INTERNOS).
- 4- NÃO É PERMITIDA A ALIMENTAÇÃO DE UMA TUBULAÇÃO POR OUTRA DE DIÂMETRO INFERIOR.
- 5- OS EXTRAVASORES SERÃO DE Ø50mm, E DEVERÃO SER LANÇADOS EM LOCAIS VISÍVEIS. AS TUBULAÇÕES DE LIMPEZA SERÃO DE Ø50mm, E DEVERÃO SER LANÇADAS NAS COLUNAS DE ÁGUAS PLUVIAIS.
- 6- NUNCA SE DEVE EXECUTAR TOMADAS D'ÁGUA PELO FUNDO DAS CAIXAS.
- 7- AS TORNEIRAS DE JARDINS DEVEM, PREFERENCIALMENTE, SER ALIMENTADAS DIRETAMENTE COM ÁGUA DA RUA PARA EVITAR O ESVAZIAMENTO DA CAIXA D'ÁGUA.
- 8- AS INSTALAÇÕES DE ÁGUA SERÃO EXECUTADAS EM PVC SOLDÁVEL (PREFERENCIALMENTE DA MARCA TIGRE) E NÃO SERÁ PERMITIDO O AQUECIMENTO DOS TUBOS PARA A CONFEÇÃO DE CURVAS, EM CASO DE NECESSIDADE DE MUDANÇA NO TRAJETO DAS TUBULAÇÕES DEVEM SER UTILIZADAS AS CONEXÕES DEVIDAS.
- 9- TODA A INSTALAÇÃO DEVERÁ SER TESTADA ANTES DO EMBUTIMENTO DEFINITIVO DAS TUBULAÇÕES.
- 10- AS LIGAÇÕES DOS APARELHOS DEVERÃO SER FEITAS CONFORME DETALHES CONSTANTES DESTES PROJETOS.
- 11- AS INSTALAÇÕES DEVEM SER EXECUTADAS APÓS A DEFINIÇÃO DE COTAS DE CONTRAPISO E O DESEMPENHAMENTO DE ARGAMASSAS DAS PAREDES PARA FACILITAR O PERFEITO FACEAMENTO DOS PONTOS DE SAÍDA COM OS ACABAMENTOS.

- TUBULAÇÃO DE ÁGUA SUBTERRÂNEA
— TUBULAÇÃO DE ÁGUA EMBUTIDA EM ALVENARIA

LEGENDA

SÍMBOLO	DESCRIÇÃO	ÁGUA FRIA
TQ	TANQUE - Á. DE SERVIÇO	
V.S	VASO SANITÁRIO COM CAIXA ACOPLADA	
DH	DUCHA HIGIÊNICA	
T.J	TORNEIRA METÁLICA DE JARDIM	
B.D	BEBEDOURO	
P.S.I	PIA DE COZINHA SIMPLES	
PIA	PIA DE BANHEIRO EM MÁRMORE	
R.G	INSTALAÇÃO DE REGISTRO DE GAVETA	
		ES0000
C.S	CAIXA SIFONADA 150X50 SAÍDA 50mm	
RL	RALO QUADRADO 15X15 cm	
C.G	CAIXA DE GORDURA 19L, SAÍDA DE 100 mm	
C.I.	CAIXA DE INSPEÇÃO 40X40cm	
T.V.	TUBO DE VENTILAÇÃO 50mm, 30 CM ACIMA DO TELHADO	

OBS.: O PROJETO FOI ELABORADO CONFORME CÓDIGO DE OBRAS DE MINAÇU

REFORMA E AMPLIAÇÃO – CÂMARA MUNICIPAL DE MINAÇU

HIDROSSANITÁRIO


PROPRIETÁRIO:	CÂMARA MUNICIPAL DE MINAÇU CNPJ: 01.608.018/0001-00
RESPONSÁVEL TÉCNICO:	APARATO ENGENHARIA LTDA CNPJ: 08.866.750/0001-34 RAFAEL ANACLETO MARQUES ENG. CIVIL - CREA: 25.318-D-00
REVISÃO:	DADOS DA OBRA:
R.00	- Endereço: AV. CEARÁ, QD. DL.1.01, N.º 20, CONJUNTO HABITACIONAL PRIMAVERA, Minaçu - GO
	- Quadro de Área: Área Terreno..... 7.771,31 m² Área Total a ser Construída..... 298,99 m² Área Total a ser Indivisionada..... 68,23 m² Taxa de Ocupação..... 13,90%

DATA:	AUTOR DESENHO:	ESCALA:
10/09/2024	RAFAEL ANACLETO	INDICADA


CONTEÚDO:	APROVAÇÕES:
- Projeto Hidrossanitário; - Detalhes; - Notas;	

FRANCA:

01/02

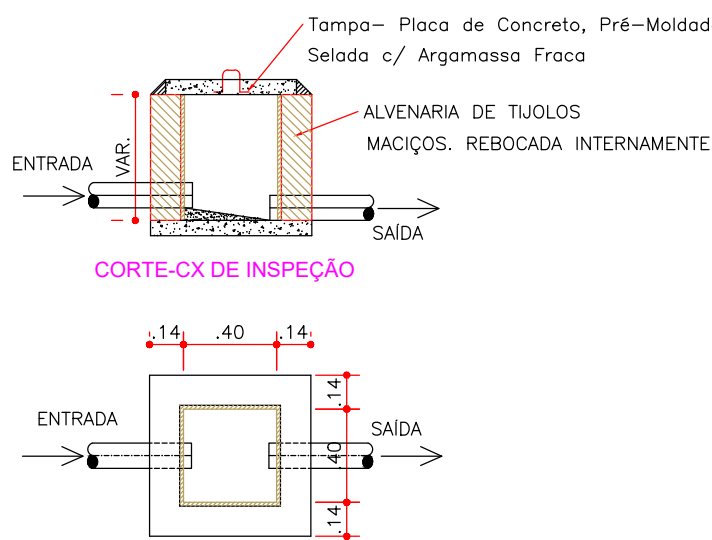

01 DETALHE PLANTA-CX DE INSPEÇÃO

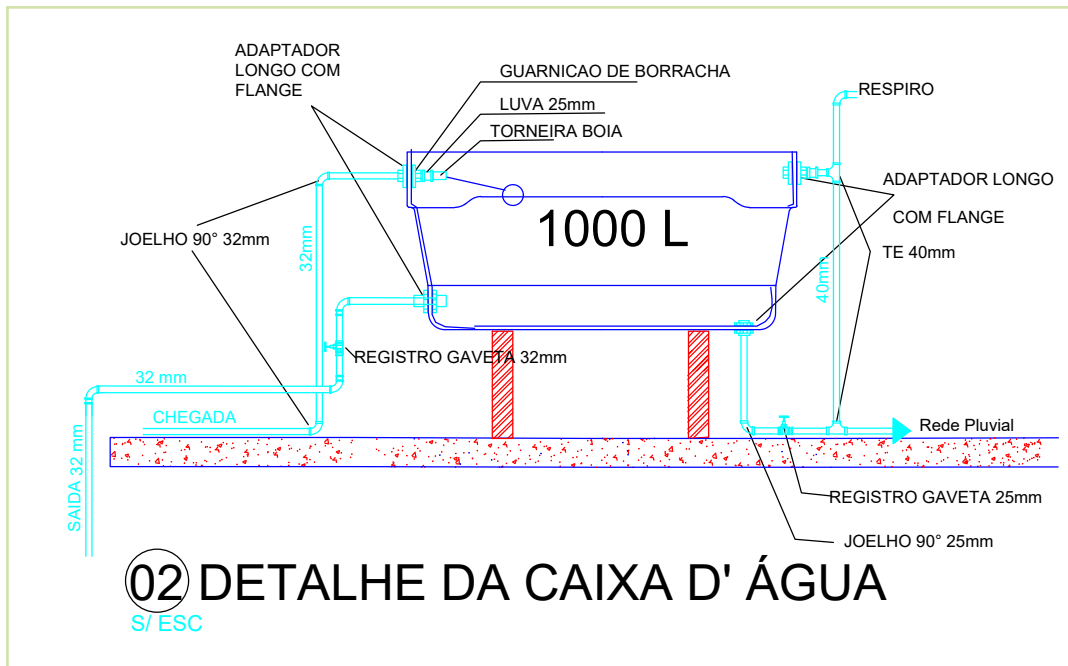

02 DETALHE DA CAIXA D'ÁGUA
S/ESC