



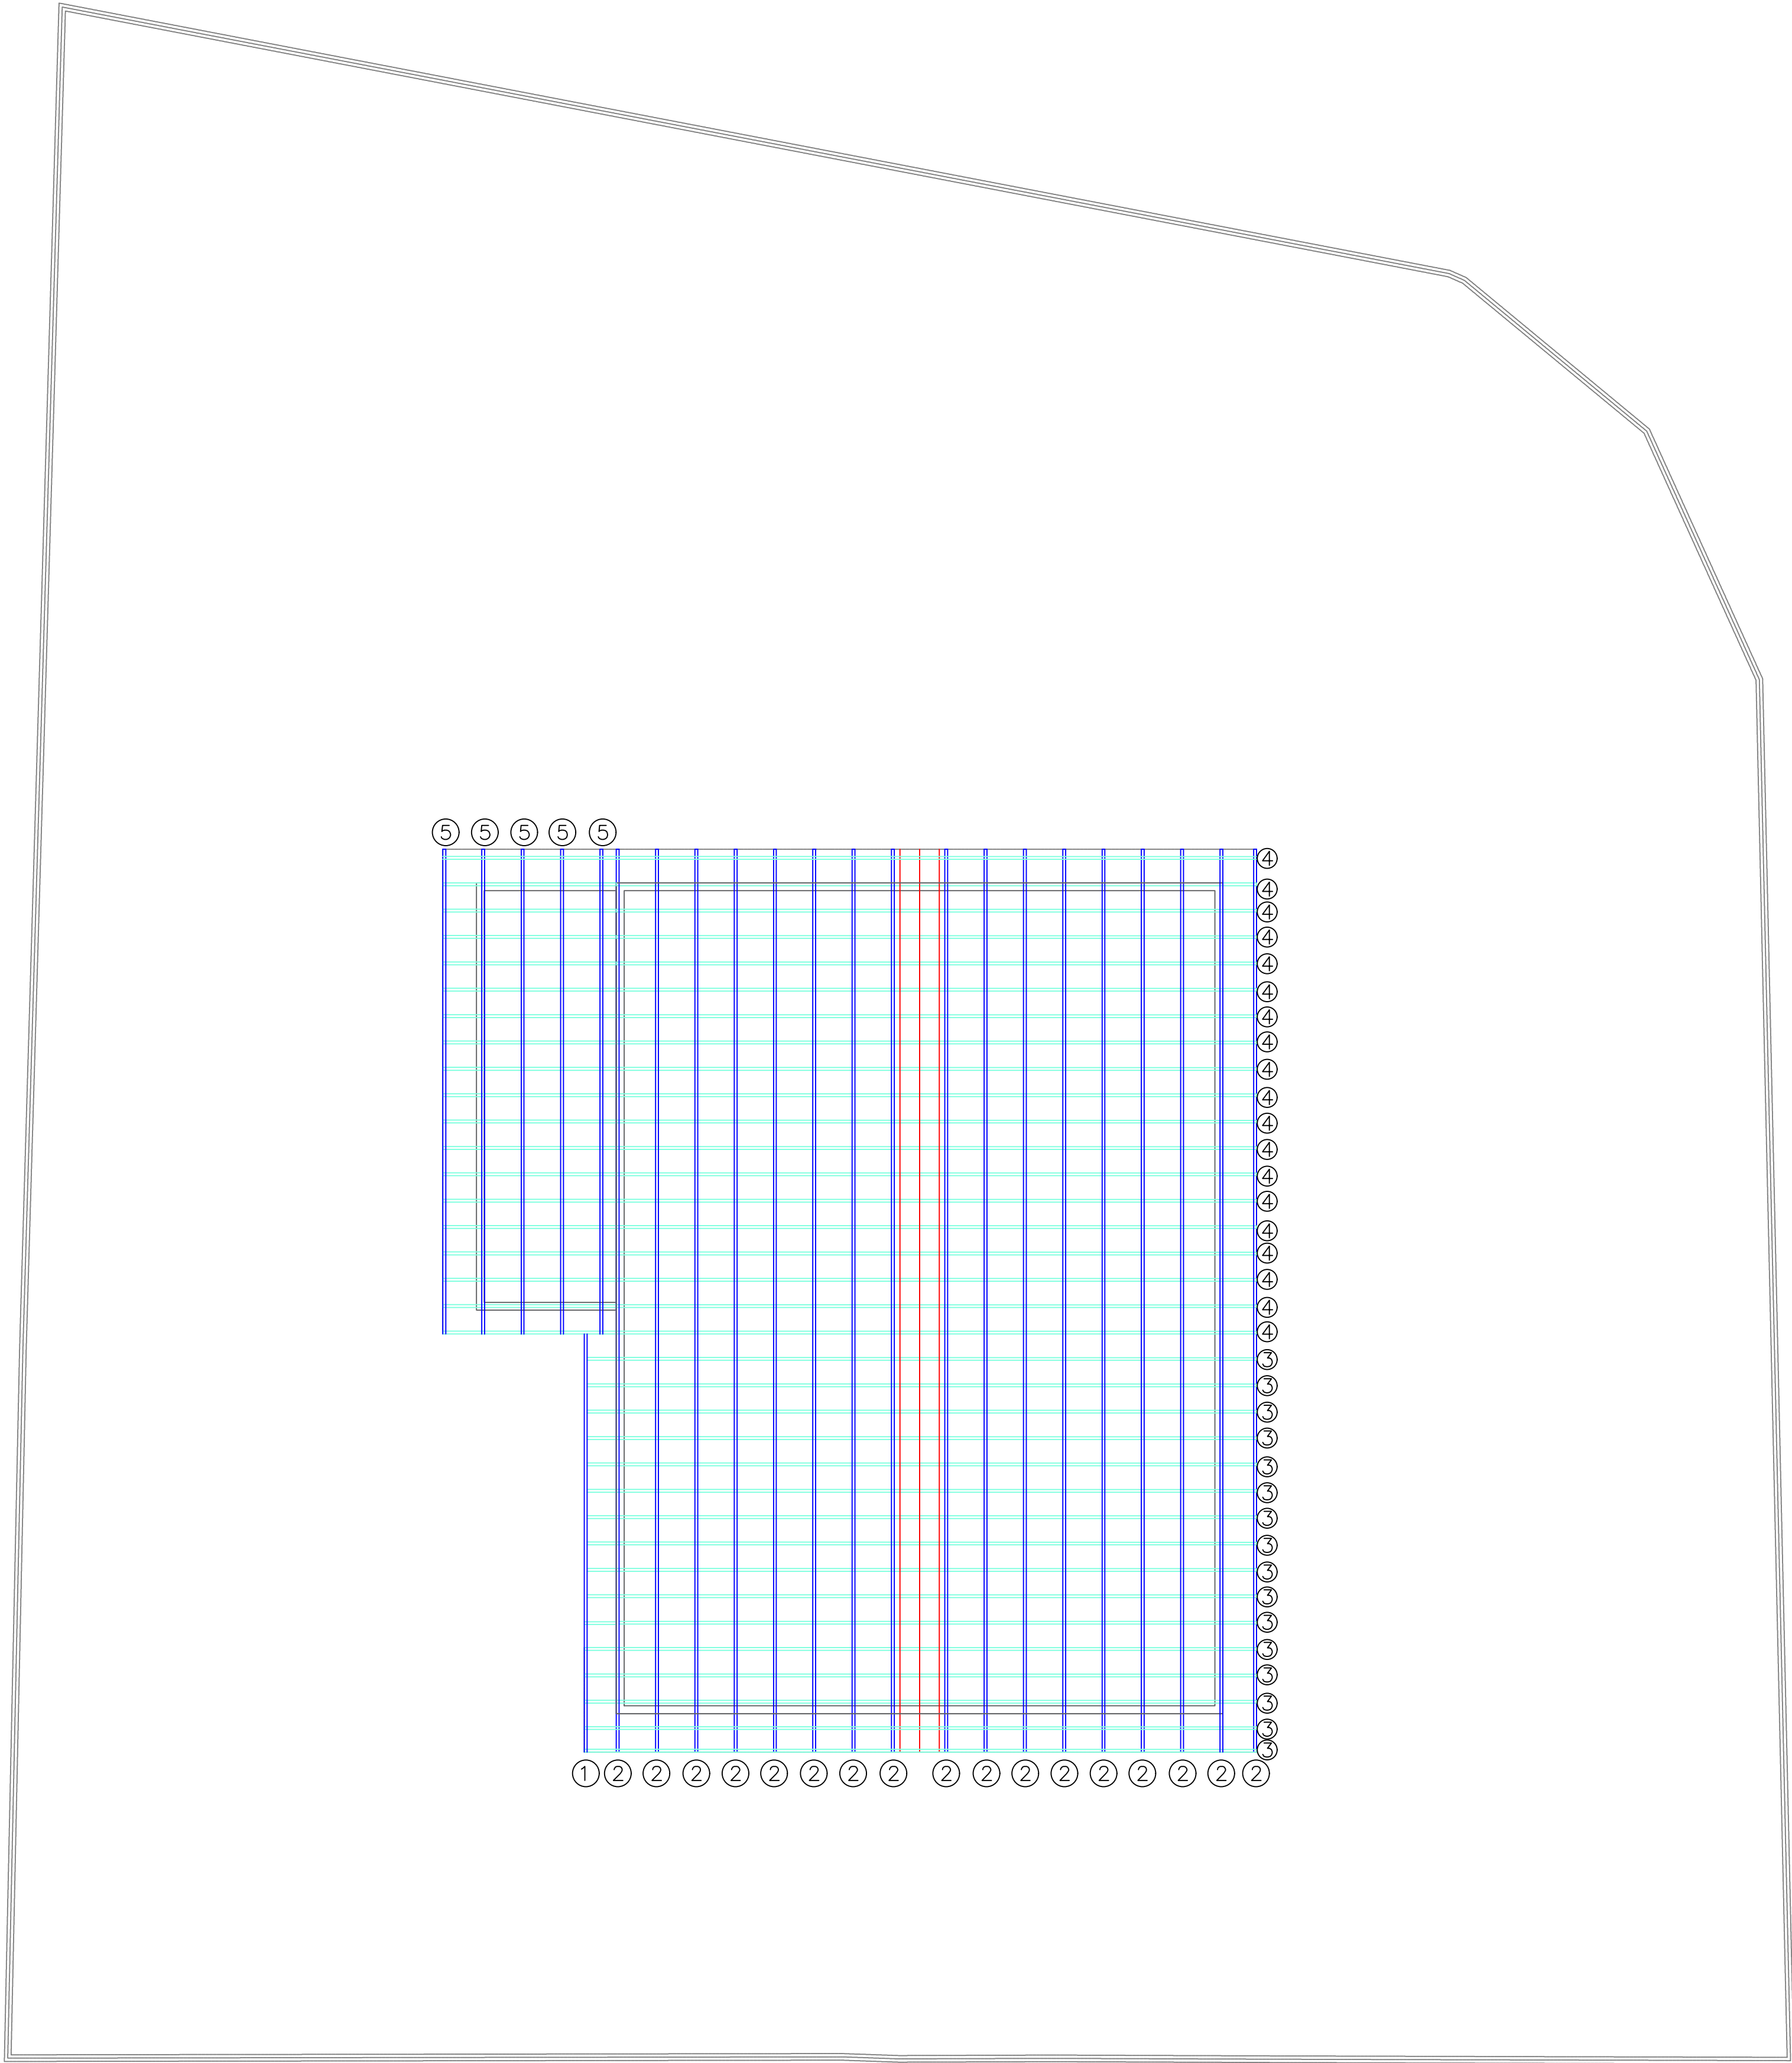

PLANTA DE COBERTURA  
esc 1:75

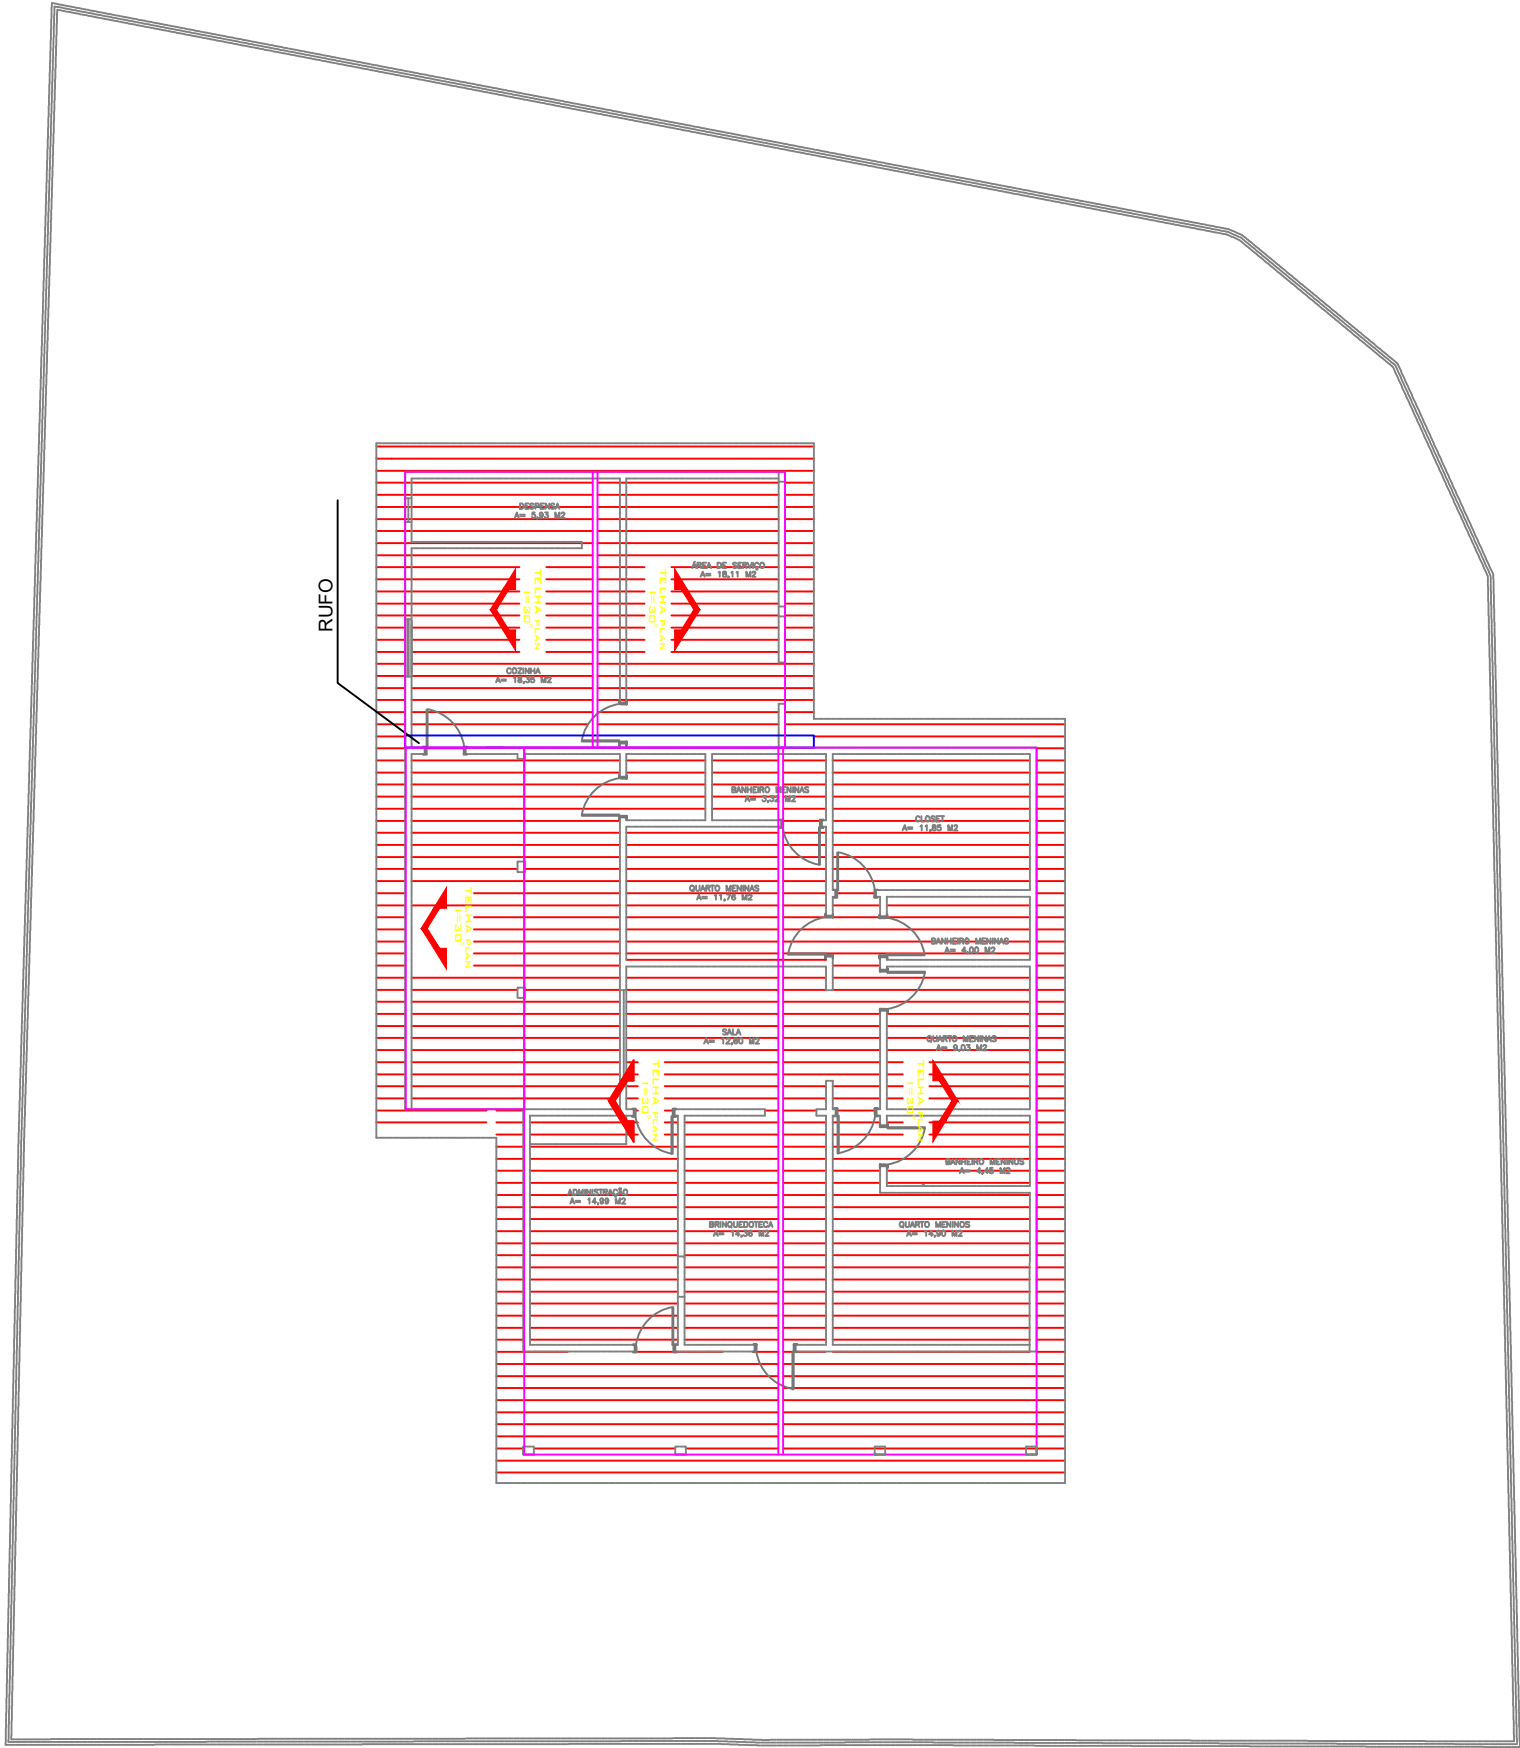

PLANTA BAIXA- LOCAÇÃO E COBERTURA  
esc 1:25

| LISTA DE MATERIAL |       |        |     |            |           |                        |
|-------------------|-------|--------|-----|------------|-----------|------------------------|
| ITEM              | UNID. | QUANT. | PÇ. | QUANTIDADE |           | MATERIAL               |
|                   |       |        |     | UNID. (m)  | TOTAL (m) |                        |
| 01                | PÇ.   | 01     |     | 02,40      | 02,40     | PERFIL U 127X50X17#2mm |
| 02                | PÇ.   | 17     |     | 16,05      | 272,85    | PERFIL U 127X50X17#2mm |
| 03                | PÇ.   | 16     |     | 12,00      | 192,00    | PERFIL U 127X50X17#2mm |
| 04                | PÇ.   | 19     |     | 14,50      | 275,50    | PERFIL U 127X50X17#2mm |
| 05                | PÇ.   | 05     |     | 08,70      | 43,50     | PERFIL U 127X50X17#2mm |

| RESUMO MATERIAL        |       |                  |          |
|------------------------|-------|------------------|----------|
| MATERIAL               | KG/m  | COMPRIMENTO (m)  | PESO(Kg) |
| PERFIL U 127X50X17#2mm | 03,67 | 786,25           | 2.885,54 |
| RUFO                   |       | ÁREA TOTAL: 2,20 | m²       |



LOCAÇÃO E COBERTURA  
CASA DE PASSAGEM

PROPRIETÁRIO: Conselho Municipal dos Direitos da Criança e do Adolescente

RESPONSÁVEL TÉCNICO: Daniel Pinheiro Rodrigues  
Eng. Civil - CREA: 1016850719 D - GO

DESENHO:

REVISÃO:

DADOS DA OBRA:  
Endereço:  
Rua 19 número 529, Setor Serrinha, Minaçu-GO.  
Área Terreno:  
1.067,65m²  
Área Construída Atual:  
202,61m²  
Taxa de Ocupação:  
18,97%

DATA:  
OUTUBRO / 2025

ESCALA:  
INDICADA

CONTEUDO:  
- Planta de Cobertura;  
- Planta de Locação e Cobertura;  
- Lista de Materiais.

APROVAÇÕES:

01/01