



Detalhe das Ruas

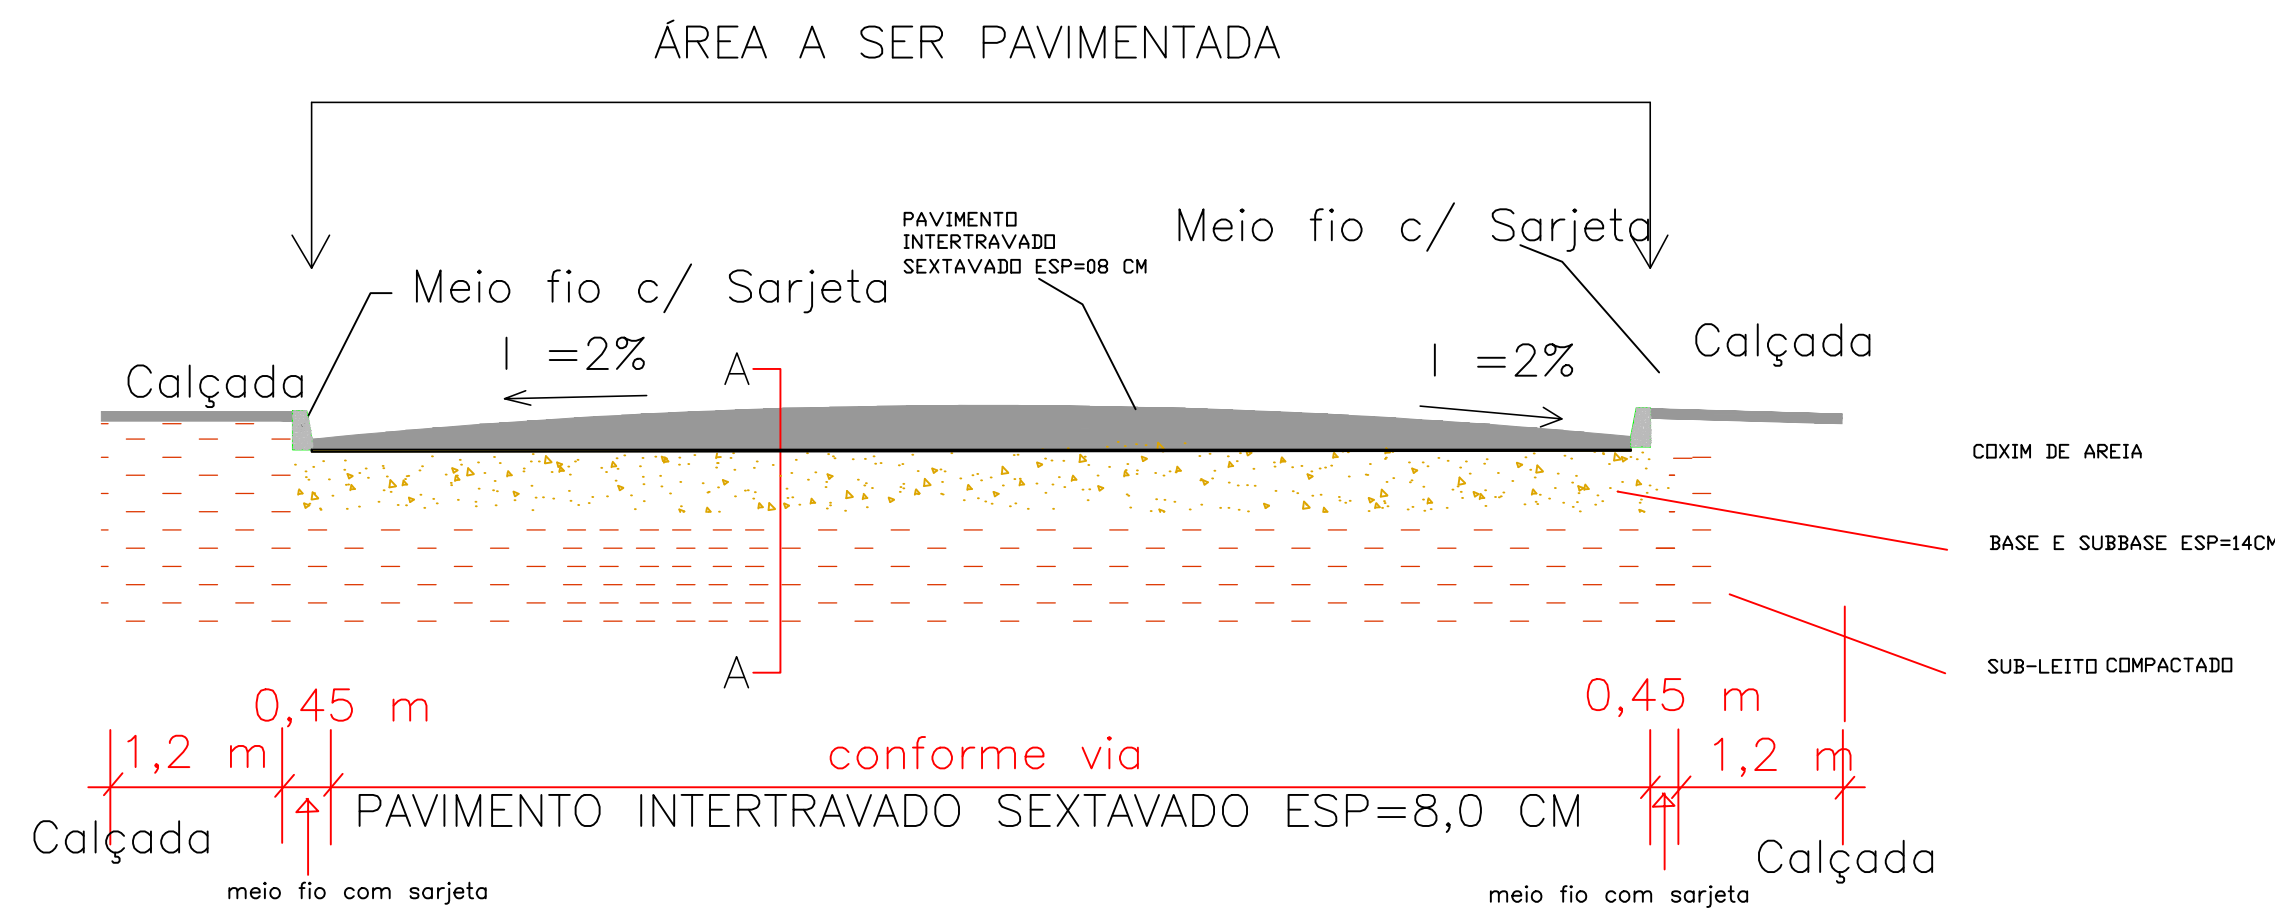

SEÇÃO TRANSVERSAL DA PISTA
PISTA ABAULADA

LEVANTAMENTO TOPOGRÁFICO
LOCALIZAÇÃO POR COORDENADA
GEOGRAFICA


13°30'43.6"S 48°13'02.2"W

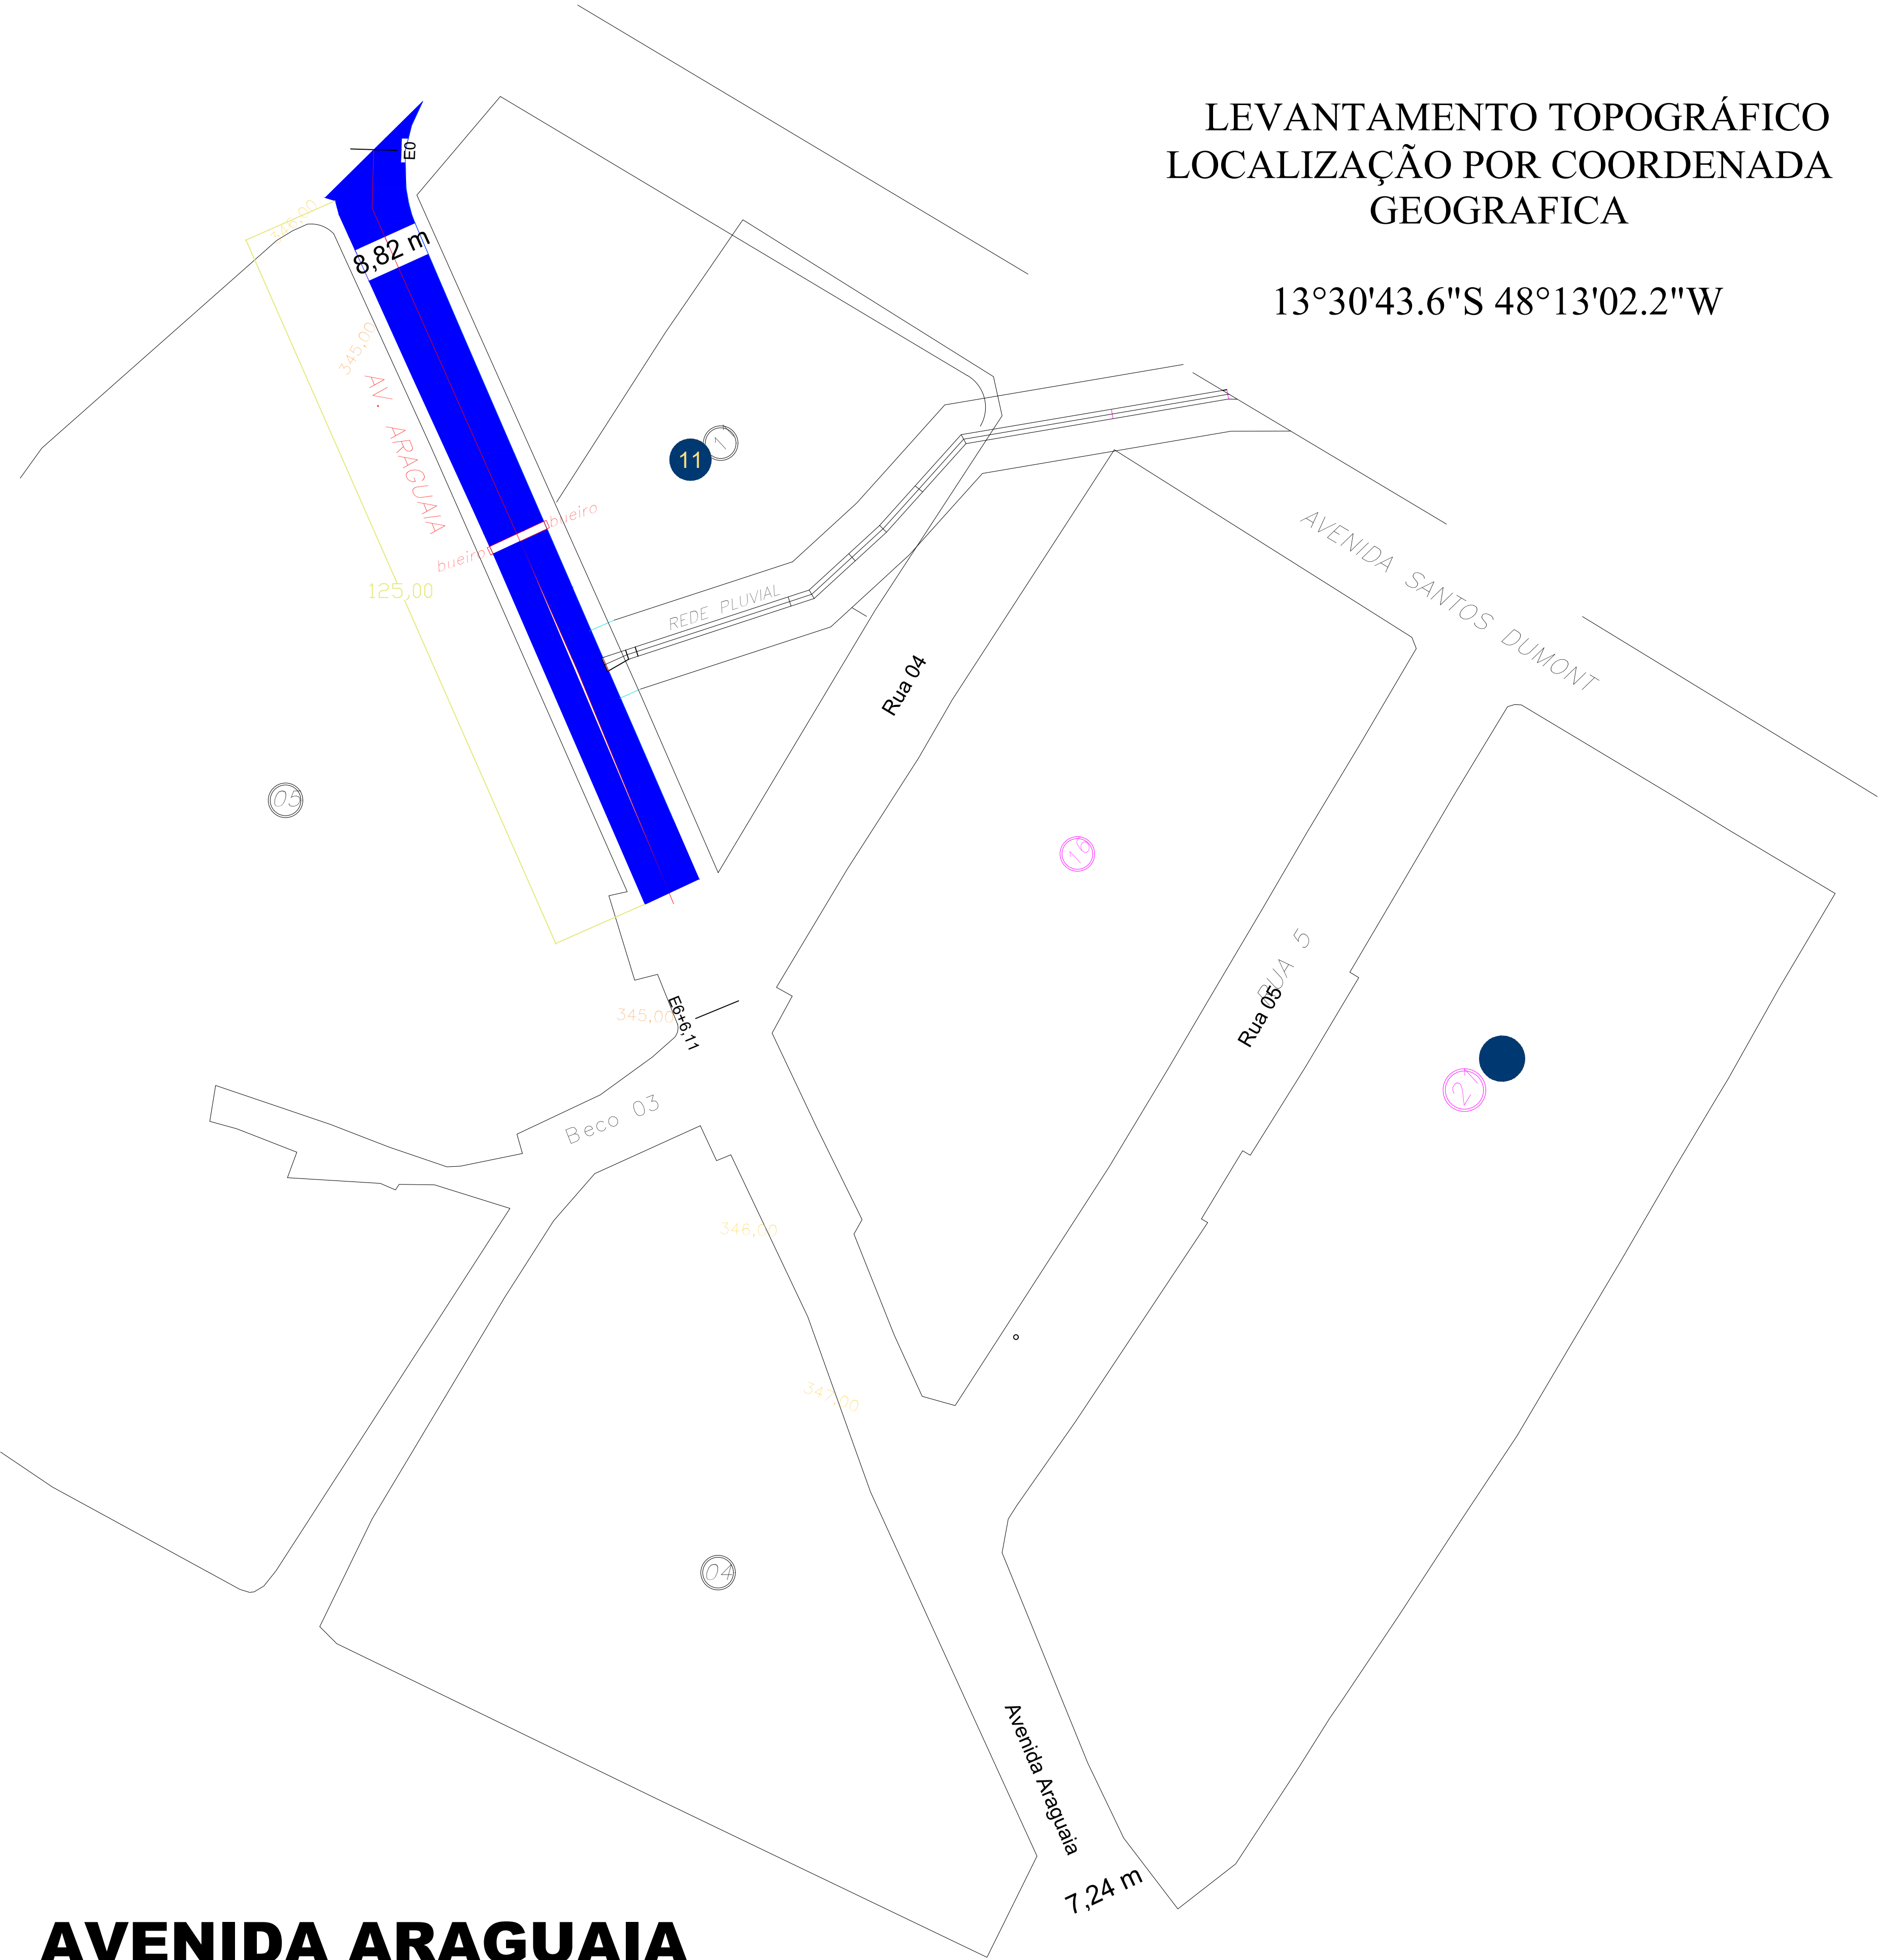


AVENIDA ARAGUAIA
VILA MANCHESTER

LEVANTAMENTO TOPOGRÁFICO
LOCALIZAÇÃO POR COORDENADA
GEOGRAFICA

13°30'41.9"S 48°12'50.4"W

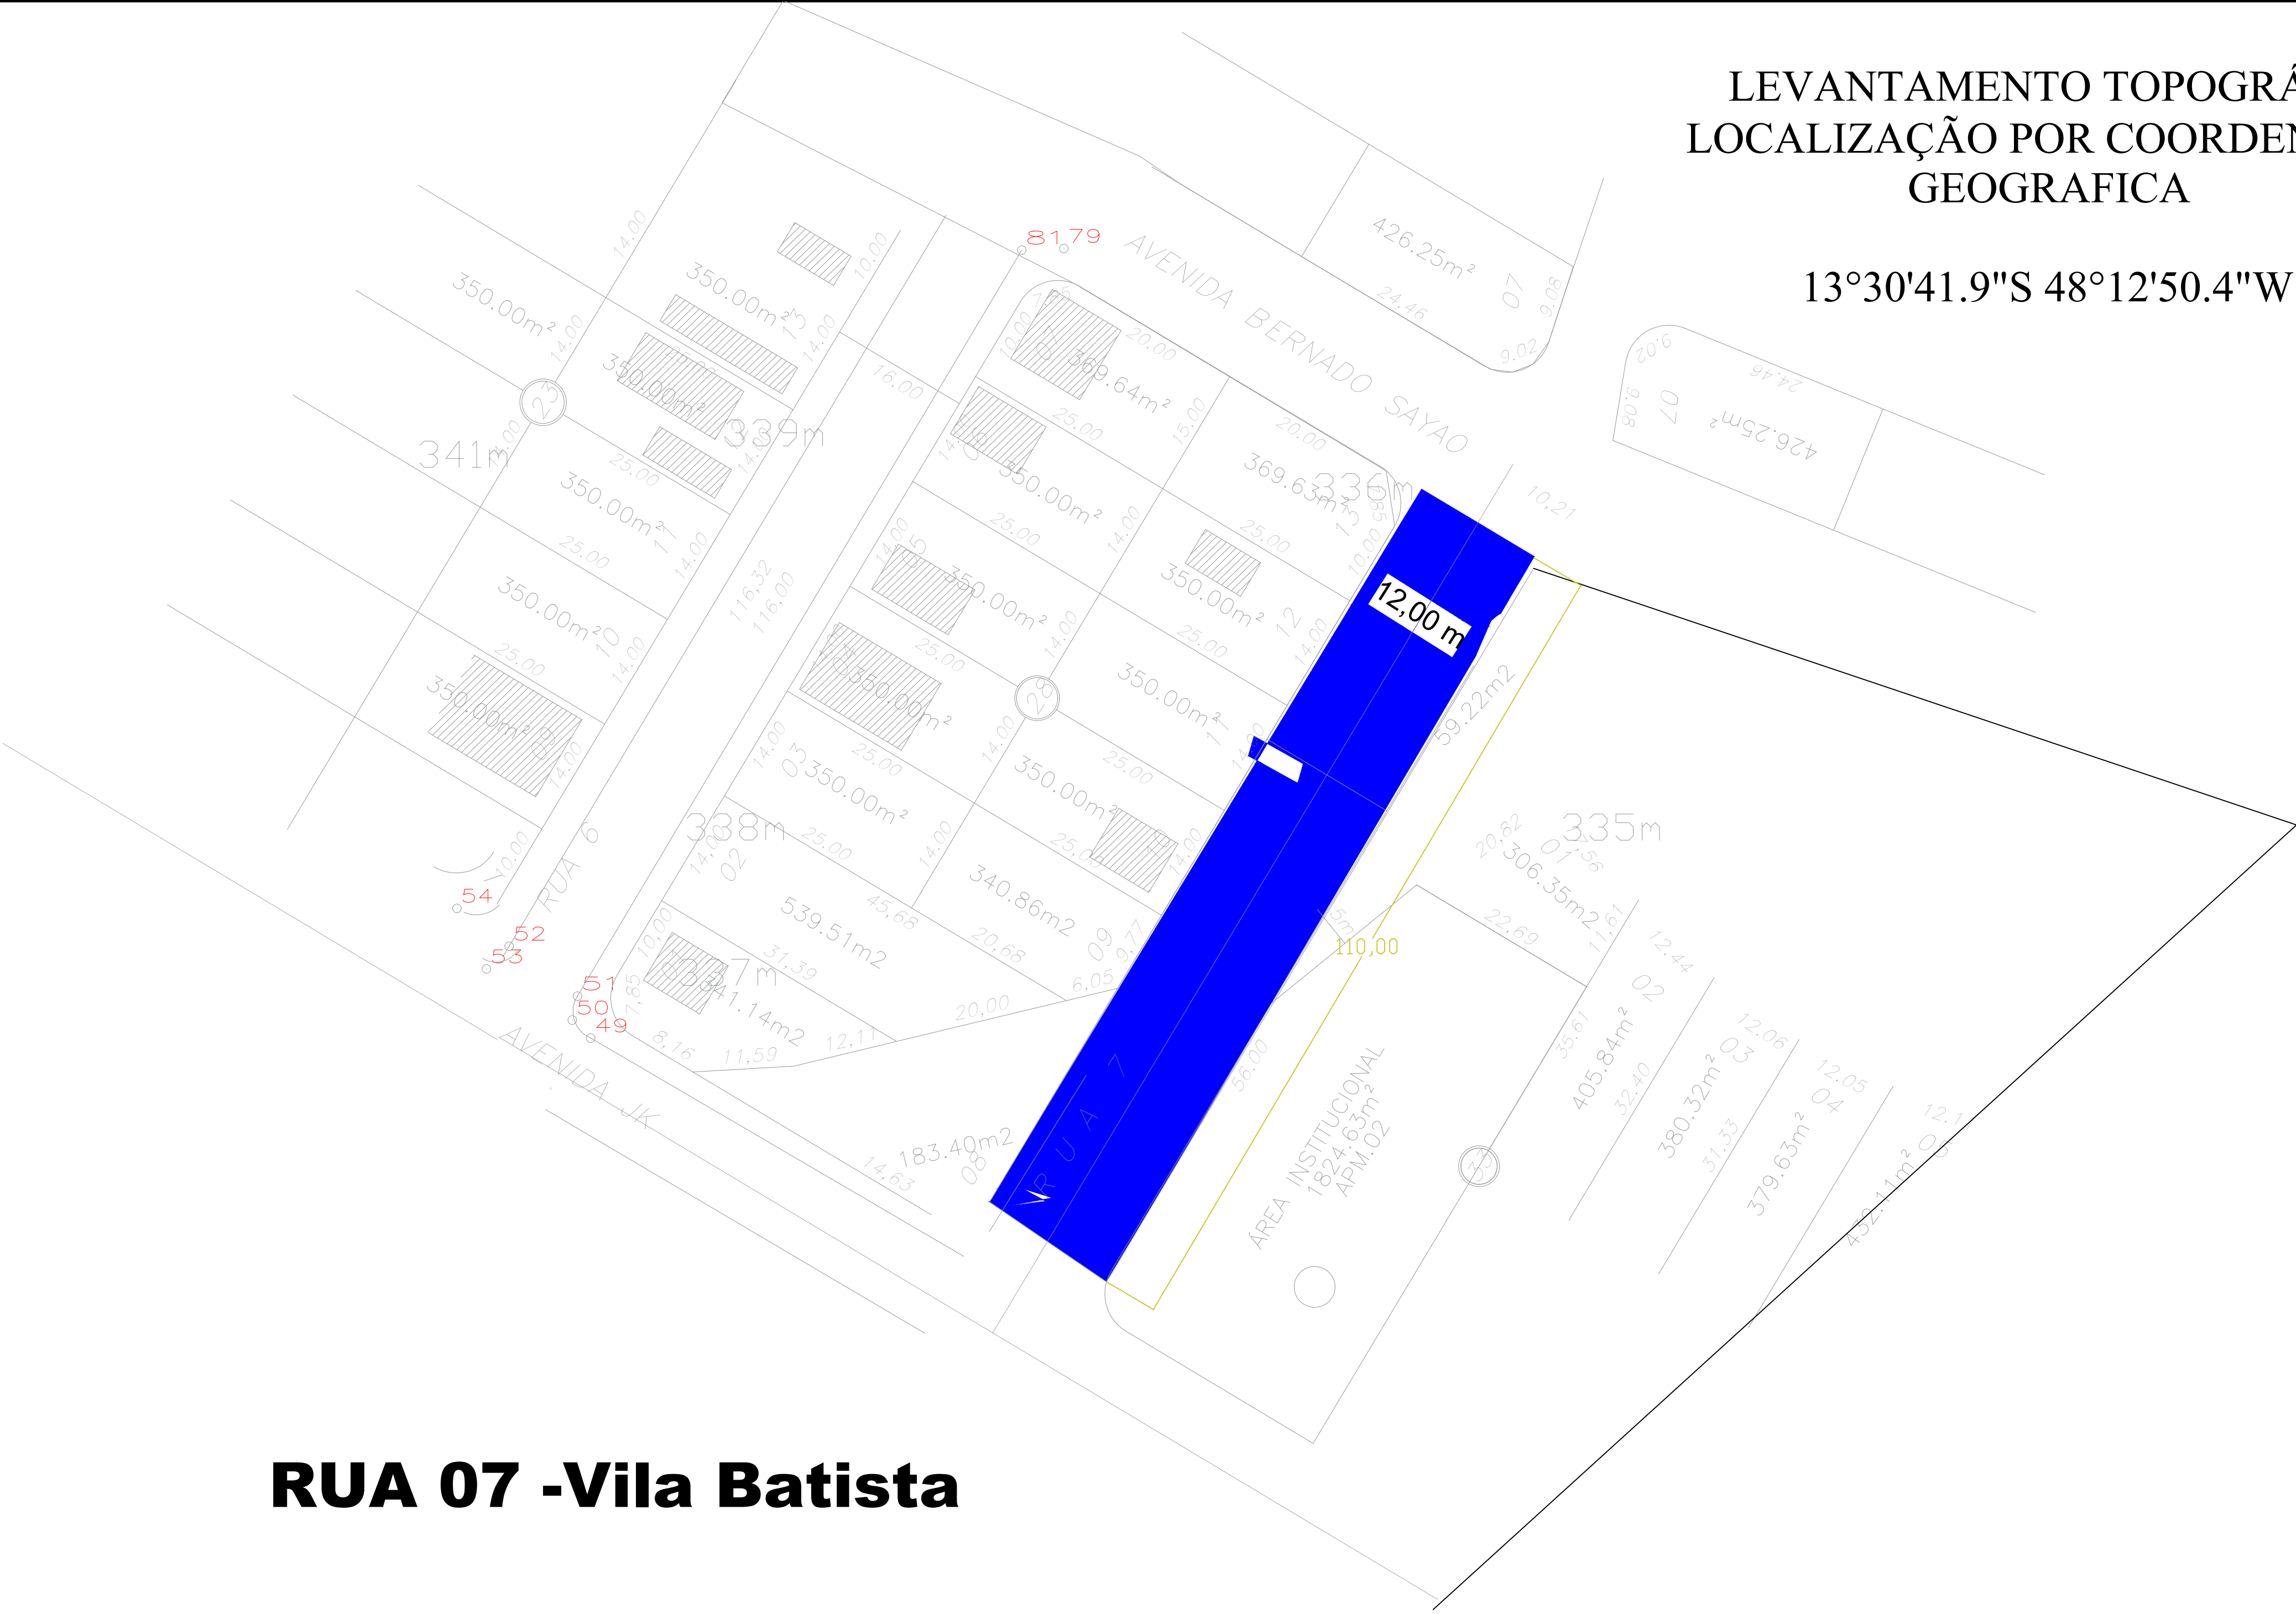

RUA 07 -Vila Batista

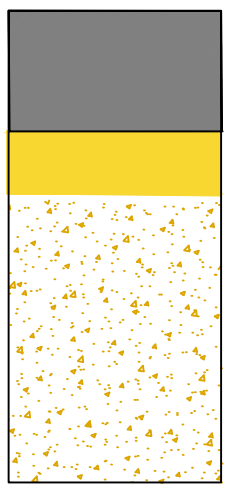

Bloquete 16 faces(tipo onda), e=8 cm, resistencia 35 mpa
COXIM AREIA e= 3 cm
BASE + SUBLEITO COMPACTADO
14 CM

Corte AA

DETALHE PAVIMENTO

SETOR	LOGRADOURO	TRECHO	TERRAPLENAGEM		
			LARGURA (m)	EXTENSÃO (m)	ÁREA(m²)
Vila Manchester	AVENIDA ARAGUAIA	RUAS 04 - RUAS SANTOS DUMONT	8.82	125.000	1.102.500
Vila Batista	RUA 07	AVENIDA JK - AV BERNARDO SAYAO	12.00	110.000	1.320.000
TOTAL					2.422,50

3

PROJETO DE PAVIMENTAÇÃO



MINAÇU - GOIÁS

APROVAÇÃO:

DADOS DO PROJETO:
REF: CONVÊNIO N°: 972509/2024
art: 1020250131278
Pavimentação intertravado
OBJETO: PAVIMENTAÇÃO DE VIAS PÚBLICAS DO MUNICÍPIO DE MINAÇU/GO

ENDEREÇO OBRA:
DIVERSAS RUAS E AVENIDAS NO MUNICÍPIO DE MINAÇU - GO

PROPRIETÁRIO:
CARLOS ALBERTO LEREIA
PREFEITO MUNICIPAL
MINAÇU - GO

AUTORES:
Autor: TARSO BARREIRA SILVA
Engº civil CREA 6850719/D-GO

Conteúdo:
PLANTA DE PAVIMENTAÇÃO

Escala:
Indicada

PRANCHA:
03/08