





LEVANTAMENTO TOPOGRÁFICO
LOCALIZAÇÃO POR COORDENADA
GEOGRAFICA

13°30'43.6"S 48°13'02.2"W

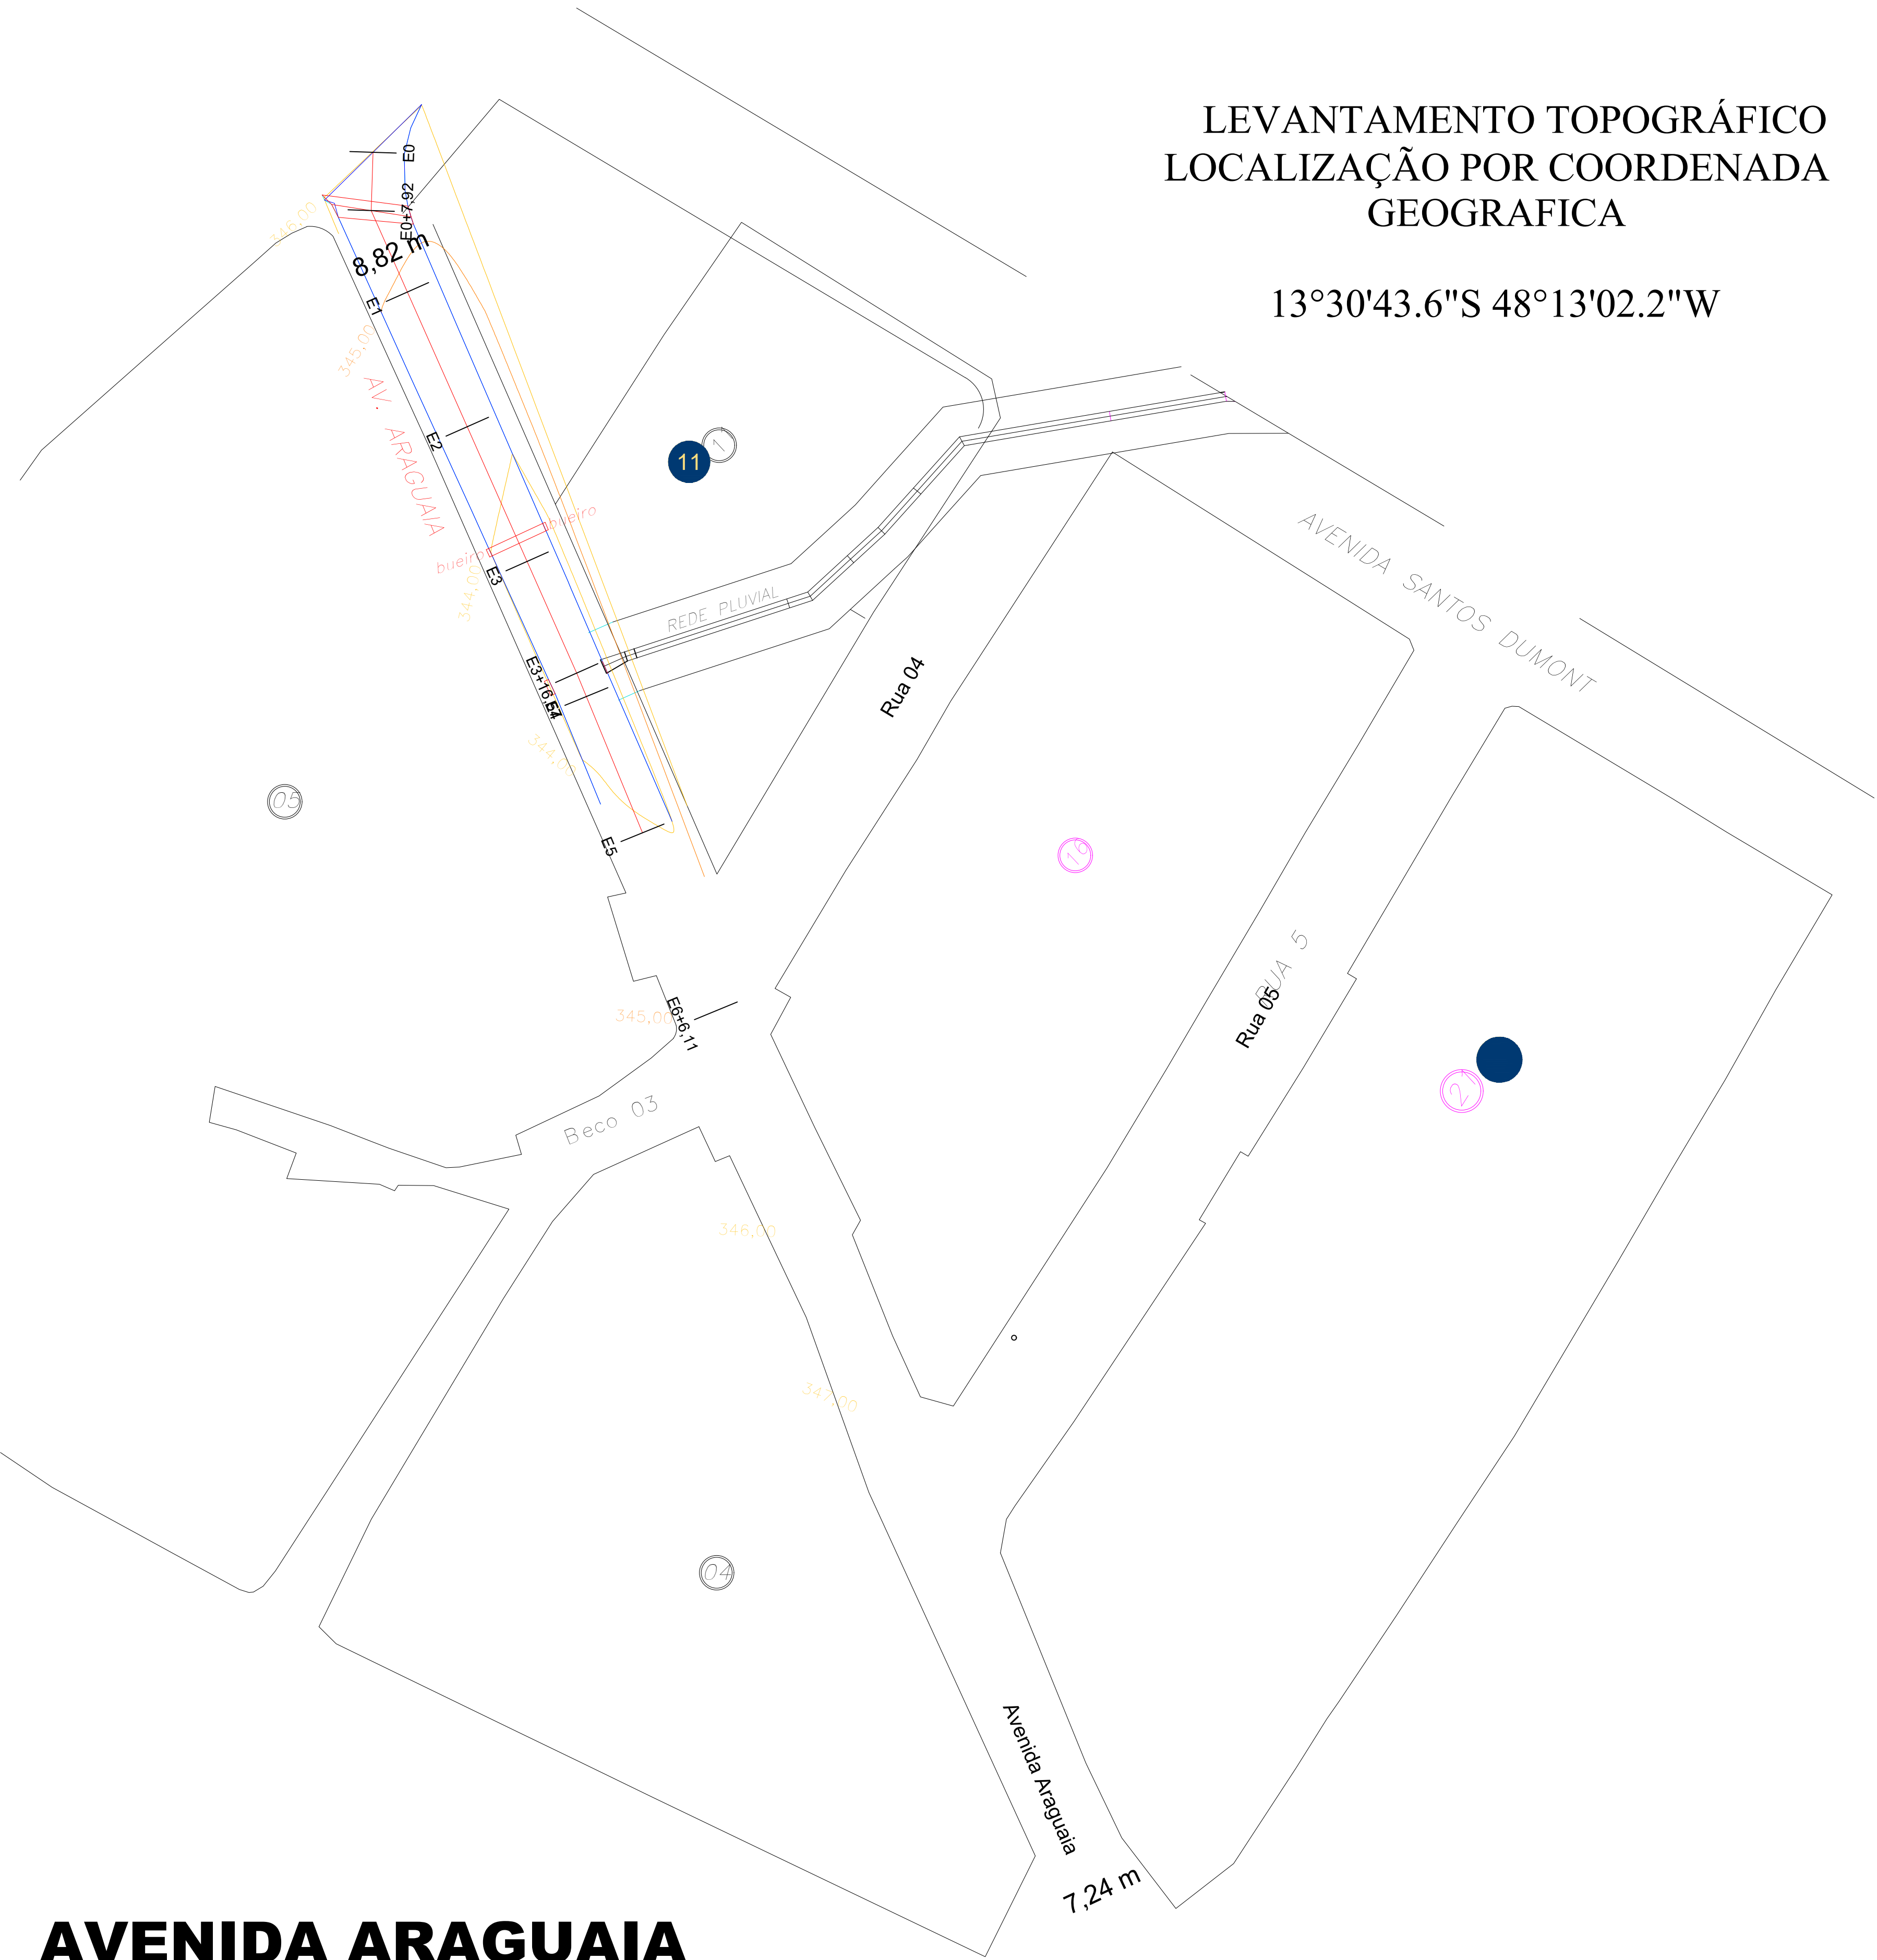


**AVENIDA ARAGUAIA
VILA MANCHESTER**

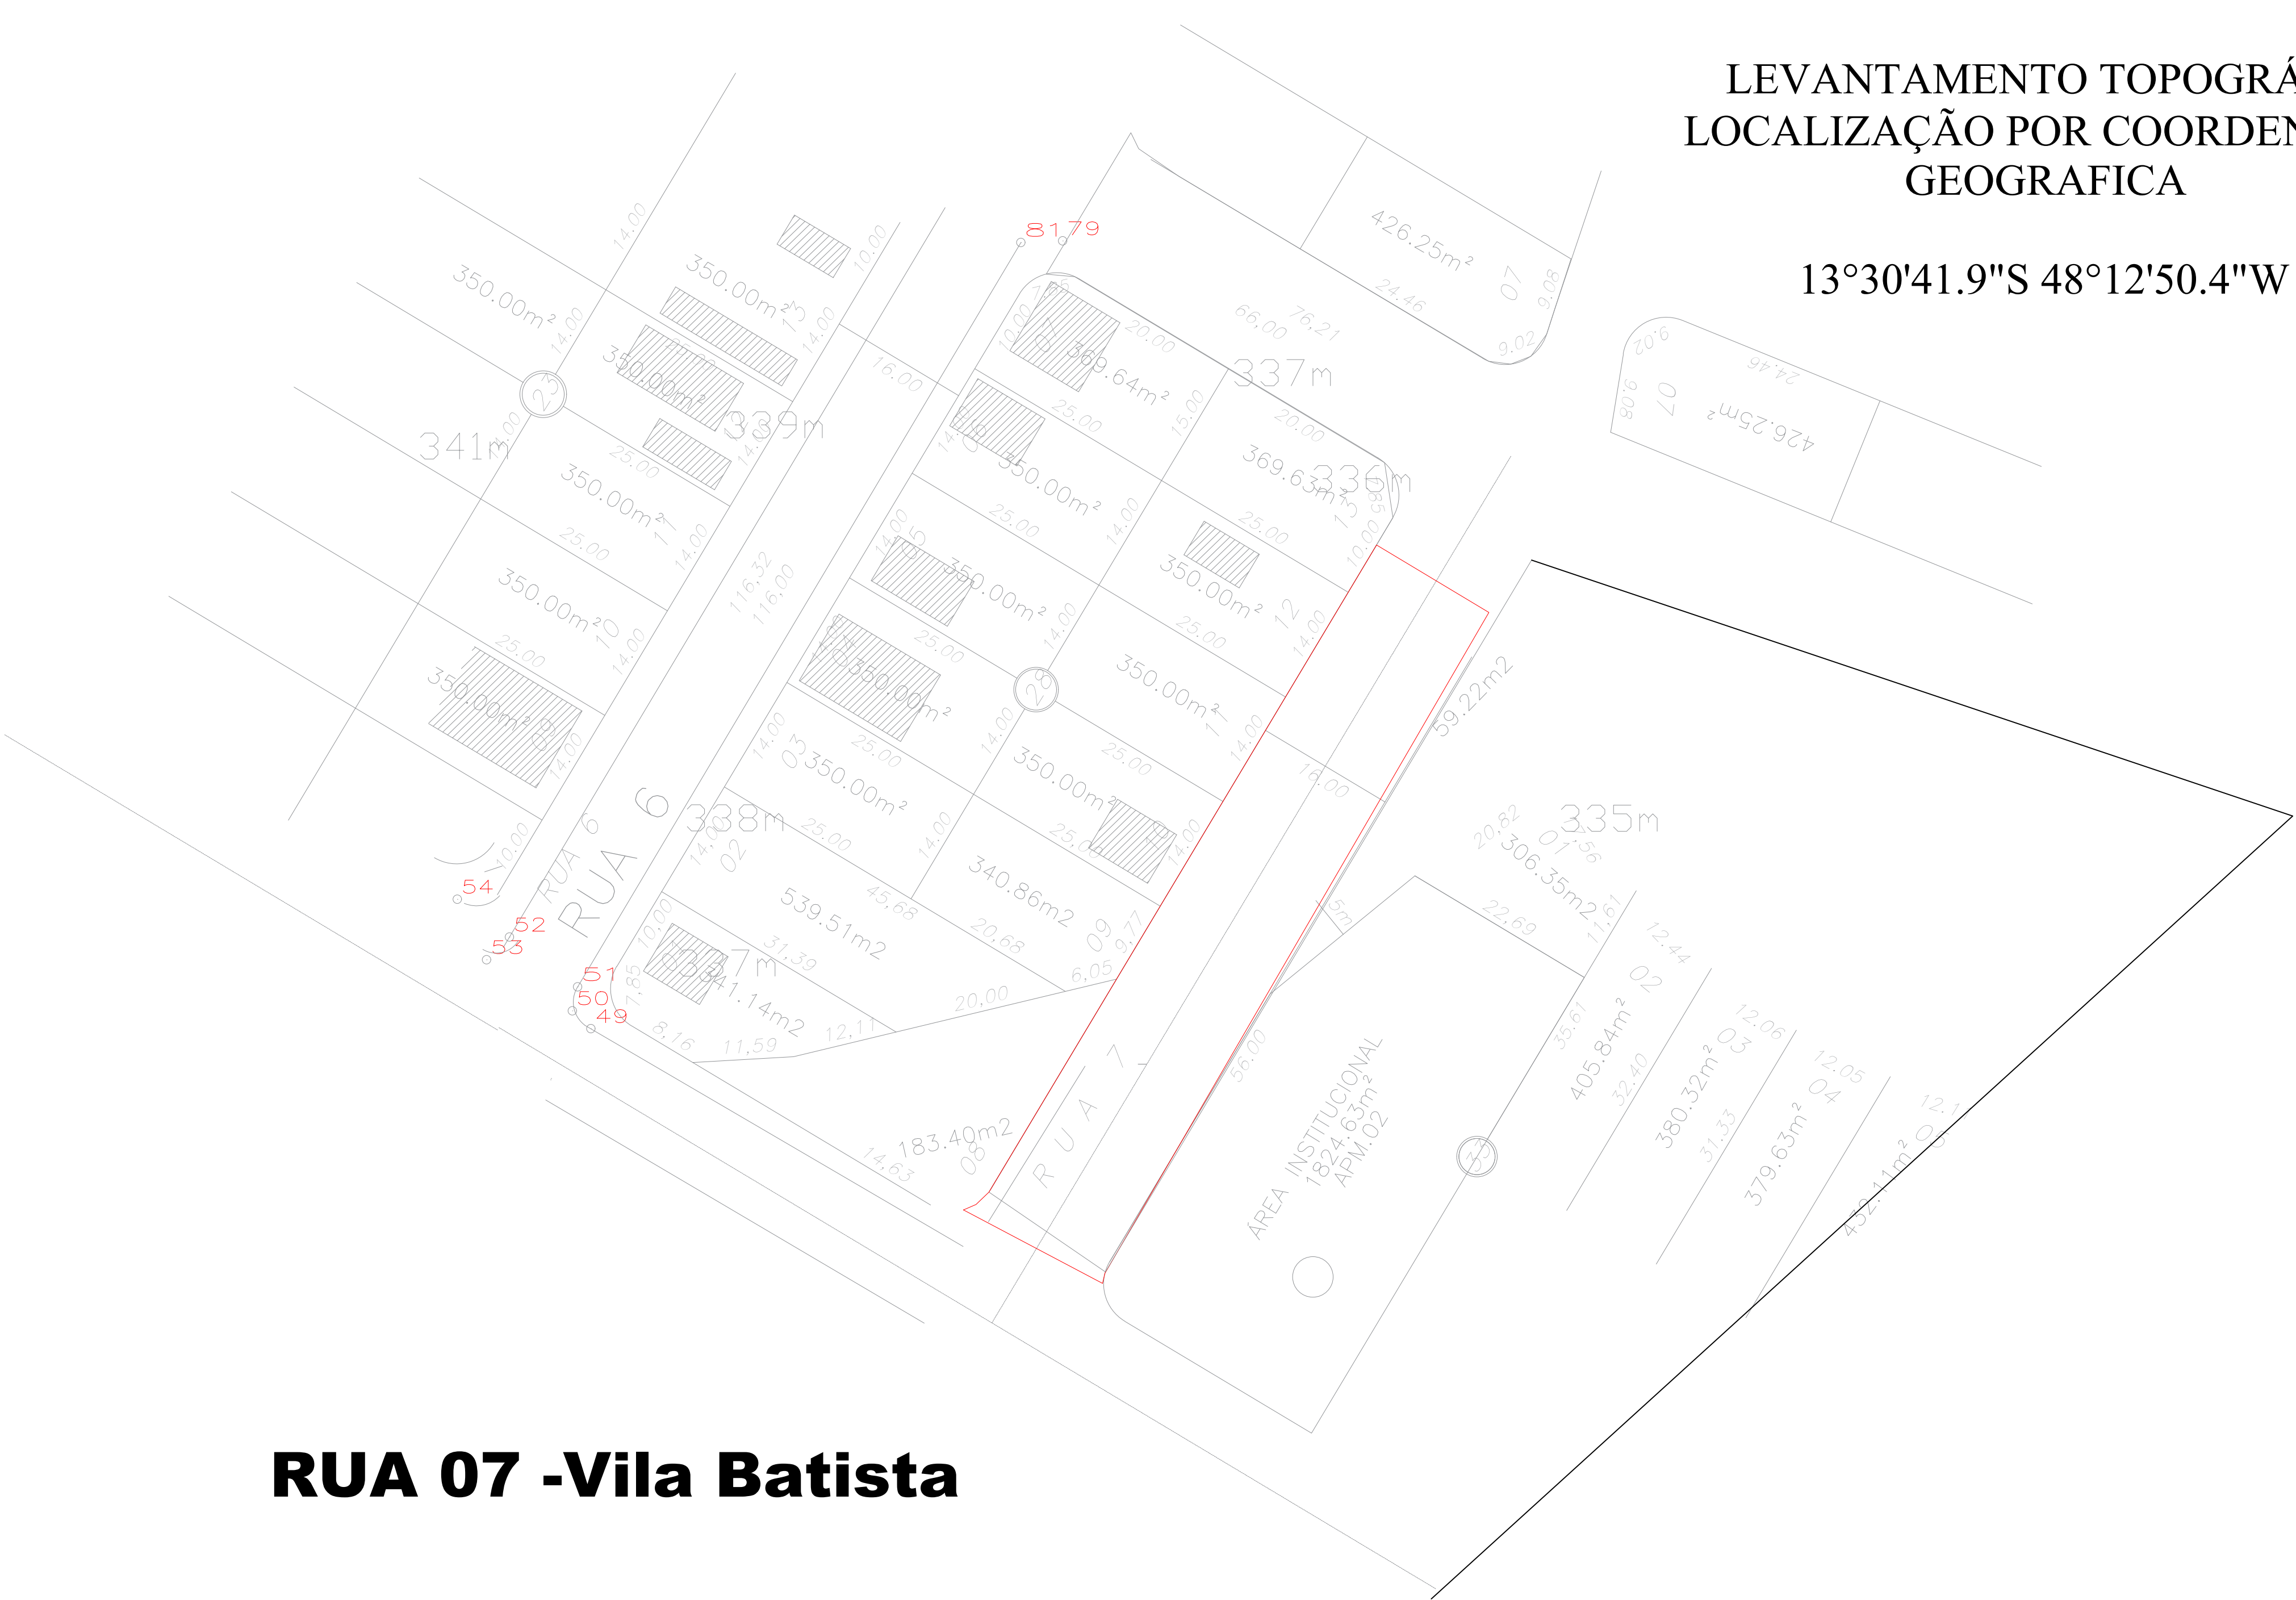

LEVANTAMENTO TOPOGRÁFICO
LOCALIZAÇÃO POR COORDENADA
GEOGRAFICA

13°30'41.9"S 48°12'50.4"W

RUA 07 -Vila Batista

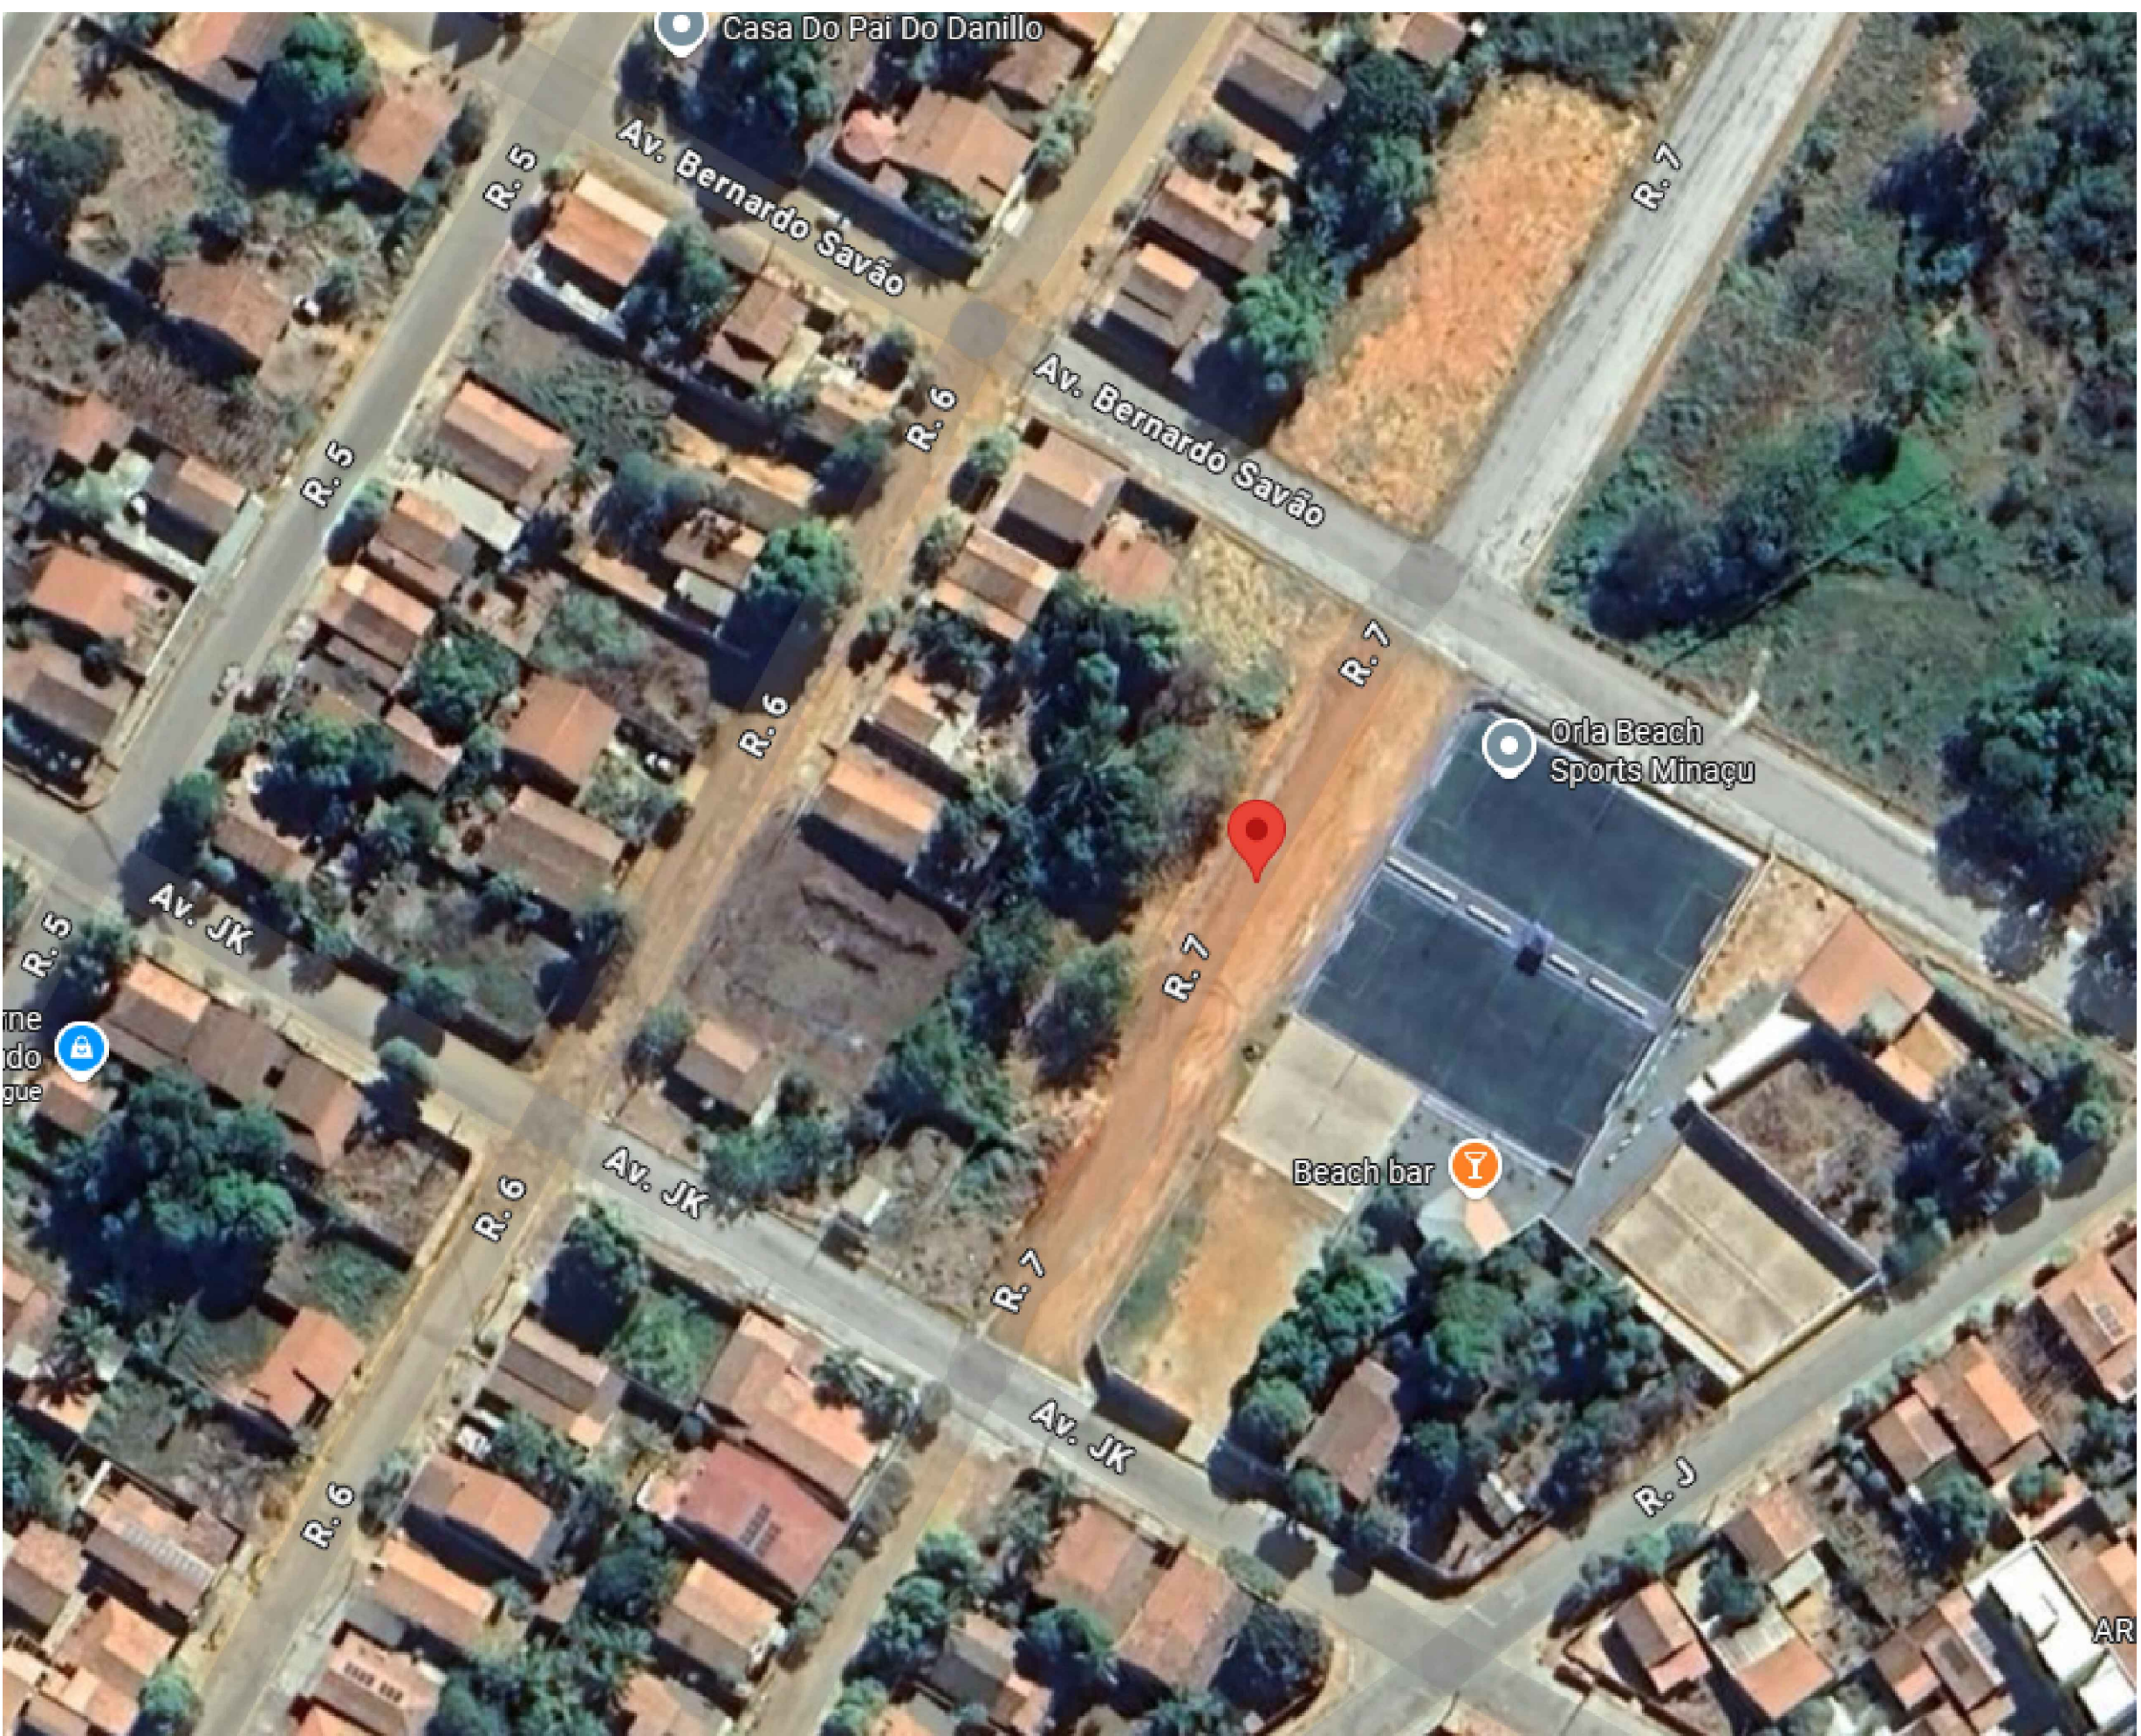

2 PROJETO DE LOCALIZAÇÃO



MINAÇU - GOIÁS

APROVAÇÃO:

DADOS DO PROJETO:
REF: CONVÊNIO N°: 972509/2024
art: 1020250131278
Pavimentação intertravado
OBJETO: PAVIMENTAÇÃO DE VIAS PÚBLICAS DO MUNICÍPIO DE MINAÇU/GO

ENDEREÇO OBRA:
DIVERSAS RUAS E AVENIDAS NO MUNICÍPIO DE MINAÇU - GO

PROPRIETÁRIO:
CARLOS ALBERTO LEREIA
PREFEITO MUNICIPAL
MINAÇU - GO

AUTORES:
Autor.: TARSO BARREIRA SILVA
Engº civil CREA 6880718-D-GO

Conteúdo:
PLANTA DE LOCALIZAÇÃO
IMAGEM AÉREA

Escala:
Indicada

PRANCHA:
02/08