




RAMPAS DE ACESSIBILIDADE DETALHE ESQUEMÁTICO NORMATIVA NBR 9050



LEVANTAMENTO TOPOGRÁFICO LOCALIZAÇÃO POR COORDENADA GEOGRAFICA

13°30'43.6"S 48°13'02.2"W

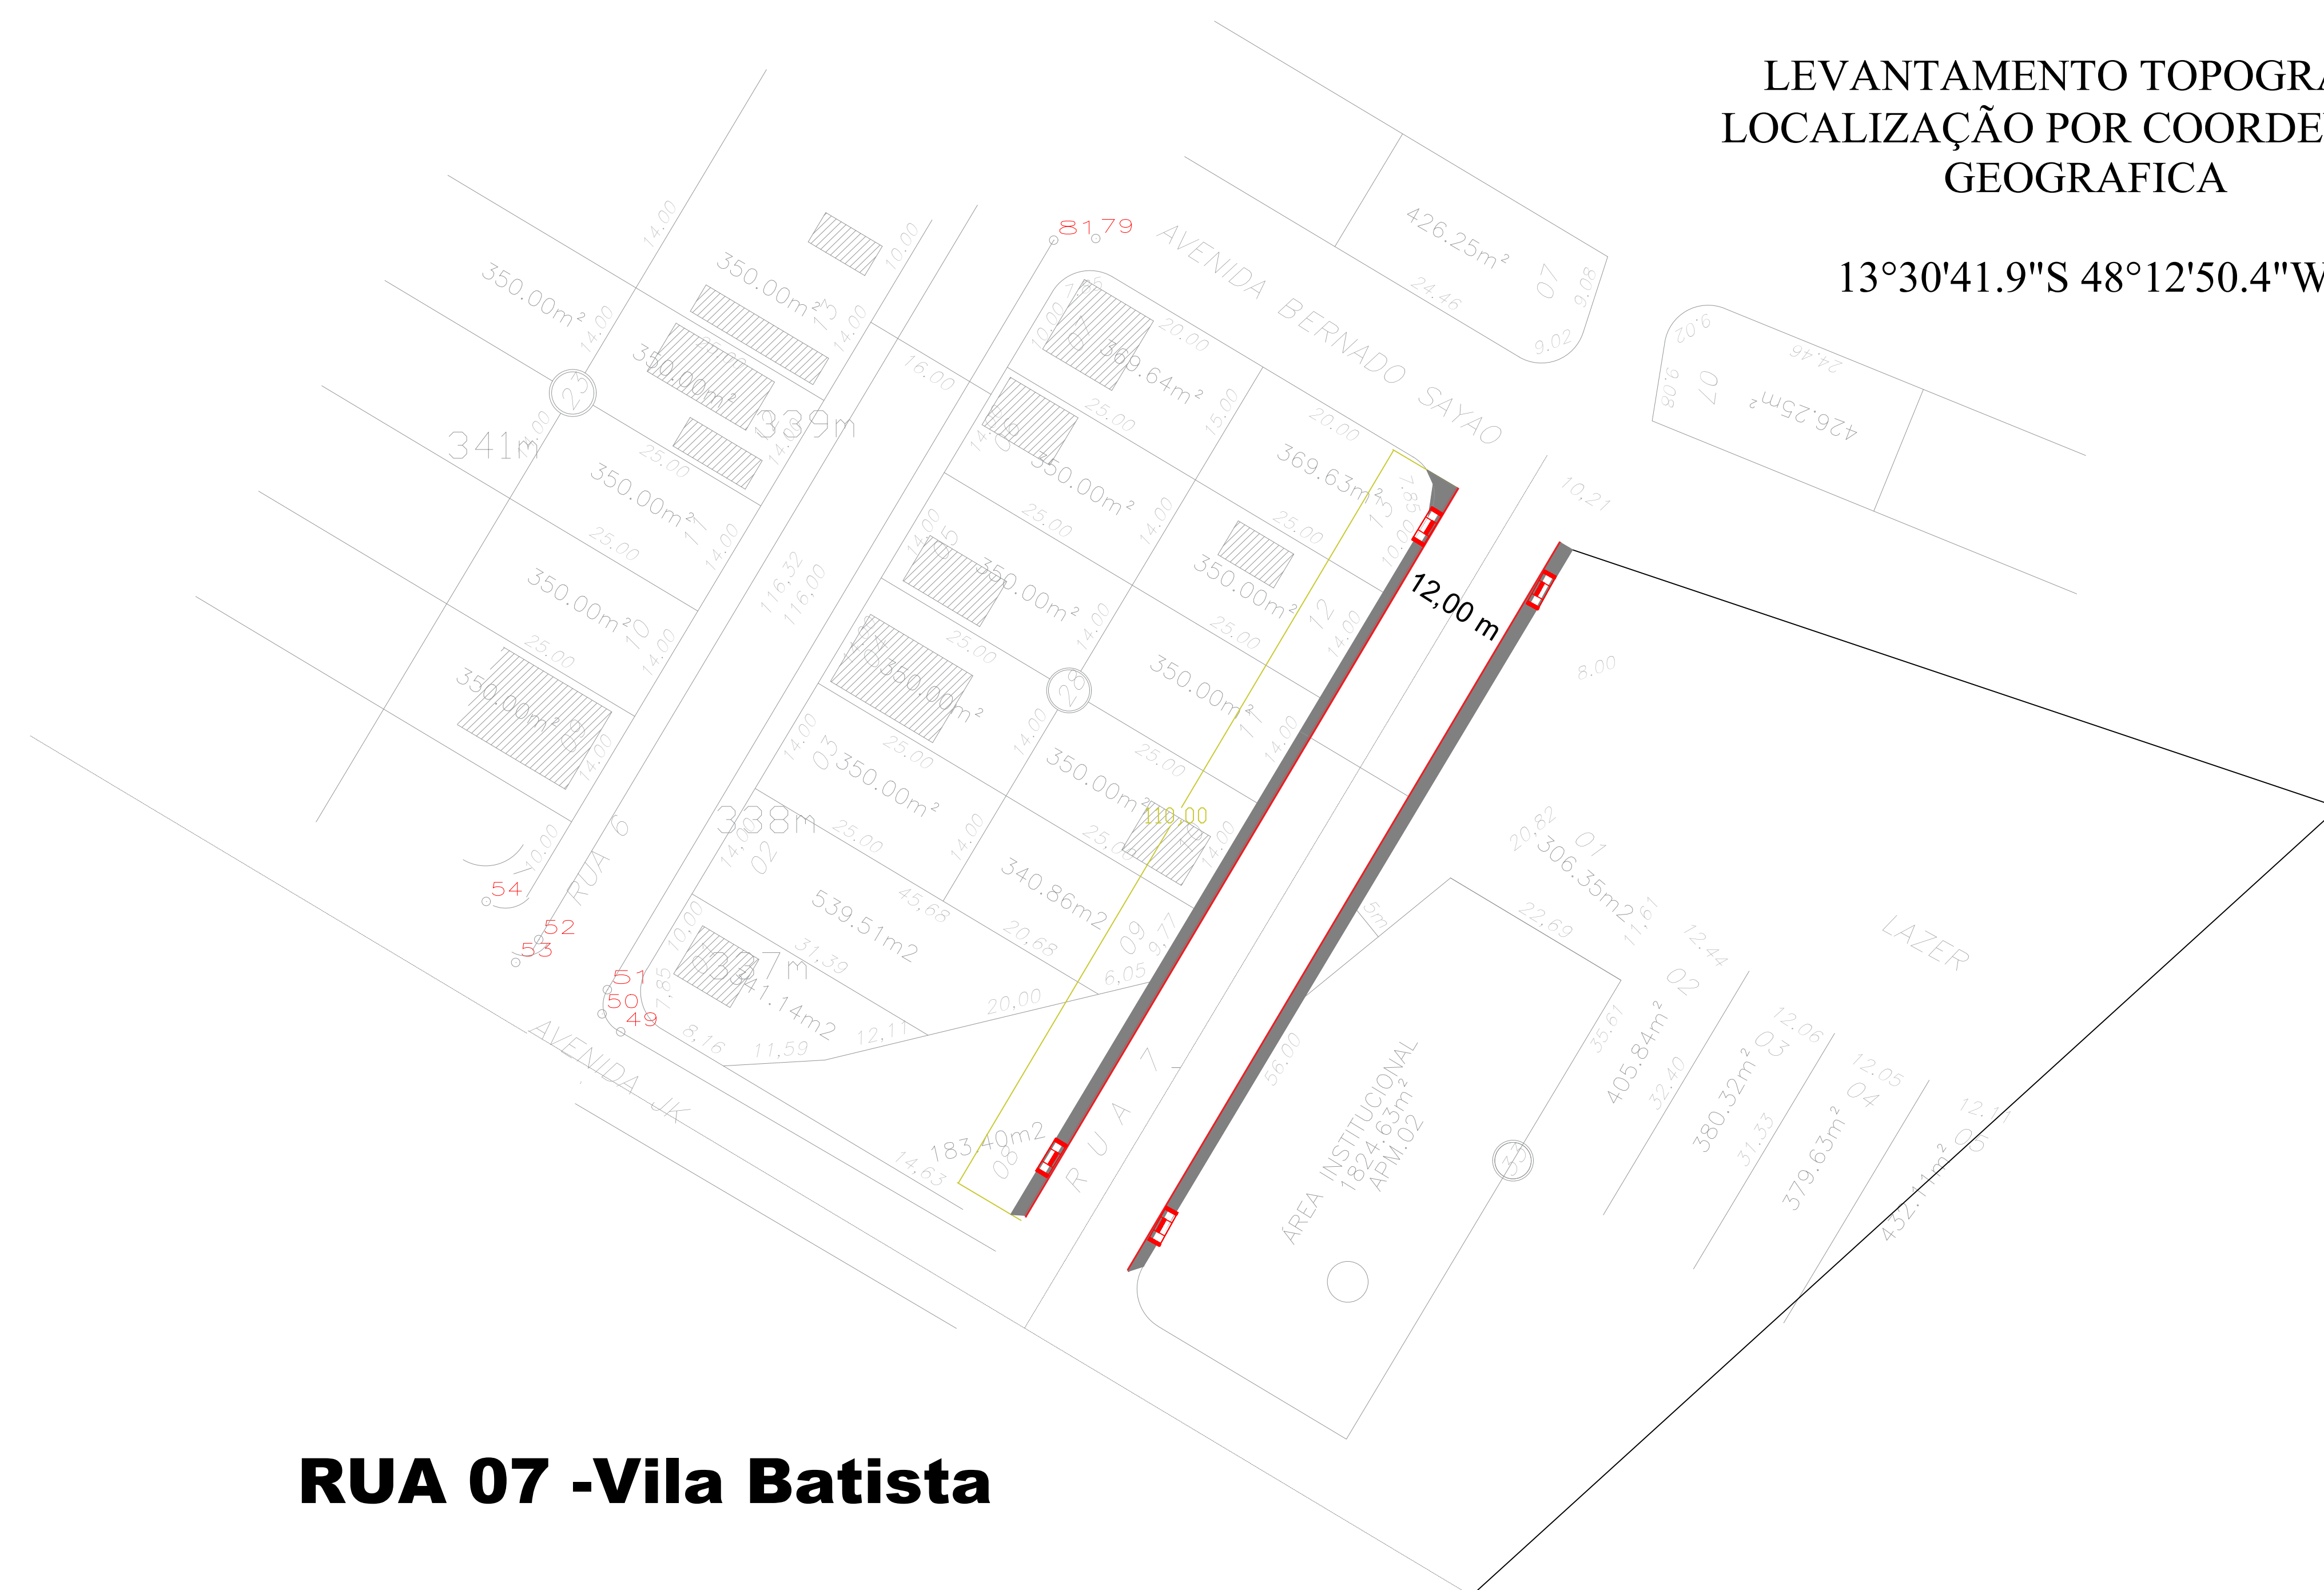

RUA 07 -Vila Batista

SETOR	LOGRADOURO	TRECHO	TERRAPLENAGEM	PASSEIO PÚBLICO - E= 6CM L= VARIÁVEL	RAMPA
			EXTENSÃO (m)	m²	UND
Vila Manchester	AVENIDA ARAQUAIA	RUA 04 - RUA SANTOSUMONT	125,000	300,000	4,000
Vila Batista	RUA 07	AVENIDA J.K - AVENIDA SIVAO	110,000	264,000	4,000
TOTAL				564,00	8,00

5

PROJETO DE CALÇADAS

LEVANTAMENTO TOPOGRÁFICO
LOCALIZAÇÃO POR COORDENADA
GEOGRÁFICA

13°30'41.9"S 48°12'50.4"W



MINAÇU - GOIÁS

APROVAÇÃO:

DADOS DO PROJETO:

REF: CONVÊNIO N°: 972509/2024

art: 1020250131278

Pavimentação intertravado

OBJETO: PAVIMENTAÇÃO DE VIAS PÚBLICAS DO MUNICÍPIO DE MINACU/GO

ENDEREÇO OBRA:

DIVERAS RUAS E AVENIDAS NO MUNICÍPIO DE MINAÇU - GO

PROPRIETÁRIO

CARLOS ALBERTO LEREIA
PREFEITO MUNICIPAL
MINAÇU - GO

AUTORES

Autor.: TARSO BARREIRA SILVA
Engº civil CREA 6850719/D-GO

Escala:
Indicada

PRANCHA:

PRANCHA:
05/08