


[illegible]

CRITÉRIOS DE POSICIONAMENTO DE PLACAS DE SINALIZAÇÃO EM VIAS URBANAS		DETALHAMENTO DE PLACAS DE LONARUROS	DEPLACEMENTO LATERAL
ALTURA DE FIXAÇÃO A bordo inferior da placa ou do conjunto de placas colocadas horizontalmente à via, deve ficar a uma altura não inferior 2,2 ± 0,2 metros	AFRONTAMENTO LATERAL Manter a 0,5m de afastamento lateral entre a borda da placa e o pavimento da via	0,5m 0,2m 0,2m 0,5m	DEPLACEMENTO LATERAL Manter a 0,5m de afastamento lateral entre a borda da placa e o pavimento da via

AVENIDA ARAGUAIA
VILA MANCHESTER

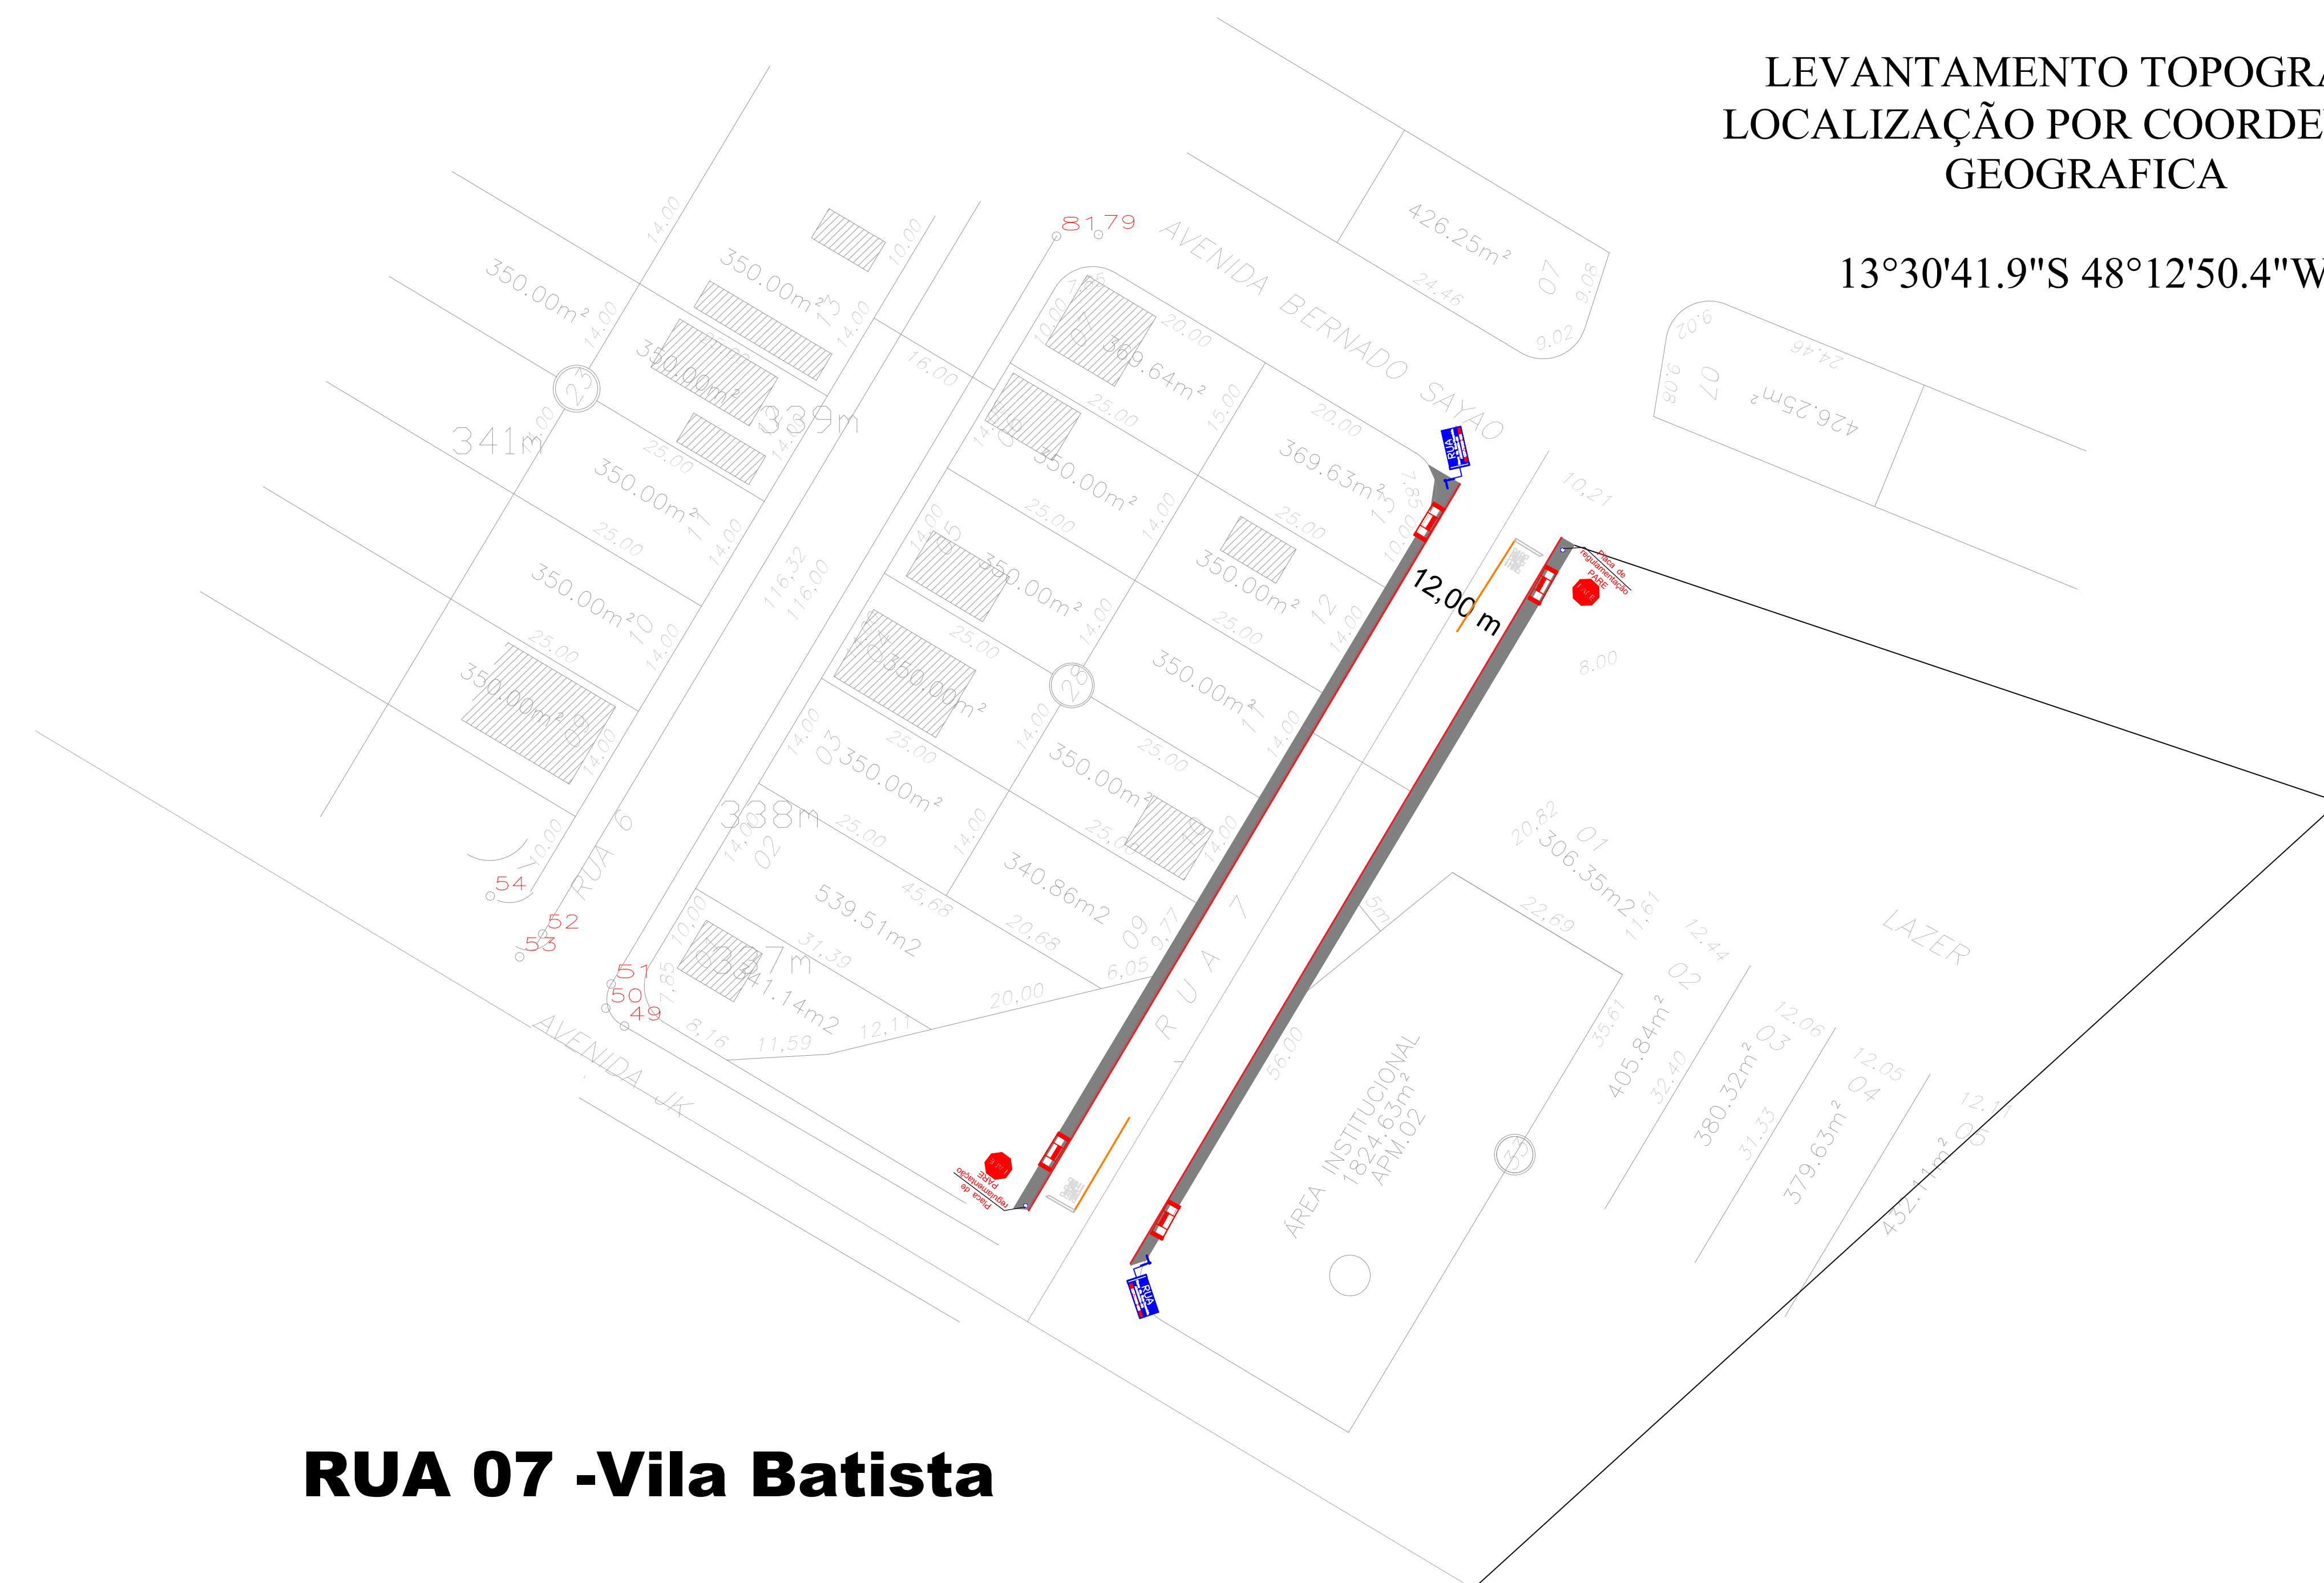

RUA 07 -Vila Batista

Sinalização Vertical - ÁREA A SER PAVIMENTADA			
QUADRO DE QUANTIDADE DE PLACAS			
TIPO DE PLACA	DIMENSÕES / ÁREA	QUANTIDADE	ÁREA TOTAL
 R-4	Área = 0,30m²	4	1,2 m²
 R-5	0,2 x 0,45 m Área = 0,09m²	4	0,36 m²

SETOR	LOGRADOURO	TRECHO	TERRAPLENAGEM	PASSEIO PÚBLICO - E = 6CM L= VARIÁVEL	RAMPA
			EXTENSÃO (m)	m²	UND
Vila Manchester	AVENIDA ARAQUAIA	RUA 04 - RUA SANTOS DUMONT	125,000	300,000	4
Vila Batista	RUA 07	AVENIDA JK - AV. BERNARDO SAYÃO	110,000	264,000	4
TOTAL				564,00	8

6 PROJETO DE SINALIZAÇÃO



MINAÇU - GOIÁS

APROVAÇÃO:

DADOS DO PROJETO:

REF: CONVÊNIO N°. 972509/2024

art: 1020250131278

Pavimentação intertravado

OBJETO: PAVIMENTAÇÃO DE VIAS PÚBLICAS DO MUNICÍPIO DE MINACU/GO

ENDEREÇO OBRA:
DIVERSAS RUAS E AVENIDAS NO MUNICÍPIO DE MINAÇU - GO

PROPRIETÁRIO:

CARLOS ALBERTO LEREIA
PREFEITO MUNICIPAL
MINACU - GO

AUTORES:

Autor.: TARSO BARREIRA SILVA
E-mail: tbarreira@crea.br

Escala:
Indicada

PRANCHA:
06/08

Conteúdo:
PLANTA DE SINALIZAÇÃO
HORIZONTAL E VERTICAL