




Sendo:


- a) Tipo 1 – PI, com DN 600, profundidade até 1 600 mm, composto por dois ou mais módulos;

EXEMPLO Módulo de base + laje de cobertura e tampão;


Configurações para poços de seção circular para sistemas de encaixe do tipo macho-fêmea ou ponta-bolsa

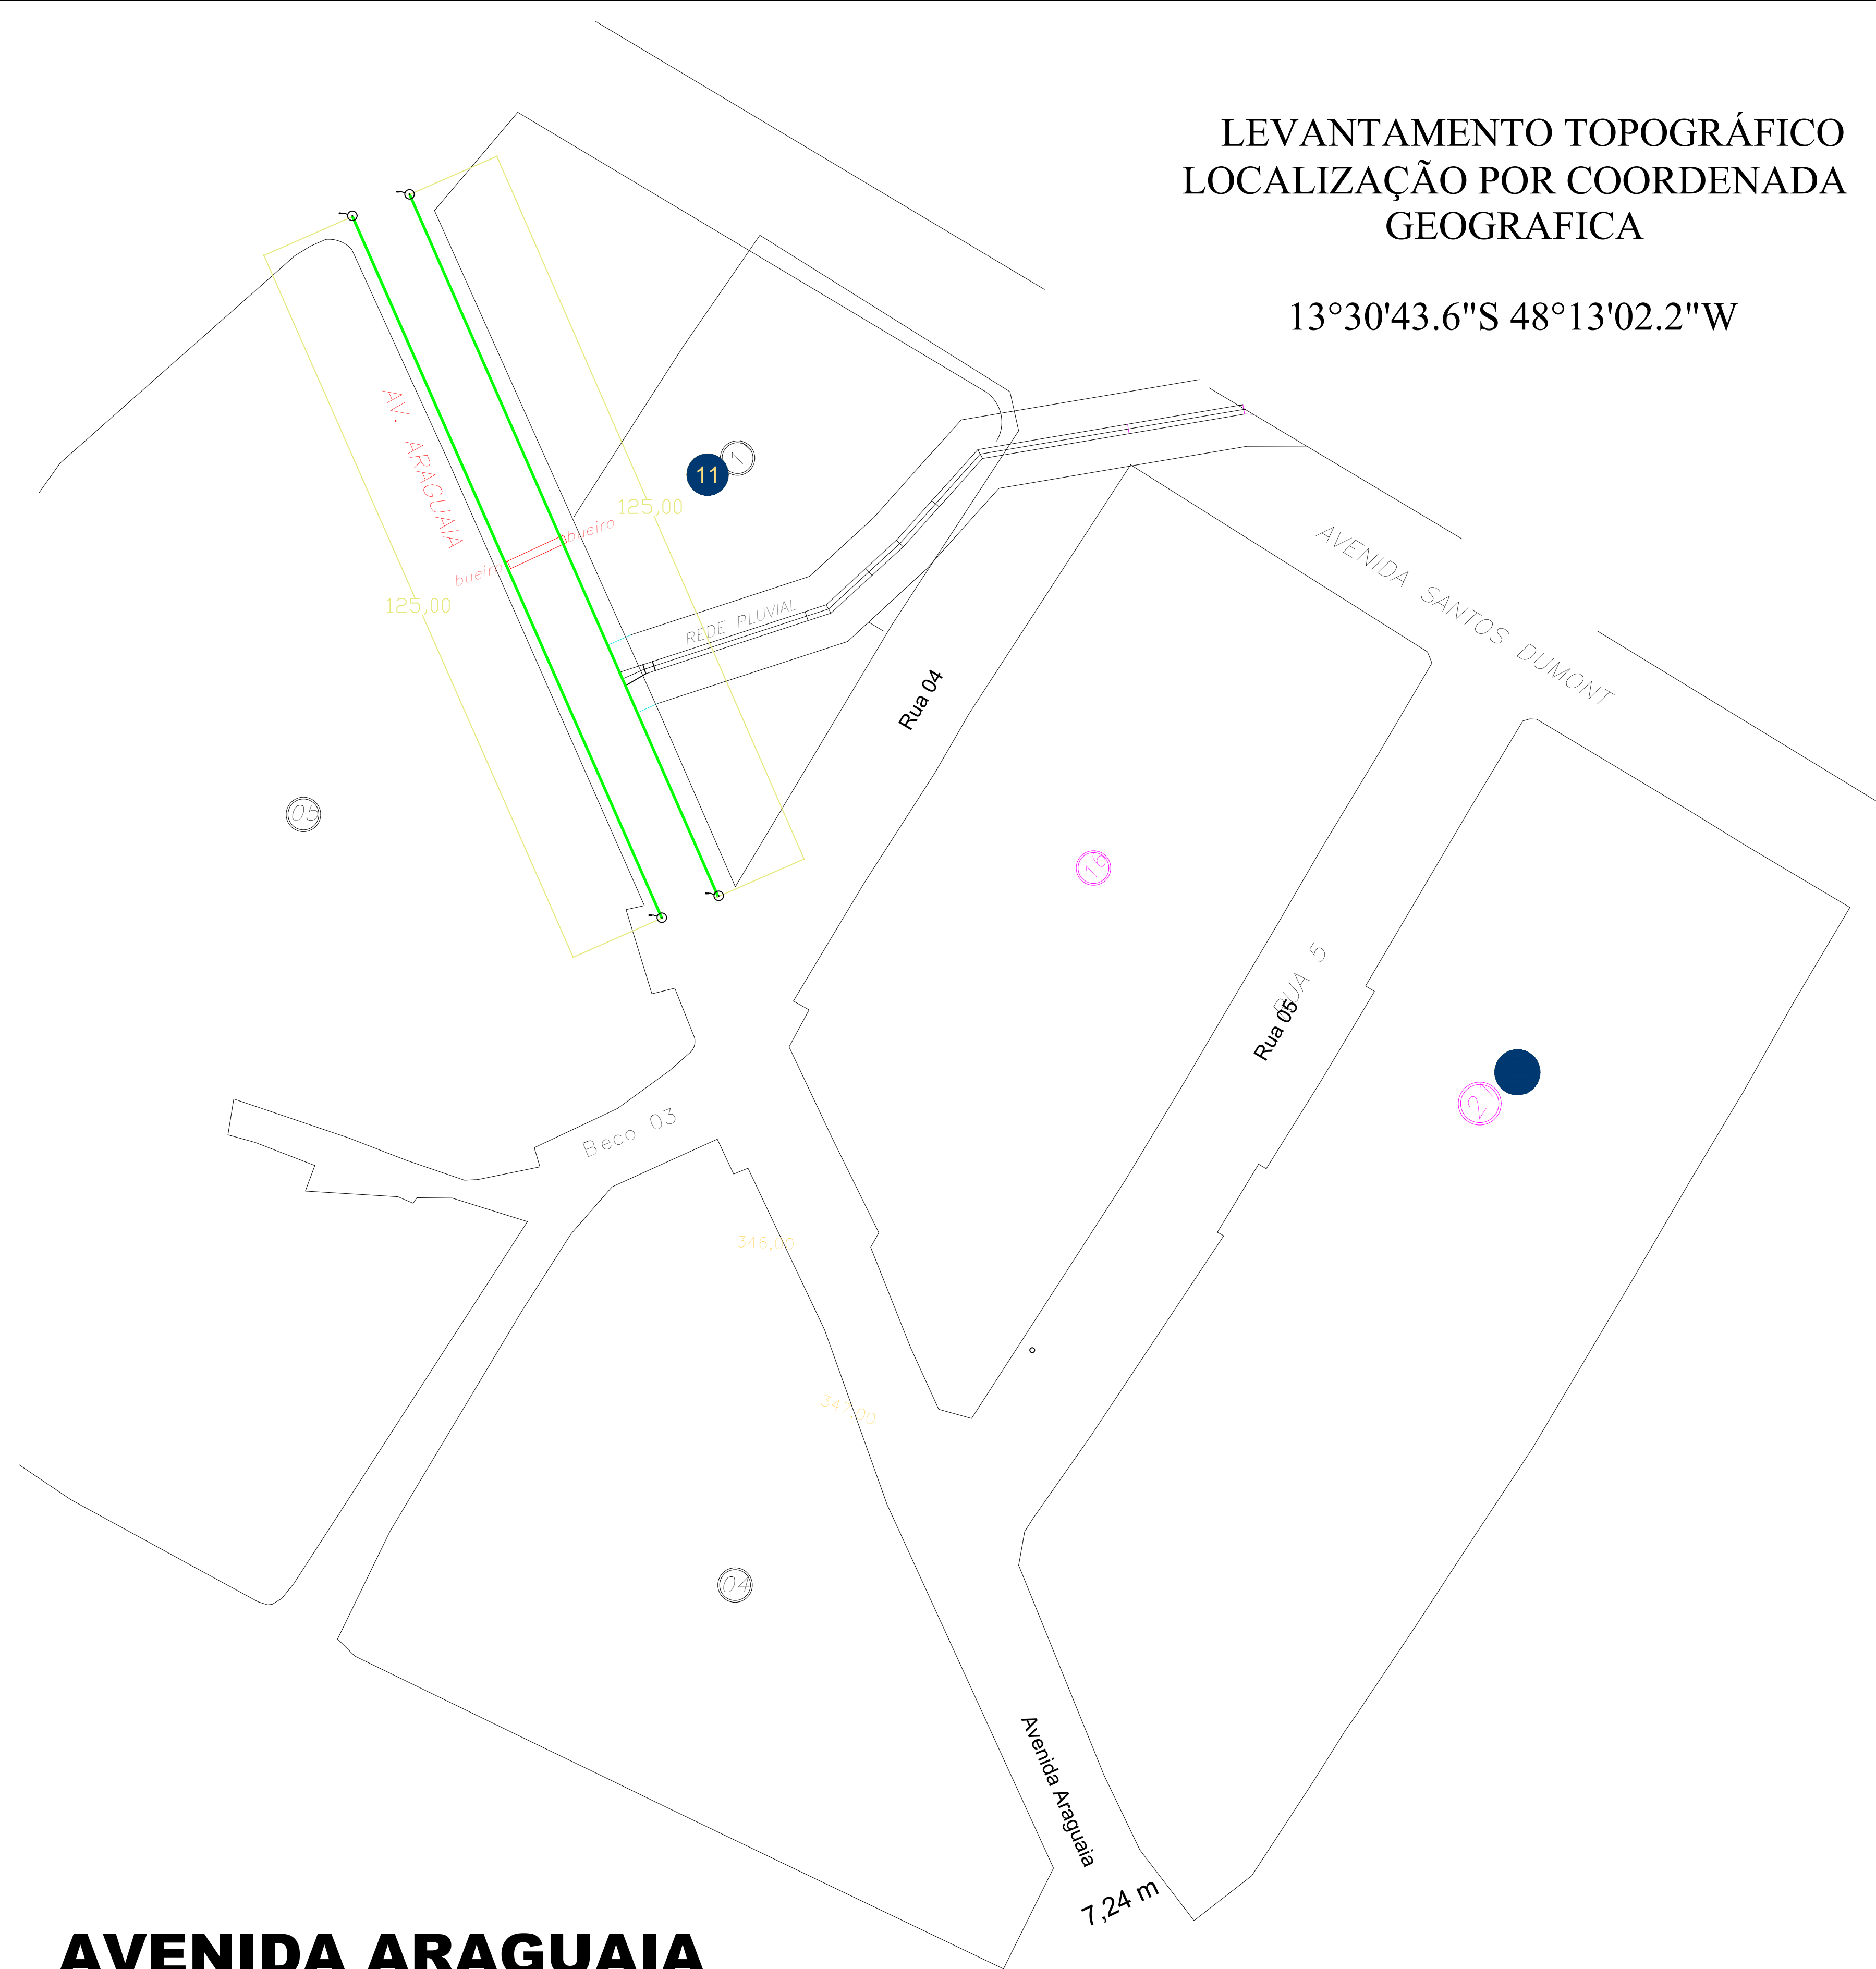

AVENIDA ARAGUAIA
VILA MANCHESTER

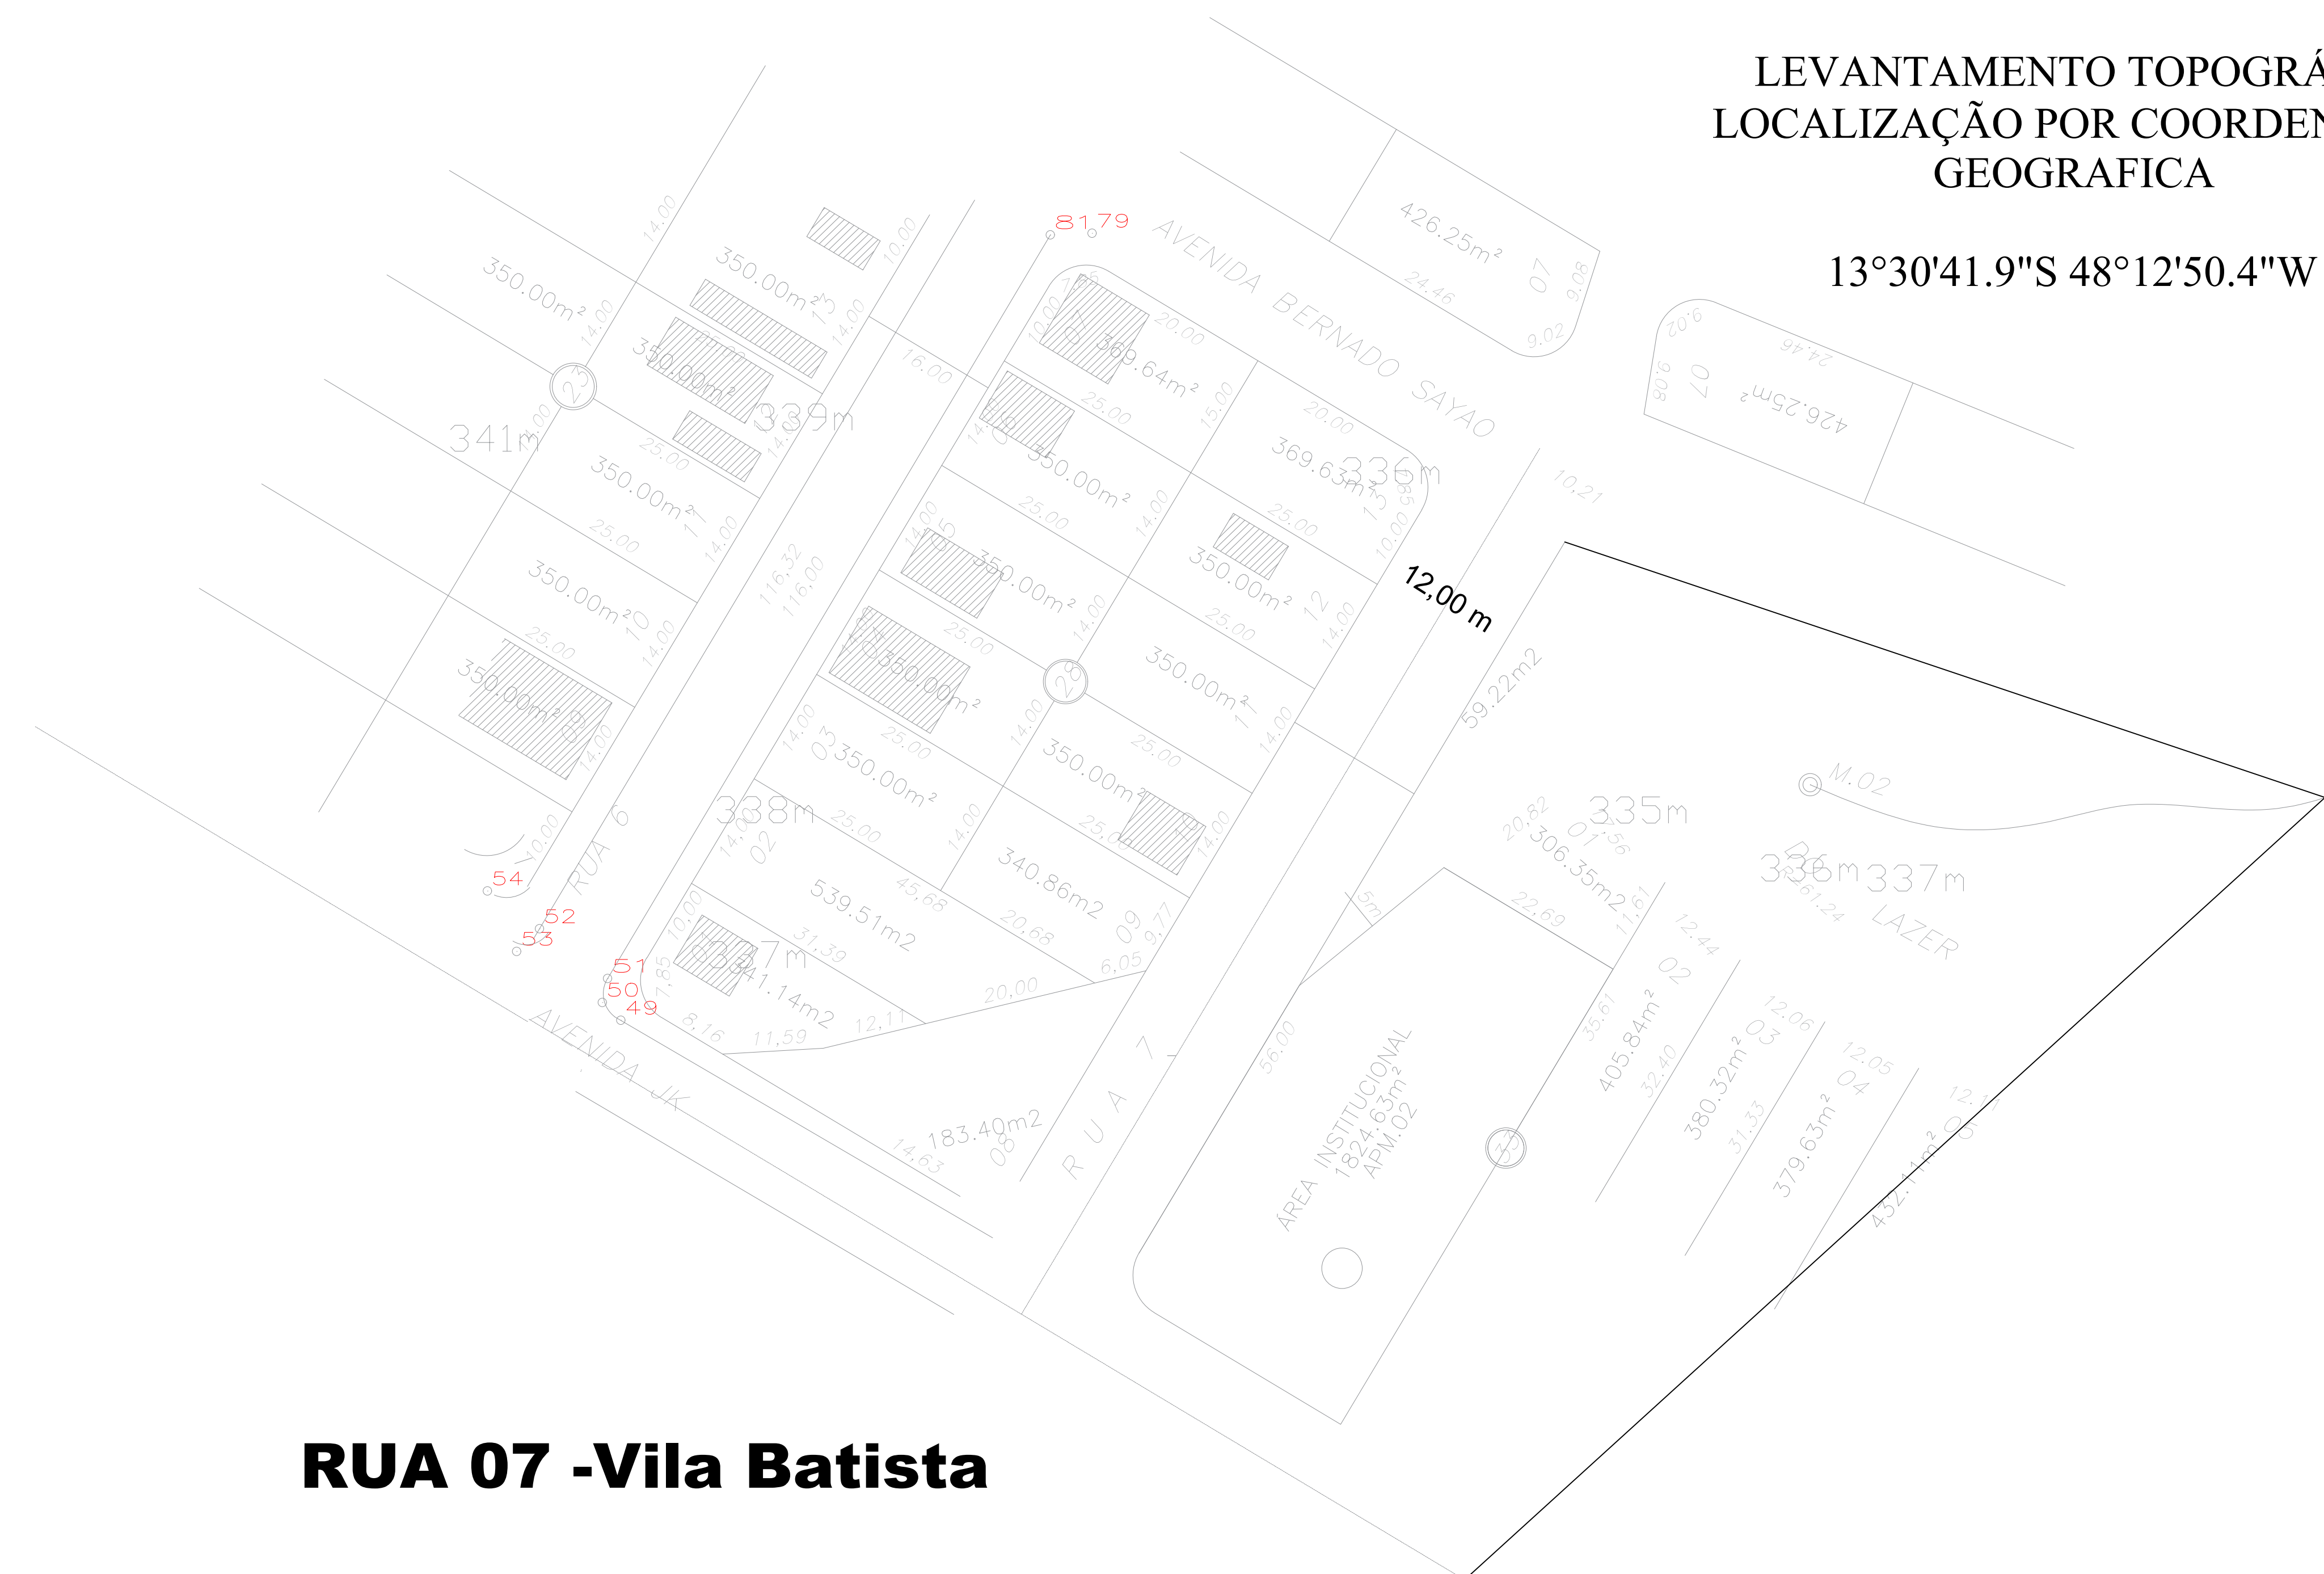

RUA 07 -Vila Batista

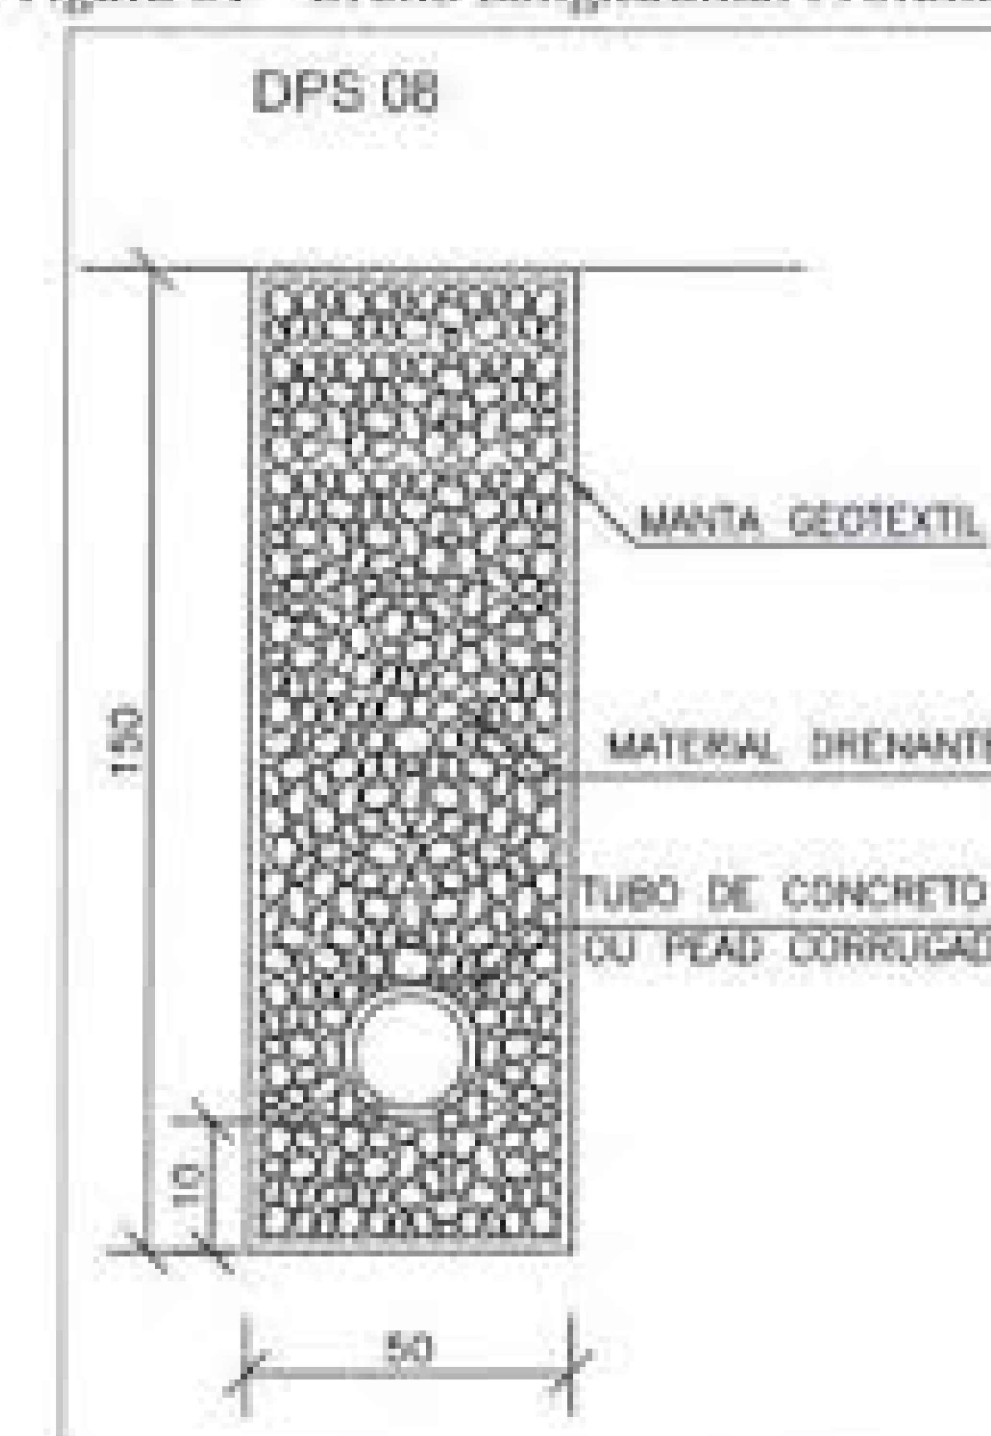

DRENO PROFUNDO
TUBULAÇÃO SIMPLES DE
PVC CORRUGADO RÍGIDO
PERFURADO, DN 200 MM

NOME	DRENO PROFUNDO	POÇO DE INSPEÇÃO	TAMPA CIRCULAR
AVENIDA ARAGUAIA	250,00	4,00	4,
RUA 07			0,
TOTAL	250,00	4,00	4,0

7

PROJETO DE DRENAGEM PROFUNDA



MINAÇU - GOIÁS

APROVAÇÃO:

DADOS DO PROJETO:

REF: CONVÊNIO N°: 972509/2024

art: 1020250131278

Pavimentação intertravado

OBJETO: PAVIMENTAÇÃO DE VIAS PÚBLICAS DO MUNICÍPIO DE MINAÇU/GO

ENDEREÇO OBRA:

DIVERAS RUAS E AVENIDAS NO MUNICÍPIO DE MINAÇU - GO

PROPRIETÁRIO:

CARLOS ALBERTO LEREIA
PREFEITO MUNICIPAL
MINAÇU - GO

AUTORES:

Autor.: TARSO BARREIRA SILVA
Engº civil CREA 6850719/D-GO

Escala:
Indicada

PRANCHA:

PRANCHA:
08/08