



Meio fio com sarjeta

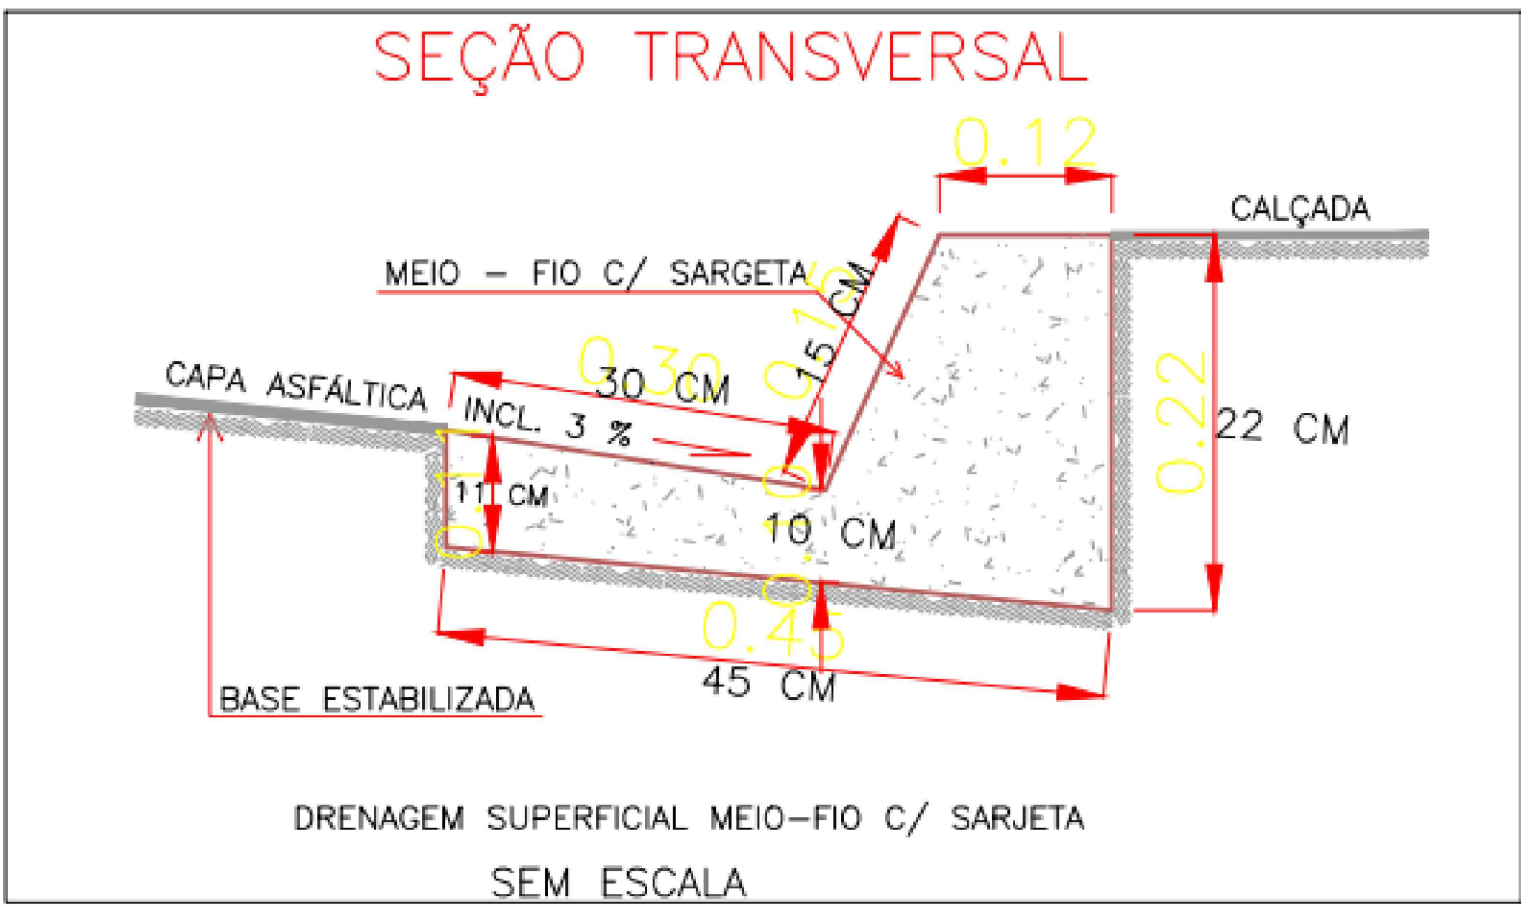

MEIO FIO COM SARJETA

LEVANTAMENTO TOPOGRÁFICO
LOCALIZAÇÃO POR COORDENADA
GEOGRAFICA


13°30'43.6"S 48°13'02.2"W

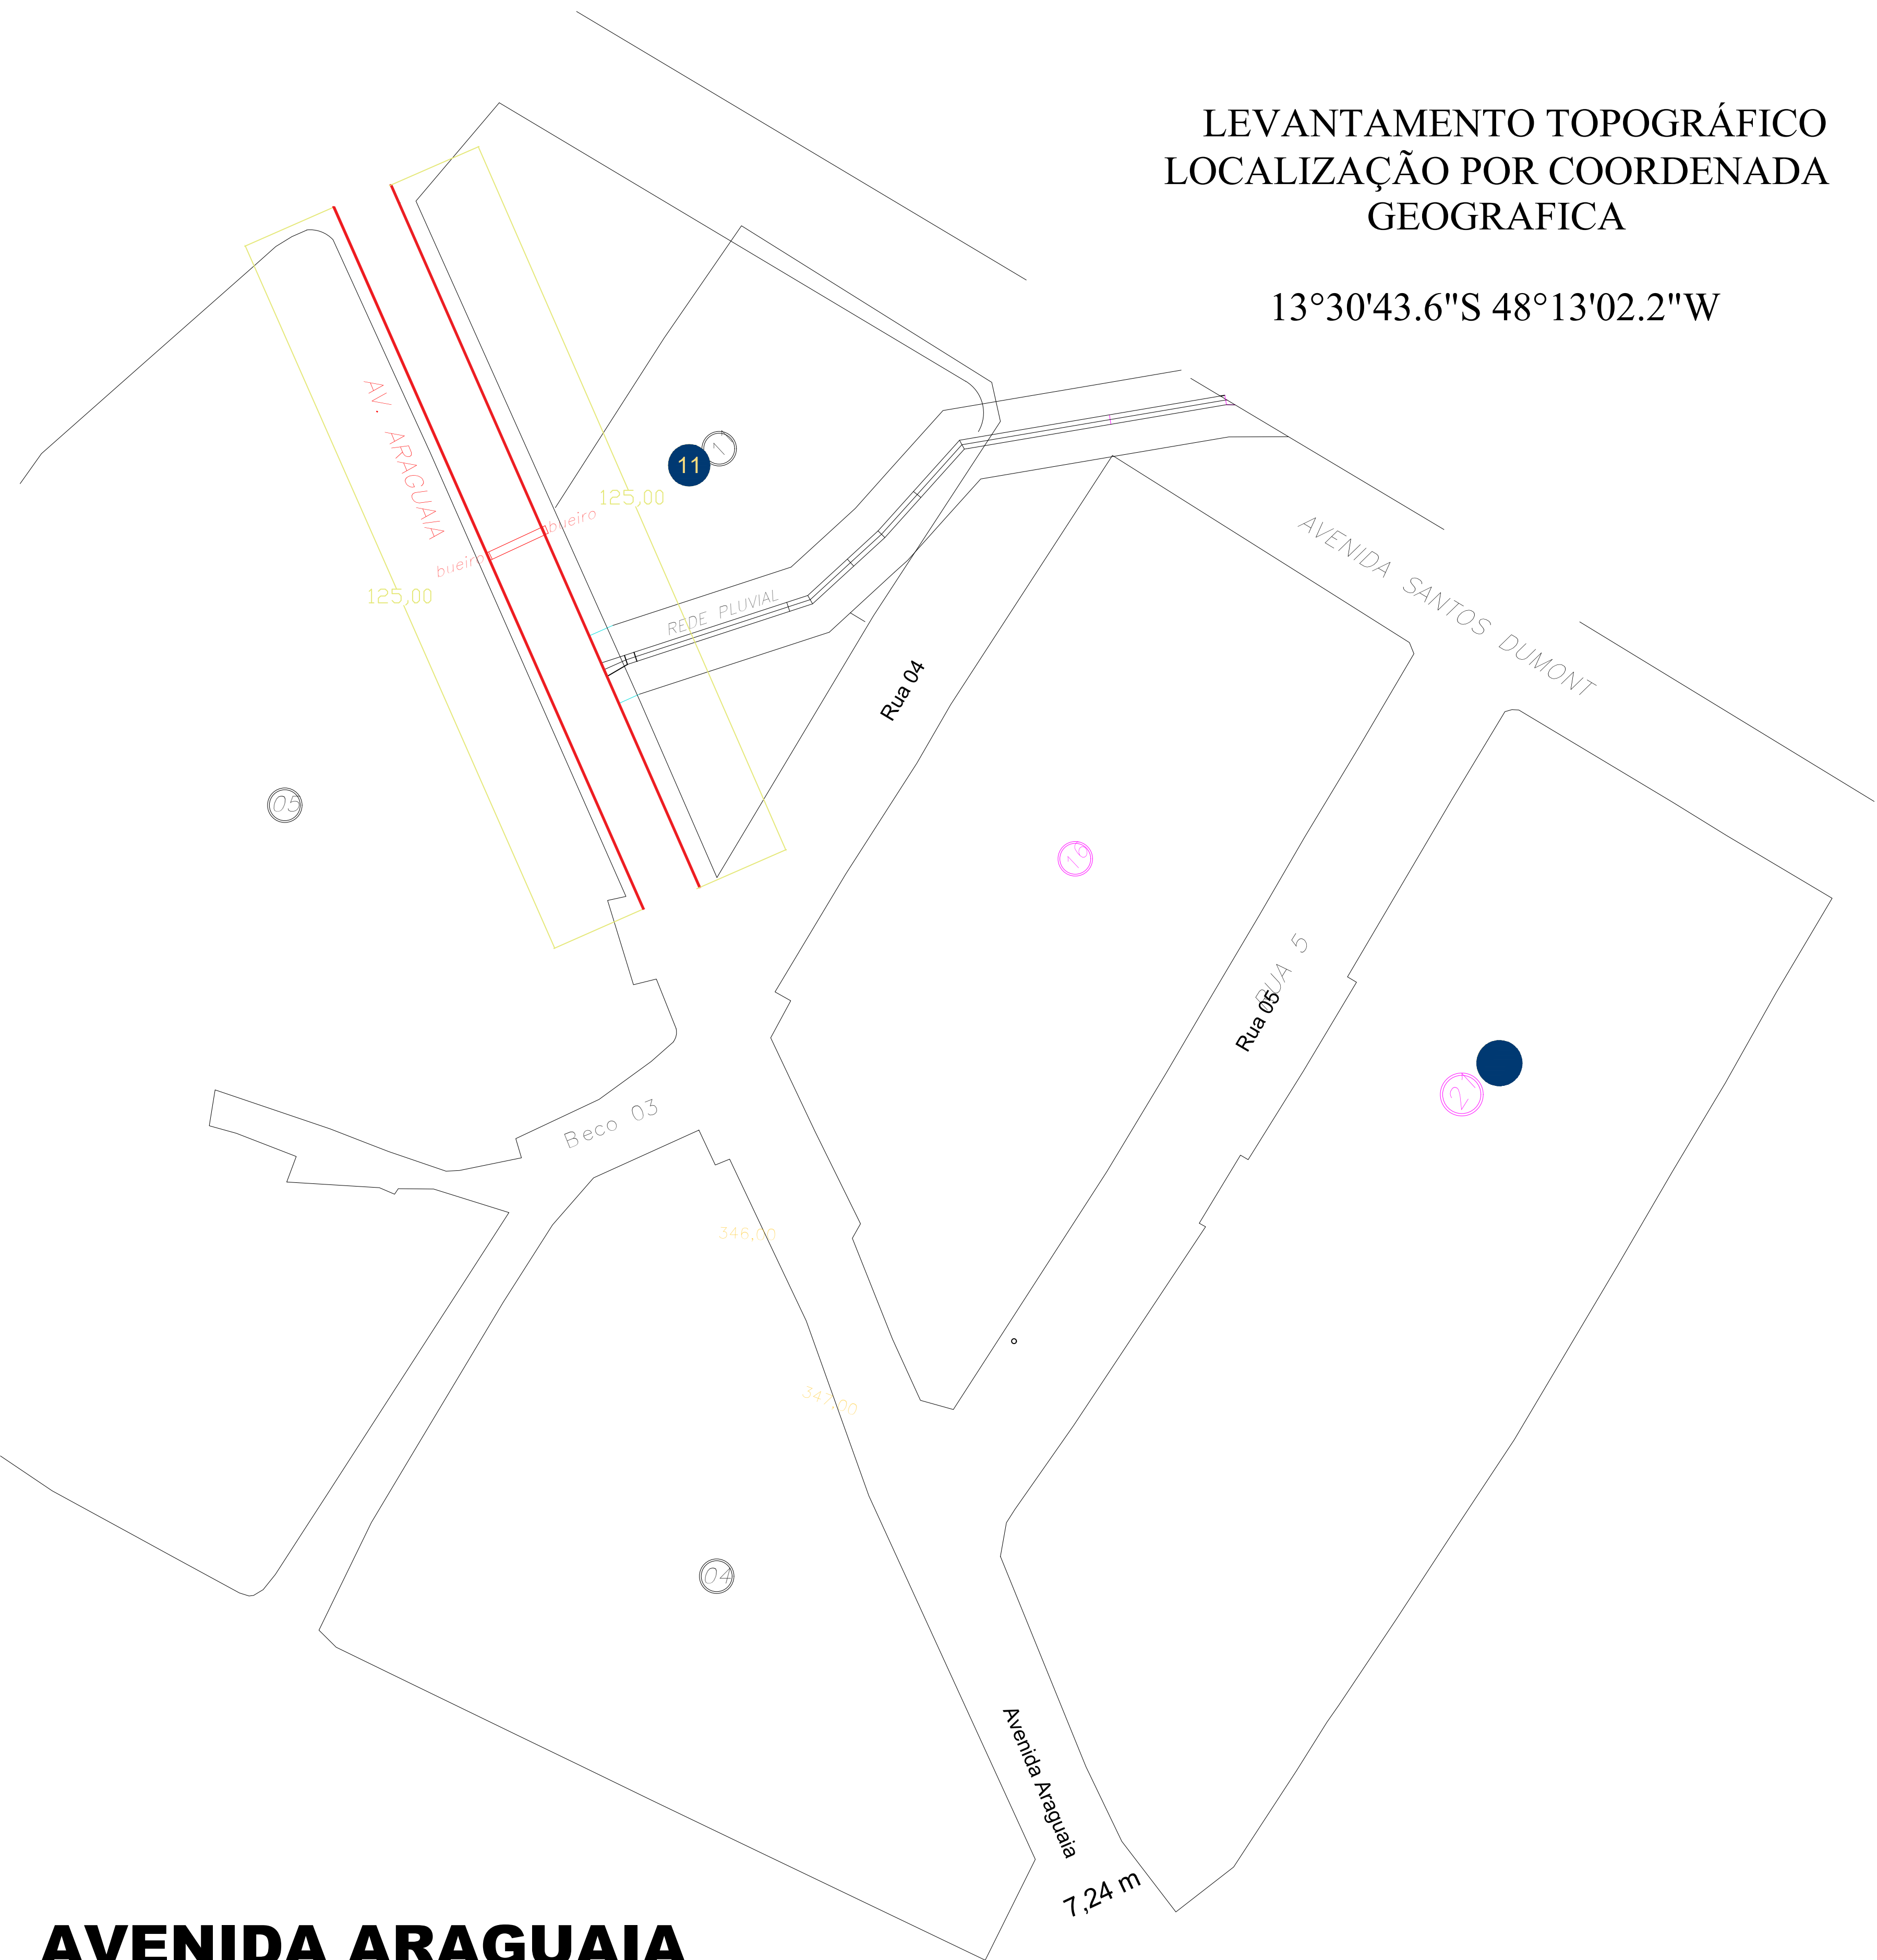

AVENIDA ARAGUAIA
VILA MANCHESTER

LEVANTAMENTO TOPOGRÁFICO
LOCALIZAÇÃO POR COORDENADA
GEOGRAFICA

13°30'41.9"S 48°12'50.4"W

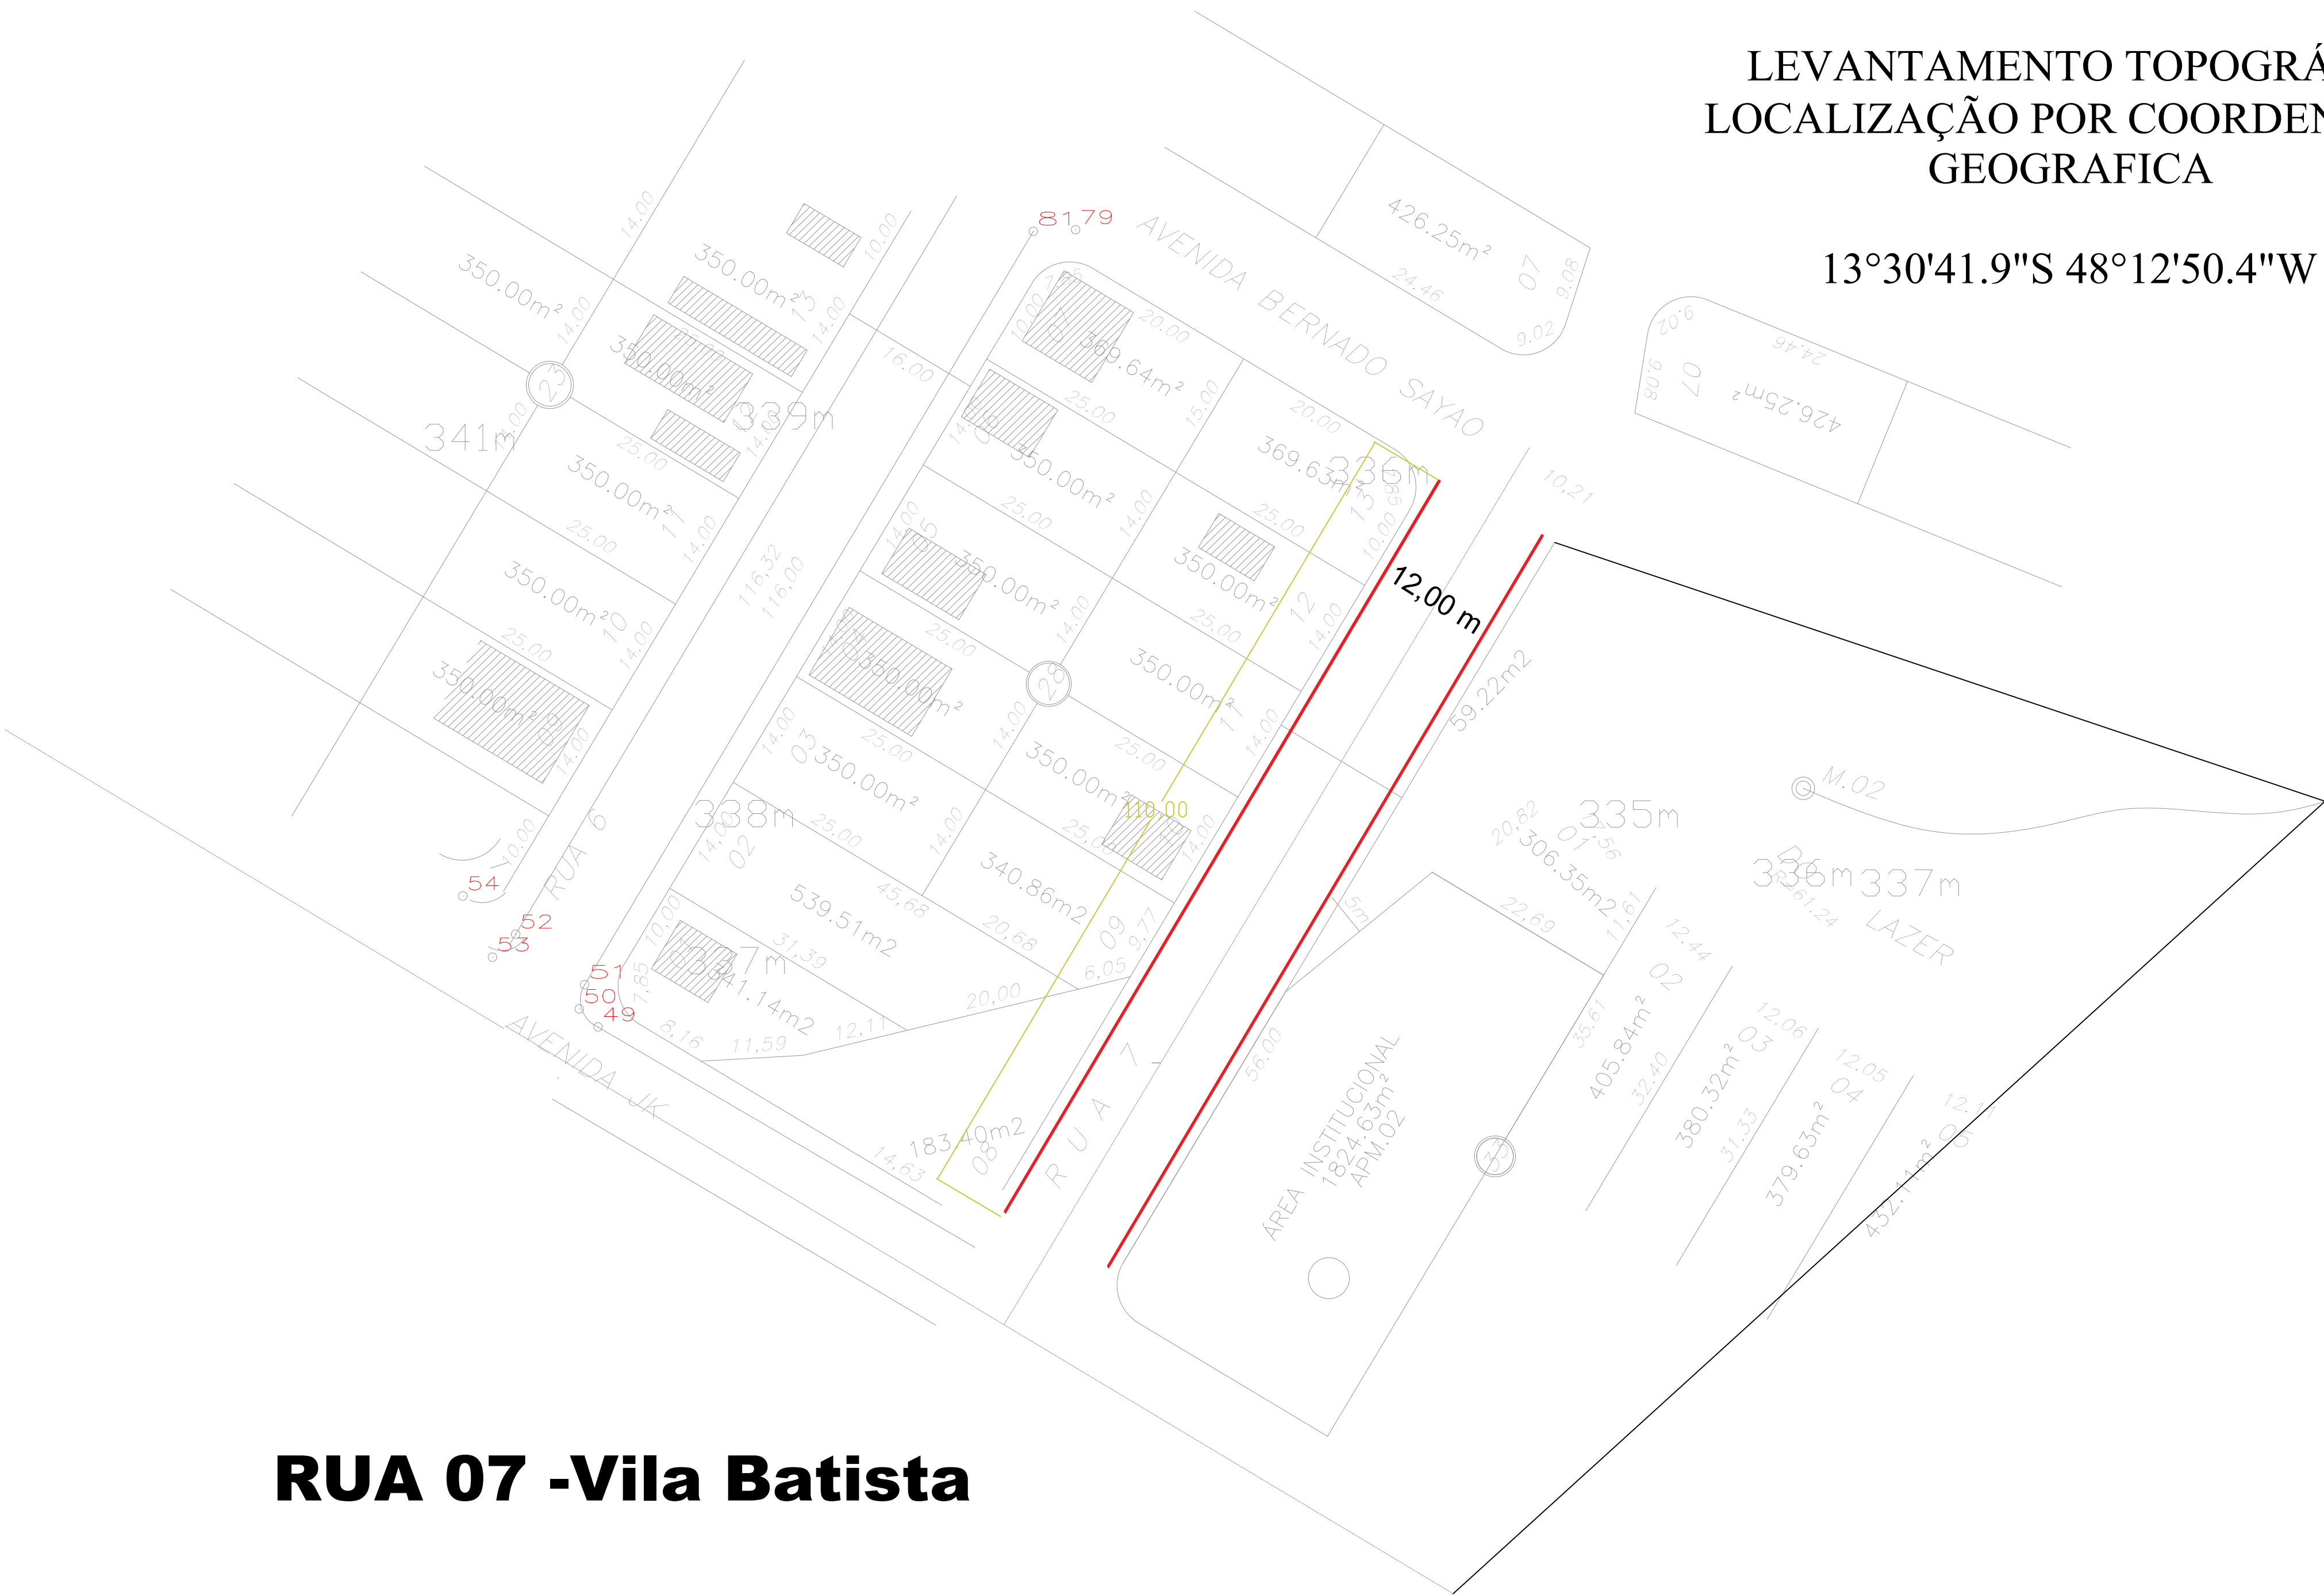

RUA 07 -Vila Batista



MINAÇU - GOIÁS

APROVAÇÃO:

DADOS DO PROJETO:
REF: CONVÊNIO N°. 972509/2024
art: 1020250131278
Pavimentação intertravado
OBJETO: PAVIMENTAÇÃO DE VIAS PÚBLICAS DO MUNICÍPIO DE MINAÇU-GO

ENDEREÇO OBRA:
DIVERSAS RUAS E AVENIDAS NO MUNICÍPIO DE MINAÇU - GO

PROPRIETÁRIO:
CARLOS ALBERTO LEREIA
PREFEITO MUNICIPAL
MINAÇU - GO

AUTORES:
Autor.: TARSO BARREIRA SILVA
Engº civil CREA 6850719/D-GO

Conteúdo:
PLANTA DE DRENAGEM
SUPERFICIAL

Escala:
Indicada

PRANCHA:
04/08

4 PROJETO DE DRENAGEM
SUPERFICIAL

SETOR	LOGRADOURO	TRECHO	MEIO-FIO
			COM SARJETA (m)
Vila Manchester	AVENIDA ARAGUAIA	RUA 04- RUASANTOSDUMONT	250,000
Vila Batista	RUA 07	AVENIDA JK- AV BERNADO SAYAO	220,000
TOTAL			470,00