MAPA DO SETOR SOL NASCENTE EM NIQUELÂNDIA-GO

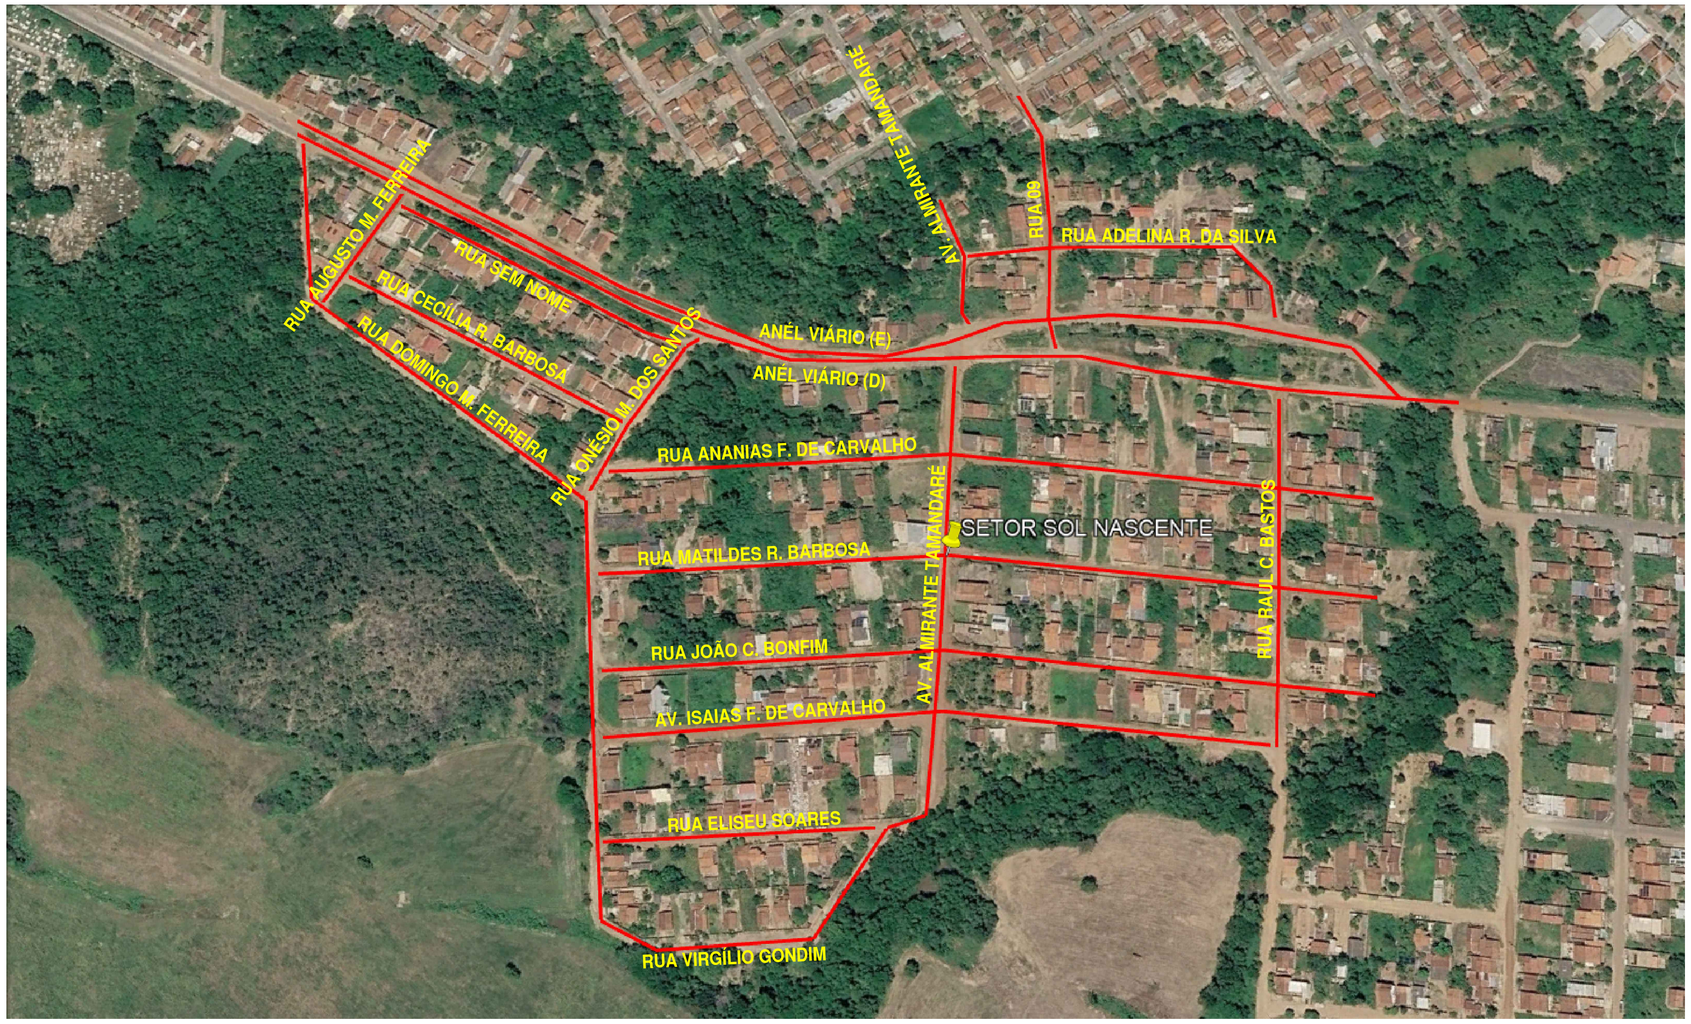

LEGENDA:

RUAS LEVANTADAS

COORDENADAS:

ZONE: 22 L

LONGITUDE (UTM): 774825.00 m E

LATITUDE (UTM): 8398265.00 m S

1 PLANTA ILUMINADA
SEM ESCALA

ASFALTO					
TRECHO	SETOR	LOGRADOURO	COMPRIMENTO (m)	LARGURA (m)	METRAGEM (m2)
1	Sol Nascente	Anel Viário - Trecho 1 (ESQUERDA)	495,00	8,00	3960,00
2	Sol Nascente	Anel Viário - Trecho 2 (DIREITA)	495,00	8,00	3960,00
3	Sol Nascente	Anel Viário - Trecho 1 (ESQUERDA)	430,00	10,00	4300,00
4	Sol Nascente	Anel Viário - Trecho 2 (DIREITA)	430,00	10,00	4300,00
5	Sol Nascente	Rua Augusto M. Ferreira	690,00	8,00	5520,00
6	Sol Nascente	Rua Sem Nome	241,00	8,00	1928,00
7	Sol Nascente	Rua Cecília R. Barbosa	238,00	8,00	1904,00
8	Sol Nascente	Rua Domingos M. Ferreira	690,00	8,00	5520,00
9	Sol Nascente	Rua Onésio M. dos Santos	142,00	8,00	1136,00
10	Sol Nascente	Av. Almirante Tamandaré (CIMA)	105,00	10,00	1050,00
11	Sol Nascente	Av. Almirante Tamandaré (BAIXO)	343,00	10,00	3430,00
12	Sol Nascente	Rua Ananias F. de Carvalho	563,00	8,00	4504,00
13	Sol Nascente	Rua Matildes R. Barbosa	565,00	8,00	4520,00
14	Sol Nascente	Rua João C. Bonfim	554,00	8,00	4432,00
15	Sol Nascente	Av. Isaías F. de Carvalho	476,00	10,00	4760,00
16	Sol Nascente	Rua Eliseu Soares	215,00	8,00	1720,00
17	Sol Nascente	Rua Virgílio Gondim	245,00	8,00	1960,00
18	Sol Nascente	Rua Raul C. Bastos	257,00	8,00	2056,00
19	Sol Nascente	Rua Adelina R. da Silva	267,00	8,00	2136,00
20	Sol Nascente	Rua 09	209,00	8,00	1672,00
				TOTAL:	64768 m2

Preço médio do asfalto por m² considerando (subleito, base, capa de 3cm, meio fio e sinalização): R$ 110,00

Preço estimado para asfaltar 20 ruas do Setor Colina Park conforme levantamento: R$ 7.124.480,00

***Não foram levados em consideração: terraplanagem, obras de arte e de canalização, etc**

PREFEITURA MUNICIPAL DE NIQUELÂNDIA
ESTADO DE GOIÁS
ADMINISTRAÇÃO 2025 - 2028

SECRETARIA DE PLANEJAMENTO
DEPARTAMENTO DE ENGENHARIA E ARQUITETURA

OBRA / SERVIÇO:
LEVANTAMENTO DE RUAS E AVENIDAS PARA EXECUÇÃO DE PAVIMENTO ASFÁLTICO

ENDEREÇO:
SETOR SOL NASCENTE, PERÍMETRO URBANO, NIQUELÂNDIA–GO

PROPRIETÁRIO(A):

PREFEITURA MUNICIPAL DE NIQUELÂNDIA
CNPJ: 02.215.895/0001-07

AUTOR(A) DO PROJETO:

gov.br Documento assinado digitalmente
KAIO CESAR BRANT SANTOS
Data: 21/05/2026 10:40:37-0300
Verifique em https://validar.iti.gov.br

KAIO CÉSAR BRANT SANTOS
ENG. CIVIL - CREA: 1017177732D-GO

LEVANTAMENTO DE RUAS E AVENIDAS

CONTEÚDO:
- PLANTA ILUMINADA;

COMPRIMENTO TOTAL: 7.650,00 m	COTAS:	PRANCHAS: P.PAV 01/01
LARGURA MÉDIA: 8,00 m	ESCALA: INDICADA	PRANCHAS: REV. 01
ÁREA TOTAL ESTIMADA: 64.768,00 m²	DATA: 19/ 05 / 2026	

MARCA DE DOBRA