


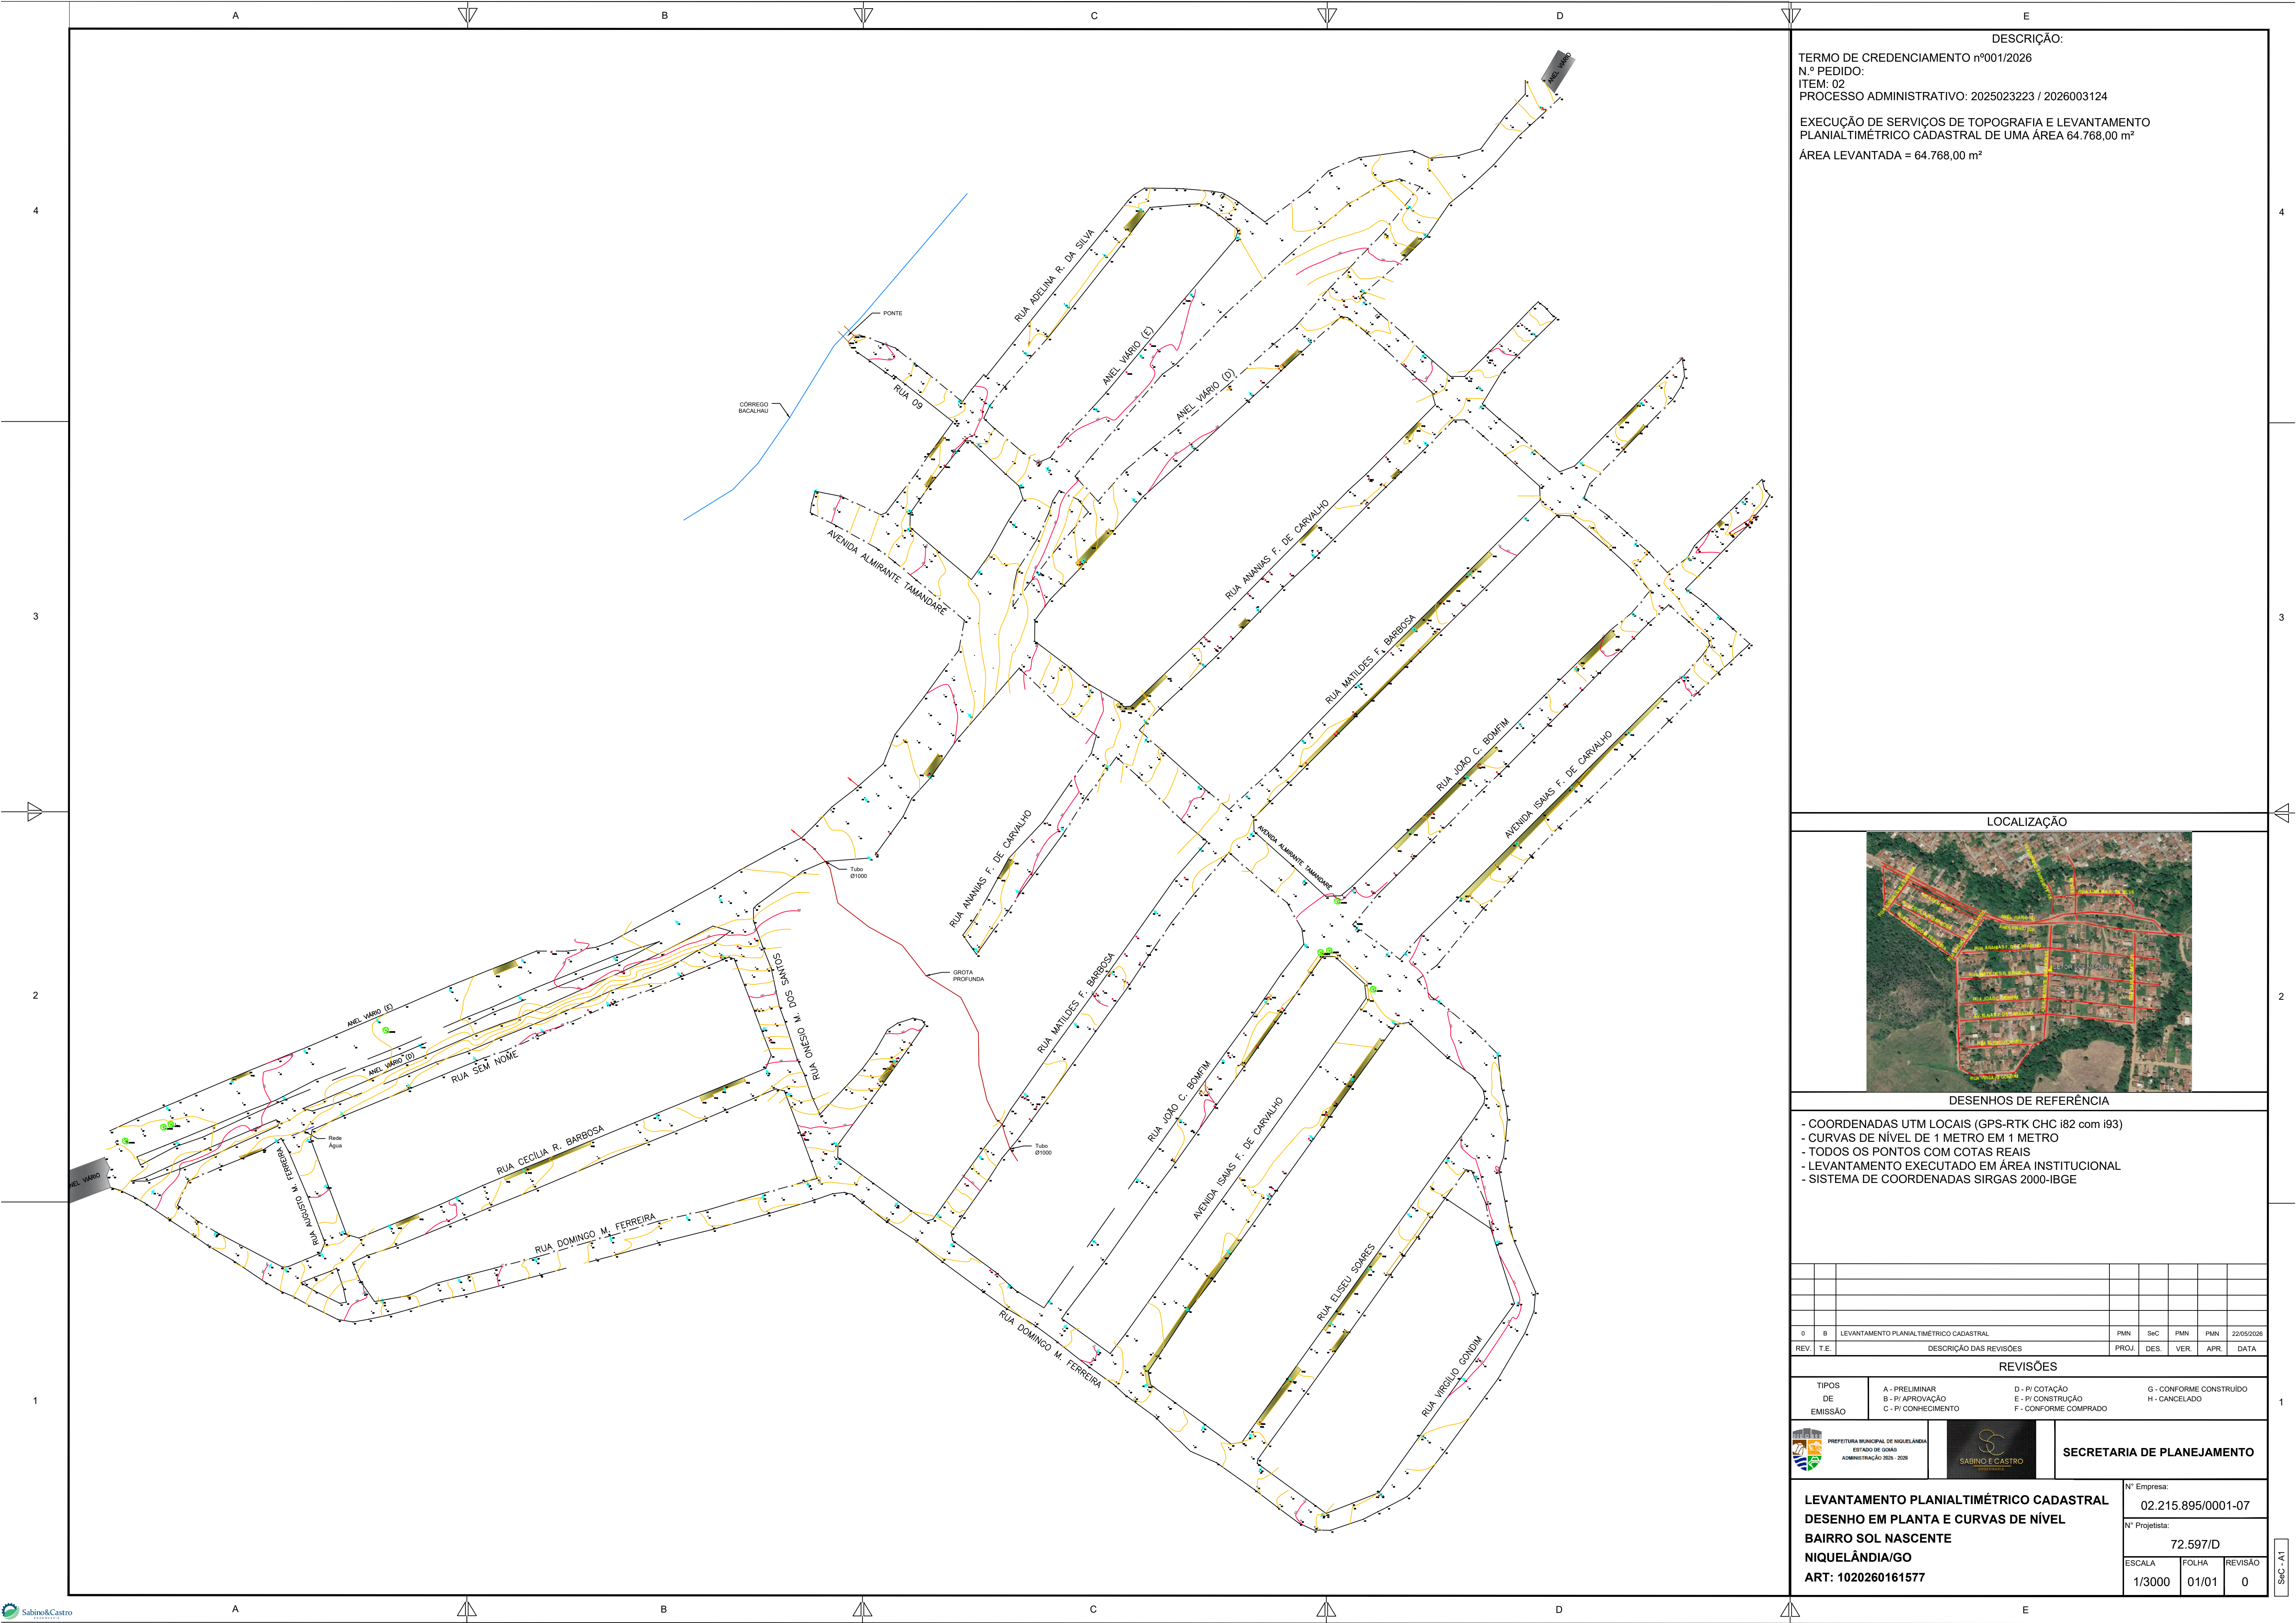

DESCRIÇÃO:

TERMO DE CREDENCIAMENTO nº001/2026

N.º PEDIDO:

ITEM: 02

PROCESSO ADMINISTRATIVO: 2025023223 / 2026003124

EXECUÇÃO DE SERVIÇOS DE TOPOGRAFIA E LEVANTAMENTO PLANIALTIMÉTRICO CADASTRAL DE UMA ÁREA 64.768,00 m²

ÁREA LEVANTADA = 64.768,00 m²



DESENHOS DE REFERÊNCIA

- COORDENADAS UTM LOCAIS (GPS-RTK CHC i82 com i93)
- CURVAS DE NÍVEL DE 1 METRO EM 1 METRO
- TODOS OS PONTOS COM COTAS REAIS
- LEVANTAMENTO EXECUTADO EM ÁREA INSTITUCIONAL
- SISTEMA DE COORDENADAS SIRGAS 2000-IBGE

0	B	LEVANTAMENTO PLANIALTIMÉTRICO CADASTRAL	PMN	SeC	PMN	PMN	22/05/2026
REV.	T.E.	DESCRIÇÃO DAS REVISÕES	PROJ.	DES.	VER.	APR.	DATA

REVISÕES							
TIPOS DE EMISSÃO	A - PRELIMINAR B - PI APROVAÇÃO C - PI CONHECIMENTO	D - PI COTAÇÃO E - PI CONSTRUÇÃO F - CONFORME COMPRADO	G - CONFORME CONSTRUÍDO H - CANCELADO				

PREFEITURA MUNICIPAL DE NIQUELÂNDIA
ESTADO DE GOIÁS
ADMINISTRAÇÃO 2025 - 2028

SABINO & CASTRO
TOPOGRAFIA E ENGENHARIA

SECRETARIA DE PLANEJAMENTO

LEVANTAMENTO PLANIALTIMÉTRICO CADASTRAL

DESENHO EM PLANTA E CURVAS DE NÍVEL

BAIRRO SOL NASCENTE

NIQUELÂNDIA/GO

ART: 1020260161577

N.º Empresa:

02.215.895/0001-07

N.º Projetista:

72.597/D

ESCALA	FOLHA	REVISÃO
1/3000	01/01	0