LEVANTAMENTO DE VIAS DO SETOR JARDIM ATLÂNTICO DO MUNICÍPIO DE NIQUELÂNDIA/GO - GERAL

1º PERÍMETRO (SETOR JARDIM ATLÂNTICO)

RUA	PISTA	SETOR	INICIA NA RUA	TERMINA NA RUA	PAVIMENTAÇÃO				BASE E PAV.		CORTE E ATERRO		MEIO FIO SARJETA		ENTRADA D'ÁGUA	DESCIDA D'ÁGUA	DISSIPADOR	BOCA DE LOBO	POÇOS DE VISITA	GALERIAS	BOCAS DE BUEIRO	SINALIZAÇÃO VERT.		SINALIZAÇÃO HORIZ.		
					COMP. (m)	LARG. (m)	LARG. DESC. LARG (1+MONE	ÁREA TOTAL (m²)	ÁREA DE PAV. DESC. LARG (m²)	VOL. PAV. TSD (m³)	VOL. BASE (m³)	VOL. CORTE (m³)	VOL. ATERRO (m³)	COMP. ESQ. (m)	COMP. DIR. (m)	QUANTIDADE	COMP. (m)	QUANTIDADE	QUANTIDADE	QUANTIDADE	QUANTIDADE	QUANTIDADE	PLACAS DE PARE (R-1)	PLACAS DE NOME DE RUA	ÁREA DE PINT. TRAVESSÃO	ÁREA DE PINT. FAIXA DE PEDESTRE (m²)	ÁREA DE PINT. FAIXA DE RETENÇÃO (m²)
RUA COLÚMBIA	ÚNICA	JARDIM ATLÂNTICO	RUA C. MORAIS DE BARROS	RUA MARANHÃO	389,33	6,30	6,00	3866,74	3355,98	25,56	213,36	534,952	49,974	174,30	0,00	0,00	171,29	0	0,00	0	0	0	0	0	2	1	2,52	6,52	6,00
RUA COLÚMBIA	ÚNICA	JARDIM ATLÂNTICO	RUA MARANHÃO	RUA JOAQUIM COUTINHO DE ABREU	118,13	7,00	6,70	826,91	791,47	27,70	165,38	115,39	20,112	111,54	0,00	0,00	121,76	0	0,00	0	0	0	0	0	2	1	2,8	6,52	6,00
RUA COLÚMBIA	ÚNICA	JARDIM ATLÂNTICO	RUA JOAQUIM COUTINHO DE ABREU	RUA CONTORNO	154,89	8,00	7,70	1237,52	1191,11	41,69	247,30	99,006	215,2	159,00	0,00	0,00	154,01	0	0,00	0	0	0	0	0	2	2	3,2	6,52	6,00
RUA ESPÍRITO SANTO	ÚNICA	JARDIM ATLÂNTICO	RUA C. MORAIS DE BARROS	RUA MARANHÃO	151,42	6,80	6,50	1029,59	984,17	34,45	205,92	96,138	45,112	144,70	0,00	0,00	146,80	0	0,00	0	0	0	0	0	2	1	2,72	8,52	6,00
RUA ESPÍRITO SANTO	ÚNICA	JARDIM ATLÂNTICO	RUA MARANHÃO	RUA JOAQUIM COUTINHO DE ABREU	122,51	7,00	6,70	857,57	820,83	28,73	171,51	42,005	71,445	112,06	0,00	0,00	121,18	0	0,00	0	0	0	0	0	2	0	2,8	10,52	6,00
RUA ESPÍRITO SANTO	ÚNICA	JARDIM ATLÂNTICO	RUA JOAQUIM COUTINHO DE ABREU	RUA CONTORNO	163,29	6,30	6,00	1029,71	979,74	34,29	205,75	56,35	257,776	166,44	0,00	0,00	167,33	0	0,00	0	0	0	0	0	2	2	2,52	12,52	6,00
RUA C. MORAIS DE BARROS	ÚNICA	JARDIM ATLÂNTICO	RUA RUI BARBOSA	RUA ESPÍRITO SANTO	383,07	6,30	6,00	1890,64	1800,42	63,01	378,05	109,17	319,435	295,46	0,00	4,00	306,41	1	0,00	0	0	0	0	0	2	0	0	0	0
RUA BAPENDI	ÚNICA	JARDIM ATLÂNTICO	RUA JOAQUIM COUTINHO DE ABREU	RUA CONTORNO	170,69	7,00	6,70	1144,63	1143,62	40,03	238,97	46,942	140,182	173,91	0,00	0,00	175,70	0	0,00	0	0	0	0	0	2	2	2,8	16,52	6,00
RUA JOAQUIM DE FREITAS MACHADO	ÚNICA	JARDIM ATLÂNTICO	RUA JOAQUIM COUTINHO DE ABREU	RUA CONTORNO	185,05	6,30	6,00	1165,82	1132,36	38,86	233,16	69,9	105,489	0,00	185,43	183,42	0,00	0	0,00	0	0	0	0	0	2	2	2,52	18,52	6,00
RUA JOAQUIM DE FREITAS MACHADO	ÚNICA	JARDIM ATLÂNTICO	RUA CONTORNO	SEM SAÍDA	76,98	6,30	6,00	484,97	461,88	16,17	96,99	17,605	93,939	0,00	73,13	77,16	0,00	0	0,00	0	0	0	0	0	1	0	1,26	10,26	3,00
RUA RUI BARBOSA	ÚNICA	JARDIM ATLÂNTICO	RUA ESPÍRITO SANTO	RUA C. MORAIS DE BARROS	78,30	6,30	6,00	493,29	469,80	16,44	98,58	5,683	99,869	73,59	0,00	0,00	84,64	0	0,00	0	0	0	0	0	1	1	0	0	0,00
RUA MARANHÃO	ÚNICA	JARDIM ATLÂNTICO	RUA DAS PALMEIRAS	RUA COLÚMBIA	69,06	8,00	7,70	554,08	533,30	18,67	110,82	32,286	63,367	0,00	64,64	69,49	0,00	0	0,00	0	0	0	0	0	0	1	0	0	0,00
RUA MARANHÃO	ÚNICA	JARDIM ATLÂNTICO	RUA COLÚMBIA	RUA ESPÍRITO SANTO	57,90	8,00	7,70	463,20	445,83	15,60	92,64	78,632	38,661	0,00	53,47	52,98	0,00	0	0,00	0	0	0	0	0	0	0	0	0	0,00
RUA JOAQUIM COUTINHO DE ABREU	ÚNICA	JARDIM ATLÂNTICO	RUA DAS PALMEIRAS	RUA COLÚMBIA	70,84	8,00	7,70	566,72	545,47	19,09	113,34	38,372	89,88	65,64	0,00	0,00	79,93	0	0,00	0	0	0	0	0	1	0	0	0	0,00
RUA JOAQUIM COUTINHO DE ABREU	ÚNICA	JARDIM ATLÂNTICO	RUA COLÚMBIA	RUA ESPÍRITO SANTO	61,34	8,00	7,70	490,73	472,32	16,53	98,14	23,718	74,228	47,86	0,00	0,00	53,03	0	0,00	0	0	0	0	0	0	0	0	0	0,00
RUA JOAQUIM COUTINHO DE ABREU	ÚNICA	JARDIM ATLÂNTICO	RUA ESPÍRITO SANTO	RUA BAPENDI	61,75	8,00	7,70	494,00	475,48	16,64	98,80	54,404	12,127	48,65	0,00	0,00	55,17	0	0,00	0	1	40	1	0	0	0	0	0	0,00
RUA JOAQUIM COUTINHO DE ABREU	ÚNICA	JARDIM ATLÂNTICO	RUA BAPENDI	RUA JOAQUIM DE FREITAS MACHADO	63,49	8,00	7,70	507,92	488,97	17,11	101,58	33,939	13,623	50,49	0,00	0,00	61,98	0	0,00	1	1	16	0	0	0	0	0	0	0,00
RUA JOAQUIM COUTINHO DE ABREU	ÚNICA	JARDIM ATLÂNTICO	RUA JOAQUIM DE FREITAS MACHADO	SEM SAÍDA	41,44	8,00	7,70	331,52	319,09	11,17	66,30	26,872	10,506	34,89	0,00	0,00	41,44	0	0,00	0	0	0	0	0	0	0	0	0	0,00
RUA CONTORNO	ÚNICA	JARDIM ATLÂNTICO	RUA DAS PALMEIRAS	RUA COLÚMBIA	67,78	8,00	7,70	542,24	521,91	18,27	108,45	25,866	99,962	0,00	64,42	62,55	0,00	0	0,00	0	0	0	0	0	1	0	0	0	0,00
RUA CONTORNO	ÚNICA	JARDIM ATLÂNTICO	RUA COLÚMBIA	RUA ESPÍRITO SANTO	65,16	8,00	7,70	521,28	501,73	17,56	104,26	123,691	0	0,00	55,86	64,42	0,00	0	0,00	0	0	0	0	0	0	0	0	0	0	0,00
RUA CONTORNO	ÚNICA	JARDIM ATLÂNTICO	RUA ESPÍRITO SANTO	RUA BAPENDI	62,18	8,00	7,70	497,44	478,79	16,76	99,49	43,115	109,297	0,00	48,97	60,63	0,00	0	0,00	0	0	0	0	0	0	0	0	0	0	0,00
RUA CONTORNO	ÚNICA	JARDIM ATLÂNTICO	RUA BAPENDI	RUA JOAQUIM DE FREITAS MACHADO	68,26	6,30	6,00	430,04	409,56	14,33	86,01	158,202	8,743	0,00	53,15	62,11	0,00	0	0,00	0	0	0	0	0	0	0	0	0	0	0,00
RUA CONTORNO	ÚNICA	JARDIM ATLÂNTICO	RUA JOAQUIM DE FREITAS MACHADO	SEM SAÍDA	34,18	7,00	6,70	274,26	262,51	9,19	54,85	19,589	57,065	0	35,33	32,85	0	0	0,00	0	0	0	0	0	0	0	0	0	0	0	0,00
					SUB-TOTAL			16949,86	16224,15	567,85	3189,97	1461,77	1791,91	2293,11		2397,48		1	4,00	2	1	1	56	1	17	16	23,14	96,42	51,00

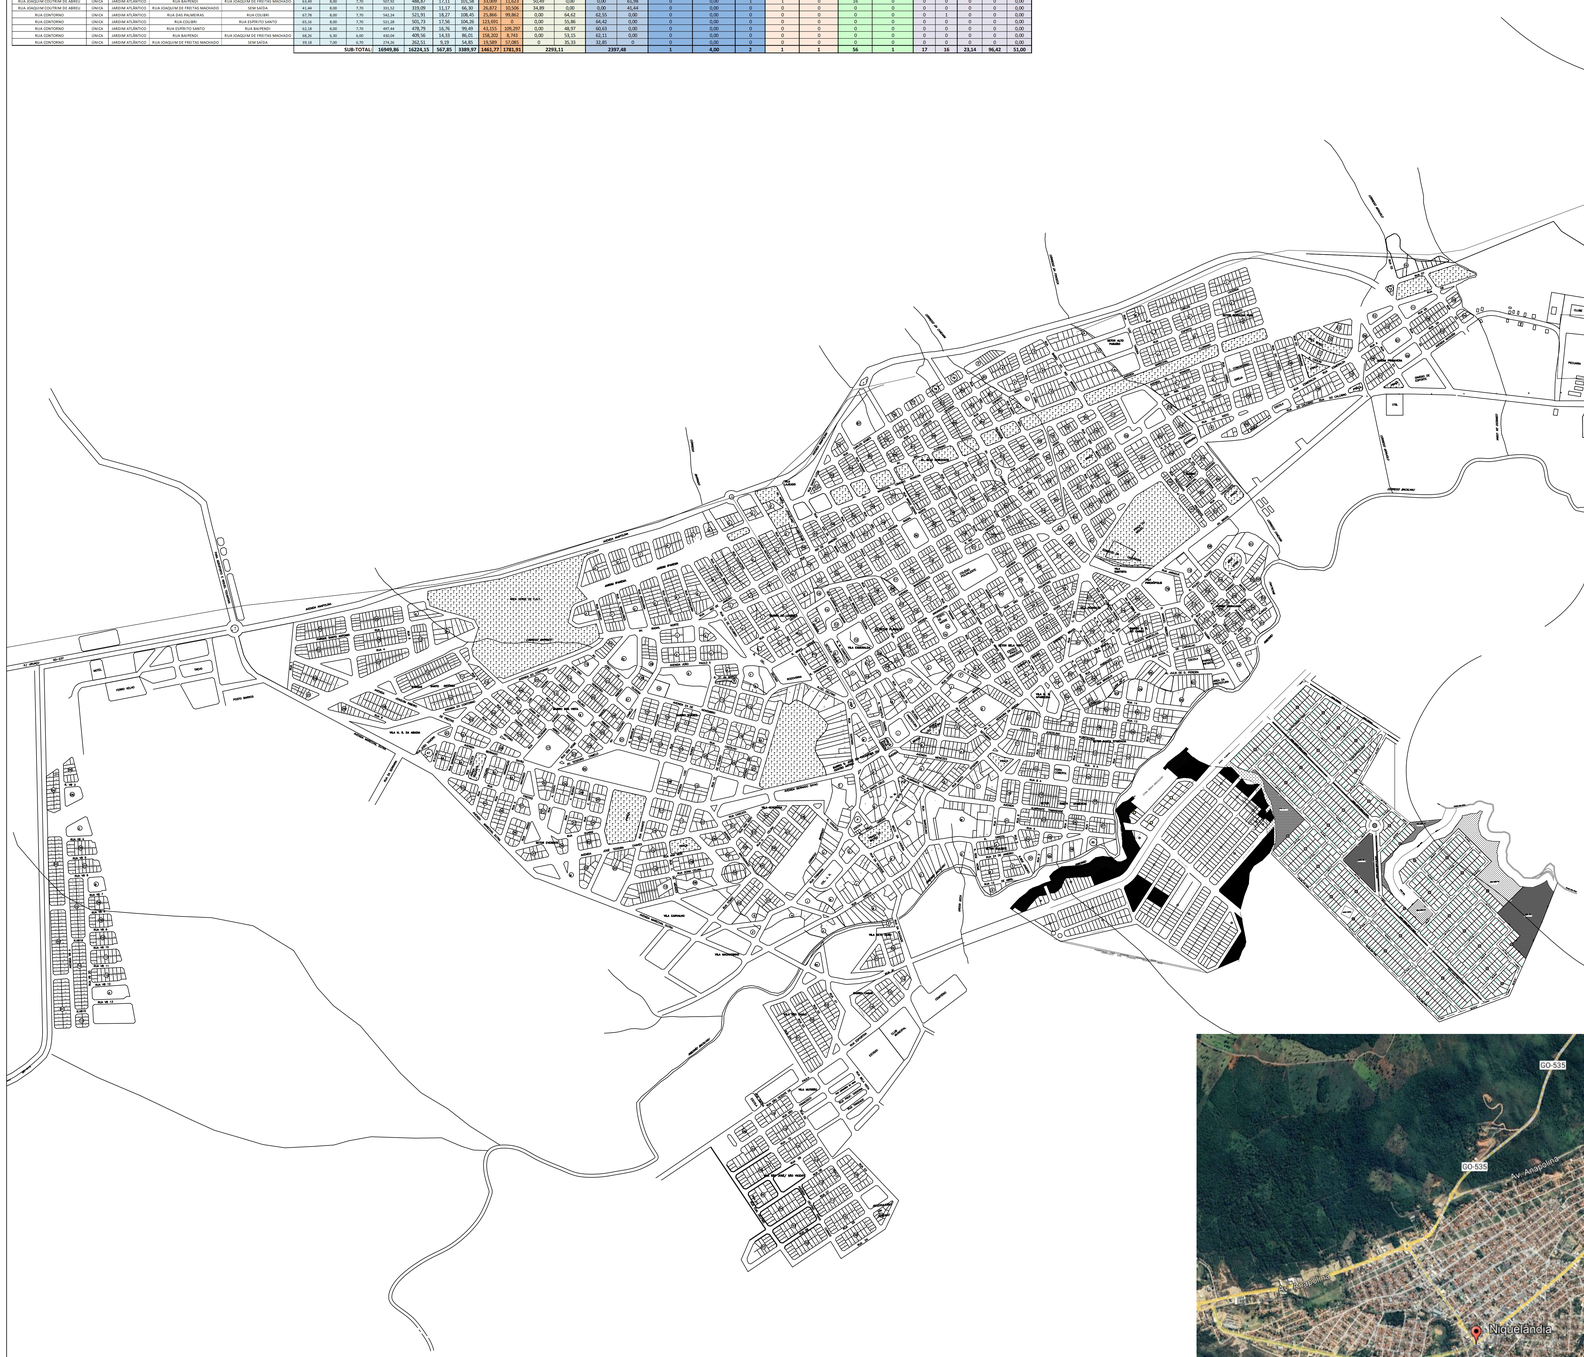
RUA COLÚMBIA
RUA MARANHÃO
RUA ESPÍRITO SANTO
RUA C. MORAIS DE BARROS
RUA RUI BARBOSA
RUA BAPENDI
RUA CONTORNO
RUA JOAQUIM COUTINHO DE ABREU
RUA JOAQUIM DE FREITAS MACHADO
AV. ANAPOLINA
AV. ANAPOLINA
AV. ANAPOLINA
AV. ANAPOLINA
GO-237
GO-535
GO-237
GO-535
AV. ANAPOLINA
AV. ANAPOLINA
AV. ANAPOLINA
AV. ANAPOLINA