



KM	ÁREA DE CORTE (m²)	ÁREA DE ATERRO (m²)	VOLUME DE CORTE (m³)	VOLUME DE ATERRO (m³)	VOL. DE CORTE ACUMULADO (m³)	VOL. DE ATERRO ACUMULADO (m³)
0+000,000	0,200	0,131	0,200	0,000	0,200	0,000
0+020,000	1,381	0,000	13,812	1,640	15,193	1,640
0+040,000	1,717	0,000	30,984	0,000	46,795	1,640
0+060,000	0,129	0,134	18,487	1,679	65,282	3,318
0+080,000	1,702	0,000	18,310	1,679	83,572	4,997
0+100,000	0,002	0,866	17,060	10,825	100,631	15,822
0+120,000	0,238	0,252	2,399	13,961	103,030	29,783
0+140,000	0,412	0,000	4,499	3,551	107,529	33,333
0+160,000	0,222	0,000	4,348	0,000	111,877	32,599
0+180,000	0,000	0,000	2,042	1,037	113,919	44,636
0+200,000	0,000	0,000	0,000	5,105	116,024	49,741
0+220,000	0,057	0,000	14,427	0,000	117,452	52,204
0+240,000	0,775	0,000	24,318	0,000	141,770	56,674
0+260,000	1,896	0,000	36,615	0,000	178,385	56,674
0+280,000	0,804	0,000	25,602	0,000	203,987	56,674
0+300,000	0,000	0,000	0,000	9,380	213,367	66,054
0+320,000	0,000	0,000	0,000	2,432	215,800	70,486
0+340,000	0,000	0,000	0,000	0,000	215,800	70,486
0+360,000	0,000	0,000	0,000	0,000	215,800	70,486
0+380,000	0,000	0,000	0,000	0,000	215,800	70,486
0+400,000	0,000	0,000	0,000	0,000	215,800	70,486
0+420,000	0,000	0,000	0,000	0,000	215,800	70,486
0+440,000	0,000	0,000	0,000	0,000	215,800	70,486
0+460,000	0,000	0,000	0,000	0,000	215,800	70,486
0+462,041	0,000	0,000	0,000	0,000	215,800	289,686

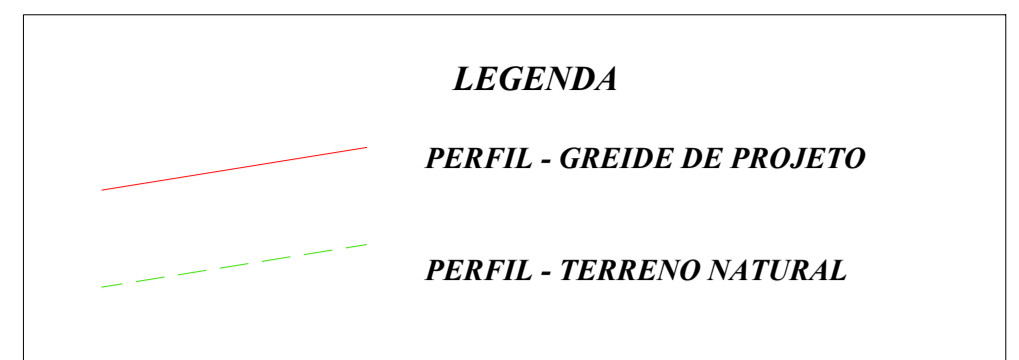

2 PERFIL LONGITUDINAL - RUA COLIBRI
ESCALA: V:1/100 H:1/1000

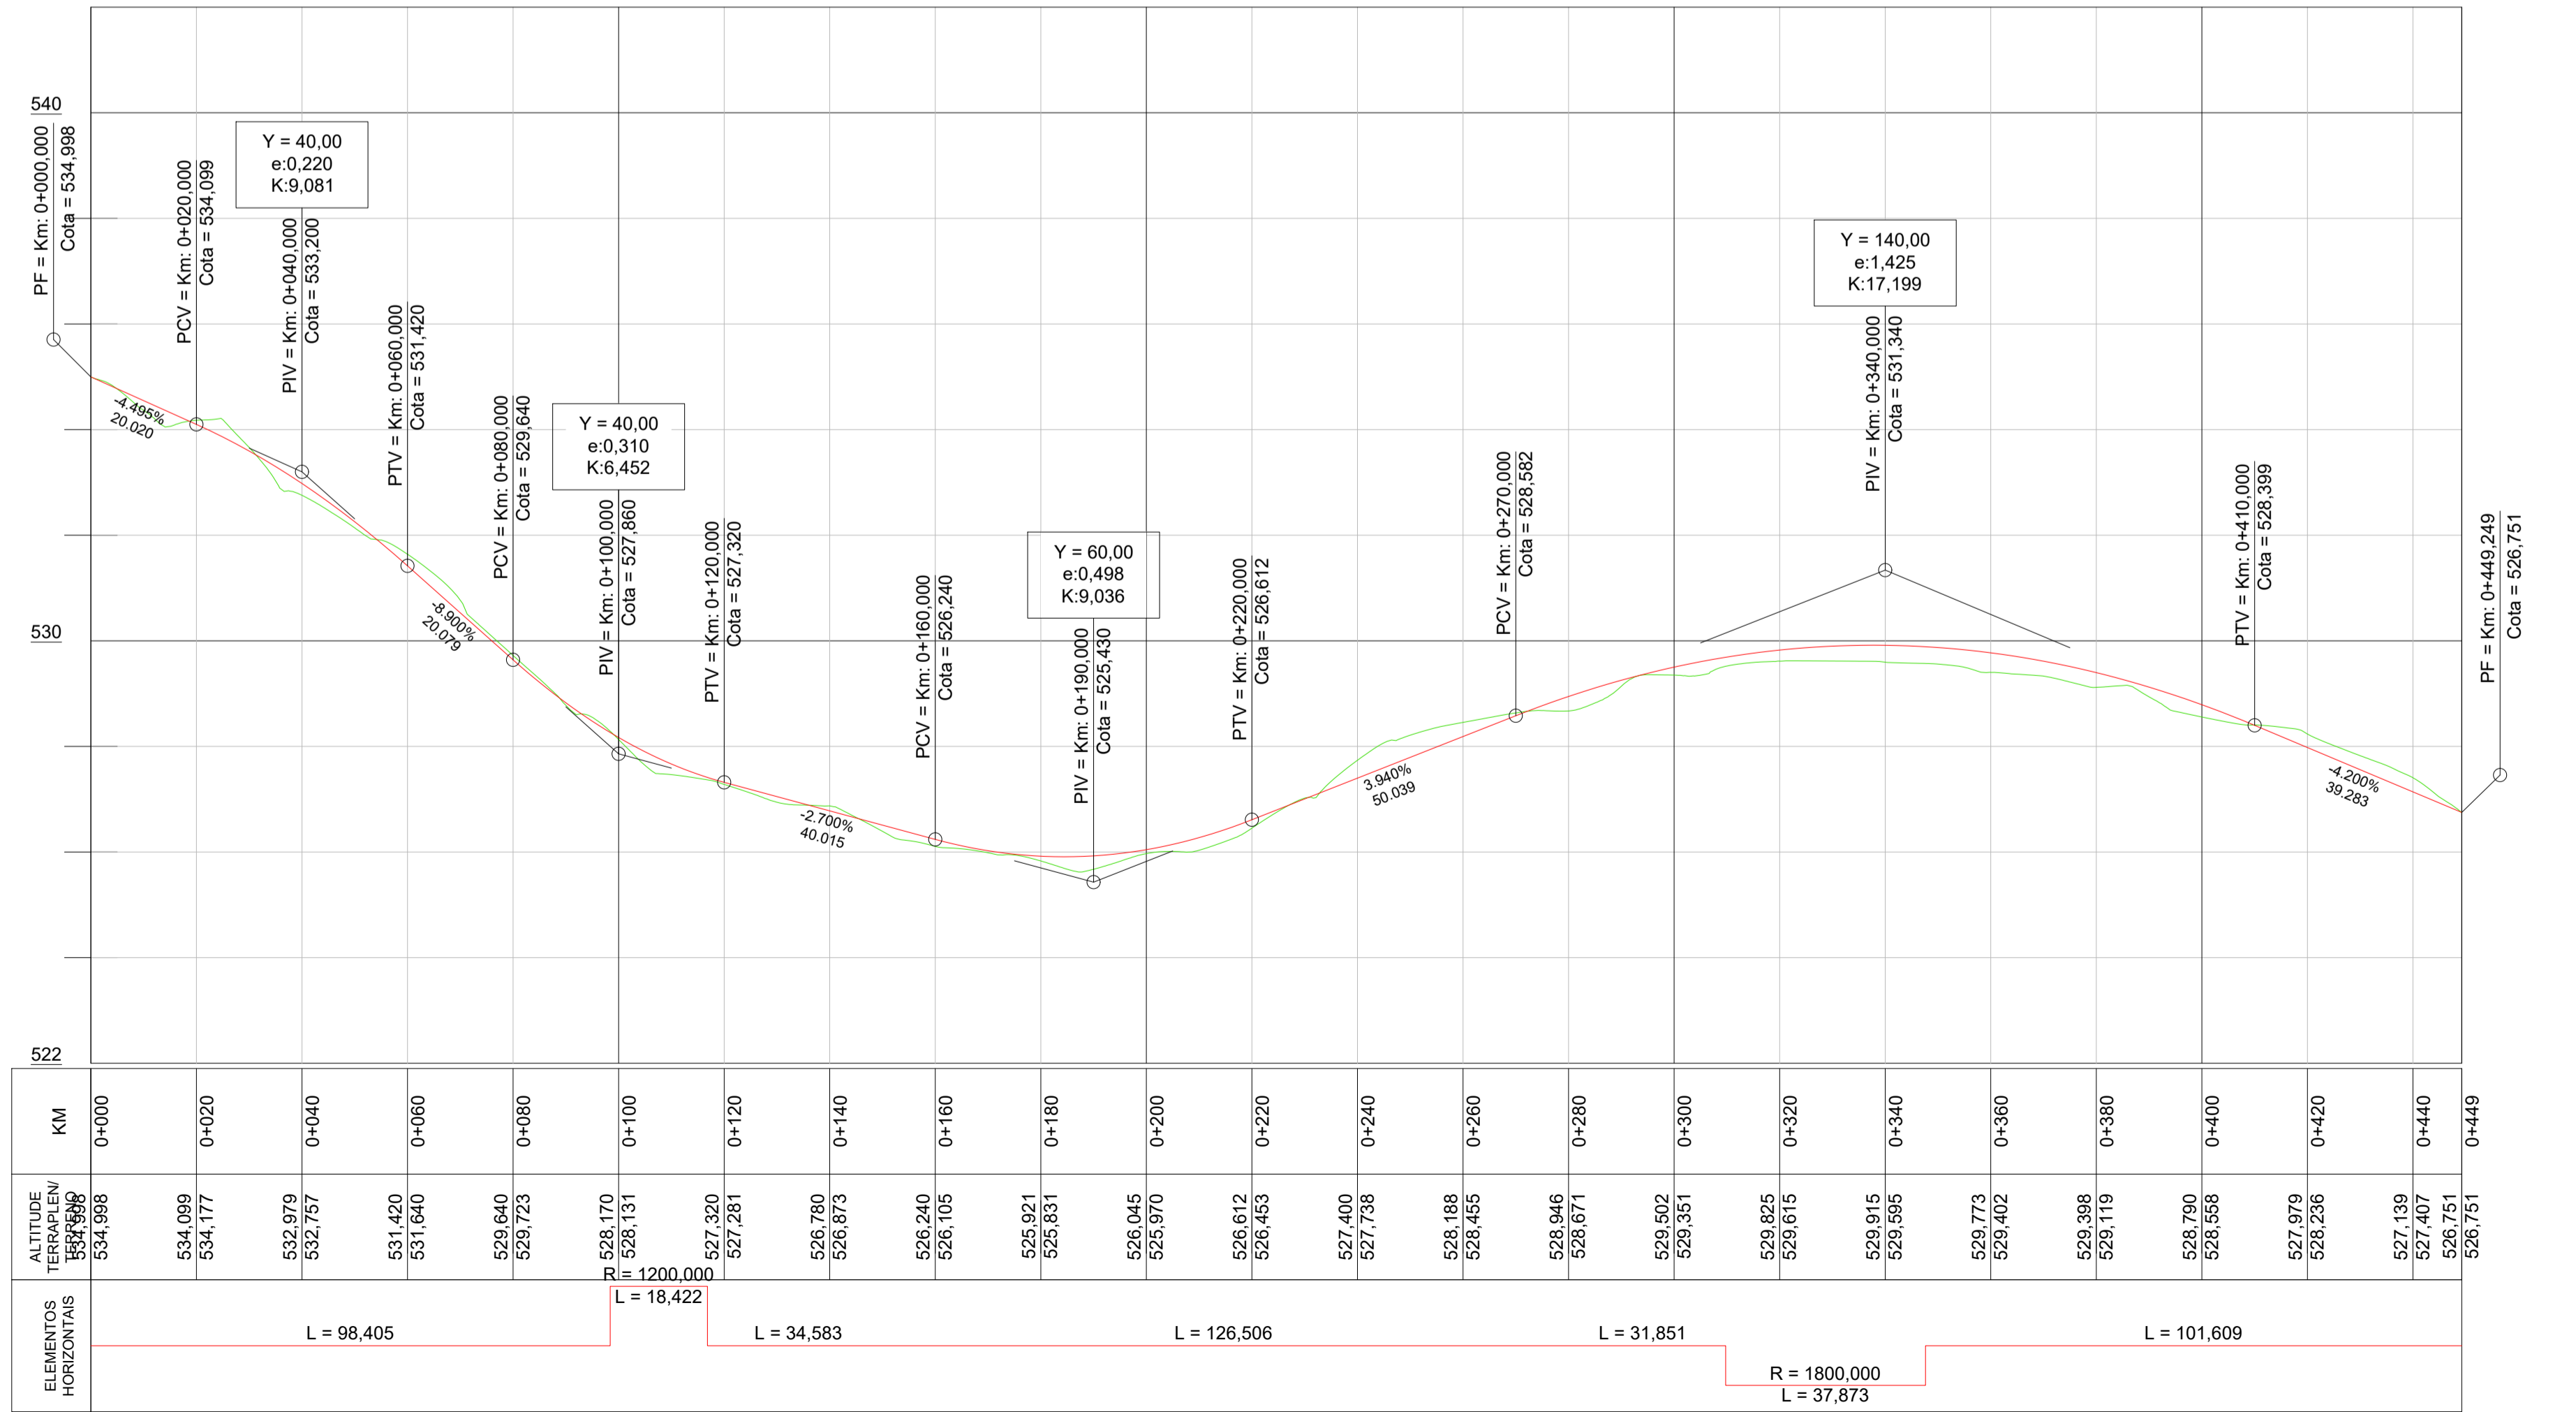

KM	ÁREA DE CORTE (m²)	ÁREA DE ATERRO (m²)	VOLUME DE CORTE (m³)	VOLUME DE ATERRO (m³)	VOL. DE CORTE ACUMULADO (m³)	VOL. DE ATERRO ACUMULADO (m³)
0+000,000	0,197	0,099	0,000	0,000	0,000	0,000
0+020,000	0,802	0,000	8,009	1,236	8,811	1,236
0+040,000	0,001	1,448	8,227	14,351	16,578	15,586
0+060,000	1,708	0,000	17,069	14,351	33,647	29,937
0+080,000	1,989	0,000	32,954	0,000	66,601	29,937
0+100,000	0,000	0,161	16,799	1,289	83,399	31,226
0+120,000	0,000	0,230	0,904	4,139	84,303	35,365
0+140,000	0,642	0,000	6,420	2,811	90,723	38,218
0+160,000	0,000	0,960	3,604	6,894	94,127	45,112
0+180,000	0,000	0,820	0,000	9,715	94,127	54,826
0+200,000	0,000	0,598	0,000	17,732	94,127	72,558
0+220,000	0,000	0,415	0,000	12,869	94,127	85,427
0+240,000	0,000	1,051	0,000	18,324	94,127	103,751
0+260,000	2,503	0,000	25,034	13,136	119,161	116,887
0+280,000	1,883	0,000	43,864	0,000	163,025	116,887
0+300,000	0,000	0,000	13,107	0,000	176,132	116,887
0+320,000	0,000	0,000	0,000	0,000	176,132	116,887
0+340,000	0,000	2,031	0,000	2,436	176,132	118,993
0+360,000	0,021	0,849	0,190	32,541	176,322	151,534
0+380,000	0,000	1,204	0,210	25,668	176,532	177,202
0+400,000	0,000	1,906	0,000	38,854	176,532	216,057
0+420,000	0,000	2,315	0,000	52,769	176,532	268,825
0+440,000	0,000	1,747	0,000	50,774	176,532	319,599
0+460,000	0,000	1,315	0,000	38,269	176,532	357,868
0+480,000	1,720	0,000	17,195	16,435	193,727	374,333
0+460,000	1,703	0,000	34,229	0,000	227,956	374,333
0+462,041	0,000	0,000	4,434	0,000	232,390	374,333

3 PERFIL LONGITUDINAL - RUA ESPÍRITO SANTO
ESCALA: V:1/100 H:1/1000

COORDENADAS GEOGRÁFICAS:
14°27'38.0"S 48°25'19.1"O

PREFEITURA DE NIQUELÂNDIA
Trabalho, Transparência e Transformação

PROJETO:
**PROJETO DE TERRAPLENAGEM
PAVIMENTAÇÃO DO SETOR JARDIM ATLÂNTICO DO
MUNICÍPIO DE NIQUELÂNDIA - GOIÁS**

OBRA: Pavimentação de Vias

DADOS ADICIONAIS:
 NÚMERO DA ART DO PROJETO: _____
 NÚMERO DO CONVÊNIO DO PROJETO: _____
 NÚMERO DO CONTRATO DE REPASSE: _____

DADOS DA OBRA
PROPRIETÁRIO: PREFEITURA MUNICIPAL DE NIQUELÂNDIA
ENDEREÇO: SETOR JARDIM ATLÂNTICO, NIQUELÂNDIA - GO, CEP: 76420-000

CONTEÚDO DESTA PRANCHA:
 Perfil Longitudinal - Rua Colibri;
 Perfil Longitudinal - Rua Espírito Santo;
 Quadros Volumes de Corte e Aterro;
 Legendas.

ASSINATURAS:
PROPRIETÁRIO: _____
AUTOR DO PROJETO: DENISE MOREIRA CARDOSO CREA: 1015803520

PRANCHA: 2/7 **DATA:** Nov./2025 **ESCALA:** Indicada