



O sumidouro dimensionado devera ser executado somente se o lençol freatico estiver a uma profundidade mínima de 5,5m do terreno natural (ensaio sondagem) e o solo possuir coeticiente de infiltração adequado para a execução de sumidouros (mínimo de 45 L/(m².dia), conforme NBR 13.969 e NBR 7.229. Caso os parâmetros de ensaios (sondagem e percolação) não forem os especificados, o projetista devera ser consultado. Em qualquer situação o executor devera apresentar laudo de sondagem e percolação.

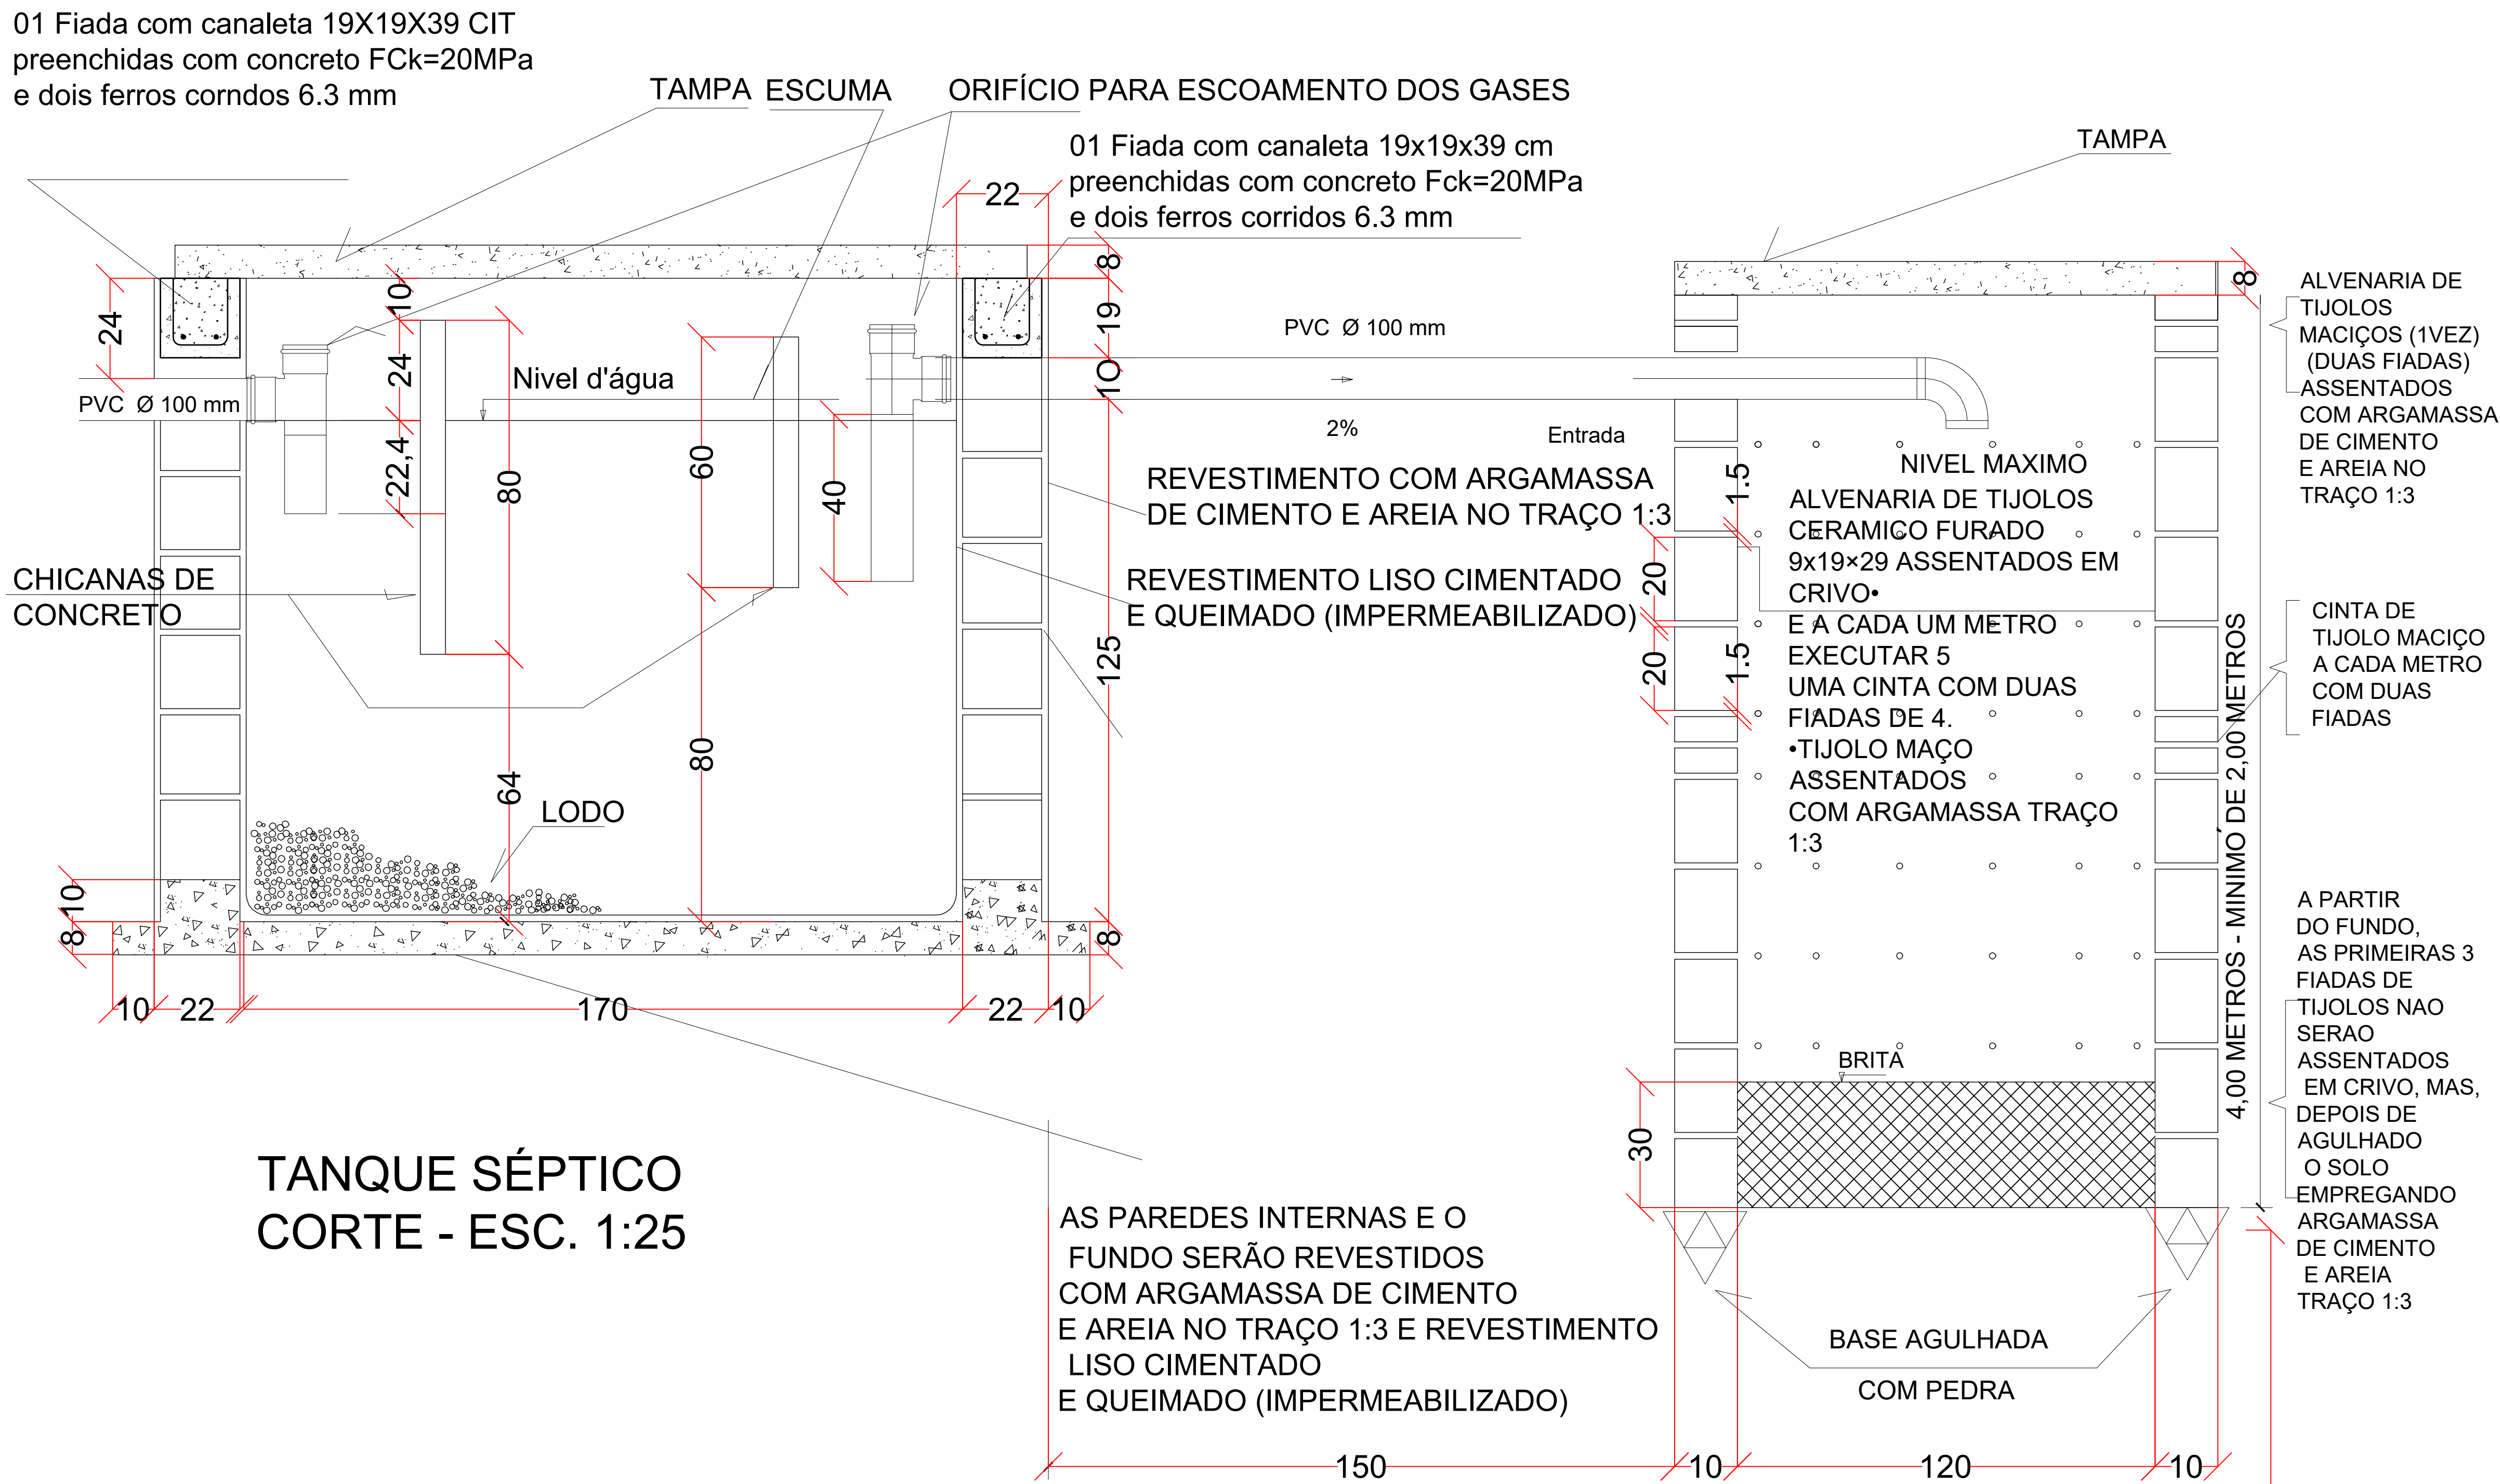


TANQUE SÉPTICO  
CORTE - ESC. 1:25

SUMIDOURO  
CORTE AA-ESC. 1:25

TANQUE SÉPTICO  
PLANTA BAIXA  
ESC. 1:30

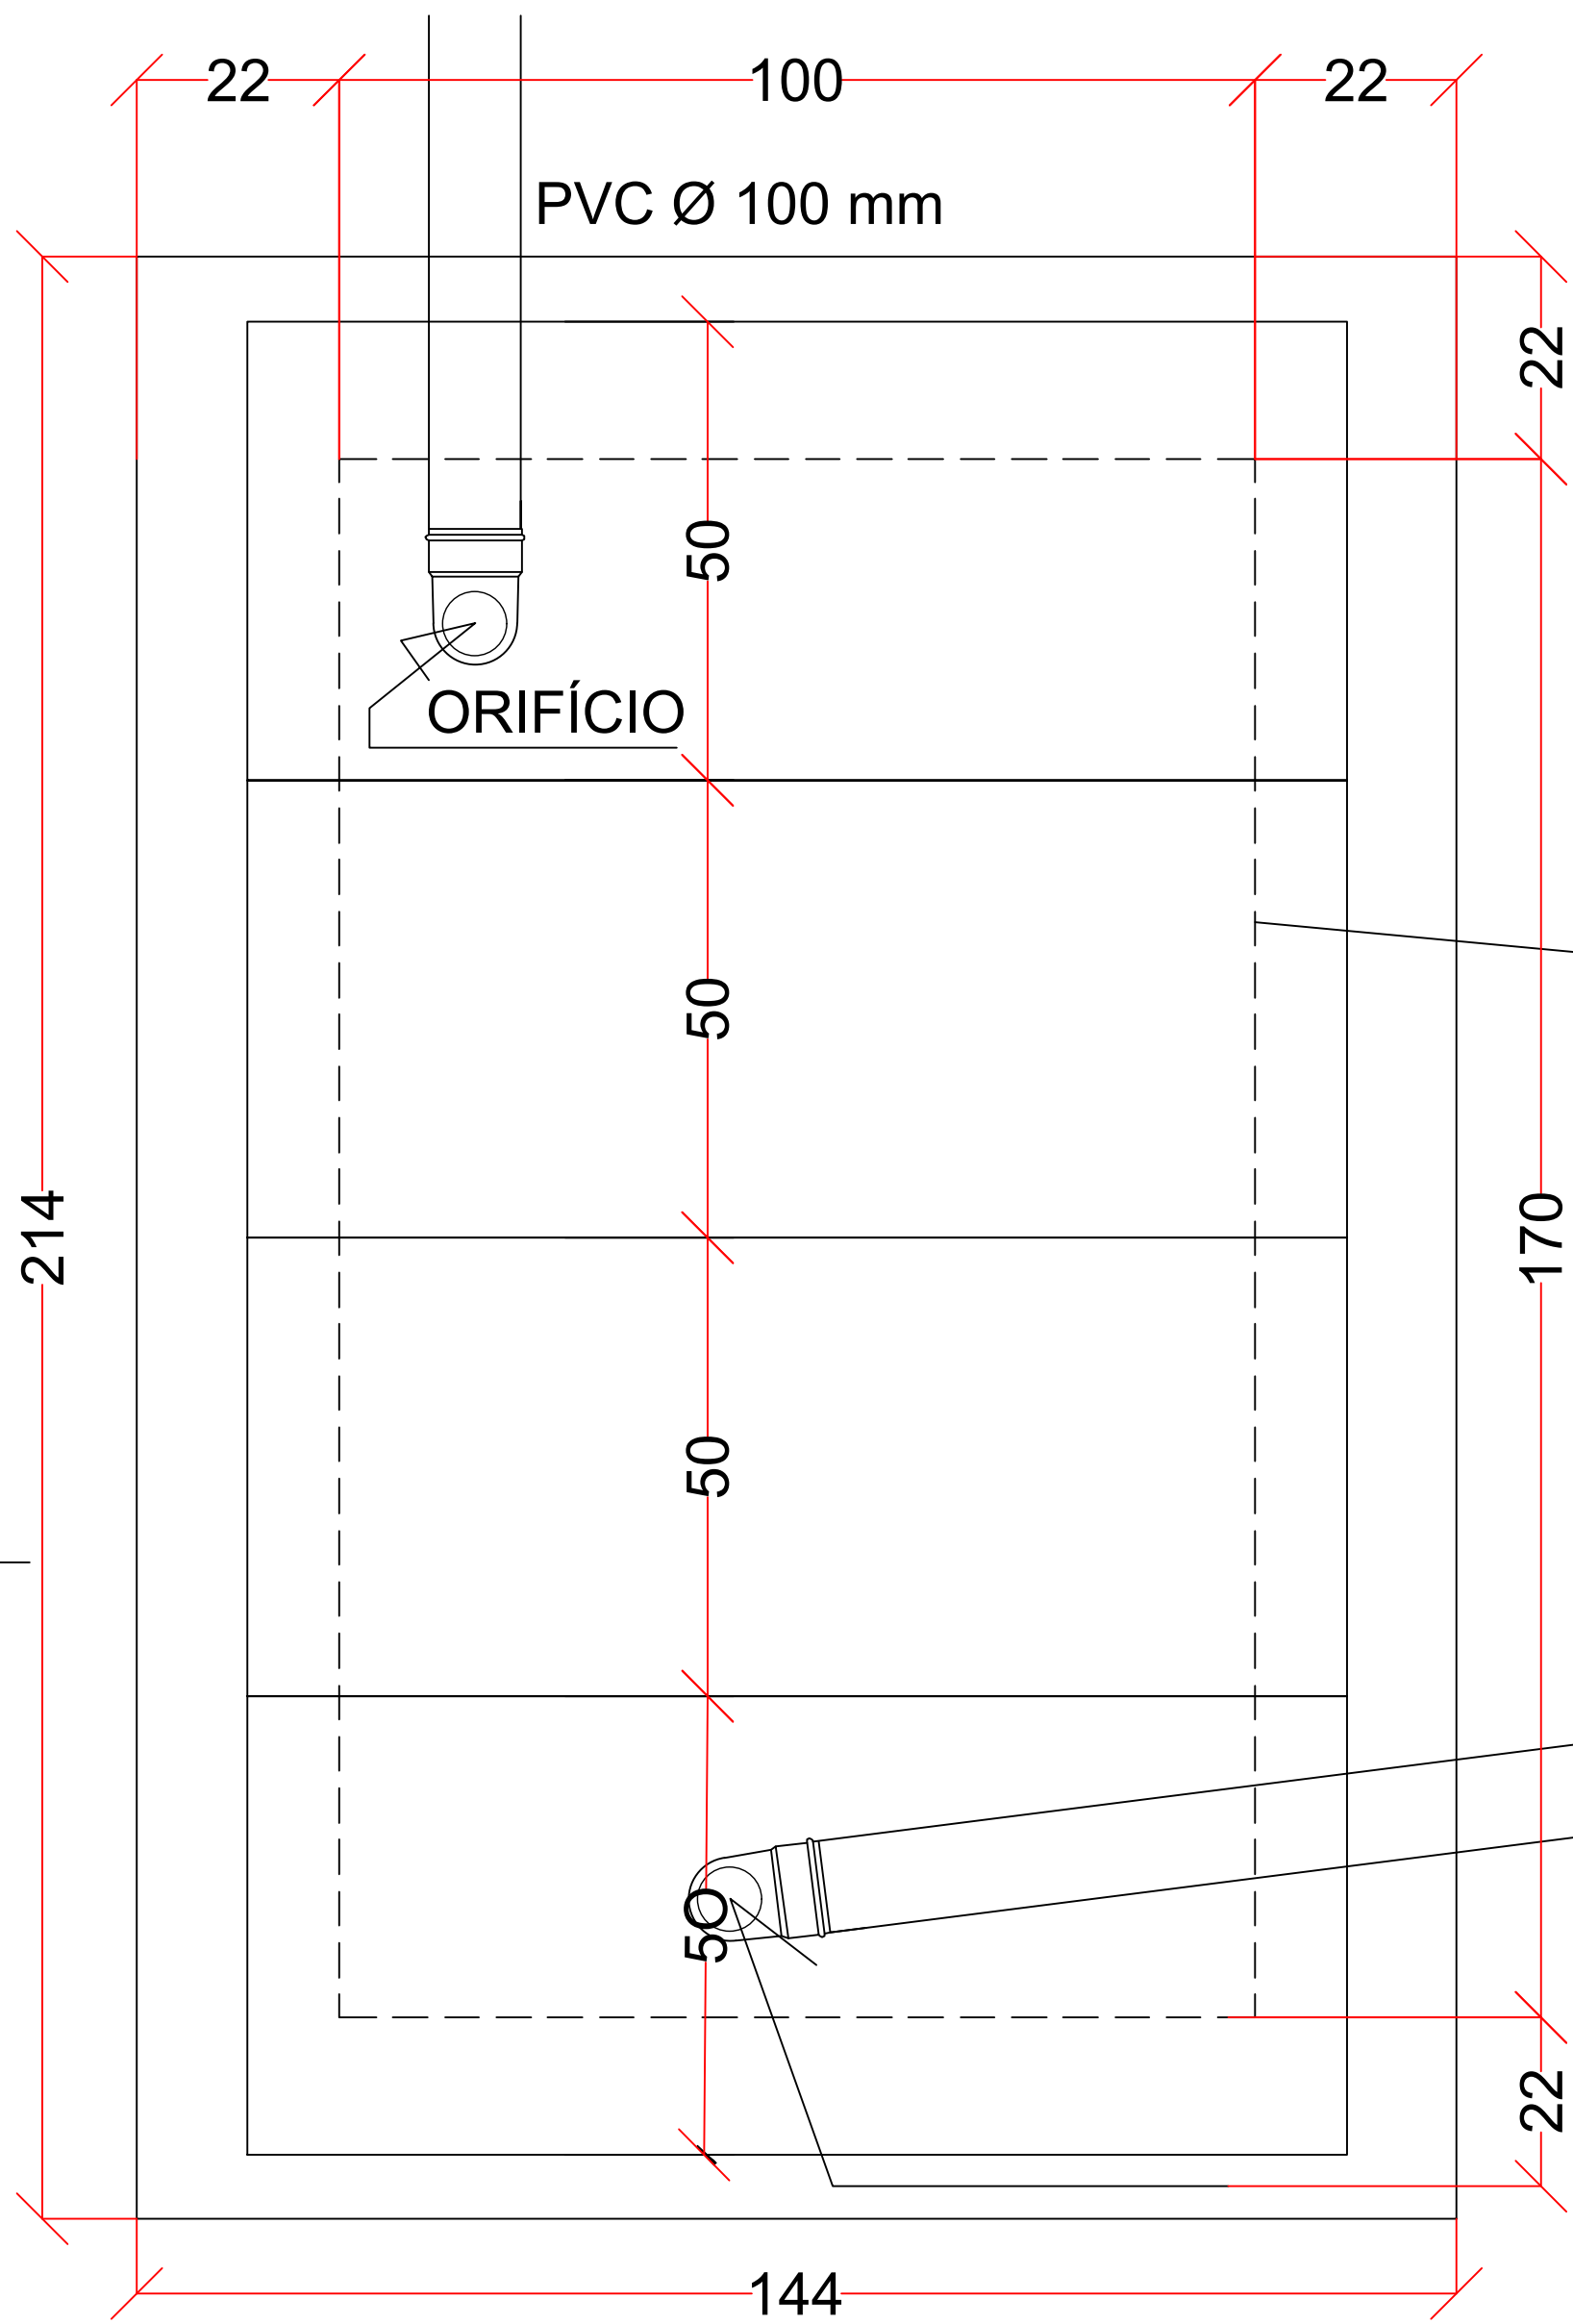

ALVENARIA DE BLOCOS DE CIMENTO DE LxHxC (19X19X39). COM CINTA DE AMARRAÇÃO DE CANALETA DE CONCRETO LxHxC(19x19x39)

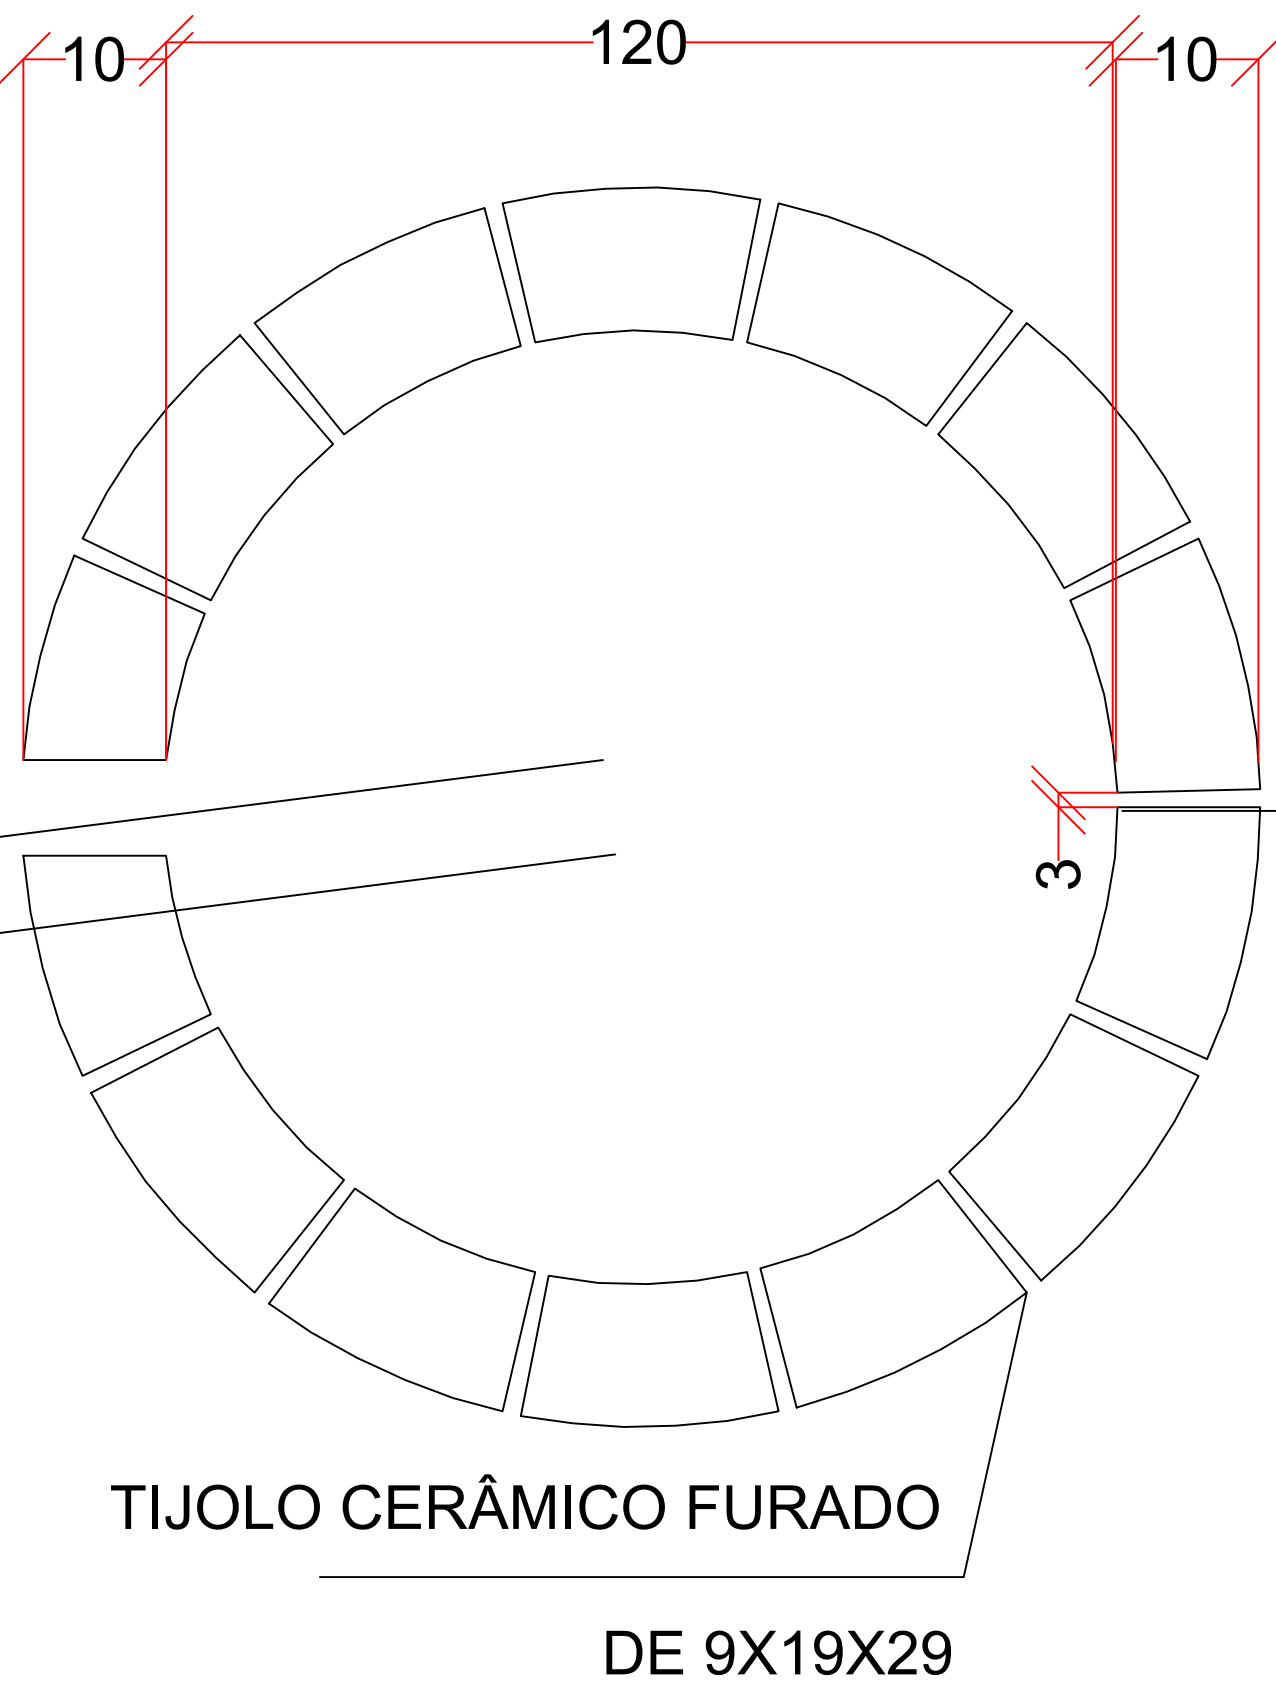

CINTAS DE ALVENARIA DE TIJOLOS MACIÇOS (1VEZ) ASSENTADOS COM ARGAMASSA DE CIMENTO E AREIA NO TRAÇO 1:3 VERCORTE AA

SUMIDOURO  
PLANTA BAIXA  
ESC. 1:30

PROJETO HIDROSSANITÁRIO  
CASAS DE INTERESSE SOCIAL  
PREFEITURA MUNICIPAL DE CAMPESTRE DE GOIÁS - GO



ENGENHARIA & CONSULTORIA  
EIRELI - ME  
CNPJ: 26.435.399/0001-27  
RUA C 236, S/N, QUADRA 002, LOTE 11, SALA 011  
CEP: 74.260-130 - GOIÂNIA - GO

PROPRIETÁRIO:  
PREFEITURA MUNICIPAL DE CAMPESTRE DE GOIÁS-GO  
CNPJ: 02.362.060/0001-01  
ESMERALDO CORREIA GUIMARÃES - PREFEITO MUNICIPAL  
AUTOR DO PROJETO:  
ENG CIVIL FELIPE MENDES RIBEIRO  
CREA: 011467060-0 GO

PROJETO APROVADO PELA PREFEITURA MUNICIPAL  
EM: 11/03/2025

OBRA: EXECUÇÃO DO PROJETO DE ARQUITETURA DE CASAS DE INTERESSE SOCIAL

ENDEREÇO:  
DIVERSAS RUAS DOS SETORES JARDIM DOS YPÊS, ALZIRA BARINCHELLI, BOA VISTA II E II, CAMPESTRE DE GOIÁS - GO

CONTEÚDO: SUMIDOURO

COORDENADAS: X

Nº DO CONTRATO: 970508/2024

Nº DO ART: 102020254275

ÁREAS:	Nº DE PAVIMENTOS:	ESCALA:	FOLHA:
ÁREA DO TERRENO: 144,00m²	ÚNICO	INDICADA	4/4
ÁREA CONSTRUÍDA: 43,81m²	DATA: MARÇO / 2025	REVISÃO: 0	