





CAMPO DE FUTEBOL

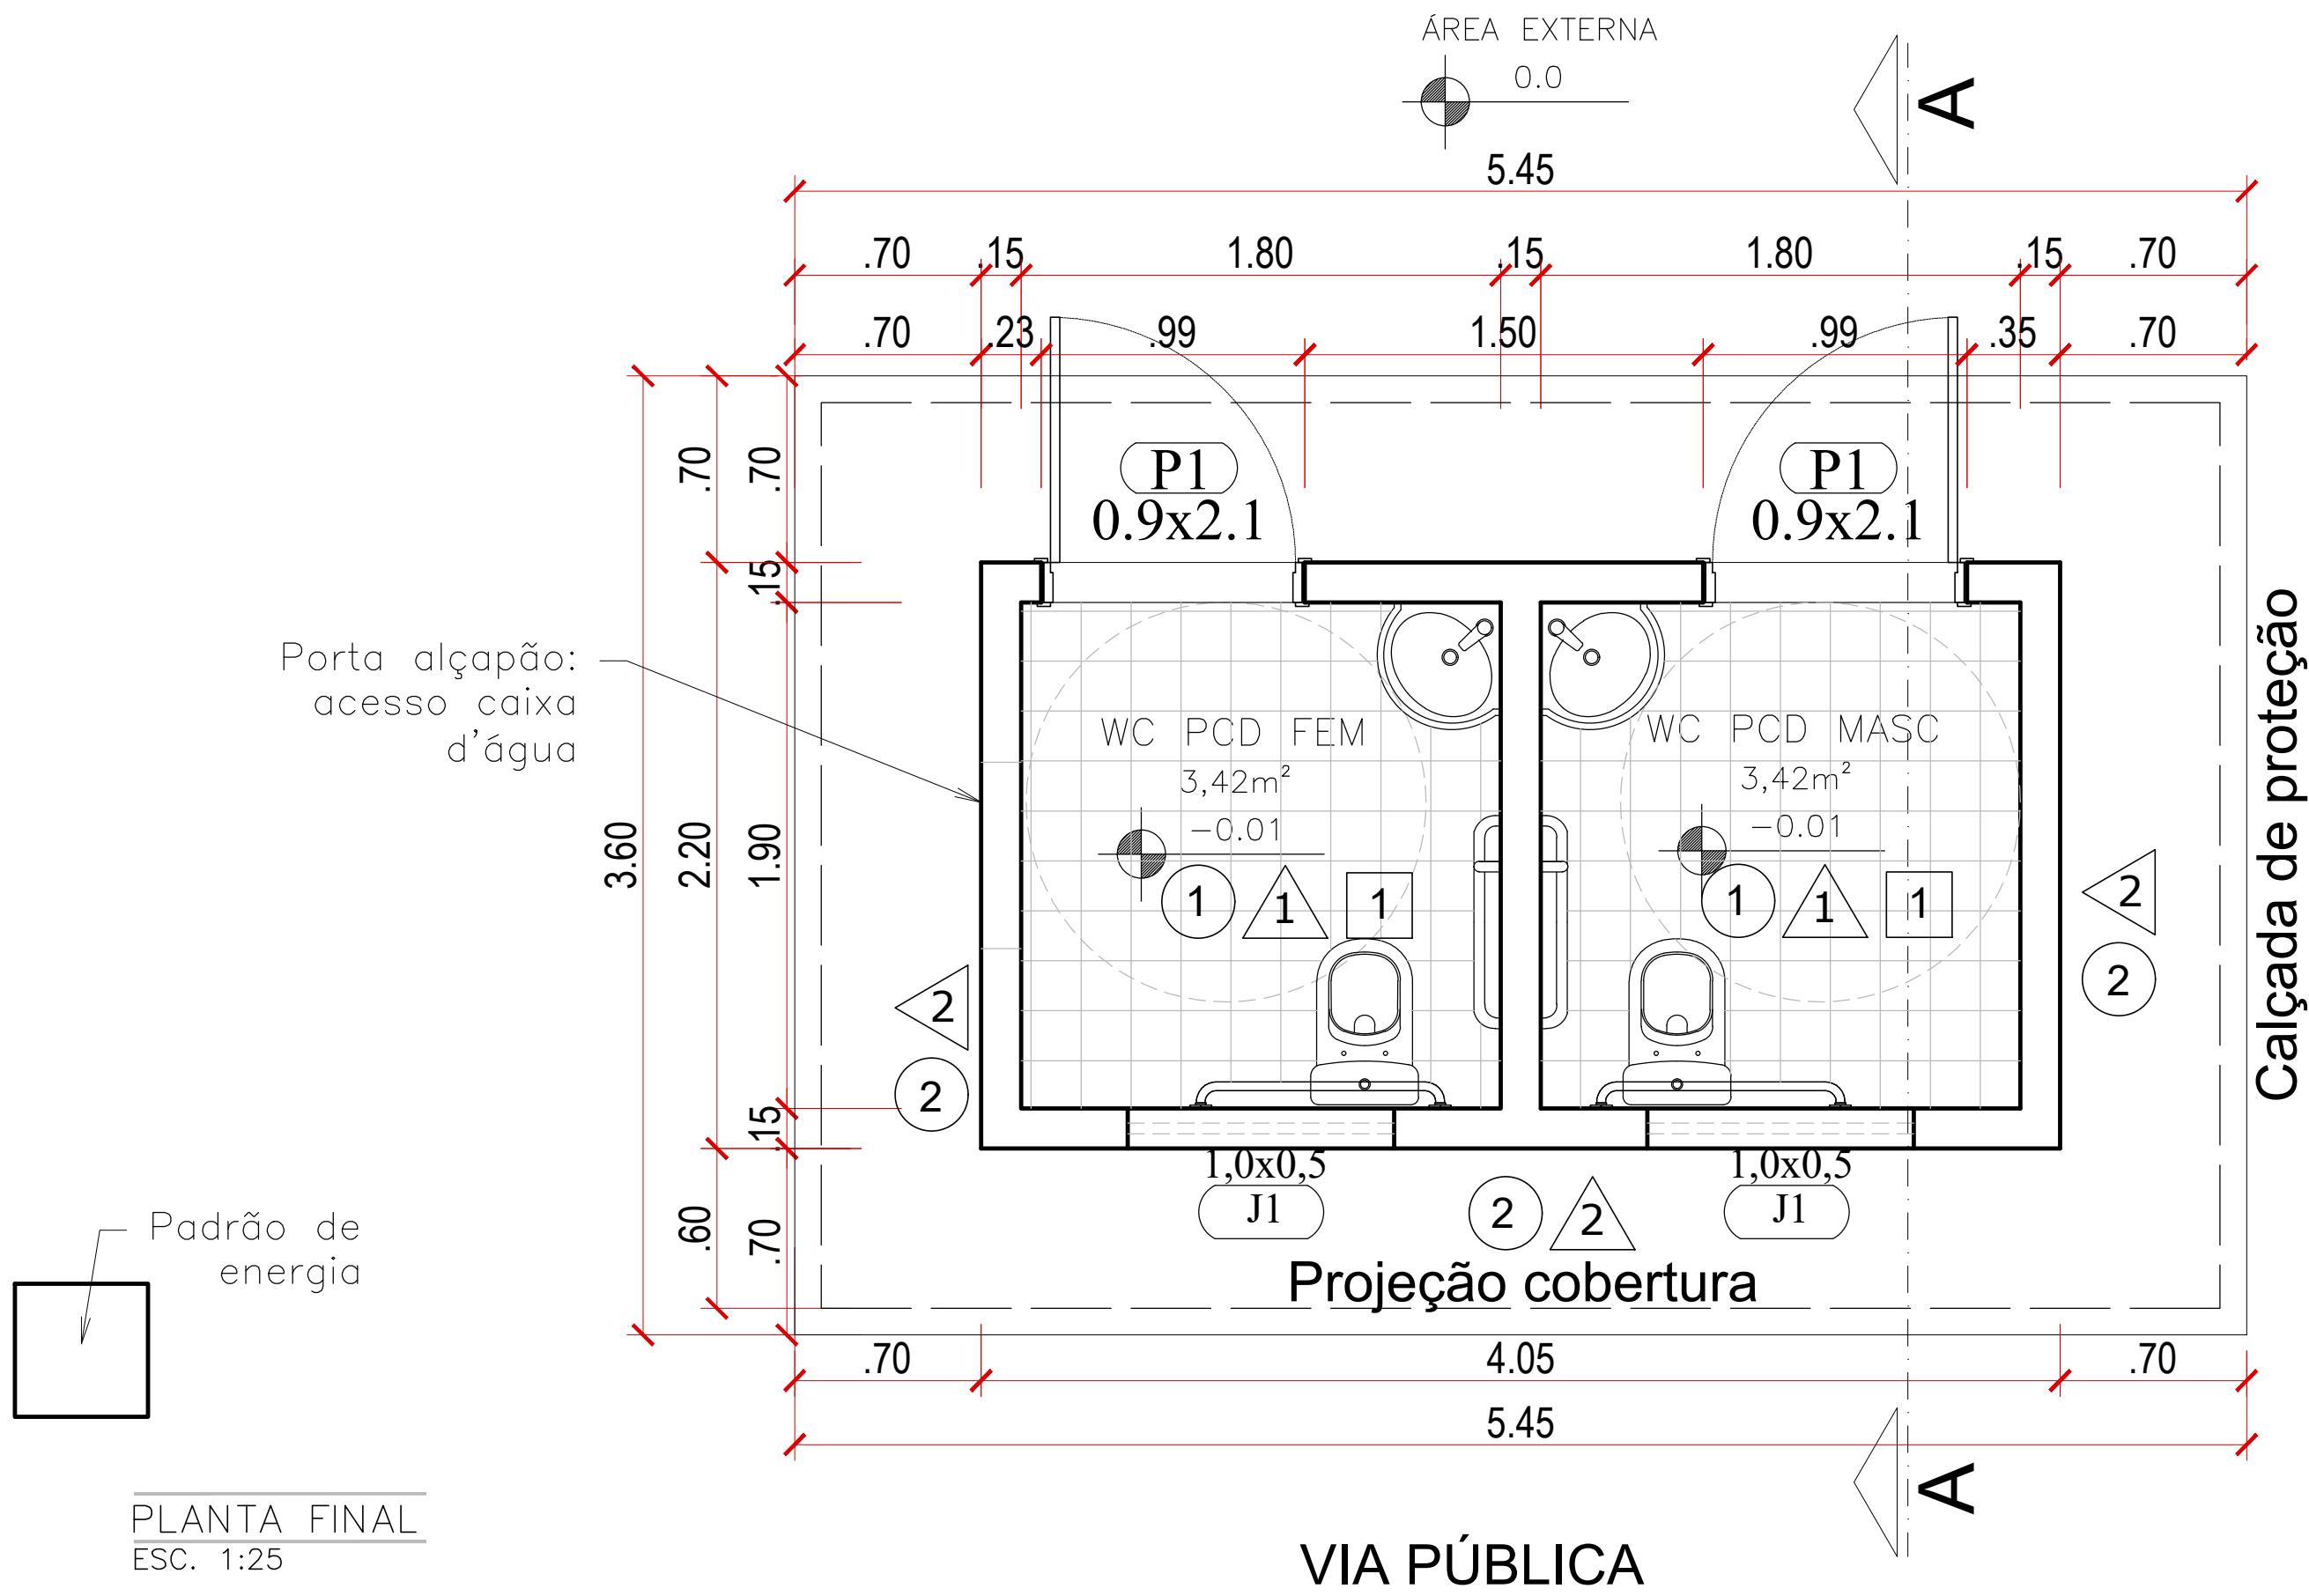

PLANTA FINAL
ESC. 1:25


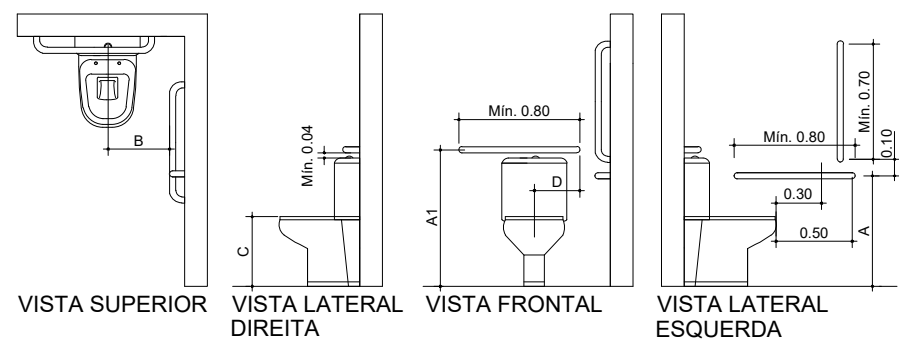


LEGENDA			
Cotas	Adulto (m)	Infantil (m)	
A	0.75	0.60	
A1	0.89	0.72	
B	0.40	0.25	
C*	0.46	0.36	
D	0.30	0.15	

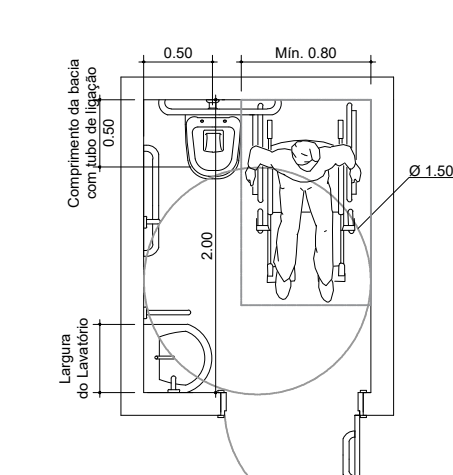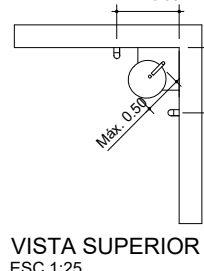

PLANTA
Obs: 1 Instalar Alarme Sonoro
2 Bacia sanitária s/ abertura frontal
3 Porta-Objeto junto à bacia sanitária


BANHEIRO ACESSÍVEL
SEM ESCALA

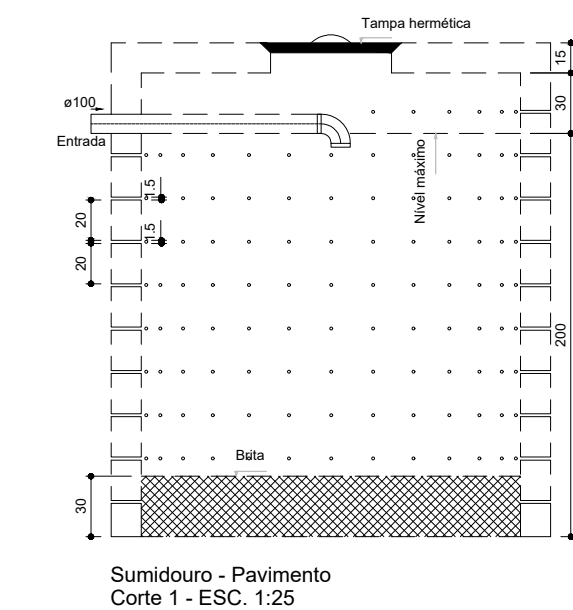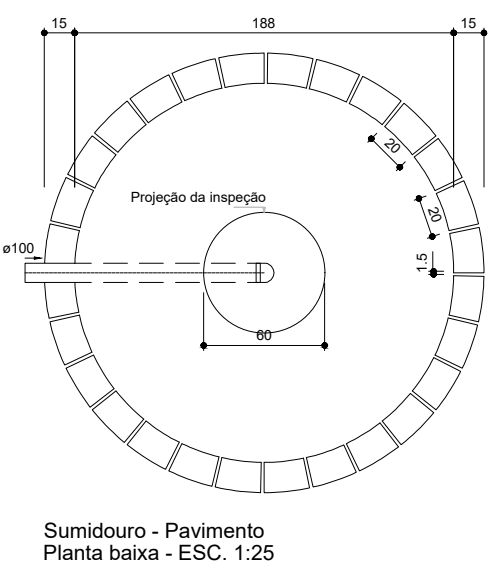


NOTAS:

- EXECUTAR BANHEIROS ACESSÍVEIS DE ACORDO COM A NORMA NBR 9050/20 PRESENTE EM PROJETO;
- COBERTURA EM TELHA CERÂMICA, COM INCLINAÇÃO DE 30%;
- REVESTIMENTO CERÂMICO NAS PAREDES INTERNAS ATÉ ALTURA 1,60M;
- REVESTIMENTO CERÂMICO NO PISO INTERNO;
- EXECUTAR CALÇADA DE PROTEÇÃO AO REDOR DOS BANHEIROS, CONFORME PROJETO;
- USAR BARRAS DE APOIO NOS SANITÁRIOS CONFORME NORMA NBR 9050/20;
- PREVER CAIXA D'ÁGUA DE 500L;
- PREVER FOSSA SÉPTICA E SUMIDOURO;



OBSERVAÇÃO:
A OBRA SERÁ EXECUTADA EM DUAS ETAPAS, ESTANDO EXCLUSO DESTA PRIMEIRA ETAPA OS ITENS DE ACABAMENTOS, CONFORME PLANILHA ORÇAMENTÁRIA

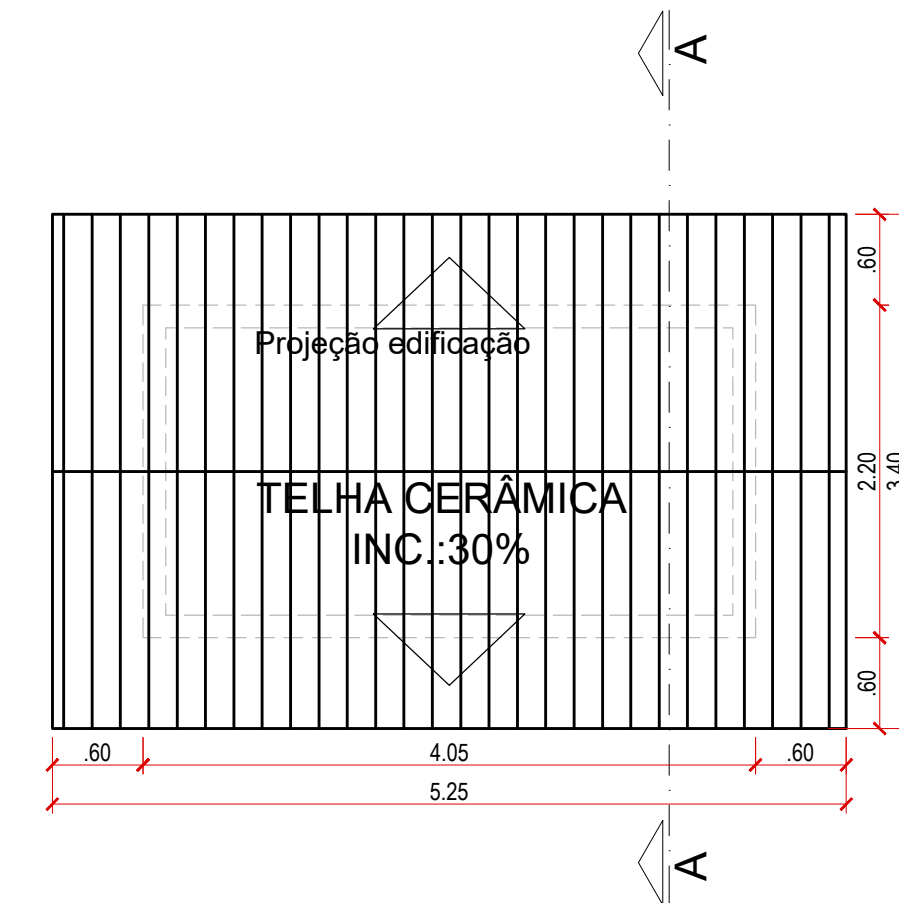


PLANTA DE COBERTURA FINAL
ESC. 1:50

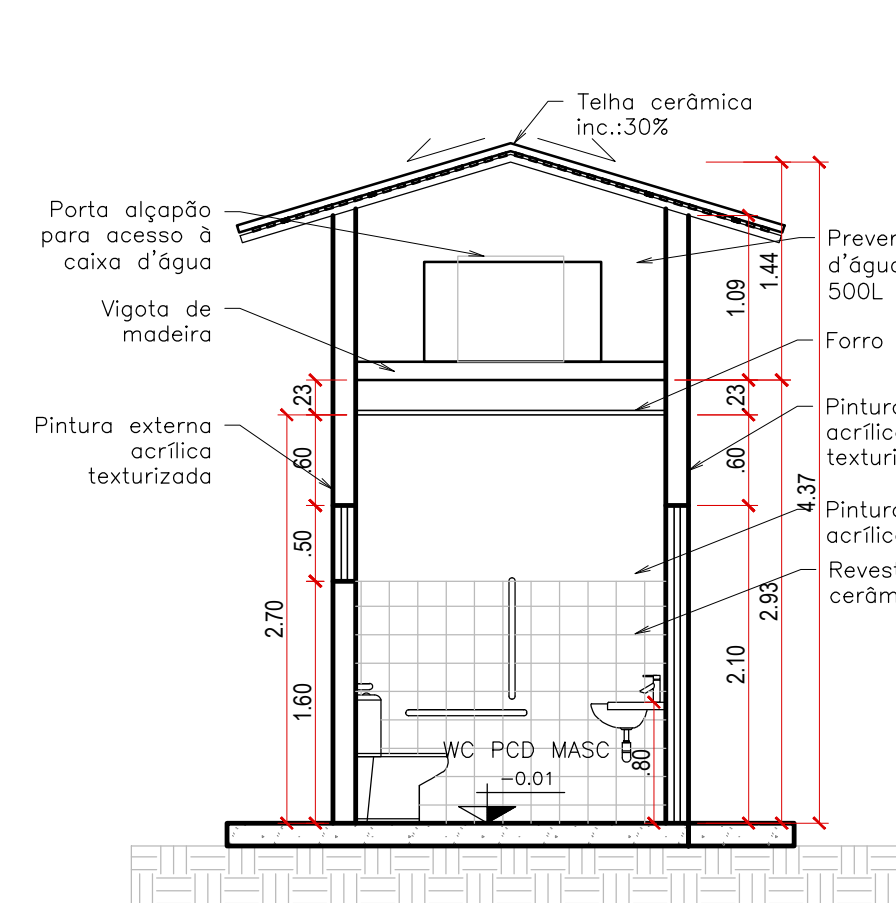

CORTE AA
ESC. 1:50

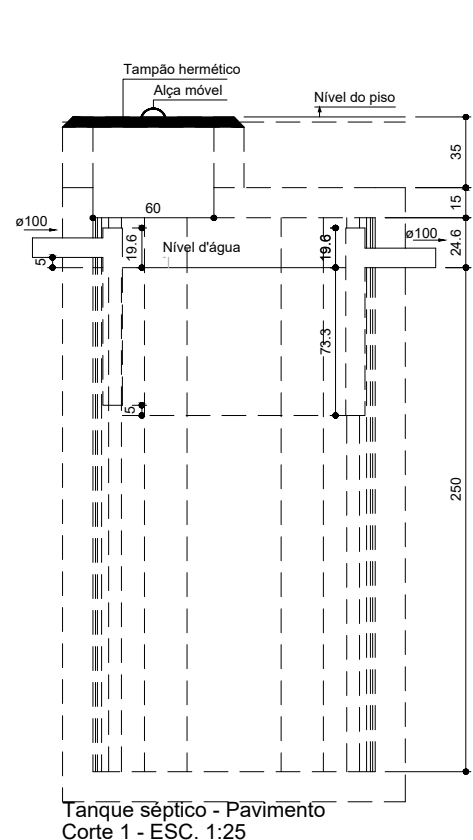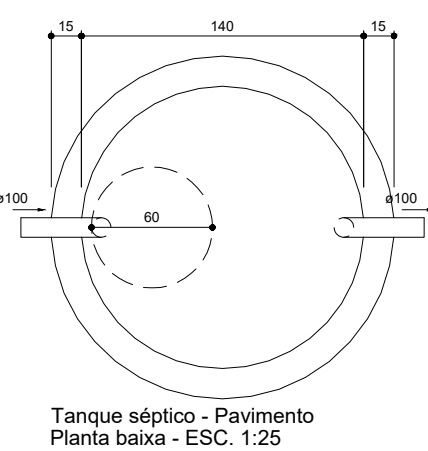


LOCALIZAÇÃO
16°20'7.28"S / 50° 4'41.51"O

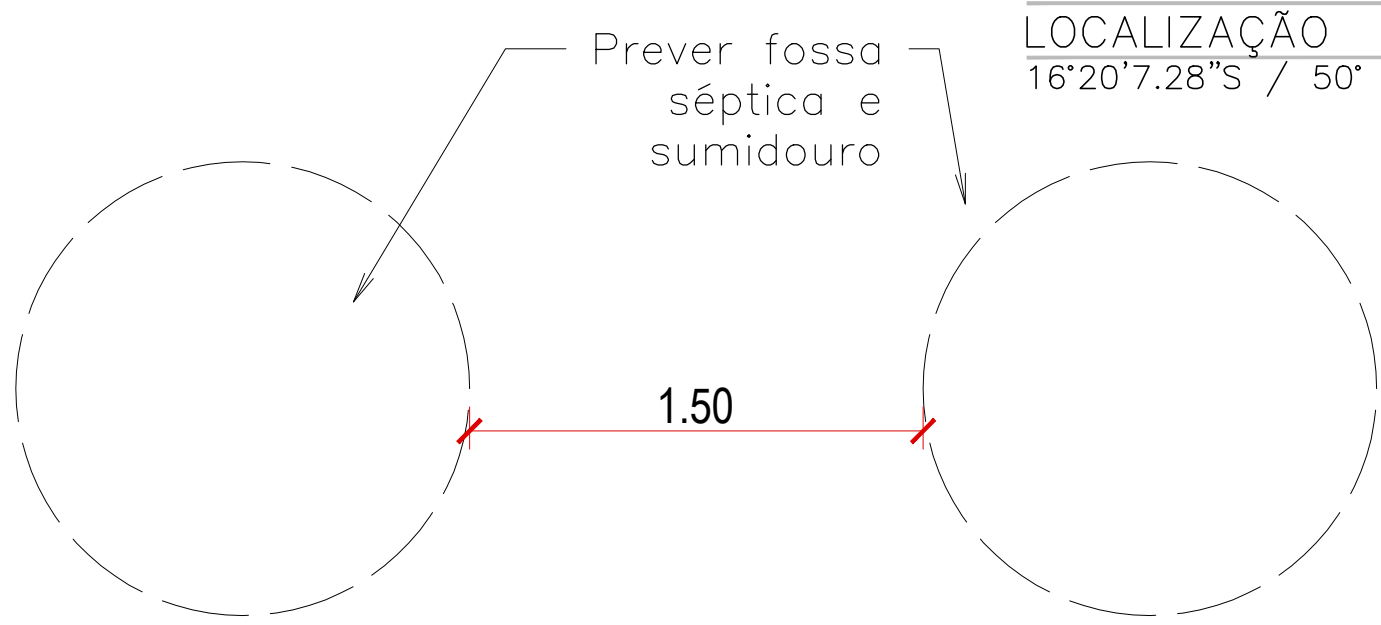

LEGENDA ACABAMENTOS	
PISO	
①	PISO CERÂMICO 45X45 cm PEI SUPERIOR OU IGUAL A 4
②	CALÇADA DE PROTEÇÃO
PAREDE	
△	REVESTIMENTO CERÂMICO 33X45 ATÉ A ALTURA DE 1,60M
△	PINTURA ACRILICA TEXTURIZADA EM COR PADRÃO DO MUNICÍPIO
CASO NÃO ENCONTRADO AS CORES E MATERIAIS ESPECIFICADAS, DEVE-SE ENTRAR EM CONTATO COM O FISCAL DE OBRA RESPONSÁVEL	
TETO	
①	COBERTURA EM TELHA CERÂMICA COM FORRO PVC

QUADRO DE ABERTURAS					
NOME	DIMENSÕES (LXA)	PEITORIL	TIPO	MATERIALIDADE	QUANTIDADE
J1	100X50	160	MÁXIM-AR	BLINDEX	02
P1	90X210		ABRIR	ALUMÍNIO GALVANIZADO, PINTURA ESMALTE	02
P2	70X70	355	ABRIR	ALUMÍNIO	01

APROVAÇÃO:

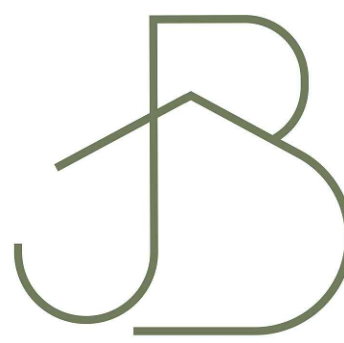

JB ENGENHARIA E ASSESSORIA
jb.engenharia.assessoria@gmail.com

REVISÃO	DATA	MODIFICAÇÃO
01	DTR1	MOD1
02	DTR2	MOD2
03	DTR3	MOD3
04	DTR4	MOD4



ARQUITETURA

CLIENTE	PREFEITURA MUNICIPAL DE ANICUNS			
OBRA	CONSTRUÇÃO DE BANHEIROS CAMPO CHOUPANA			
ENDEREÇO	RUA BOA VISTA, ESQ AV. VERBINO BAIANO DISTRITO DE CHOUPANA, ANICUNS, GOIÁS			
REFERENTE	PLANTA BAIXA PLANTA DE COBERTURA CORTE QUADRO DE ACABAMENTOS E ESQUADRIAS			
ÁREAS	ÁREA CONSTRUÍDA: 17,85M²			
A.R.T.	ENG CIVIL HUGO ANTUNES CAMPOS CREA 21.540/D-GO			Prancha N° 1/1
Desenho	Revisão	Tamanho	Escala(s)	
Arq.ª Martha Francisca	FOLHA	100	Unidade(s) metros	DATA NOVEMBRO/2025
PREFEITURA MUNICIPAL DE ANICUNS 02.282.368/0001-53				ART N° 0

Os direitos autorais deste projeto pertencem aos engenheiros acima citados.
É proibida a sua reprodução, modificação e/ou alteração conforme LEI 5.968 ART.25