


PLANTA DA EDIFICAÇÃO E LOCAÇÃO

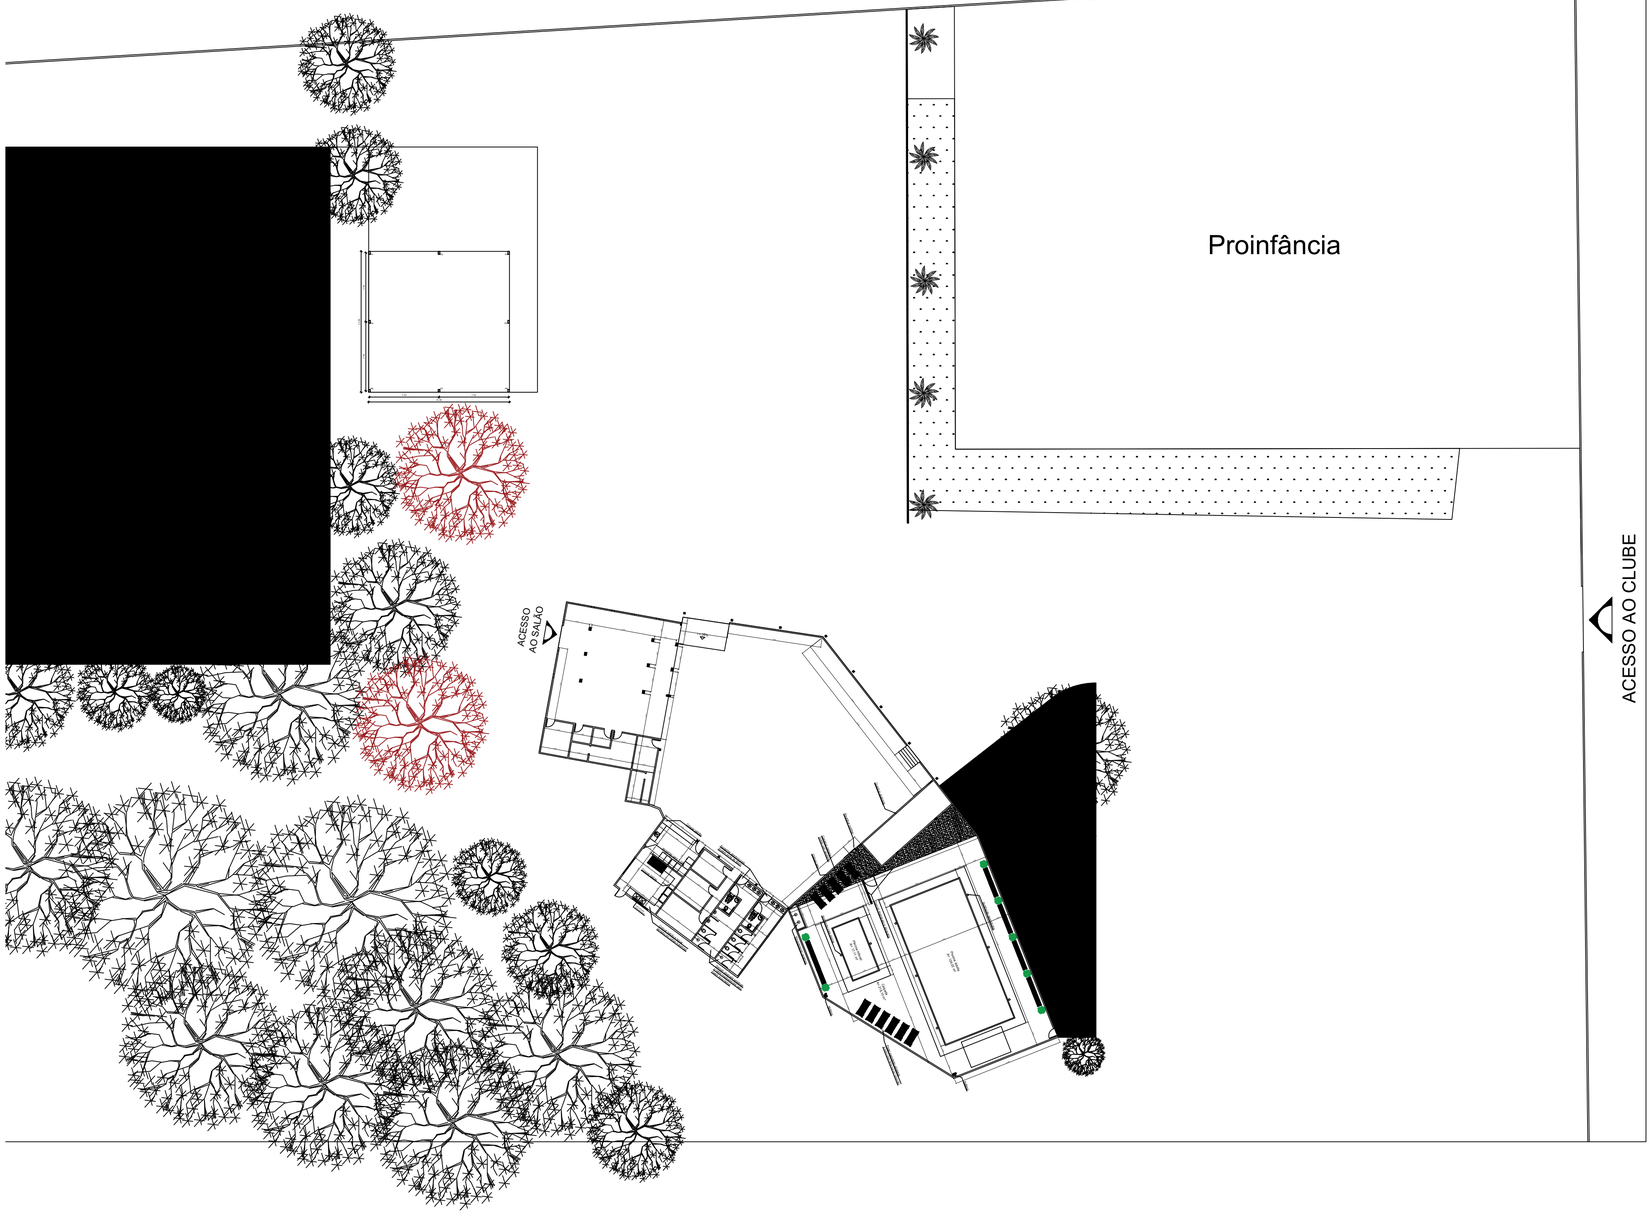


| REF | PERFIL | KG/M | COMP. LINEAR (M) | PESO (KG) |
|---|---|---|---|---|
| BANZO | U 150X50X2,66 | 4,97 | 99,72 | 495,61 |
| MONTANTE | U 140X40X2,66 | 4,37 | 36,87 | 161,12 |
| DIAGONAL | U 140X40X2,66 | 4,37 | 60,45 | 264,17 |
| TRAVAMENTO | UE 100X50X17X2,66 | 4,45 | 57,2 | 254,54 |
| TERÇA | UE 200X75X25X2,66 | 7,82 | 222,6 | 1740,73 |
| PILAR | UE 300X85X25X3,00 | 11,78 | 81,6 | 961,25 |
| VIGA | UE 200X75X25X2,66 | 7,82 | 56,4 | 441,05 |
| | | | **TOTAL** | **4318,47** |

| ESTACAS | | | | | |
|---|---|---|---|---|---|
| AÇO | POSIÇÃO | BITOLA | QUANTIDADE | COMP. (CM) | TOTAL (CM) |
| 50A | 1 | 10.0 | 32 | 300 | 9600 |
| 60B | 2 | 5.0 | 160 | 145 | 23200 |

| BLOCOS | | | | | |
|---|---|---|---|---|---|
| AÇO | POSIÇÃO | BITOLA | QUANTIDADE | COMP. (CM) | TOTAL (CM) |
| 50A | 1 | 10.0 | 48 | 345 | 16560 |
| 50A | 2 | 6.3 | 80 | 316 | 25280 |
| 50A | 3 | 10.0 | 48 | 349 | 16752 |

| CONTRAVENTAMENTO | | | | | |
|---|---|---|---|---|---|
| AÇO | POSIÇÃO | BITOLA | QUANTIDADE | COMP. (CM) | TOTAL (CM) |
| 50A | 1 | 12.5 | 8 | 950 | 7600 |
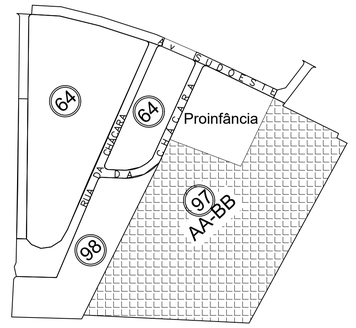
| RESUMO | | | |
|---|---|---|---|
| AÇO | BITOLA | COMP. (M) | TOTAL (KG) |
| 60B | 5.0 | 232 | 35,73 |
| 50A | 6.3 | 252,8 | 61,94 |
| 50A | 10.0 | 429,12 | 264,77 |
| 50A | 12.5 | 76 | 73,19 |

| VOLUME DE CONCRETO | |
|---|---|
| ESTACAS | 2,96 |
| BLOCOS | 5,12 |

# PROJETO DE COBERTURA METÁLICA

## GARAGEM MUNICIPAL, URUANA - GO

APROVAÇÃO:

ENDEREÇO: AV. SUDOESTE ESQ. COM A RUA DA CHÁCARA
SETOR VILA BANDEIRANTES, URUANA-GO.

PROPRIETÁRIO: PREFEITURA MUNICIPAL DE URUANA

AUTOR: LORENA FÁTIMA SILVA
ENGENHEIRA CIVIL - CREA 25.178/D-GO

R.T.: LORENA FÁTIMA SILVA
ENGENHEIRA CIVIL - CREA 25.178/D-GO

N

TÍTULO:

PLANTA DA EDIFICAÇÃO E LOCAÇÃO, QUADROS, E PLANTA DE SITUAÇÃO.

| ESCALA: | DATA: | DESENHO: | FOLHA: |
|---|---|---|---|
| INDICADA | AGOSTO/2026 | | 1 /2 |

ASSINADO DIGITALMENTE POR MIRIAN BATISTA BARROSO OLIVEIRA EM 24/11/2026 ÀS 08:53:09.

Valide a assinatura deste documento em https://uruana.megasoftservicos.com.br//cidadao/autenticar-assinatura com o código: 6f0b87