



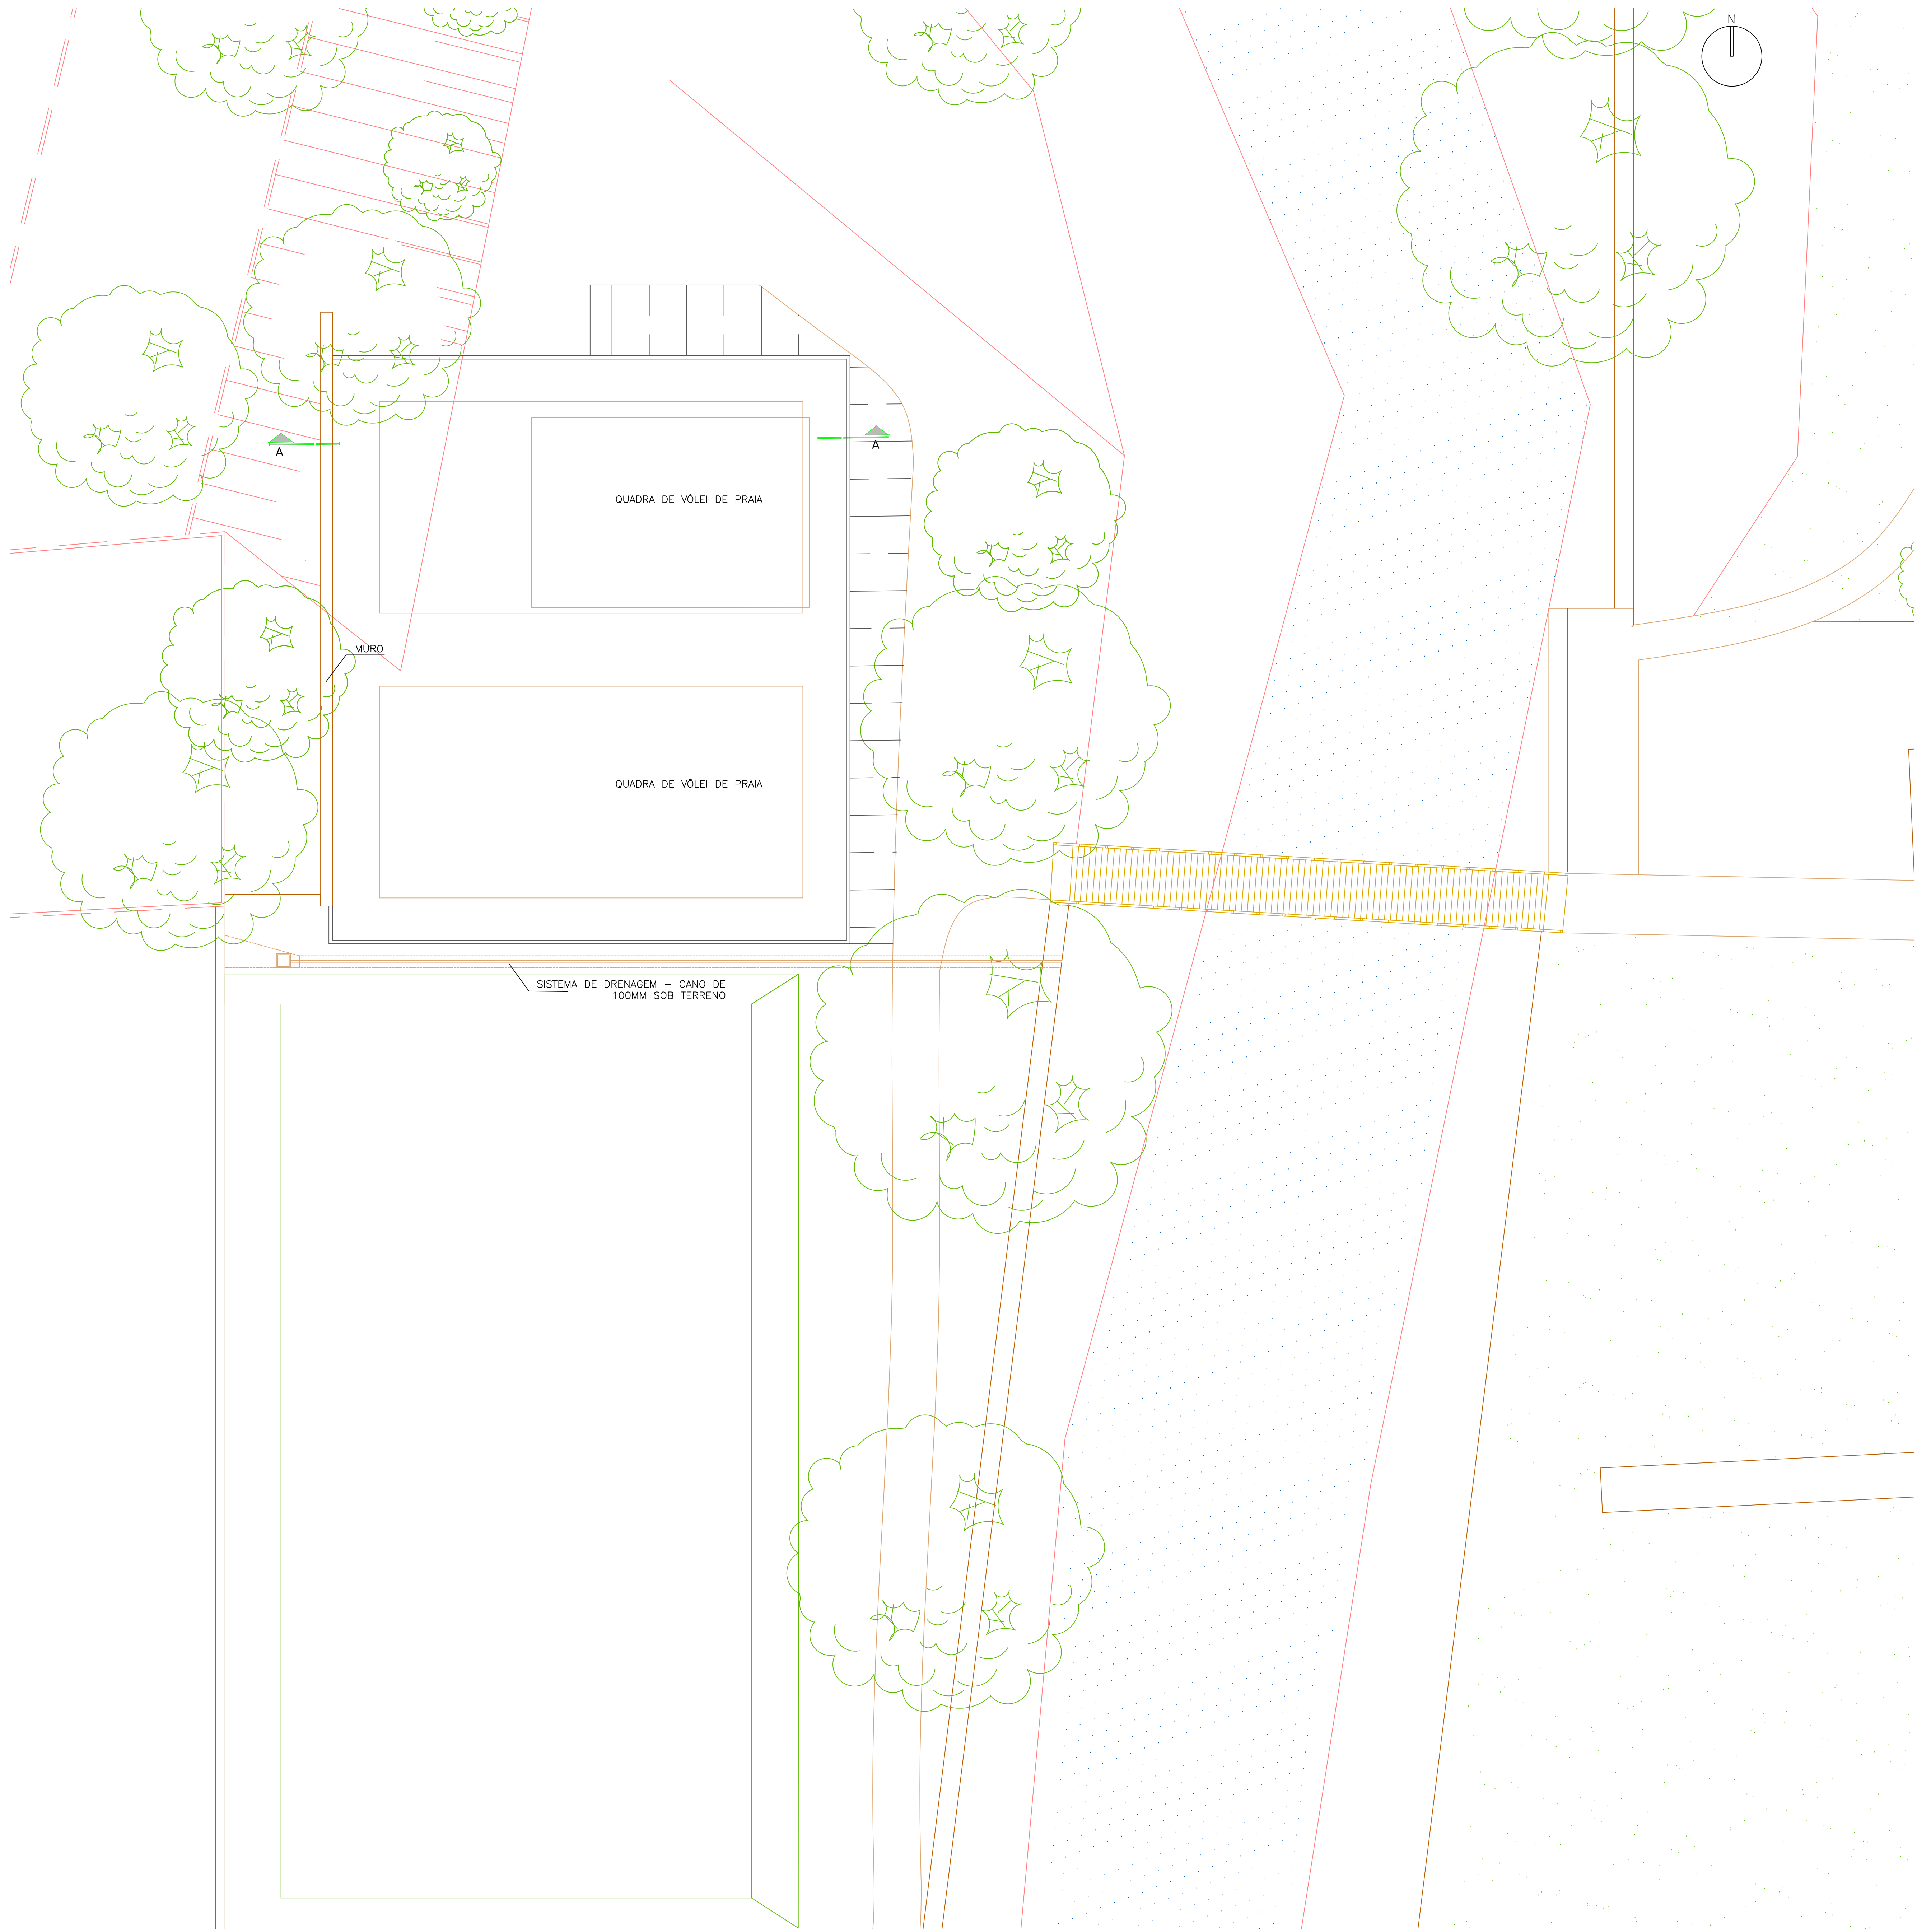

PLANTA DE IMPLANTAÇÃO - LARGO DA CARIOCA
Esc.:1/250

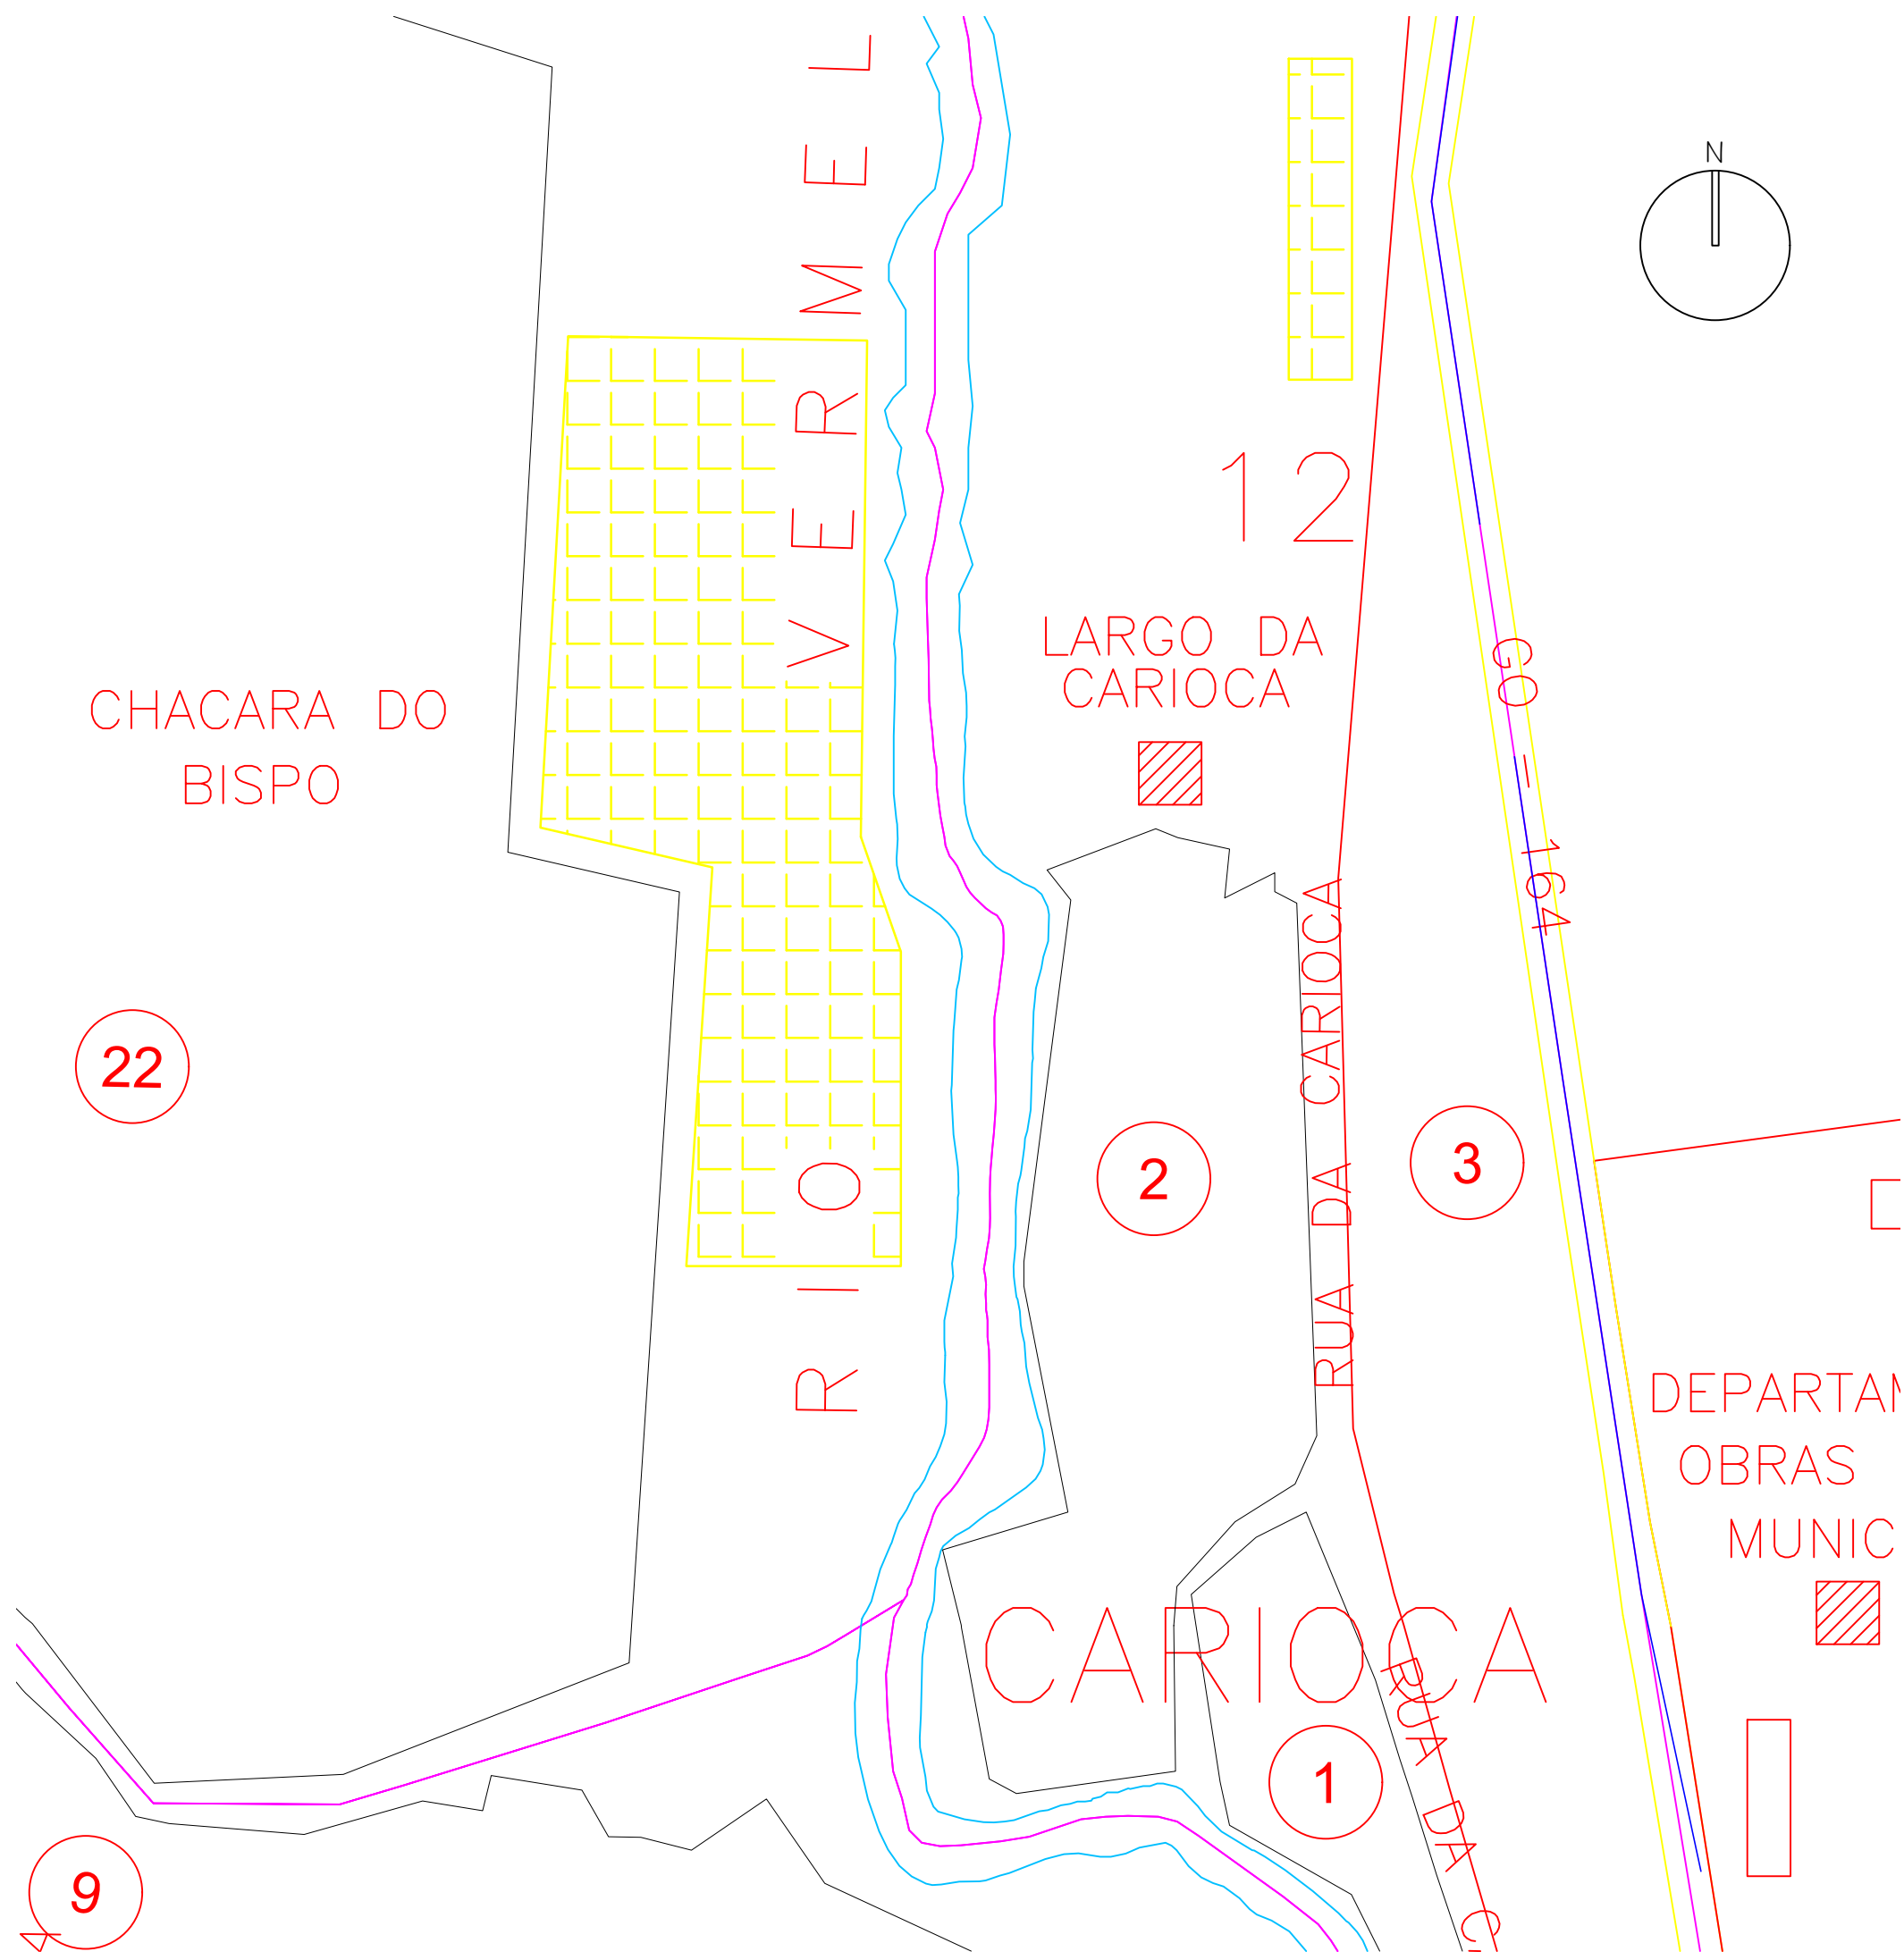

PLANTA DE SITUAÇÃO - LARGO DA CARIOCA
Esc.:1/1500

2			
1	Modificação IPHAN		
N°	Modificações	Data	Visto
		..\logos prefeitura.png	
ARQUITETURA - APROVAÇÃO			
Endereço: Rua da Carioca, Cidade de Goiás - GO, CEP 76600-00			
PROPRIETÁRIO: _____ PREFEITURA DE GOIÁS - CNPJ 02.295.772/0001-23			
DATA: _____ DEZEMBRO 2022			
AUTOR DO PROJETO:		PEDRO HENRIQUE GOMES CARDOSO D'ÁVILA - CAU GO 142587-0	
ESCALA: INDICADA			
RESP. TÉCNICO:		PEDRO HENRIQUE GOMES CARDOSO D'ÁVILA - CAU GO 142587-0	

CONTEÚDO:			
PLANTA DE IMPLANTAÇÃO - LARGO DA CARIOCA,		FOLHA: _____	
PLANTA DE SITUAÇÃO - LARGO DA CARIOCA,		2 / 2	
ÁREA TOTAL DE INTERVENÇÃO: 550 m²			
OS DIREITOS AUTORAIS DESTES PROJETO PERTENCEM AOS AUTORES ACIMA CITADOS E PROIBIDA A SUA REPRODUÇÃO,MODIFICAÇÃO E/OU ALTERAÇÃO. LEI.5968 ART.25			