MPES MINISTÉRIO PÚBLICO	OBRA: PJ CACH ITAP	INÍCIO PREVISTO: 13/01/25	TÉRMINO PREVISTO: 25/04/25
	ENDEREÇO:	PRAZO CORRIDO: 103	PRAZO ÚTIL: 75
	PROPRIETÁRIO:	RESP TÉCNICO: Gilson Calegari Filho	ART/RRT DA OBRA: 75

CRONOGRAMA - Linha de base 8

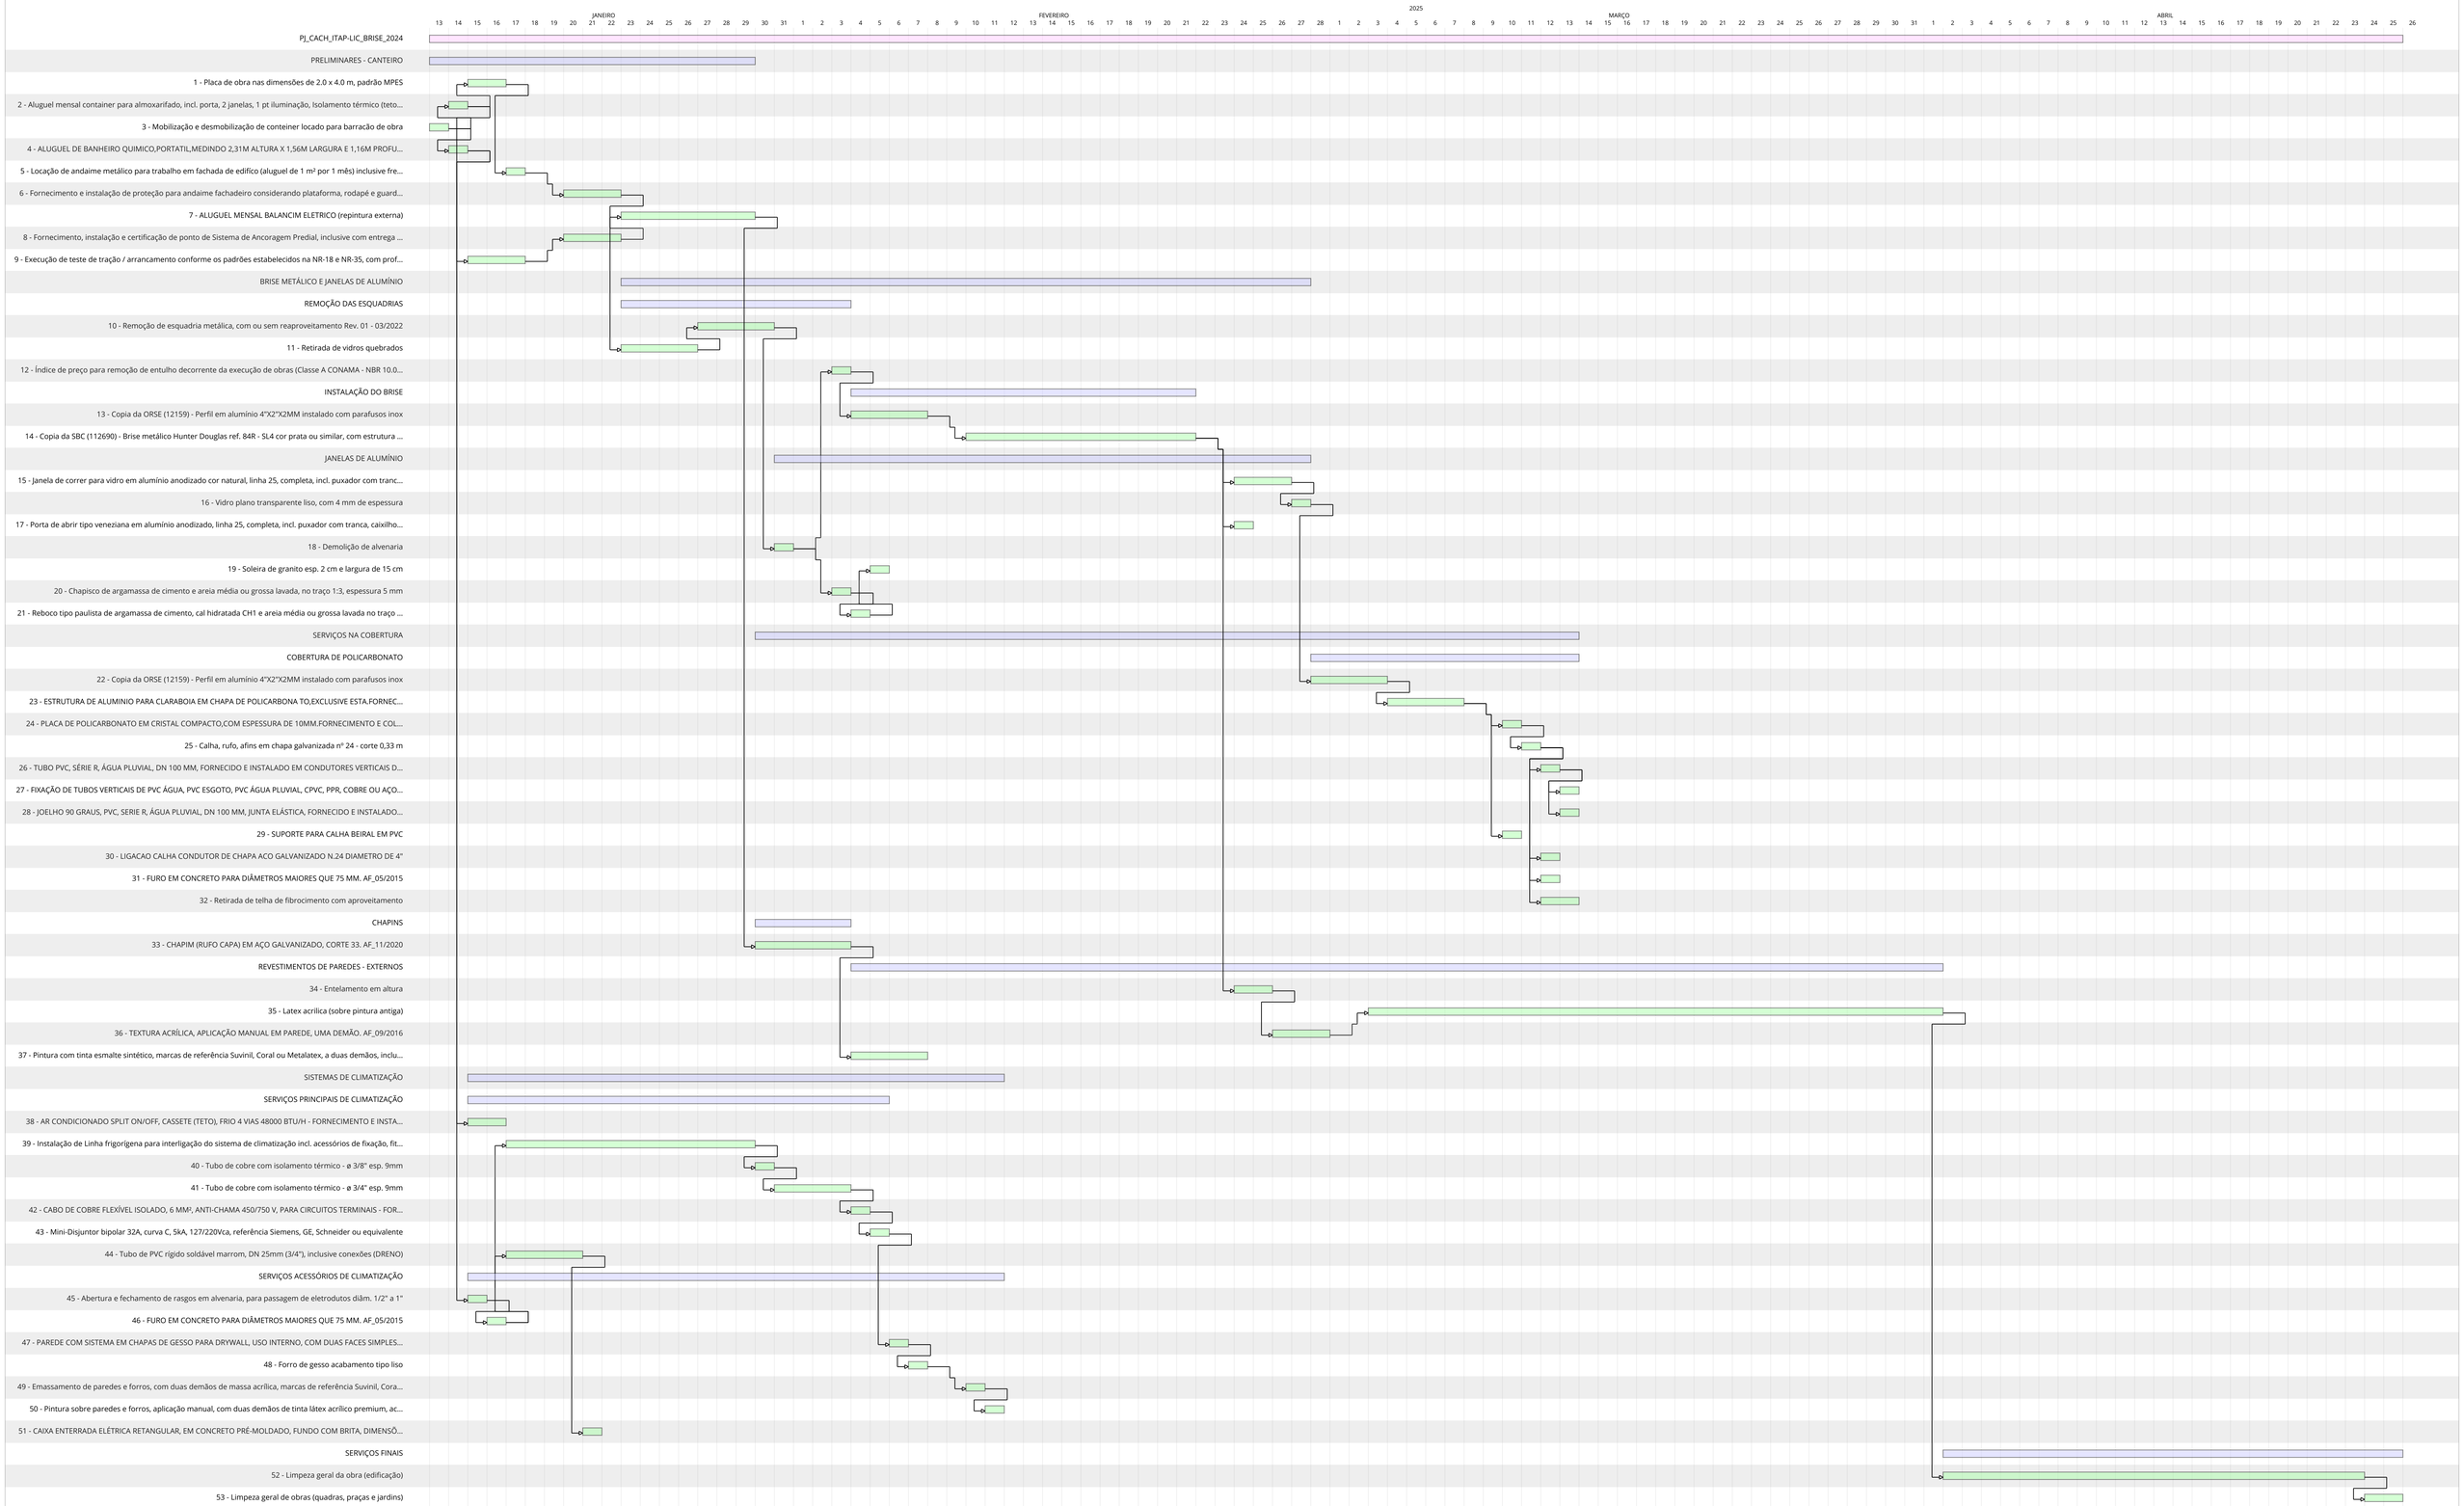

MPES MINISTÉRIO PÚBLICO DO ESPÍRITO SANTO	OBRA: PJ CACH ITAP	INÍCIO PREVISTO: 13/01/25	TÉRMINO PREVISTO: 25/04/25
	ENDEREÇO:	PRAZO CORRIDO: 103	PRAZO ÚTIL: 75
	PROPRIETÁRIO:	RESP TÉCNICO: Gilson Calegari Filho	ART/RRT DA OBRA: 75

DIAGRAMA DE REDE - Linha de base 8

Início

41	4
TUBO DE COBRE COM ISOLAMENTO TÉRMIC O - ø 3/4" ESP. 9MM	
18 22 83 87	
65	0

3	1
MOBILIZAÇÃO E DEMOBILIZAÇÃO DE CON TEINER LOCADO PARA BARRACÃO DE OBRA	
0 1 0 1	
0	0

4	1
ALUGUEL DE BANHEIRO QUIMICO,PORTATI L,MEDINDO 2,37 M ALTURA X 1,54M LARG URA E 1,15M PROFUNDIDADE,INCLUSIVE	
1 2 66 67	
65	0

38	2
AR CONDICIONADO SPLIT ON/OFF, CASSE TE (TETO), FRIO A VAS 48000 BTU/H - FORNECIMENTO E INSTALAÇÃO. AF_11/	
2 4 91 93	
89	89

45	1
ABERTURA E FECHAMENTO DE RASGOS EM ALVENARIA, PARA PASSAGEM DE ELETRIC UTOS DIÂM. 1/2" A 1"	
2 3 67 68	
65	0

46	1
FURO EM CONCRETO PARA DIÂMETROS MAI ORES QUE 75 MM. AF_05/2015	
3 4 68 69	
65	0

39	13
INSTALAÇÃO DE LINHA FRIGORÍGENA PAR A INTERLIGAÇÃO DO SISTEMA DE CLIMAT IZAÇÃO INCL. ACESSÓRIOS DE FIXAÇÃO,	
4 17 69 82	
65	0

40	1
TUBO DE COBRE COM ISOLAMENTO TÉRMIC O - ø 3/8" ESP. 9MM	
17 18 82 83	
65	0

51	1
CAIXA ENTERRADA ELÉTRICA RETANGULAR EM CONCRETO PRÉ-MOLDADO, FUNDO CO M BRITA, DIMENSÕES INTERNAS: 0,40X	
8 9 92 93	
84	84

42	1
CABO DE COBRE FLEXÍVEL ISOLADO, 6 M M², ANTI-CHAMA 450/750 V, PARA CIRC UITOS TERMINAIS - FORNECIMENTO E IN	
22 23 87 88	
65	0

43	1
MINI DISJUNTOR BIPOLAR 32A, CURVA C ,5KA, 127/220VCA, REFERÊNCIA SEME NS, GE, SCHNEIDER OU EQUIVALENTE	
23 24 88 89	
65	0

47	1
PAREDE COM SISTEMA EM CHAPAS DE GES SO PARA DRYWALL, USO INTERNO, COM D UAS FACES SIMPLES E ESTRUTURA METÁL	
24 25 89 90	
65	0

48	1
FORRO DE GESSO ACABAMENTO TIPO LISO	
25 26 90 91	
65	0

49	1
EMASSAMENTO DE PAREDES E FORROS, CO M DUAS DEMÃOS DE MASSA ACRÍLICA, MA RCAS DE REFERÊNCIA SUVINIL, CORAL O	
26 27 91 92	
65	0

50	1
PINTURA SOBRE PAREDES E FORROS, APL ICAÇÃO MANUAL, COM DUAS DEMÃOS DE T INTA LÁTEX ACRÍLICO PREMIUM, ACABAM	
27 28 92 93	
65	65

44	4
TUBO DE PVC RÍGIDO SOLDÁVEL MARROM, DN 25MM (3/4"), INCLUSIVE CONEXÕES (DRENO)	
4 8 88 92	
84	0

1	2
PLACA DE OBRA NAS DIMENSÕES DE 2.0 X 4.0 M, PADRÃO MPES	
2 4 2 4	
0	0

2	1
ALUGUEL MENSAL CONTAINER PARA ALMOX ARIFADO, INCL. PORTA, 2 JANELAS, 1 - PT ILUMINAÇÃO, SOLAMENTO TÉRMICO (	
1 2 1 2	
0	0

9	3
EXECUÇÃO DE TESTE DE TRAÇÃO / ARRAN CAMENTO CONFORME OS PADRÕES ESTABEL ECIDOS NA NR-18 E NR-35, COM PROFIS	
2 5 71 74	
69	0

8	3
FORNECIMENTOS, INSTALAÇÕES E CERTIFIC AÇÃO DE PONTO DE SISTEMA DE ANCORAG EM PREDIAL, INCLUSIVE COM ENTREGA D	
5 8 74 77	
69	0

7	7
ALUGUEL MENSAL BALANCIM ELETRICO (R EPINTURA EXTERNA)	
8 15 77 84	
69	0

33	5
CHAPIM (RUFO CAPA) EM AÇO GALVANIZA DO, CORTE 33, AF_11/2020	
15 20 84 89	
69	0

37	4
PINTURA COM TINTA ESMALTE SINTÉTICO , MARCAS DE REFERÊNCIA SUVINIL, COR AL OU METALATEX, A DUAS DEMÃOS, INC	
20 24 89 93	
69	69

5	1
LOCAÇÃO DE ANDAIME METÁLICO PARA TR ABALHO EM FACHADA DE EDIFÍCIO (ALUGU EL DE 1 M² POR 1 MÊS) INCLUSIVE FRE	
4 5 4 5	
0	0

6	3
FORNECIMENTO E INSTALAÇÃO DE PROTEÇ ÃO PARA ANDAIME FACHADEIRO CONSIDER ANDO PLATAFORMA, RODAPÉ E GUARDA-CO	
5 8 5 8	
0	0

11	4
RETIRADA DE VIDROS QUEBRADOS	
8 12 8 12	
0	0

10	4
REMOÇÃO DE ESQUADRIA METÁLICA, COM OU SEM BEIRAIS/VENTILAMENTO BRE 20 - 0 3/2022	
12 16 12 16	
0	0

18	1
DEMOLIÇÃO DE ALVENARIA	
16 17 16 17	
0	0

20	1
CHAPISCO DE ARGAMASSA DE CIMENTO E AREIA MÉDIA OU GROSSA LAVADA, NO TR AÇO 1:3, ESPESSURA 5 MM	
17 18 90 91	
73	0

21	1
REBOCO TIPO PAULISTA DE ARGAMASSA D E CIMENTO, CAL HIDRATADA CH-1 E AREI A MÉDIA OU GROSSA LAVADA NO TRAÇO 1	
18 19 91 92	
73	0

19	1
SOLEIRA DE GRANITO ESP. 2 CM E LARG URA DE 15 CM	
19 20 92 93	
73	73

23	4
ESTRUTURA DE ALUMÍNIO PARA CLARABÓ IA EM CHAPA DE POLICARBONA TO,INCLUS IVE ESTA,FORNECIMENTO E COLOCACAO	
42 46 85 89	
43	0

12	1
ÍNDICE DE PREÇO PARA REMOÇÃO DE ENT ULHO DECORRENTE DA EXECUÇÃO DE OBRA S (CLASSE A) CONAMA - NBR 10.004 - C	
17 18 17 18	
0	0

13	4
COPIA DA ORSE (12159) - PERFIL EM A LUMÍNIO 4"X2"X2MM INSTALADO COM PAR AFUSOS INOX	
18 22 18 22	
0	0

14	12
COPIA DA SBC (112696) - BRISE METÁL ICO HUNTER DOUGLAS REF. 84R - SL4 C OR PRATA OU SIMILAR, COM ESTRUTURA	
22 34 22 34	
0	0

17	1
PORTA DE ABRIR TIPO VENEZIANA EM AL UMÍNIO ANODIZADO,1 LINHA 25, COMPLET A, INCL. PUXADOR COM TRANCA, CASIL	
34 35 92 93	
58	58

15	3
JANELA DE CORRER PARA VIDRO EM ALUM ÍNIO ANODIZADO COR NATURAL, 1 MINA 2 S, COMPLETA, INCL. PUXADOR COM TRAN	
34 37 77 80	
43	0

16	1
VIDRO PLANO TRANSPARENTE LISO, COM 4 MM DE ESPESSURA	
37 38 80 81	
43	0

22	4
COPIA DA ORSE (12159) - PERFIL EM A LUMÍNIO 4"X2"X2MM INSTALADO COM PAR AFUSOS INOX	
38 42 81 85	
43	0

30	1
LIGAÇÃO CALHA CONDUTOR DE CHAPA ACO GALVANIZADO N.24 DIAMETRO DE 4"	
48 49 92 93	
44	44

29	1
SUPORTE PARA CALHA BEIRAL EM PVC	
46 47 92 93	
46	46

24	1
PLACA DE POLICARBONATO EM CRISTAL C OMPACTO,COM ESPESSURA DE 10MM,FORNE CIMENTO E COLOCACAO	
46 47 89 90	
43	0

25	1
CALHA, RUFO, APRO EM CHAPA GALVANI ZADA Nº 24 - CORTE 0,33 M	
47 48 90 91	
43	0

32	2
RETIRADA DE TELHA DE FIBROCIMENTO C OM APROVEITAMENTO	
48 50 91 93	
43	43

31	1
FURO EM CONCRETO PARA DIÂMETROS MAI ORES QUE 75 MM. AF_05/2015	
48 49 92 93	
44	44

35	30
LATEX ACRÍLICA (SOBRE PINTURA ANTIG A)	
39 69 39 69	
0	0

26	1
TUBO PVC, SÉRIE R, ÁGUA PLUVIAL, DN 100 MM, FORNECIDO E INSTALADO EM C ONDUTORES VERTICAIS DE ÁGUAS PLUVIA	
48 49 91 92	
43	0

28	1
JOELHO 90 GRAUS, PVC, SERIE R, ÁGUA PLUVIAL, DN 100 MM, JUNTA ELÁSTICA , FORNECIDO E INSTALADO EM CONDUTOR	
49 50 92 93	
43	43

27	1
FIXAÇÃO DE TUBOS VERTICAIS DE PVC Á GUA, PVC ESGOTO, PVC ÁGUA PLUVIAL, CPVC, PPR, COBRE OU AÇO, DIÂMETROS	
49 50 92 93	
43	43

34	2
ENTELAMENTO EM ALTURA	
34 36 34 36	
0	0

36	3
TEXTURA ACRÍLICA, APLICAÇÃO MANUAL EM PAREDE, UMA DEMÃO, AF_09/2016	
36 39 36 39	
0	0

52	22
LIMPEZA GERAL DA OBRA (EDIFICAÇÃO)	
69 91 69 91	
0	0

53	2
LIMPEZA GERAL DE OBRAS (QUADRAS, PR AÇAS E JARDINS)	
91 93 91 93	
0	0

Fim