




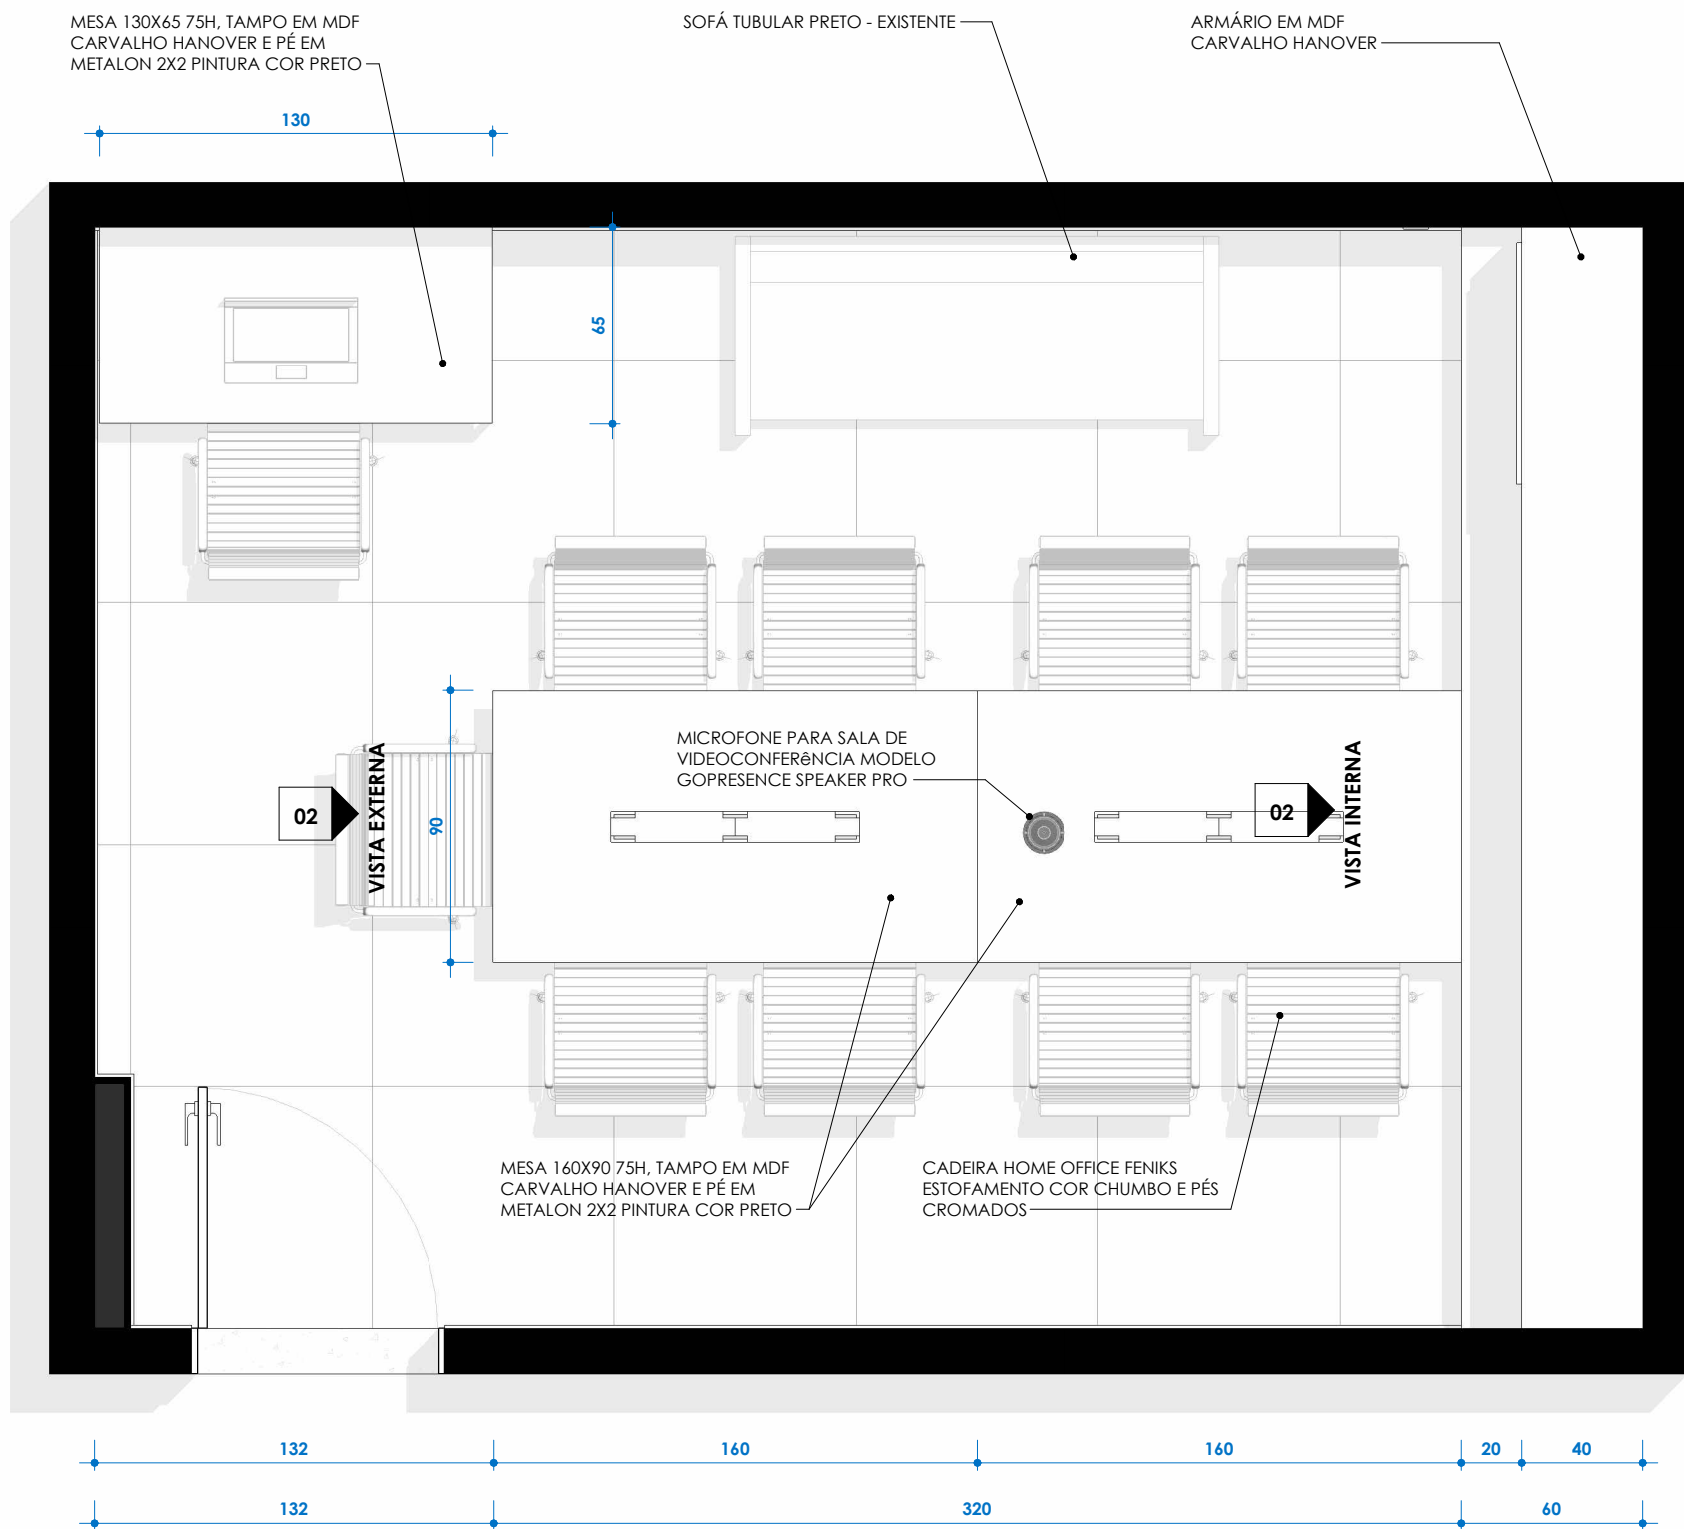


LAYOUT
ESC: 1 : 25

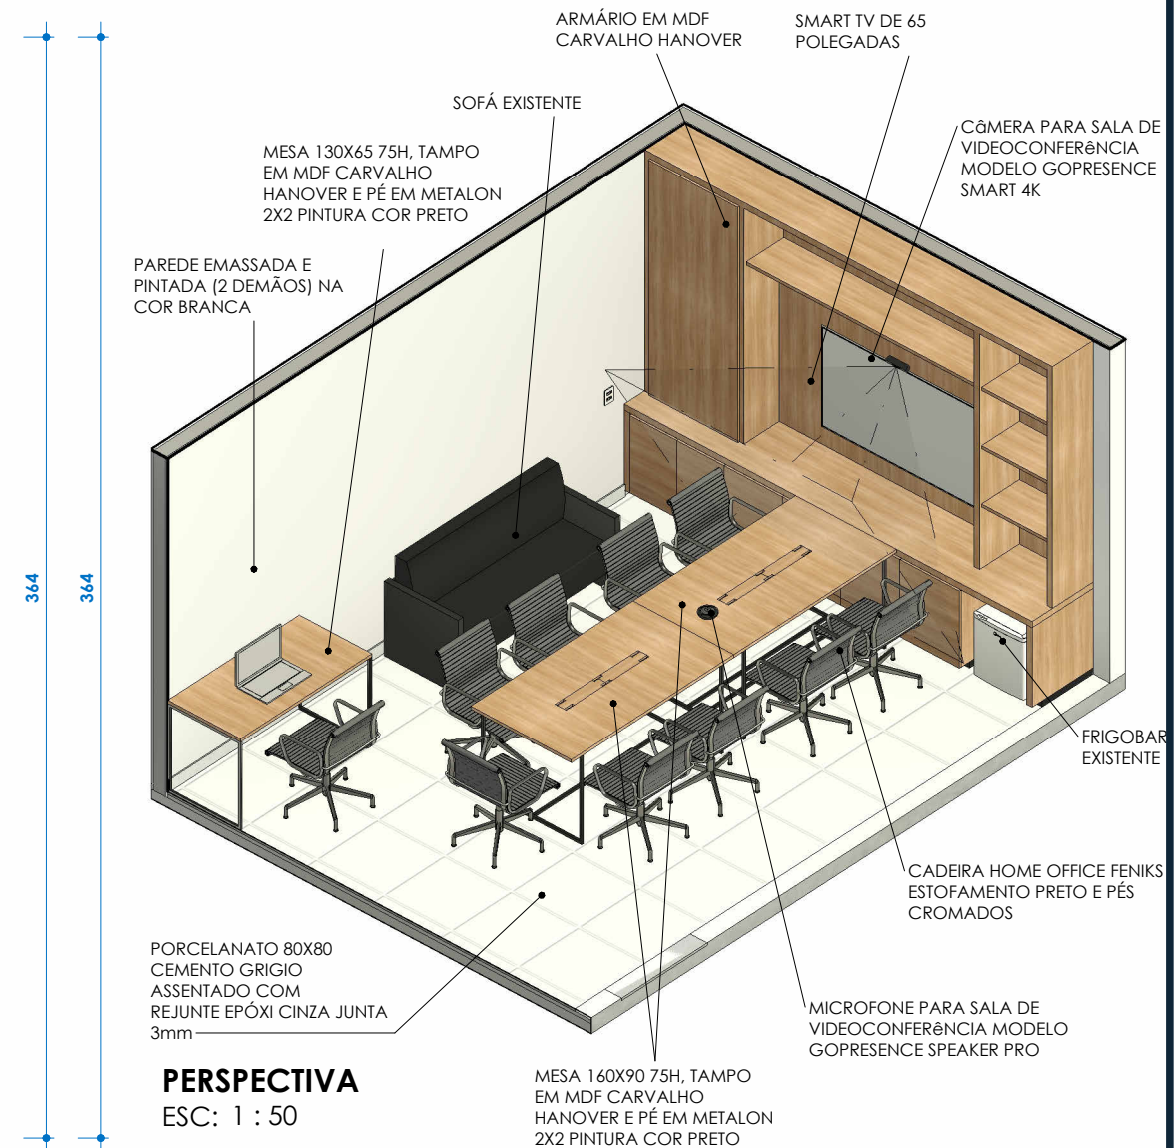


OBSERVAÇÕES: REF.: O RODAPÉ SERÁ EXECUTADO NO MESMO MATERIAL QUE O PISO.

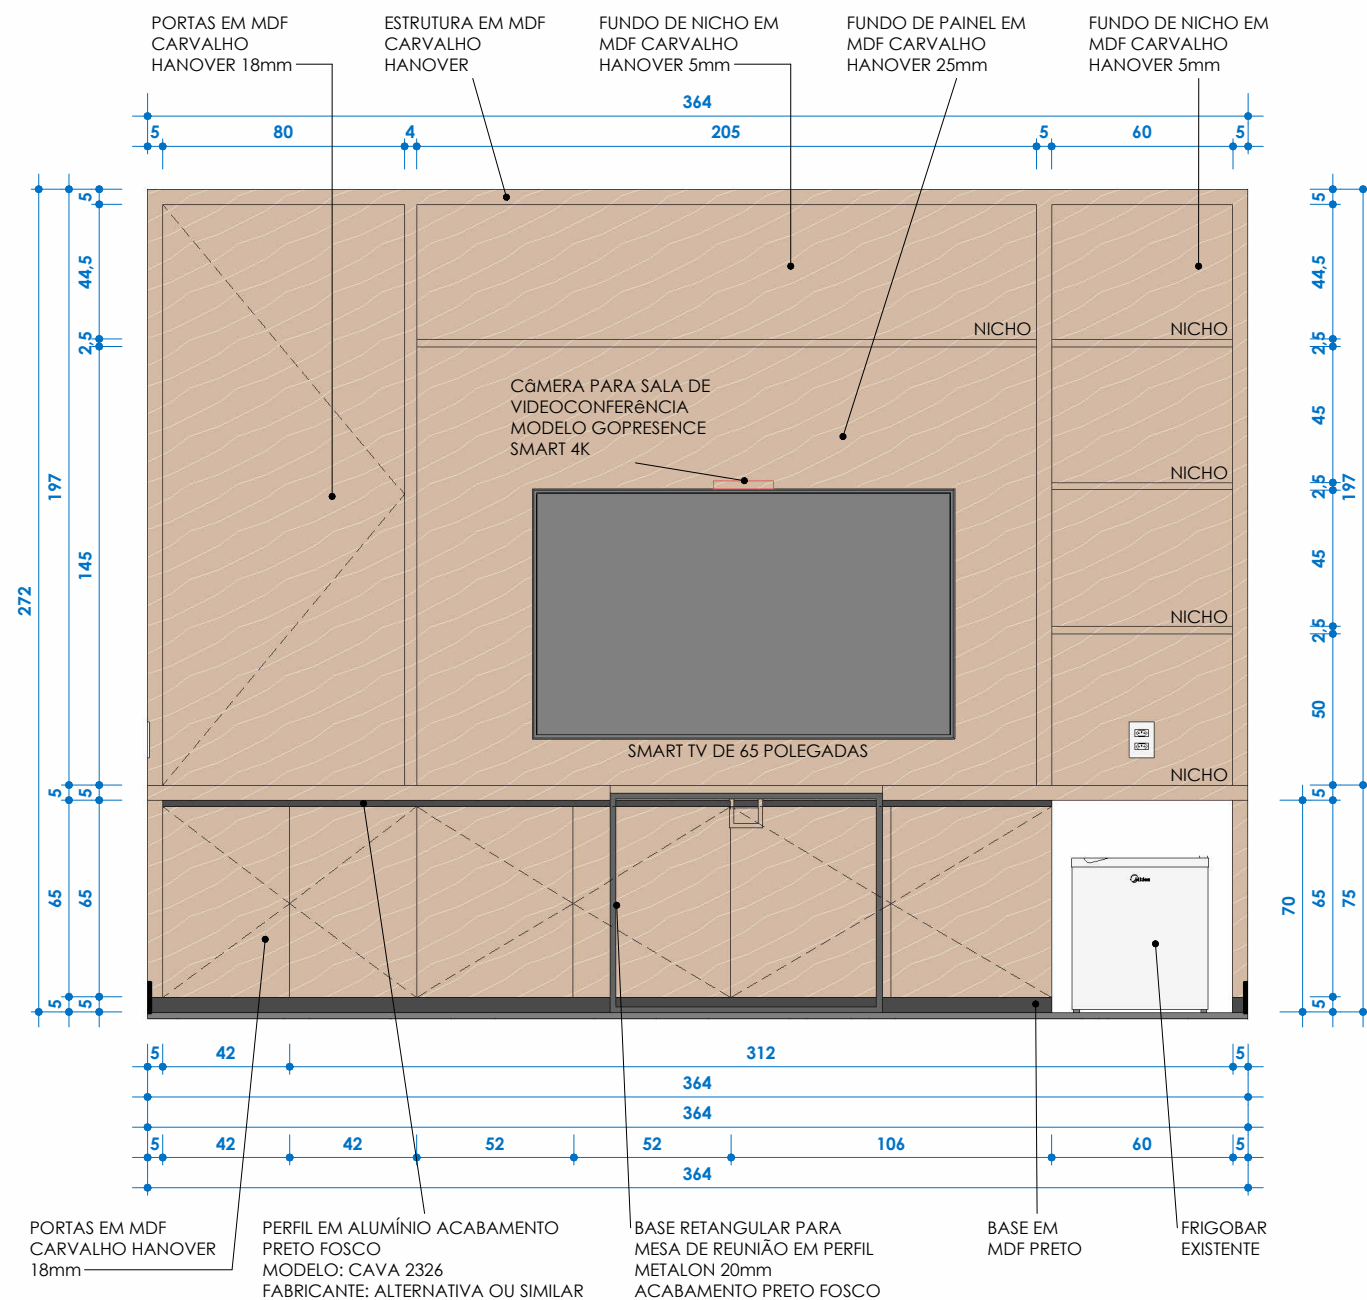

VISTA EXTERNA
ESC: 1 : 25

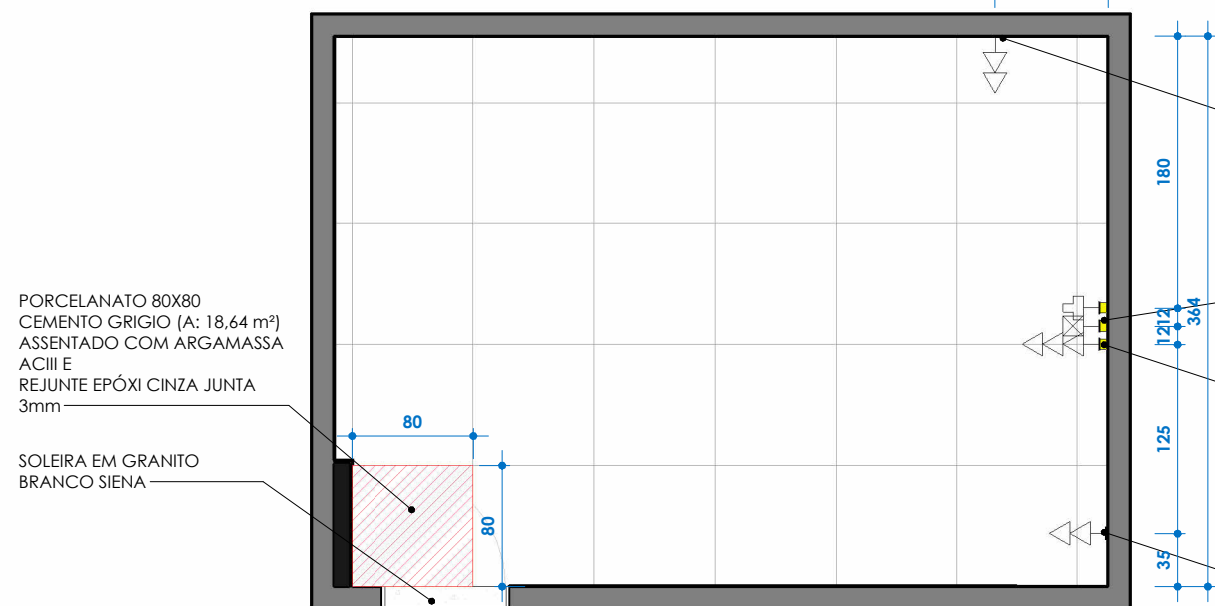



PAGINAÇÃO DE PISO/PONTOS ELÉTRICOS
ESC: 1 : 50

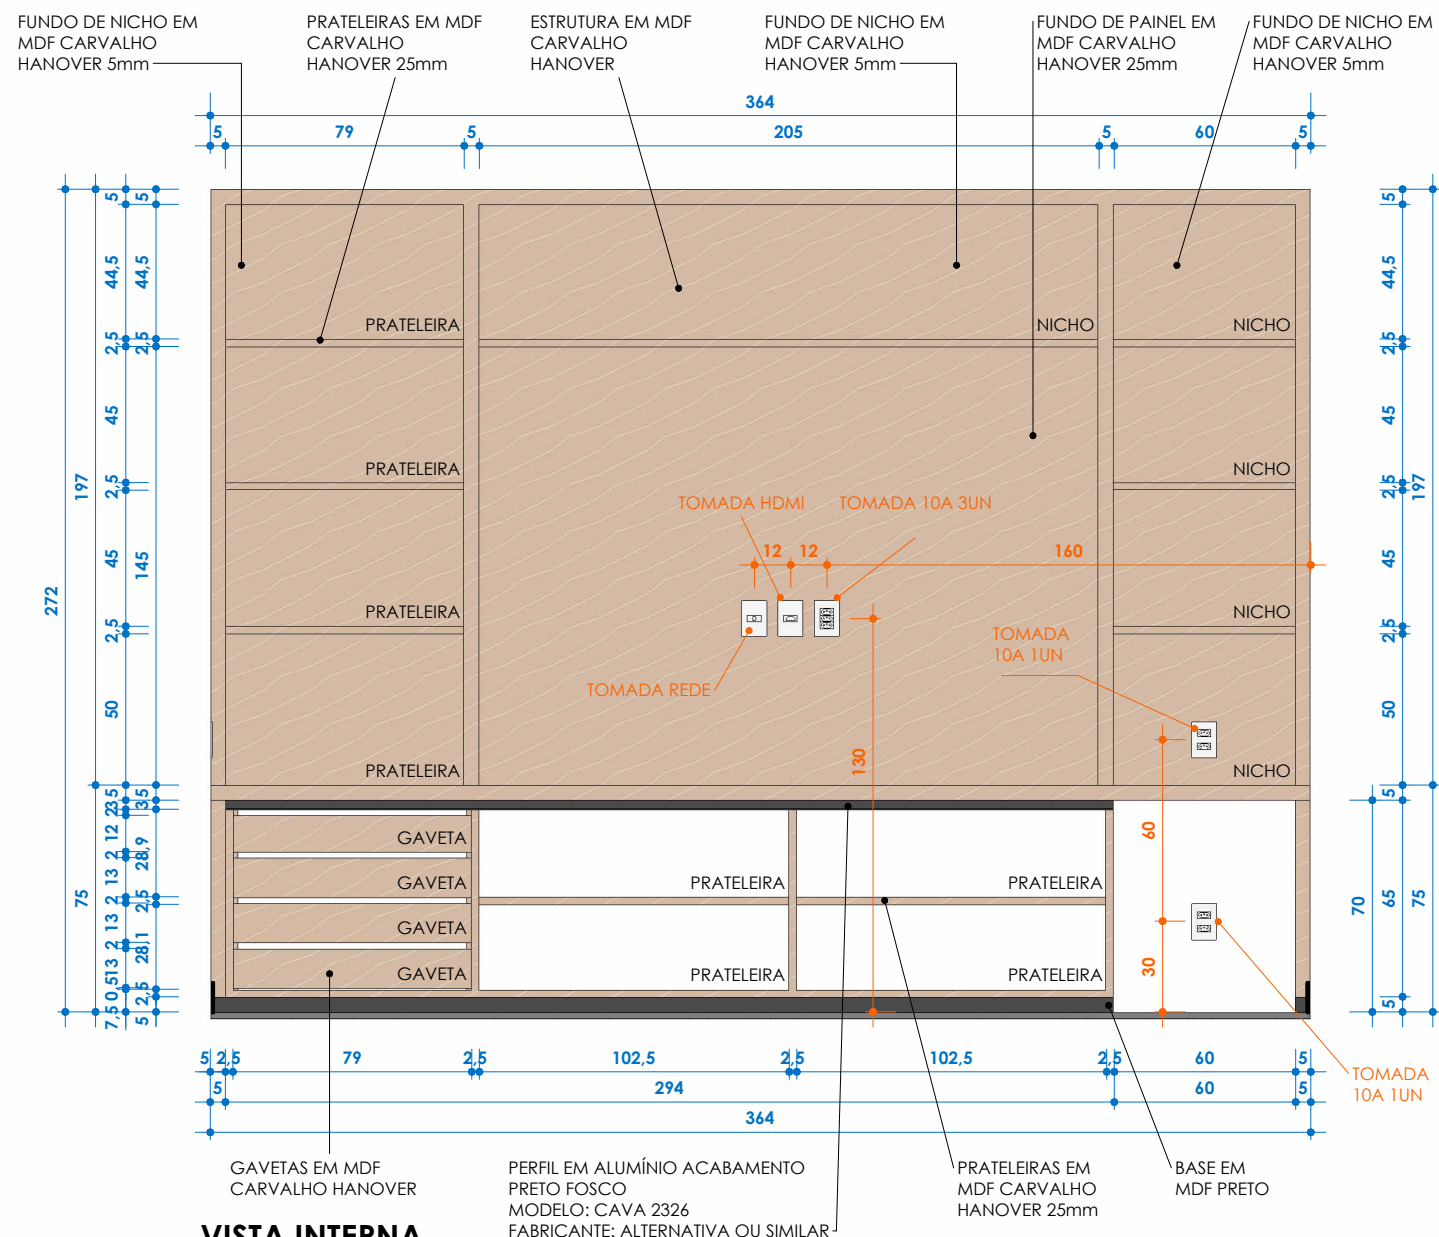









VISTA INTERNA
ESC: 1 : 25

OBSERVAÇÕES: REF.: O RODAPÉ SERÁ EXECUTADO NO MESMO MATERIAL QUE O PISO.

TÍTULO:	ED SEDE - SALA 908		
CONTEÚDO:	Proposta de layout e mobiliário		
DESENHO:	Guilherme Rezende Favarato - CAU A2458756	ESCALA:	Como indicada
DATA:	22/05/2026	NUMERAÇÃO:	02/03

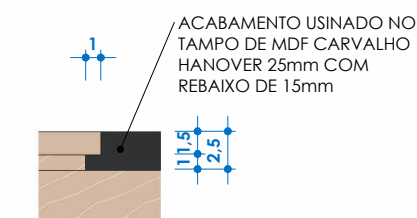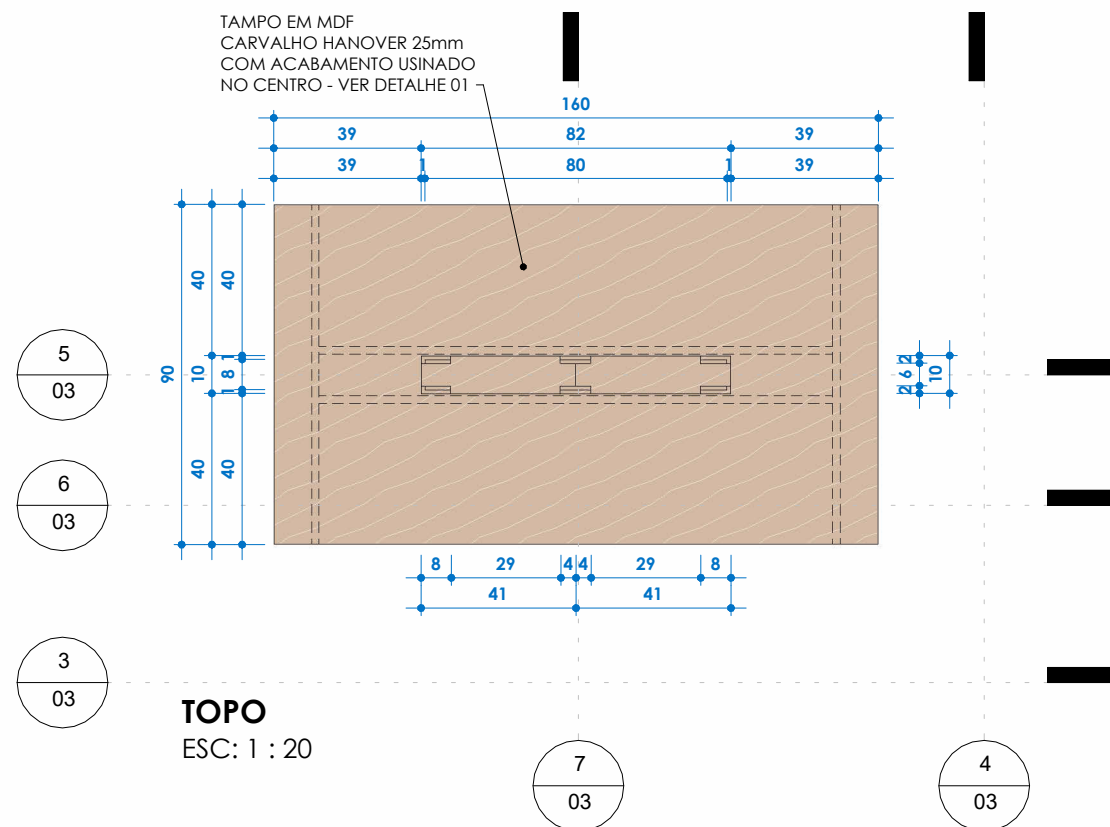

DETALHE 01
ESC: 1 : 5

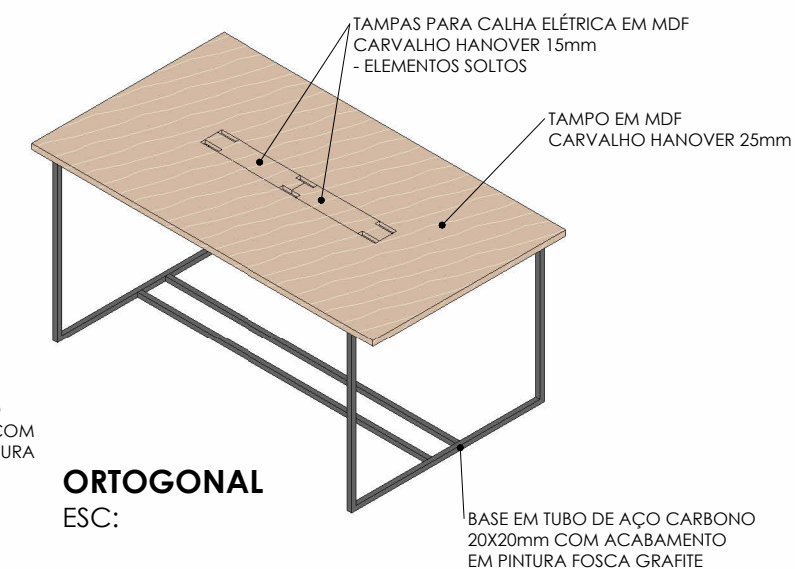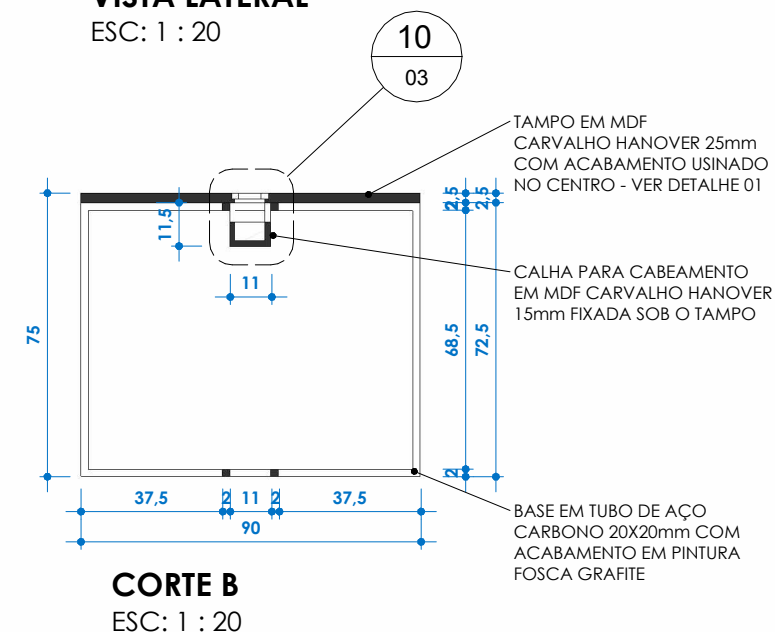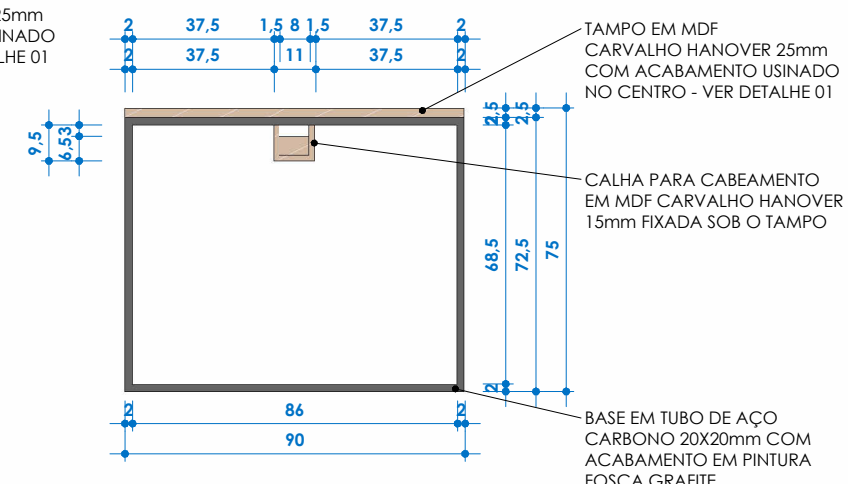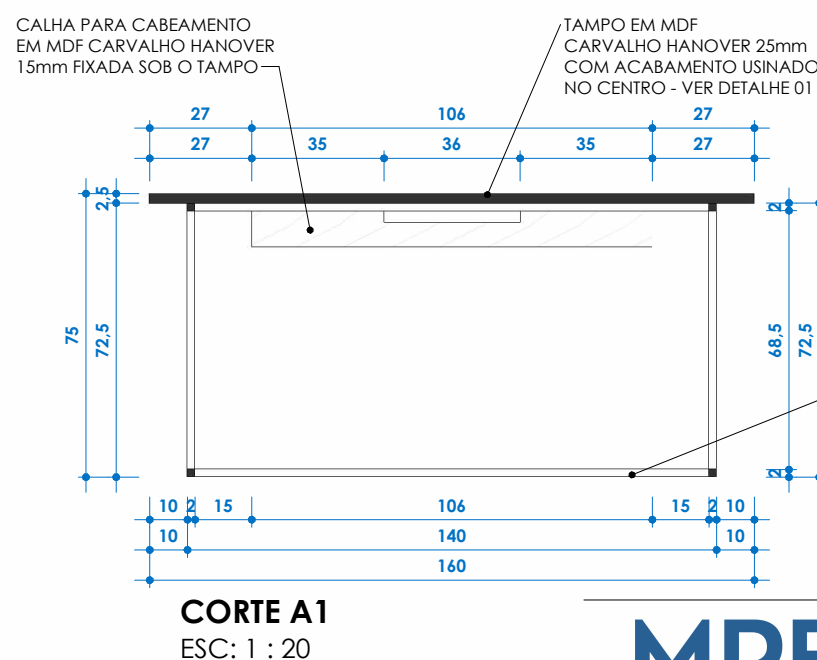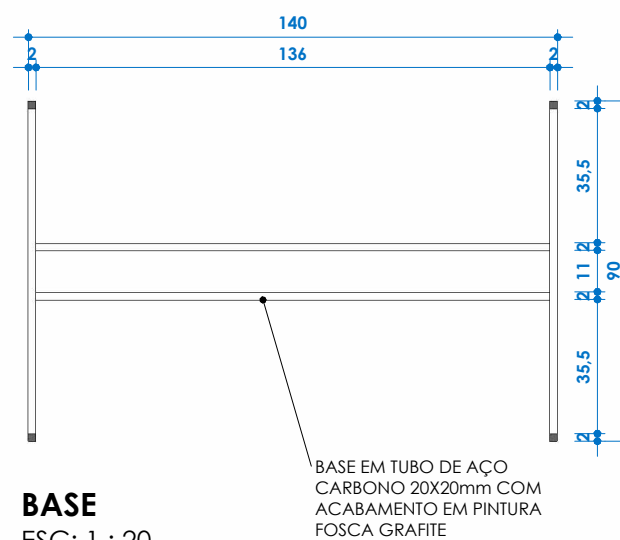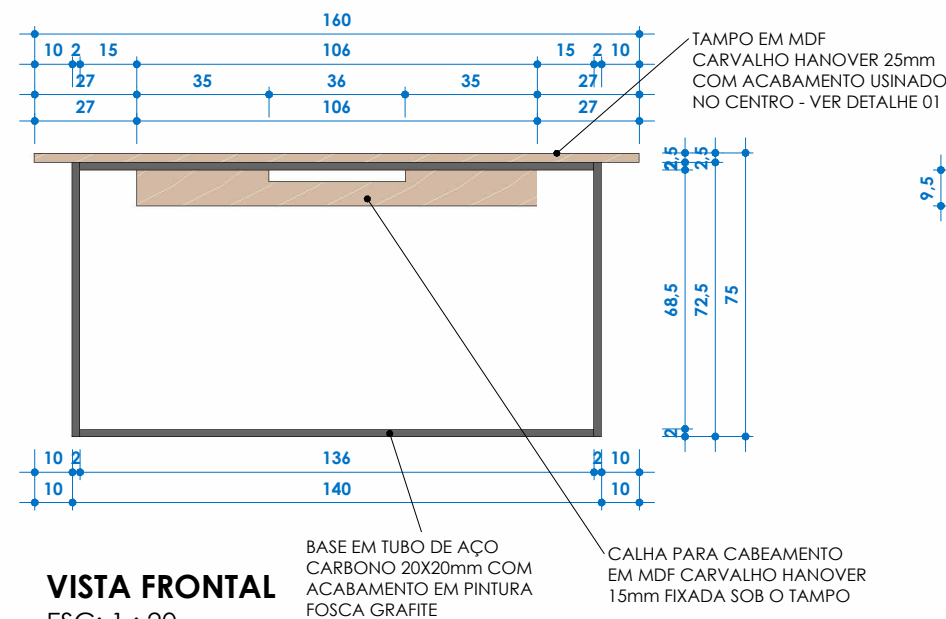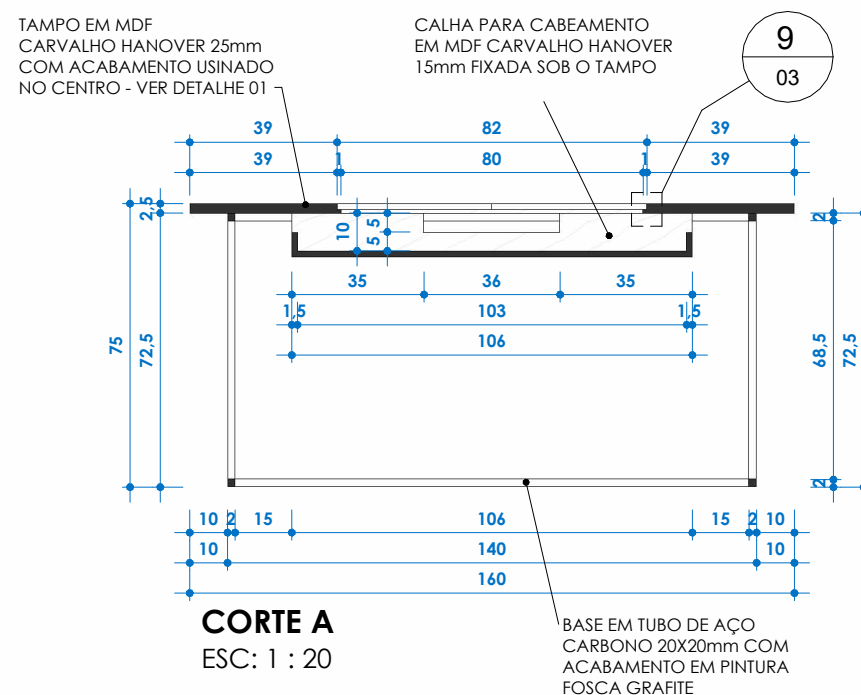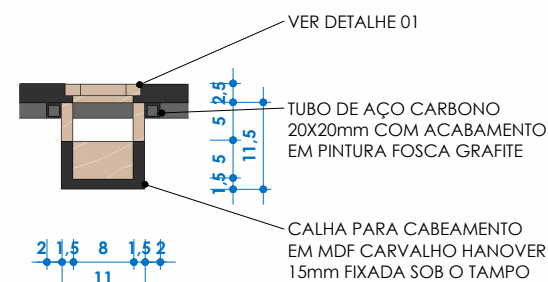

OBSERVAÇÕES: REF.: O RODAPÉ SERÁ EXECUTADO NO MESMO MATERIAL QUE O PISO.

TÍTULO:	ED SEDE - SALA 908		
CONTEÚDO:	Proposta de layout e mobiliário		
DESENHO:	ESCALA:	DATA:	NUMERAÇÃO:
Guilherme Rezende Favarato - CAU A2458756	Como indicada	29/04/2026	03/03