
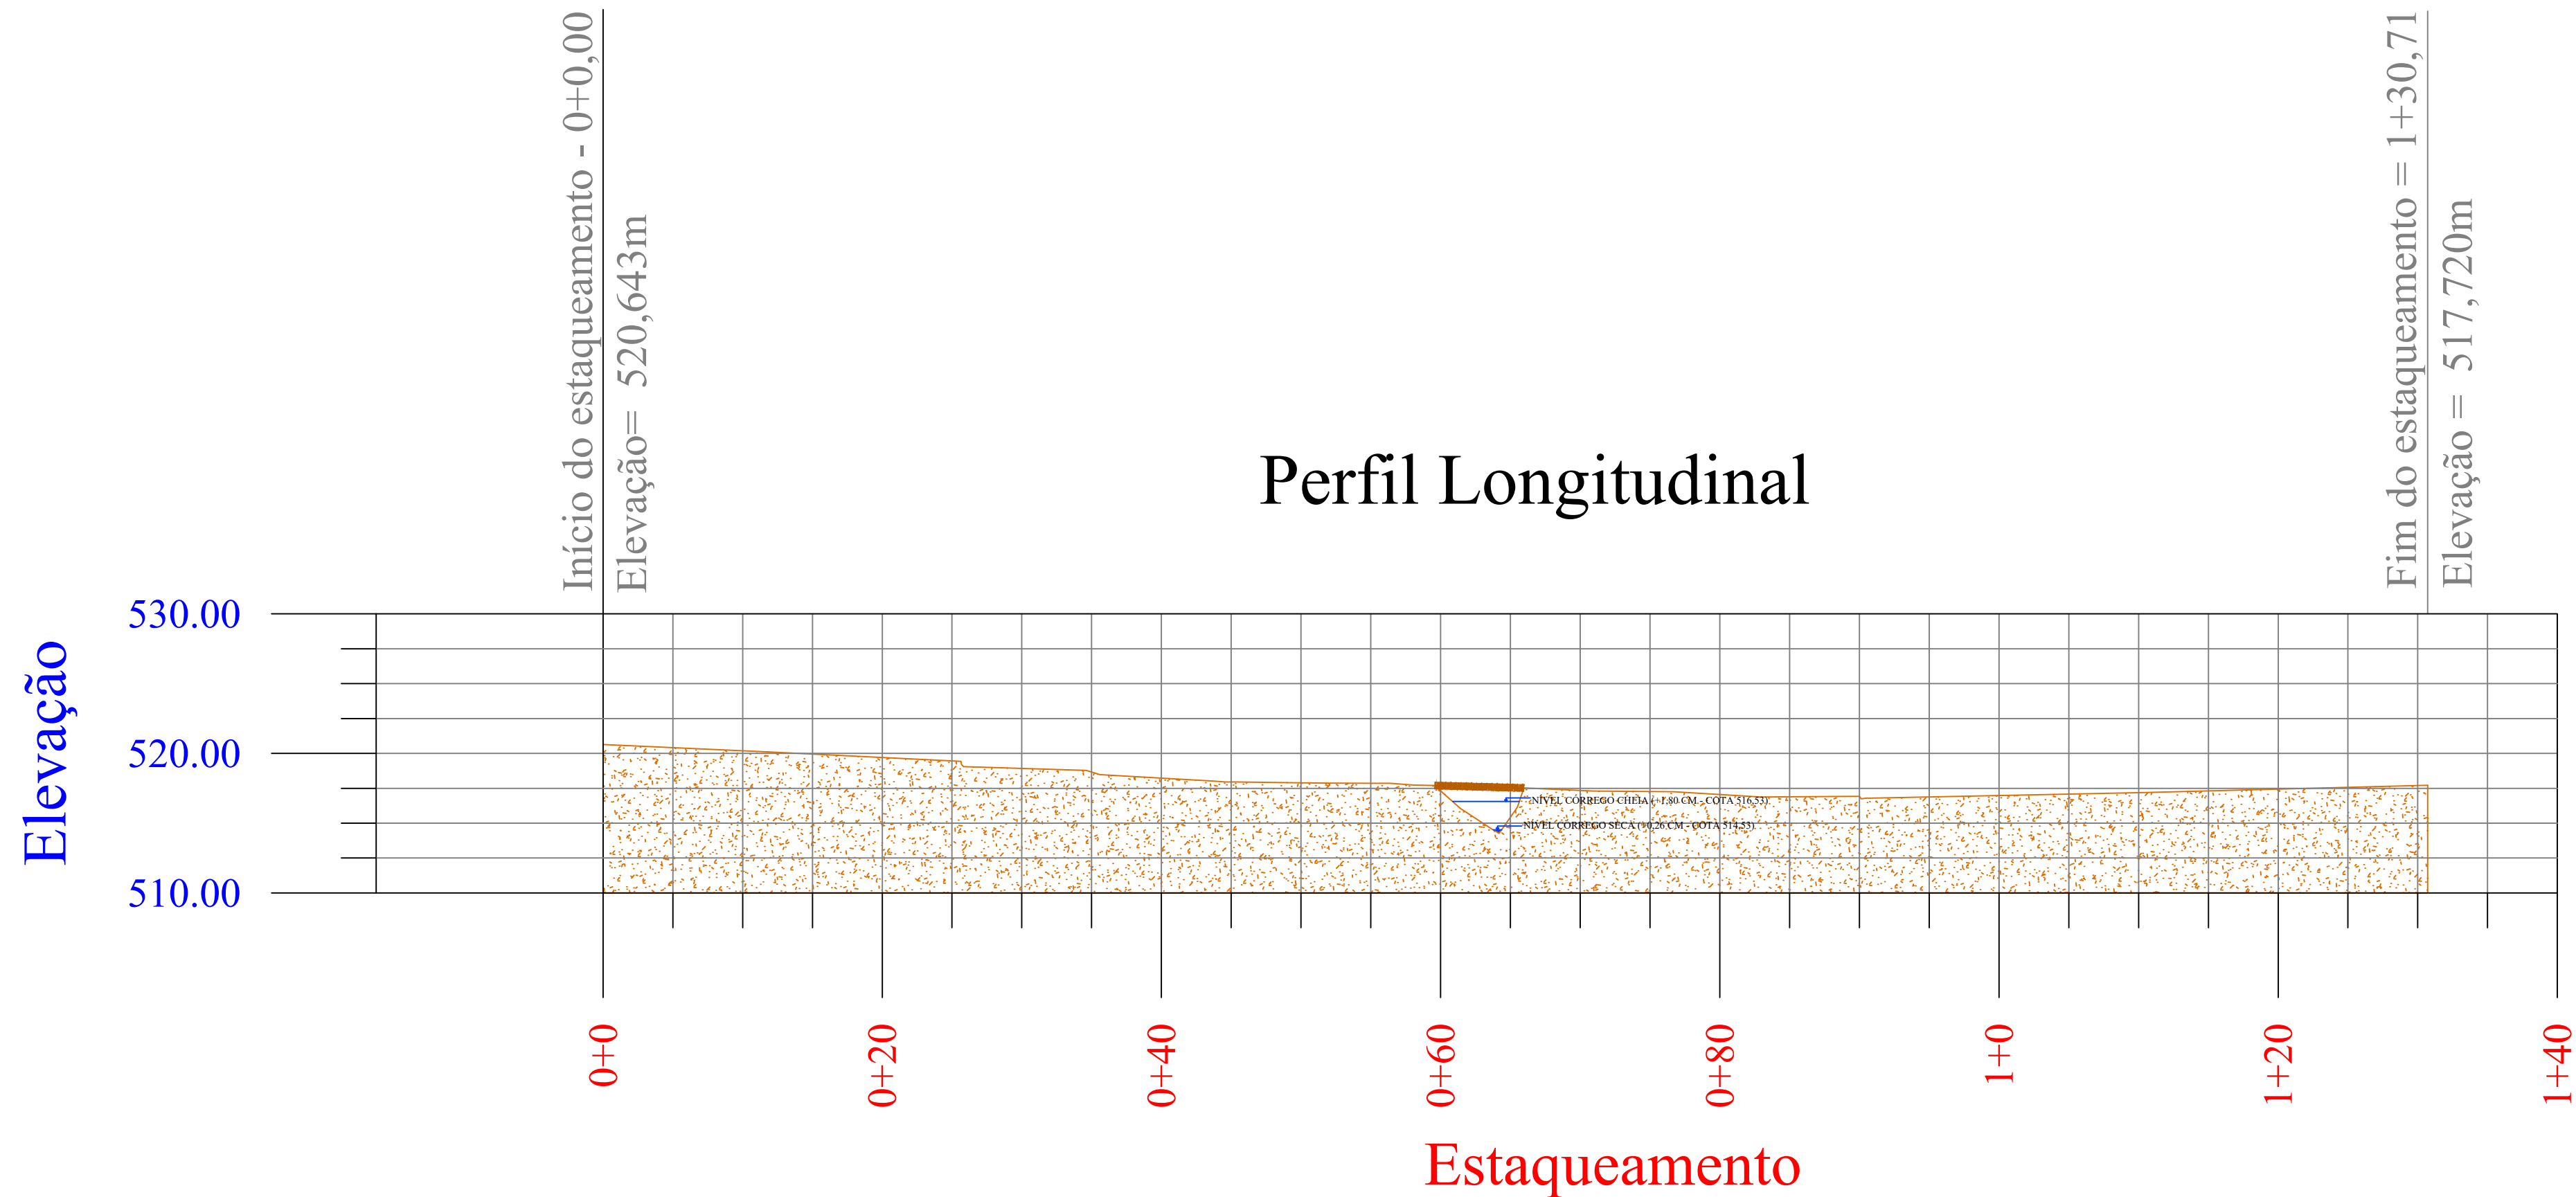


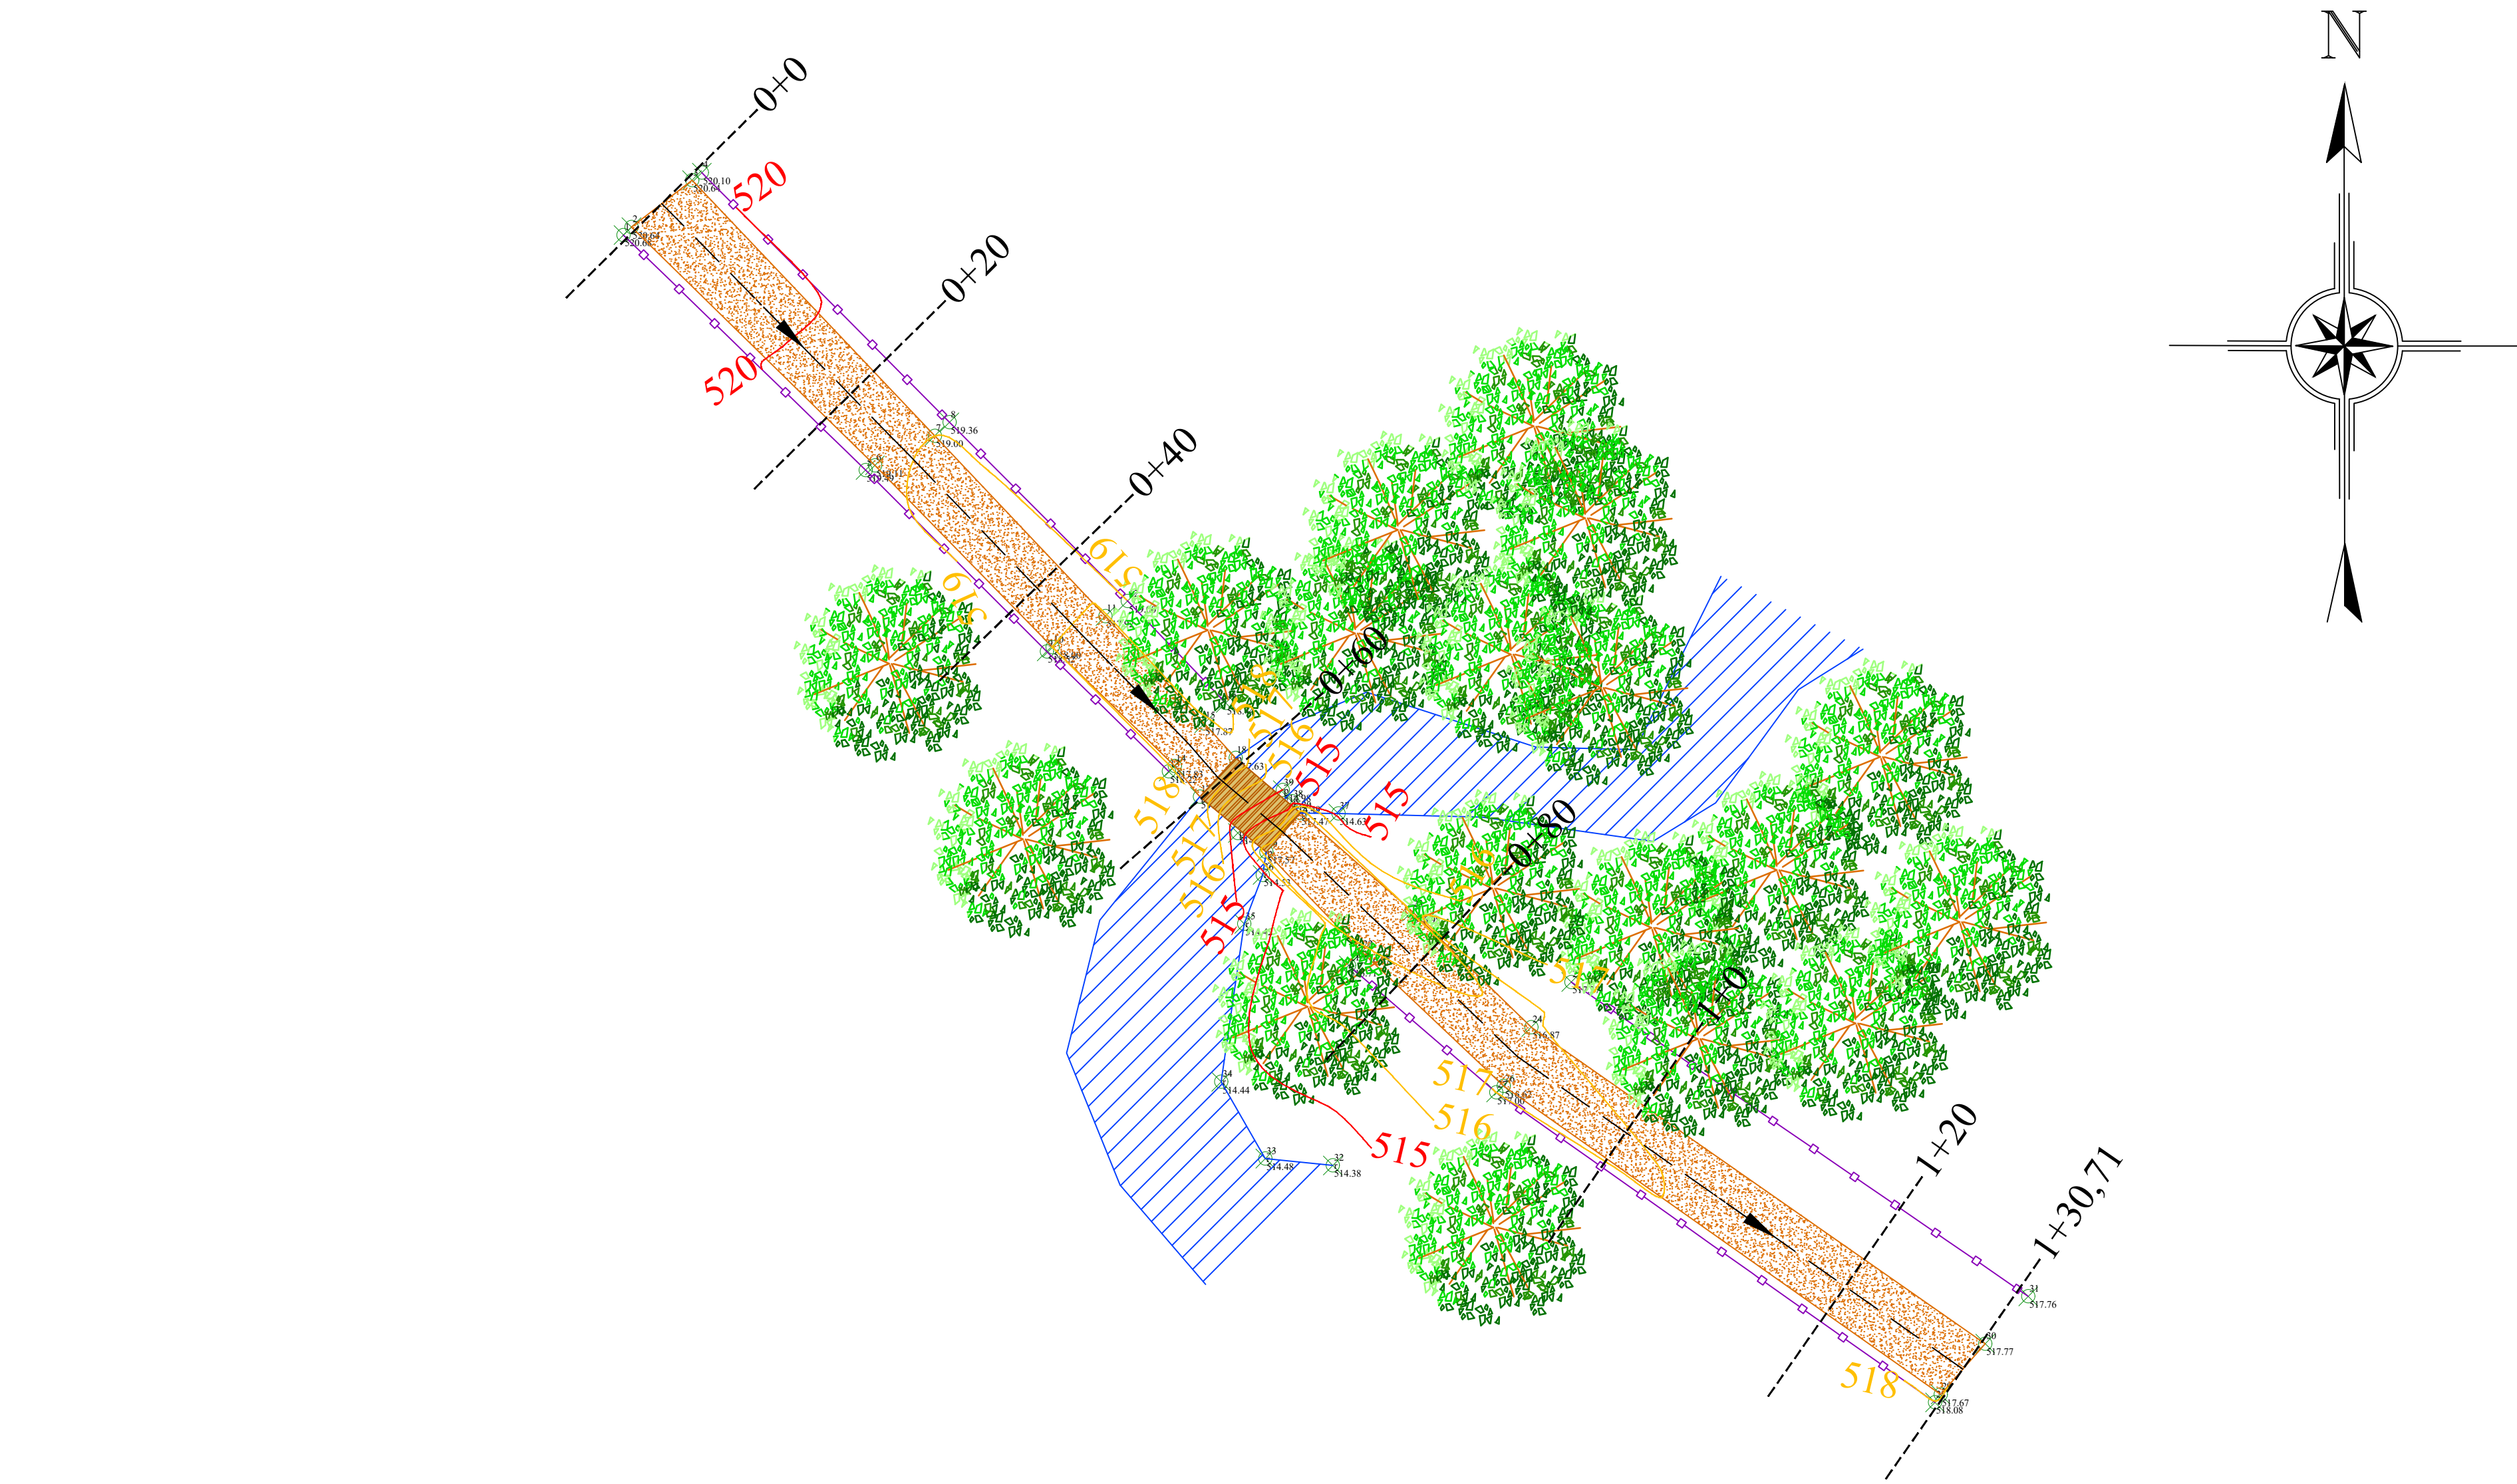

TOPOGRAFIA

Folha:
Única

IMÓVEL:

Ponte de Madeira

ENDEREÇO:

CÓRREGO RIBEIRÃO SANTA MARIINHA, REGIÃO CORONEL JONAS/SILVOLÂNDIA, ZONA RURAL
SÃO LUÍS DE MONTES BELOS - GO.

PROPRIETÁRIO:

PREFEITURA MUNICIPAL DE SÃO LUÍS DE MONTES BELOS
CNPJ: 02.320.406/0001-87

CONTEÚDO:

LEVANTAMENTO PLANIALTIMÉTRICO

ESCALA:	DATA:	MUNICÍPIO:	DESENHO:
1:1000	04/06/2024	SÃO LUÍS DE MONTES BELOS - GO	IRIS DA COSTA VIDAL MIRANDA JÚNIOR

RESPONSÁVEL TÉCNICO:

Eng. Agrônomo: IRIS DA COSTA VIDAL MIRANDA JÚNIOR
CREA: 1013272714/D-GO