


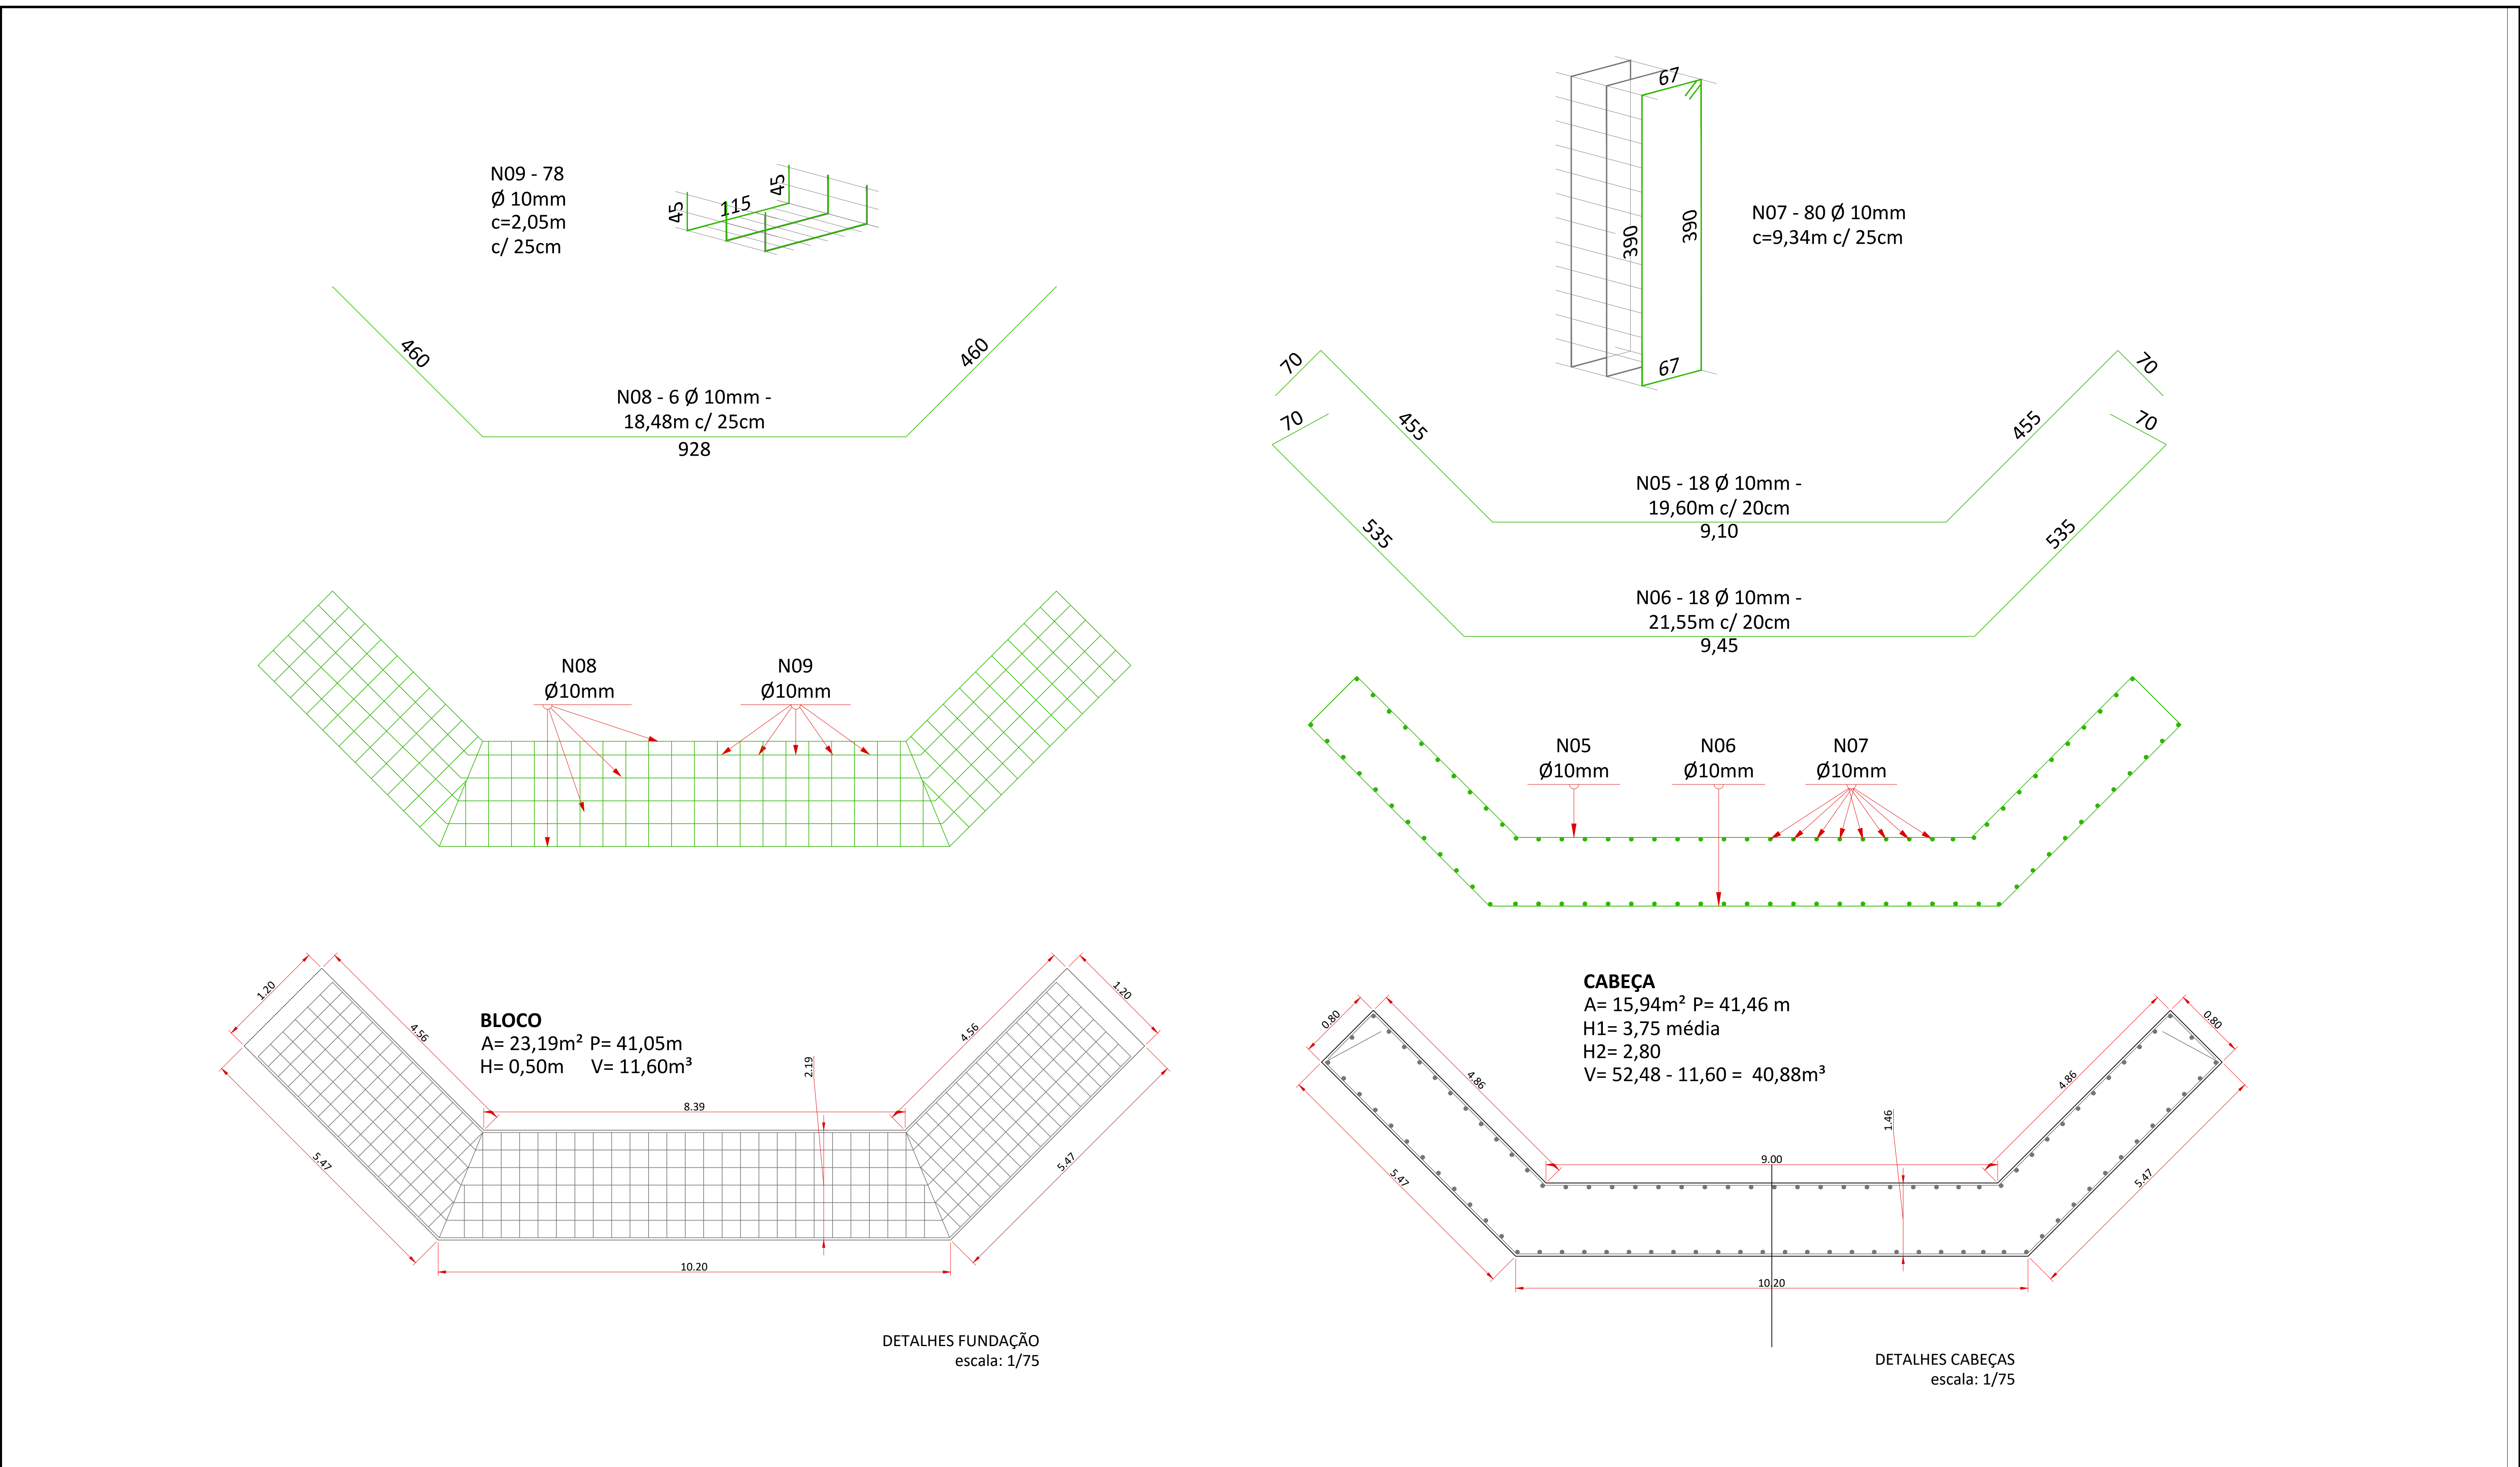

Aprovação: Aprovado: 13/02/2025 ENG.ª LORENA FÁTIMA SILVA CREA 25.178/D-GO	PROJETO DE CONSTRUÇÃO DE PONTE							
	PONTE REGIÃO DA PEDREIRA SOBRE CÓRREGO SANTA LUZIA, ESTRADA VICINAL, MUNICÍPIO DE FIRMINÓPOLIS/GO			Proprietário: PREFEITURA MUNICIPAL DE FIRMINÓPOLIS CNPJ 02.321.917/0001-13				
	Conteúdo: - DETALHAMENTO DOS BLOCOS - DETALHAMENTO DAS CABEÇAS		ARQUITETURA / ESTRUTURAL		ART Projeto: ENG.ª JULIANA LOUZEIRO DE ALMEIDA CREA 1018580441/D-GO			
	Endereço: PONTE REGIÃO PEDREIRA - CÓRREGO SANTA LUZIA, ESTRADA VICINAL, MUNICÍPIO DE FIRMINÓPOLIS/GO DISTÂNCIA ATÉ A CIDADE 500 M. -16.577062°, - 51.314217°		Comprimento:	Largura:	Área:	Data:	Revisão:	Escala:
		9,00 ml	9,00 ml	81,00 m²	FEV/ 2025	00/00	Indicada	3 / 6