



1 PERSPECTIVA DO EIXO 7C à 7D
ESCALA 1/25

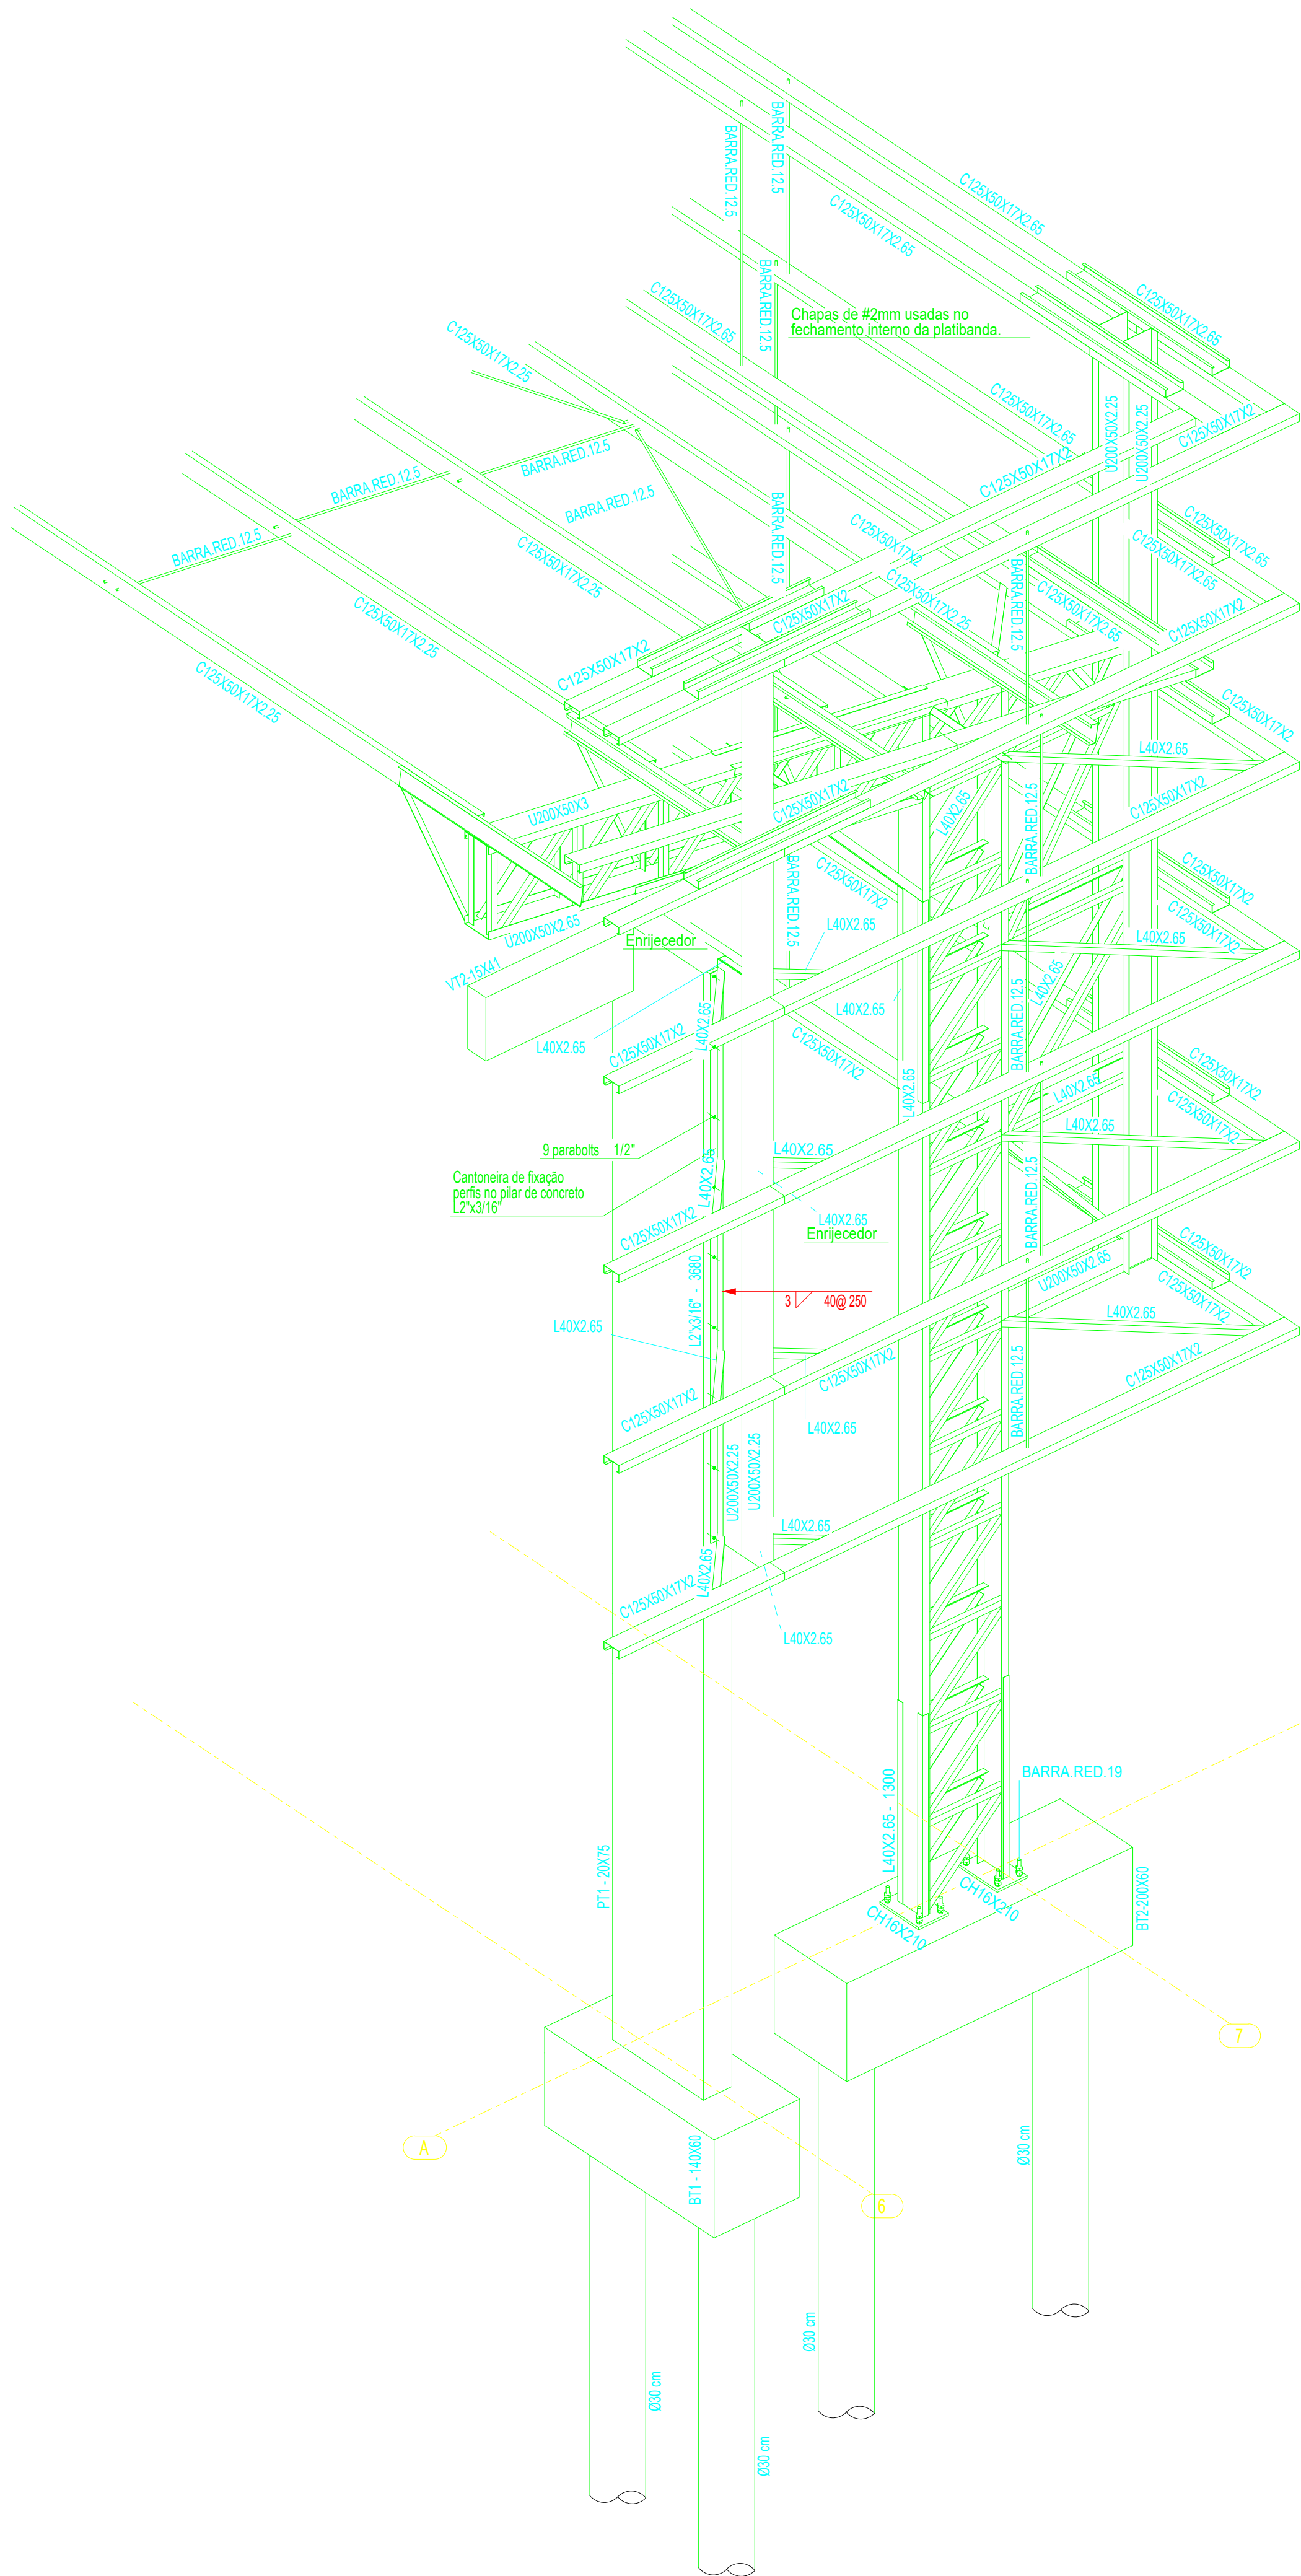

2 PERSPECTIVA DO EIXO 6A à 7A
ESCALA 1/25

CONTROLE DE REVISÕES

Nº	DATA	DESCRIÇÃO
APROVAÇÃO: 27/10/2025 Secretaria de Planejamento do Município de Firminópolis Engenheiro Civil Juliana Louzeiro de Almeida CREA 1018580441/D-GO		
PROJETO ESTRUTURAL		
Endereço: VILA ARAÚJO, RUA 13 COM A RUA 15		
Proprietário: Prefeitura Municipal de Firminópolis-GO CNPJ: 02.321.917/0001-13		
Autor do projeto Responsável Técnico ENGENHEIRA CIVIL - LORENA FÁTIMA SILVA - CREA-25178/D-GO		
COBERTURA DA QUADRA		
	CONTEÚDO:	DESCRIÇÃO DOS PAVTOS: TÉRREO
	PROJETO ESTRUTURAL DETALHES 3D - EIXO 7C à 7D DETALHES 3D - EIXO 6A à 7A	FOLHA: 841x594 DESENHO:
	Nº da proposta: 959817/2024	ÁREA ÚTIL CONSTRUÍDA: 777,51m² ÁREA PERMEÁVEL: - ARQUIVO:
		6/7 27/10/2025