



FÔRMA COBERTURA - DET. VIGAS COBERTURA (113 a 125)

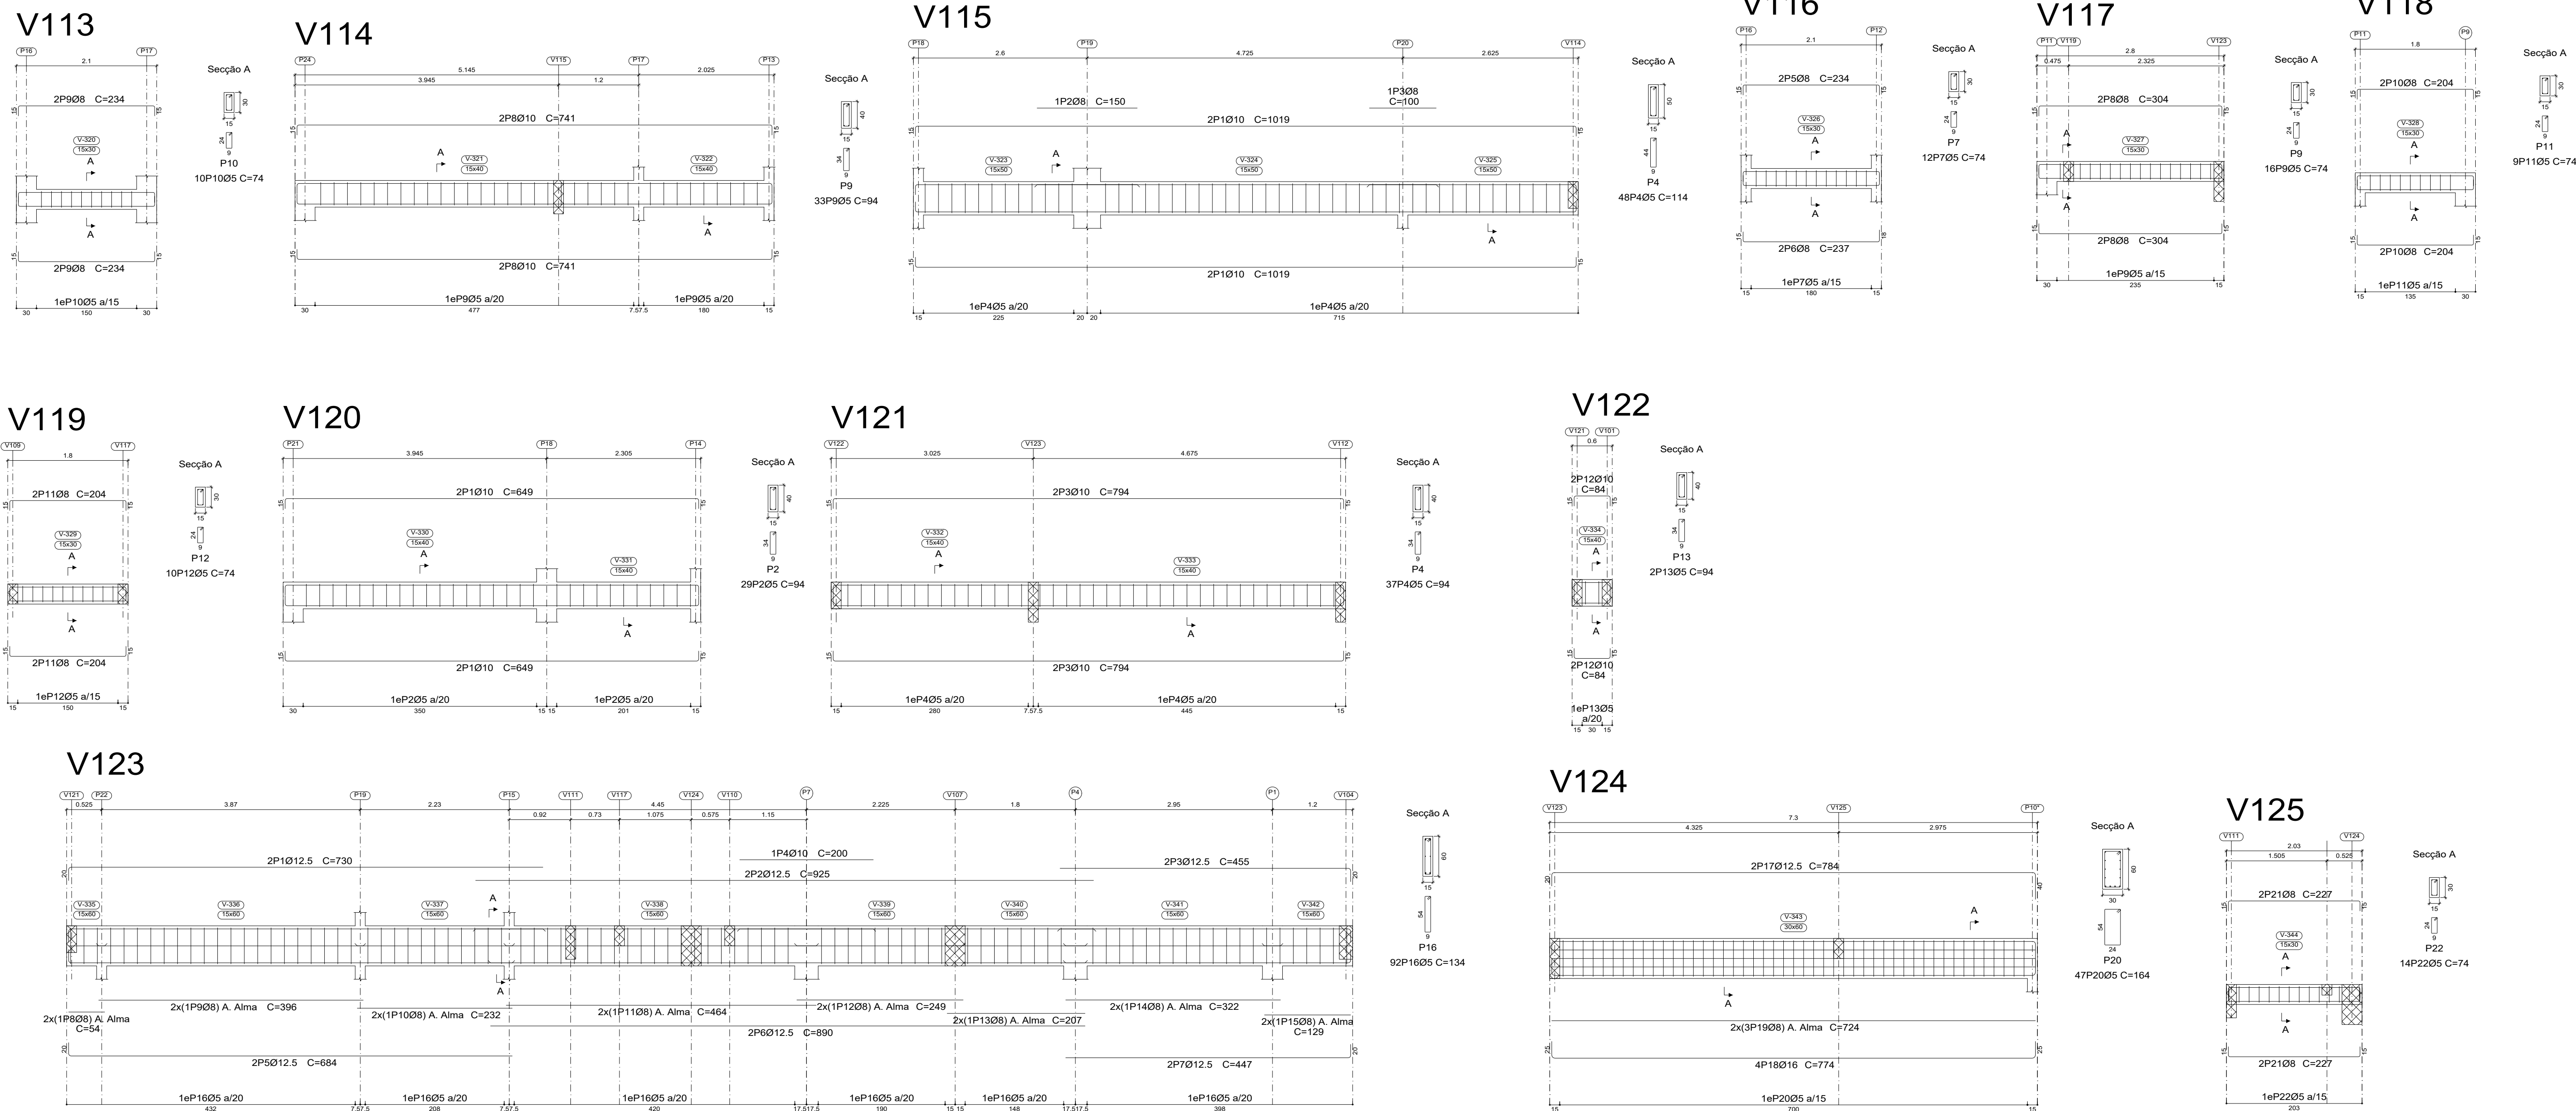

FÔRMA COB. ELEVADOR - DET. VIGAS COB. ELEVADOR

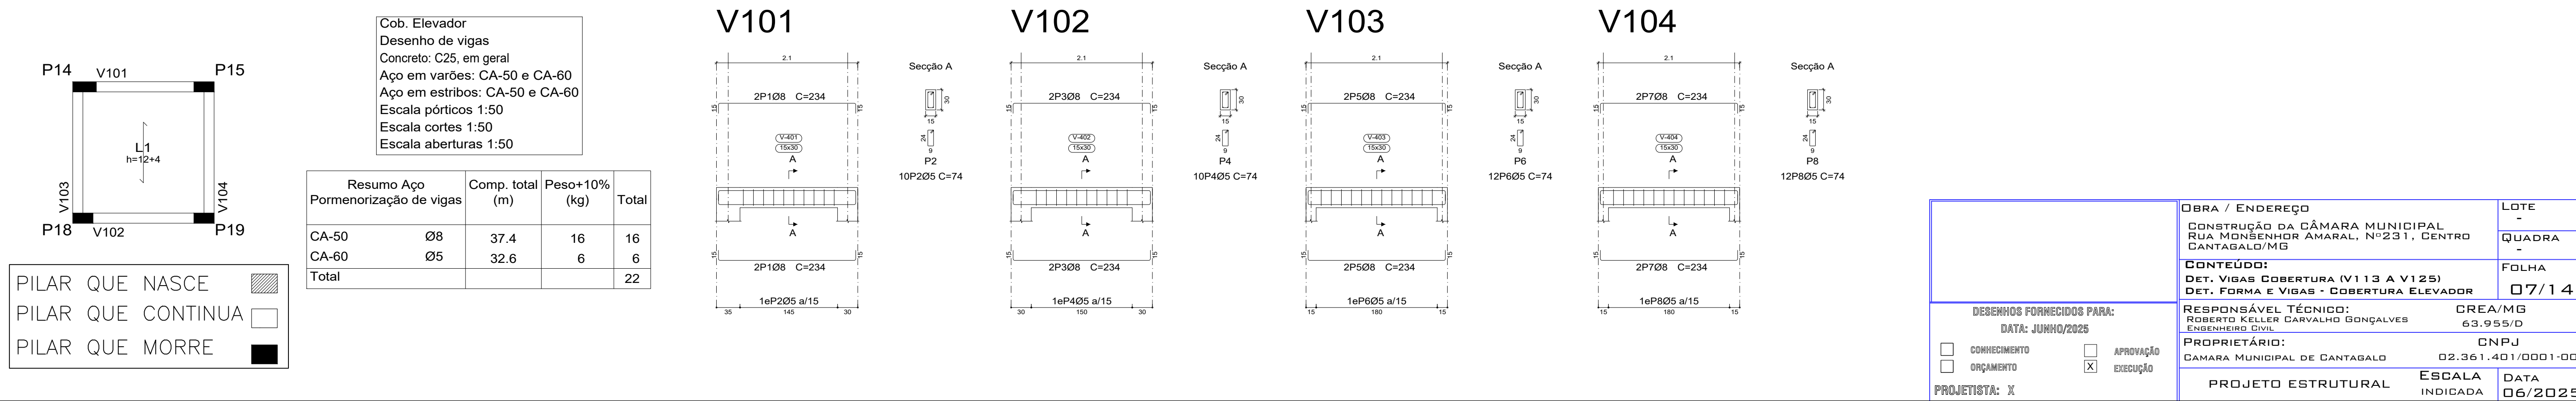

Cob. Elevador
Desenho de vigas
Concreto: C25, em geral
Aço em varões: CA-50 e CA-60
Aço em estribos: CA-50 e CA-60
Escala pórtilos 1:50
Escala cortes 1:50
Escala aberturas 1:50

Resumo Aço	Comp. total (m)	Peso+10% (kg)	Total
CA-50 Ø8	37.4	16	16
CA-60 Ø5	32.6	6	6
Total			22

PILAR QUE NASCE
PILAR QUE CONTINUA
PILAR QUE MORRE

OBRA / ENDEREÇO		LOTE
CONSTRUÇÃO DA CÂMARA MUNICIPAL		-
RUA MONSENHOR AMARAL, Nº 231, CENTRO		QUADRA
CANTAGALO/MG		-
CONTEÚDO:		FOLHA
DET. VIGAS COBERTURA (V113 A V125)		07/14
DET. FORMA E VIGAS - COBERTURA ELEVADOR		
RESPONSÁVEL TÉCNICO:		CREA/MG
ROBERTO KELLER CARVALHO GONÇALVES		63.955/D
ENGENHEIRO CIVIL		
PROPRIETÁRIO:		CNPJ
CÂMARA MUNICIPAL DE CANTAGALO		02.361.401/0001-00
PROJETO ESTRUTURAL		ESCALA
INDICADA		DATA
06/2025		