



PLANTA DE LOCAÇÃO/GABARITO

DETALHAMENTO DA FUNDAÇÃO (1ª PARTE - P1 A P15)

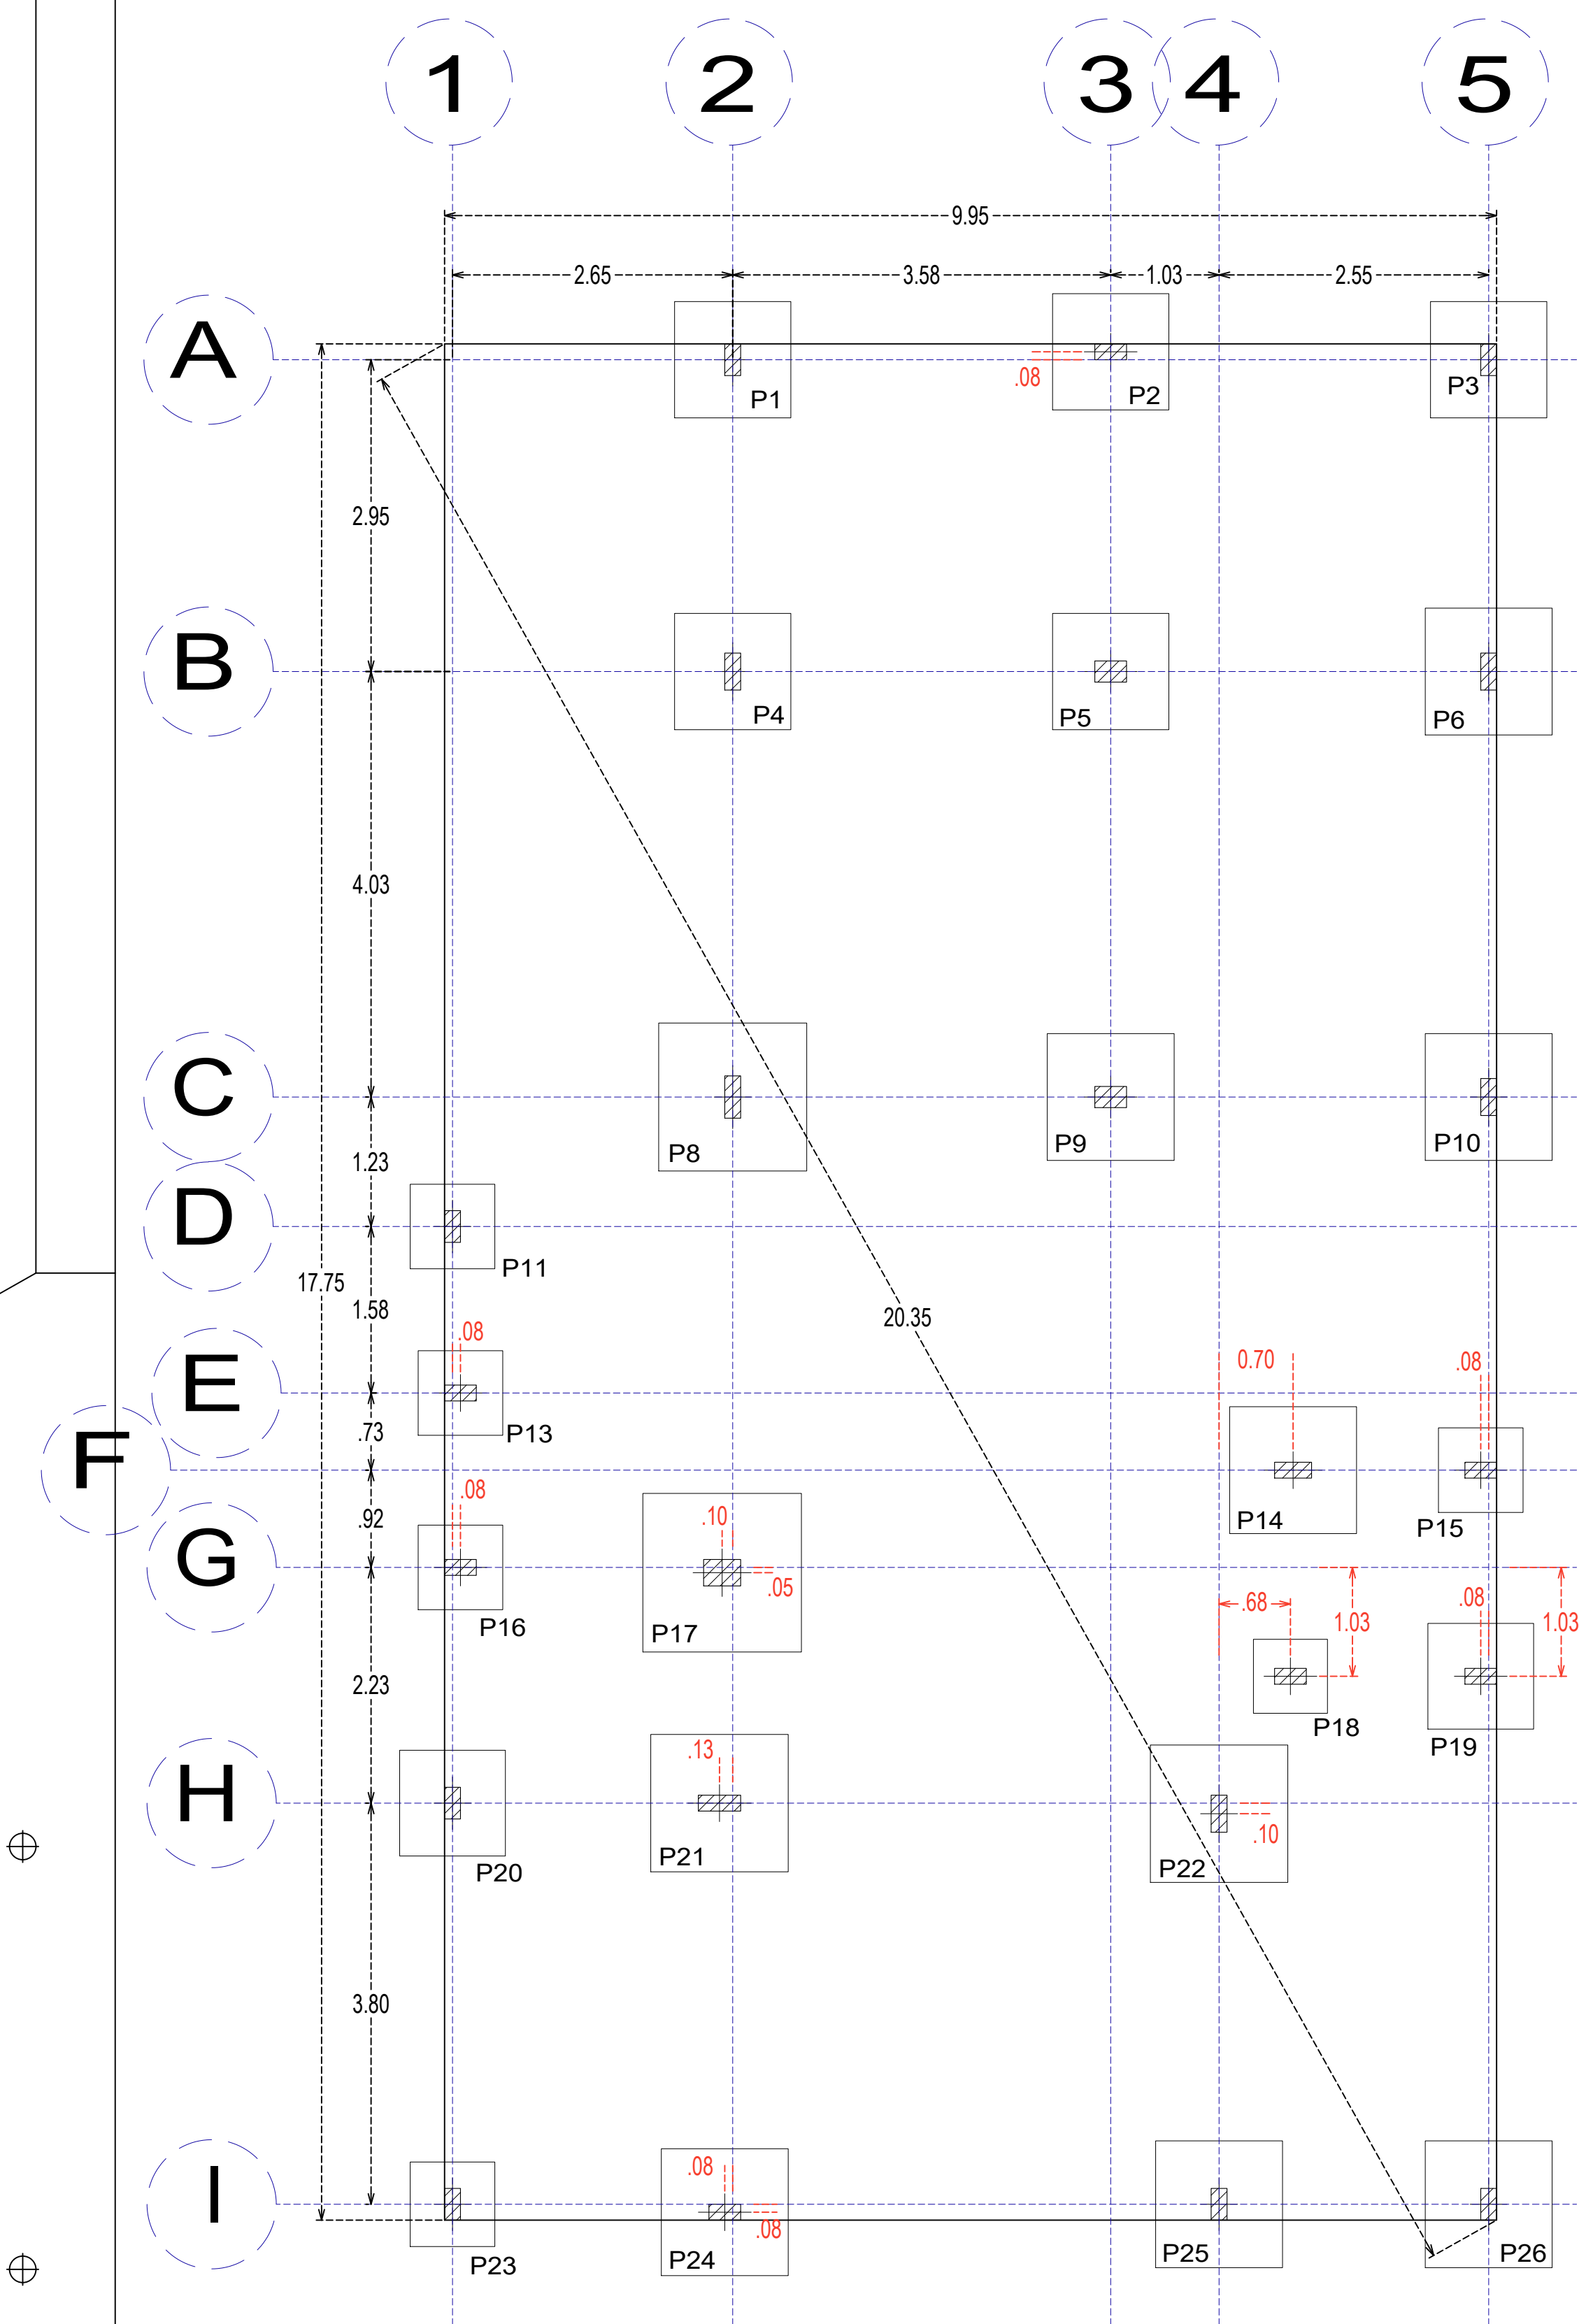

PILARES	
Nome	Seção (cm)
P1	15x30
P2	30x15
P3	15x30
P4	15x35
P5	30x20
P6	15x35
P7* (nasce em viga)	15x40
P8	15x40
P9	30x20
P10	15x35
P11	15x30
P12 (nasce em viga)	15x30
P13	30x15
P14	35x15
P15	30x15
P16	30x15
P17	35x(25/20/15)
P18	30x15
P19	30x15
P20	15x30
P21	40x15
P22	15x35
P23	15x30
P24	30x15
P25	15x30
P26	15x30

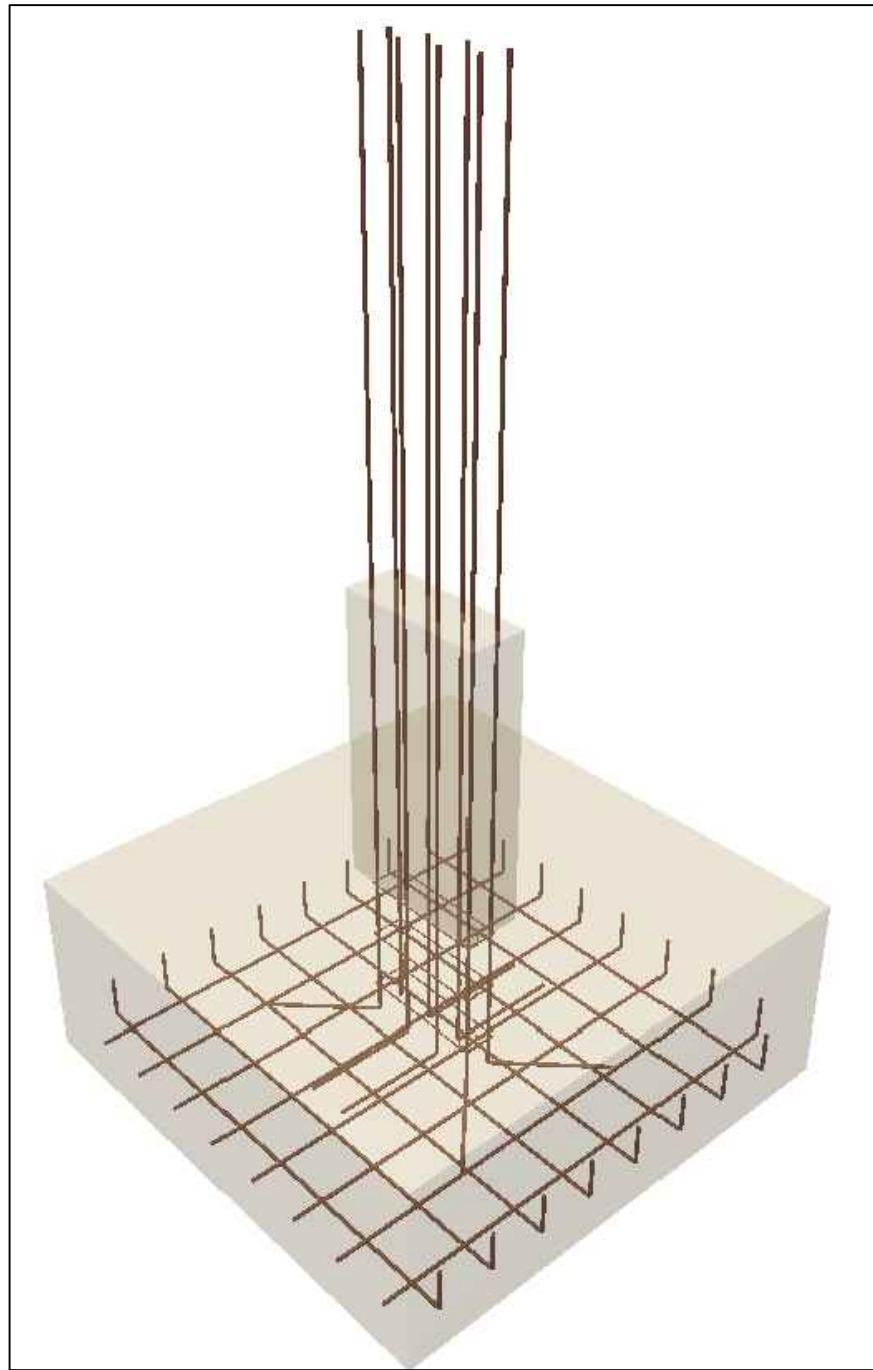

P1 e P3

P2

P4

P5

P6

P8

P9

P10

P11 e P23

P13 e P15

Resumo Aço Fundação	Comp. total (m)	Peso+10% (kg)	Total
CA-50 Ø10	774.4	525	525
CA-60 Ø5	57.5	10	10
Total			535

DESENHOS FORNECIDOS PARA:	OBRA / ENDEREÇO	LOTE
DATA: JUNHO/2025	CONSTRUÇÃO DA CÂMARA MUNICIPAL RUA MONSIEUR AMARAL, Nº 231, CENTRO CANTAGALO/MG	QUADRA
☐ CONHECIMENTO	CONTEÚDO: LOCAÇÃO/GABARITO DETALHAMENTO DA FUNDAÇÃO (P1 A P15) VISTA 3D DETALHE DA FUNDAÇÃO	FOLHA 01/14
☐ ORÇAMENTO	RESPONSÁVEL TÉCNICO: ROBERTO KELLER CARVALHO GONÇALVES ENGENHEIRO CIVIL	CNPJ 02.361.401/0001-00
☒ APROVAÇÃO	PROPRIETÁRIO: CÂMARA MUNICIPAL DE CANTAGALO	DATA 06/2025
☒ EXECUÇÃO	PROJETO ESTRUTURAL	ESCALA INDICADA

PROJETISTA: X

Especificações e recomendações de projeto

- Qualquer modificação de projeto deve ser feita por avaliação do autor do projeto.
- Todas as dimensões em centímetro;
- O Fck dos elementos estruturais é de 250 kg/cm²;
- Recomenda-se a rigorosa limpeza das formas antes da concretagem;
- Molhar bem as formas antes da concretagem;
- O recobrimento mínimo das peças estruturais é de 2,50 cm;
- As escoras dos pilares poderão ser retirados após os 3 dias da concretagem;
- A cura do concreto acontece com maior intensidade nos primeiros sete dias a partir do lançamento, portanto, manter a superfície do concreto umedecida e/ou protegê-la com película impermeável;
- Esta recomendação de manter o concreto úmido após a concretagem vale tanto para as vigas como para os pilares;
- O Cálculo da laje treliçada é de responsabilidade do fabricante;
- Qualquer modificação ou execução fora do projeto, o projetista se exime de responsabilidade;
- Sobrecargas utilizadas:
- Fck da fundação de no mínimo 25Mpa
- As sapatas de divisa devem ser exocêntricas e executadas exclusivamente no imóvel pretendido;
- O projetista se exime de invasões ocasionadas na execução das fundações em terrenos vizinhos.

DETALHE DA SAPATA