



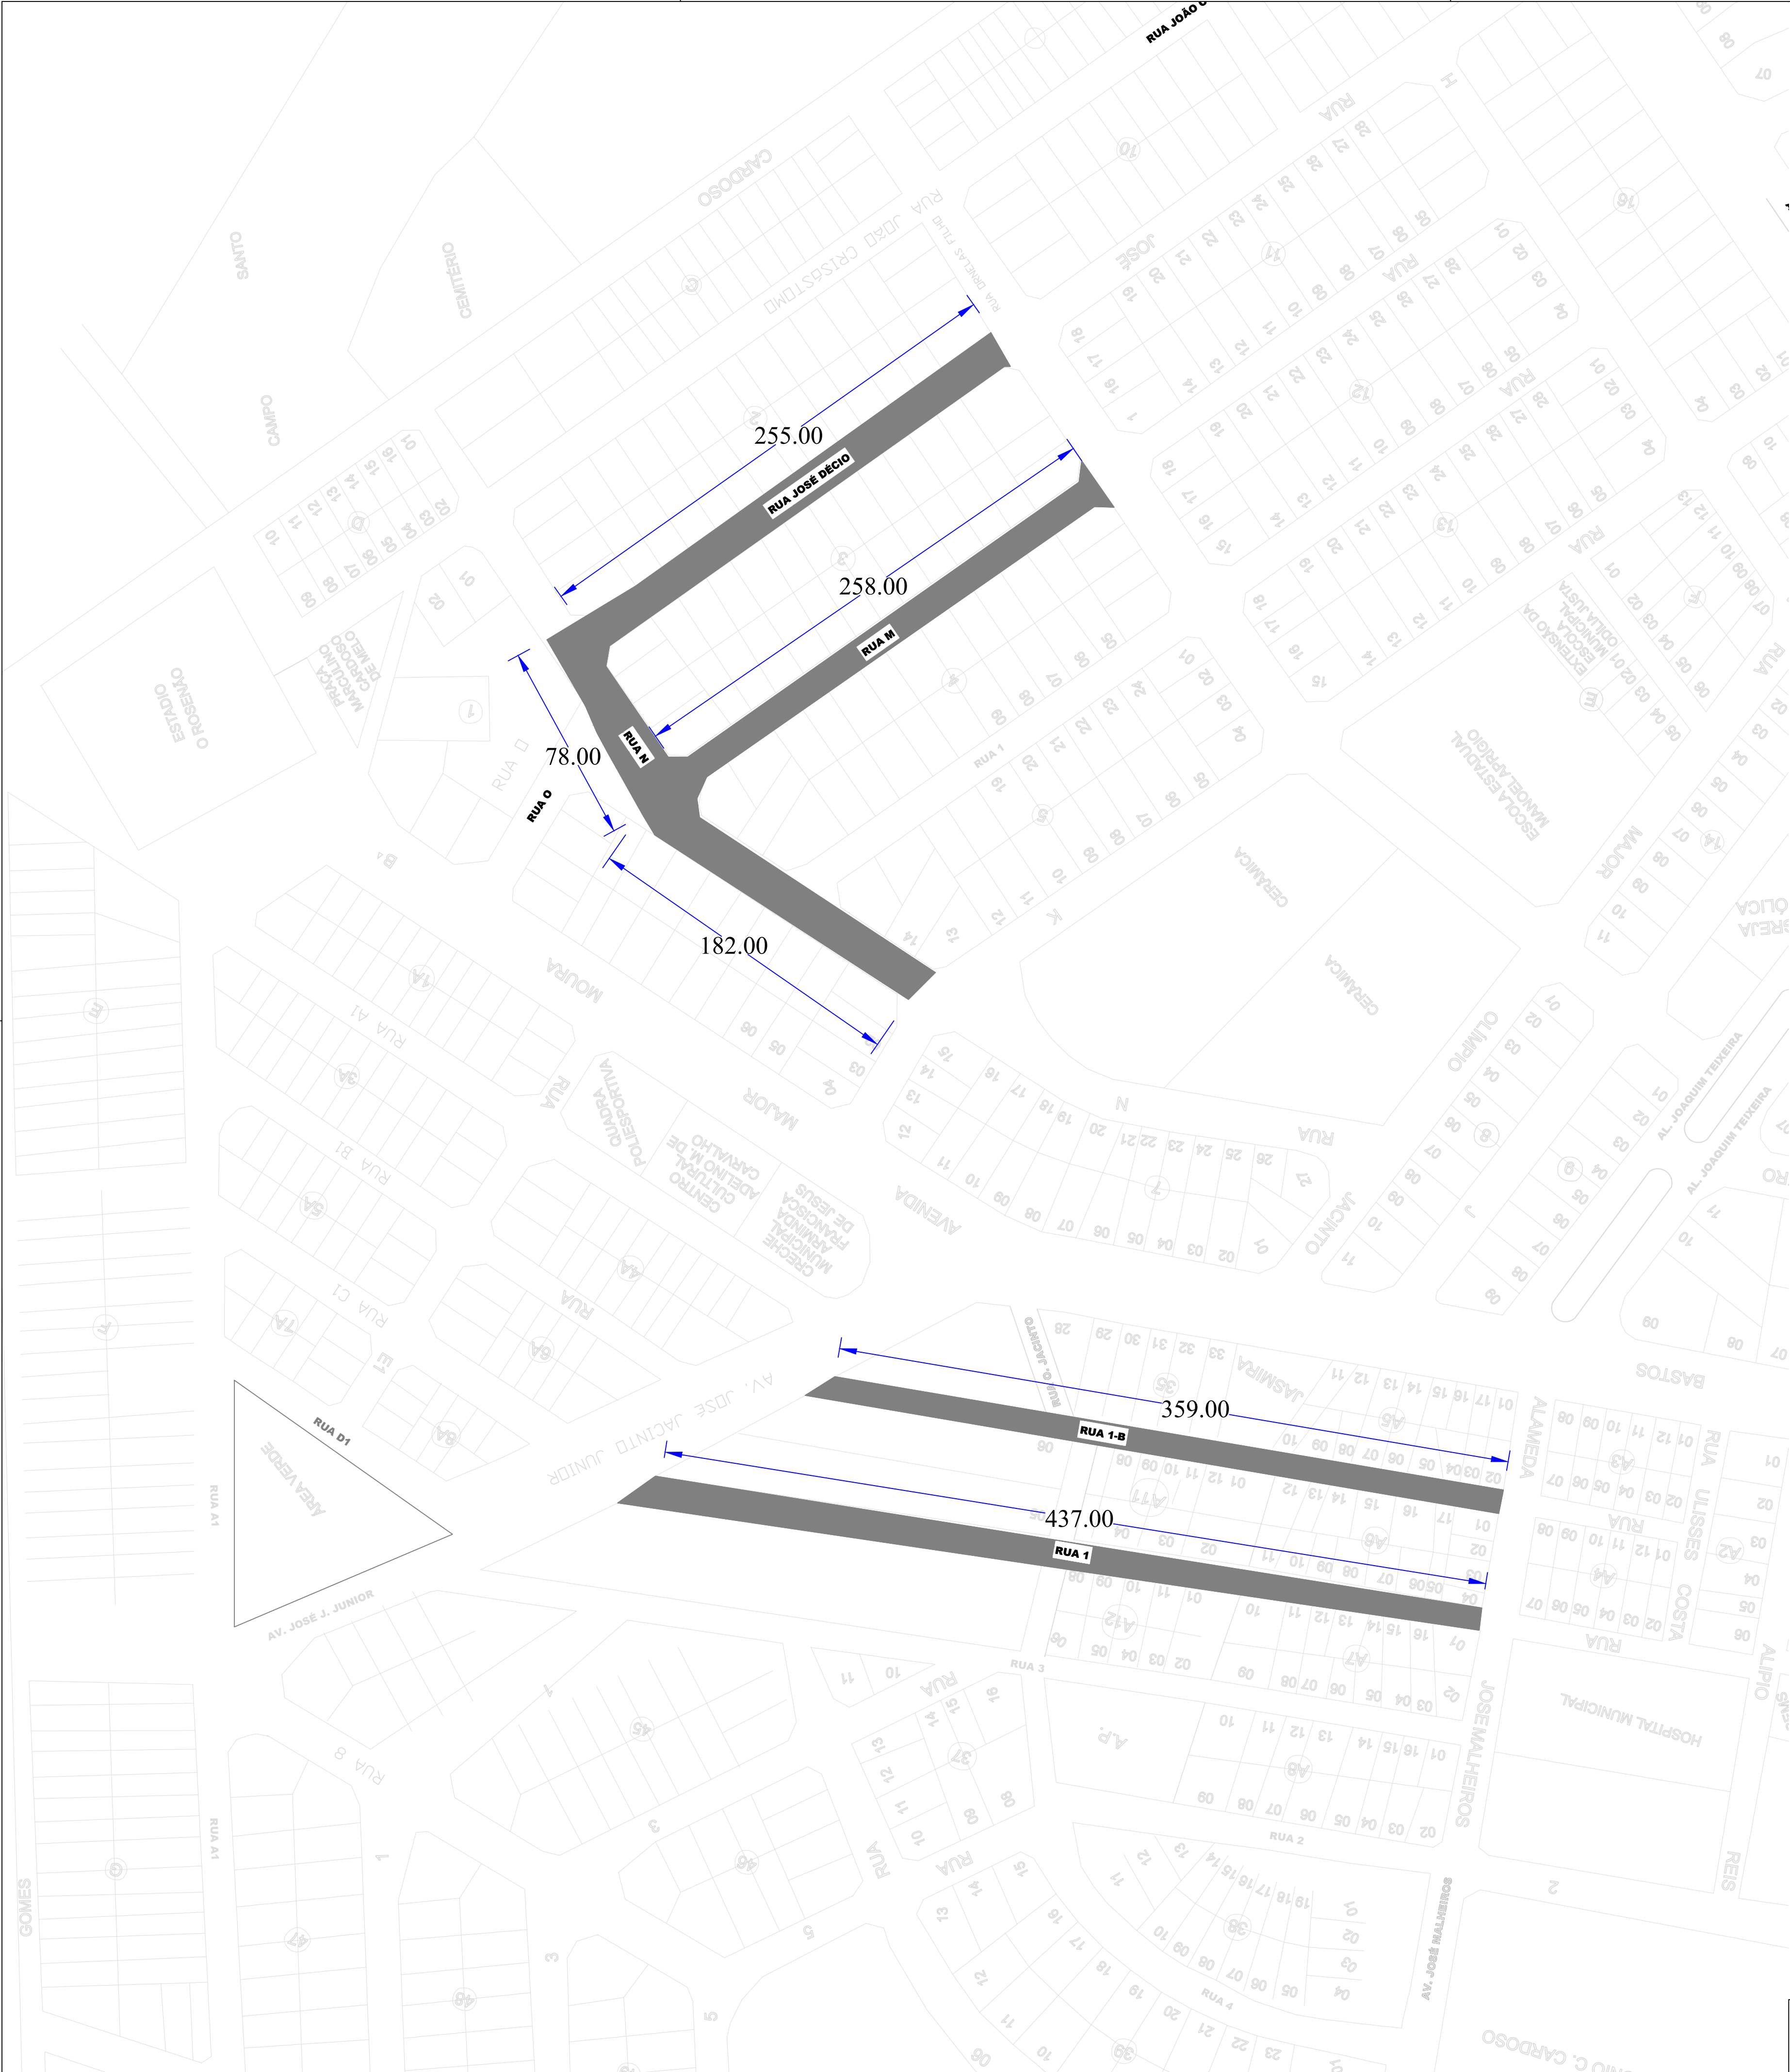


LEGENDA

PAVIMENTAÇÃO À EXECUTAR



ALVORADA DO NORTE

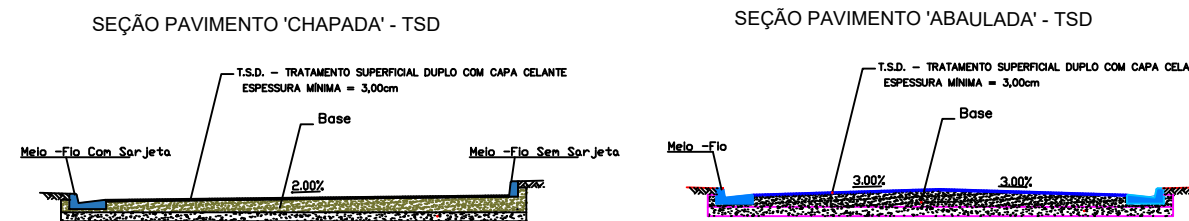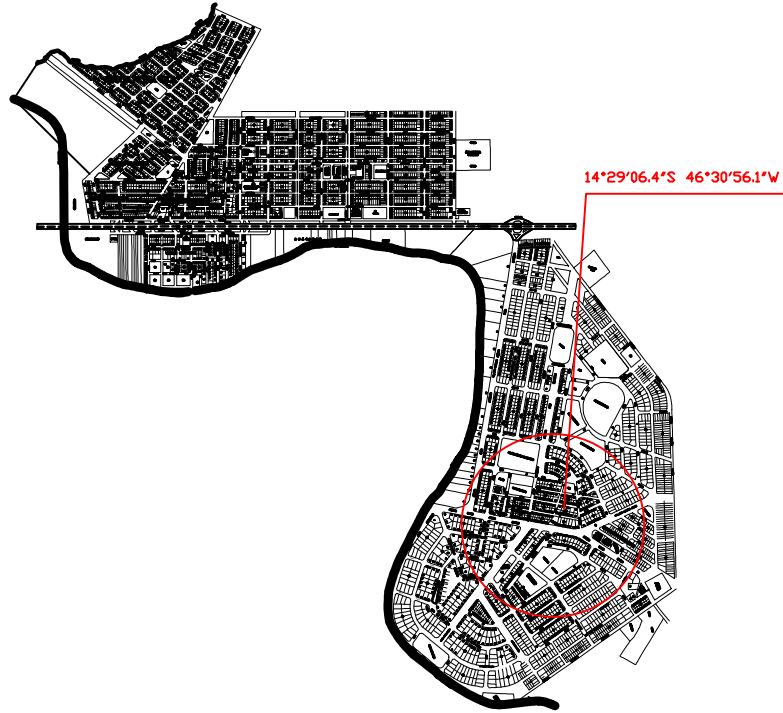

QUADRO RESUMO

PAVIMENTAÇÃO URBANA					
LOGRADOURO	BAIRRO	COMPRIMENTO (M)	FAIXA LIMPEZA (M)	LARGURA PLATAFORMA (M)	ÁREA LIMPEZA (M²)
RUA 1	ALVORADINHA	437.00	6,60	5,60	2.884,20
RUA 1-B	ALVORADINHA	359.00	7,15	6,15	2.566,85
AV. JOSÉ DÉCIO	ALVORADINHA	255.00	7,60	6,60	1.938,00
RUA N	ALVORADINHA	260.00	7,30	6,30	1.898,00
RUA M	ALVORADINHA	258.00	7,40	6,40	1.909,20
RAIOS DE RUAS	ALVORADINHA				32,00
TOTAIS		1.569,00			11.228,25
					9.659,25

PAVIMENTAÇÃO

APROVAÇÃO:

MUNICÍPIO DE ALVORADA DO NORTE
CNPJ: 02.367.597/0001-32

APROVADO

EM: / /

ISLANDA N. PEREIRA DOS SANTOS
PREFEITA MUNICIPAL

PROJETO:

EXECUÇÃO DE PAVIMENTAÇÃO ASFÁLTICA, TIPO TSD, NO BAIRRO ALVORADINHA, MUNICÍPIO DE ALVORADA DO NORTE-GO.

ENDEREÇO: DIVERSAS RUAS, ALVORADINHA, ALVORADA DO NORTE, GOIÁS, CEP 73.950-000

CONTEÚDO:

PLANTA BAIXALOCALIZAÇÃO

LEGENDA

QUADRO RESUMODETALHES

PROPRIETÁRIO:

MUNICÍPIO DE ALVORADA DO NORTE
CNPJ: 02.367.597/0001-32

RESPONSÁVEL TÉCNICO:

LUNIZZA C. PEREIRA
ENGENHEIRA CIVIL
CREA: 1015247512D-GO

PROJETAR ENGENHARIA

DESENHO: LUNIZZA
DATA: MAIO/2024
REVISÕES:

ESCALA: S/E
ÁREA DE INTERVENÇÃO:

FOLHA: 1 / 1