




DETALHE DA SINALIZAÇÃO HORIZONTAL DE PARADA OBRIGATÓRIA

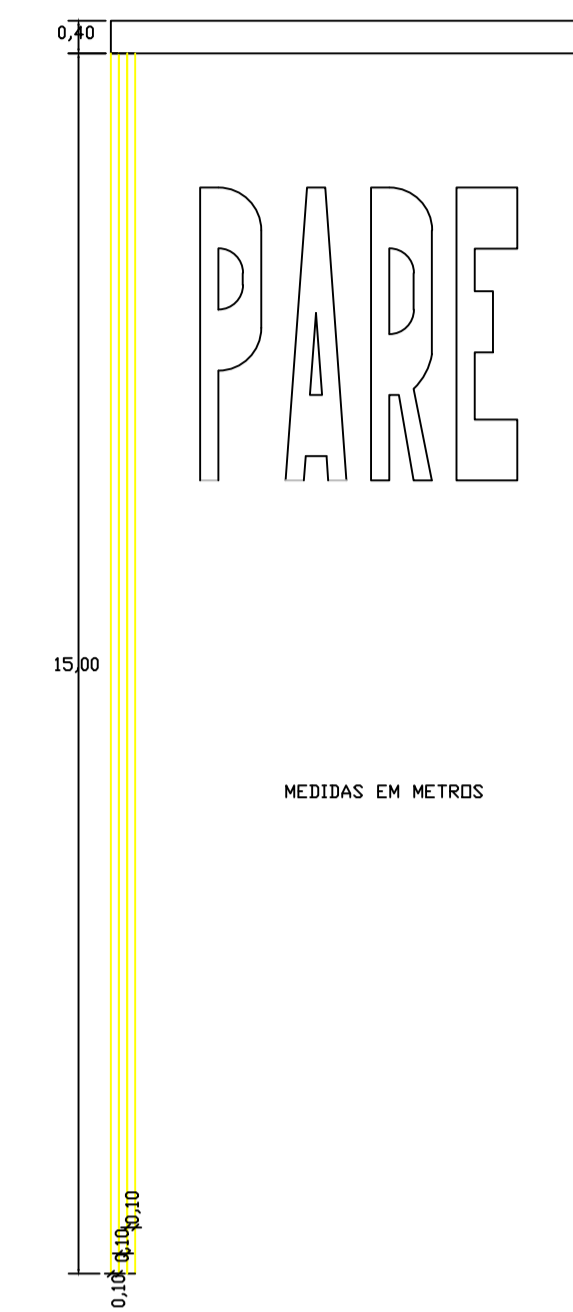

DETALHE DA SINALIZAÇÃO DE PARADA OBRIGATÓRIA

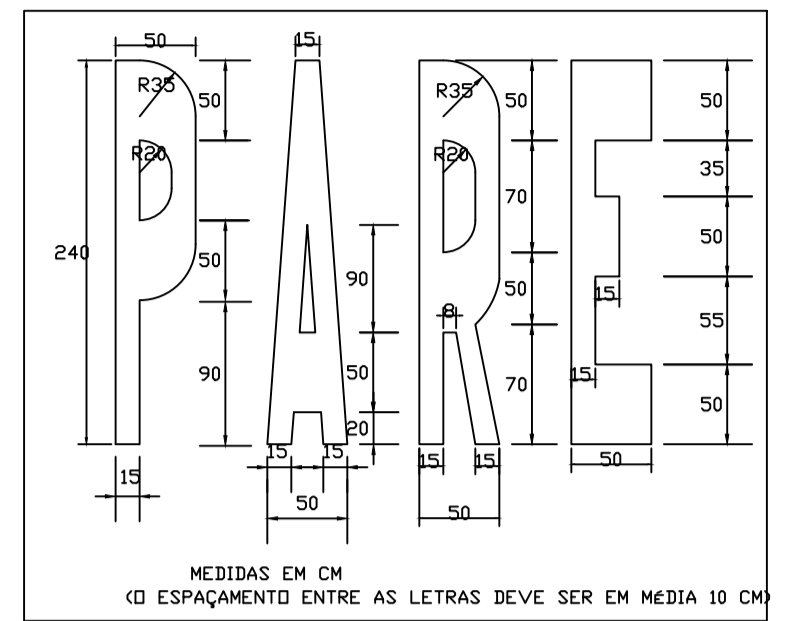


DIAGRAMAÇÃO DA LEGENDA "PARE"

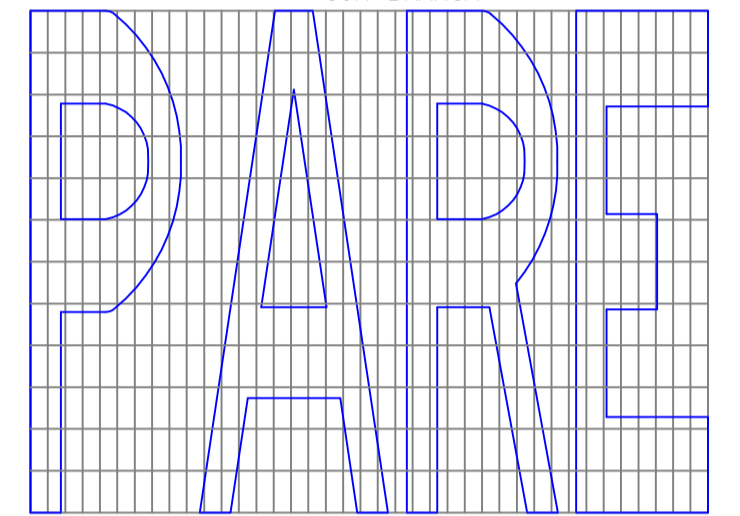


ESPECIFICAÇÕES:
MEDIDAS: COMPRIMENTO=2,00m
ALTURA DA LEGENDA=2,40m


LOGRADOUROS	LARGURA (M)	SINALIZAÇÃO				
		VERTICAL		HORIZONTAL		
		PLACA DE RUA (UND)	PLACA PARE (UND)	PARE (M2)	L. RETENÇÃO (M2)	L. DIVISÓRIA (M2)
AVENIDA DO LAGO PARTE 1 (CRIXAS)	7,00	2,00	1,00	3,20	1,40	3,00
AVENIDA DO LAGO PARTE 2 (CRIXAS)	7,00	2,00	1,00	3,20	1,40	3,00
AVENIDA MONUMENTAL (AURIVERDE)	6,00	4,00	2,00	6,40	2,40	6,00
RUA PARANÁ 1 (AURIVERDE)	6,00	4,00	2,00	6,40	2,40	6,00
RUA PARANÁ 2 (AURIVERDE)	6,00	4,00	2,00	6,40	2,40	6,00
TOTAL		16,00	8,00	25,60	10,00	24,00

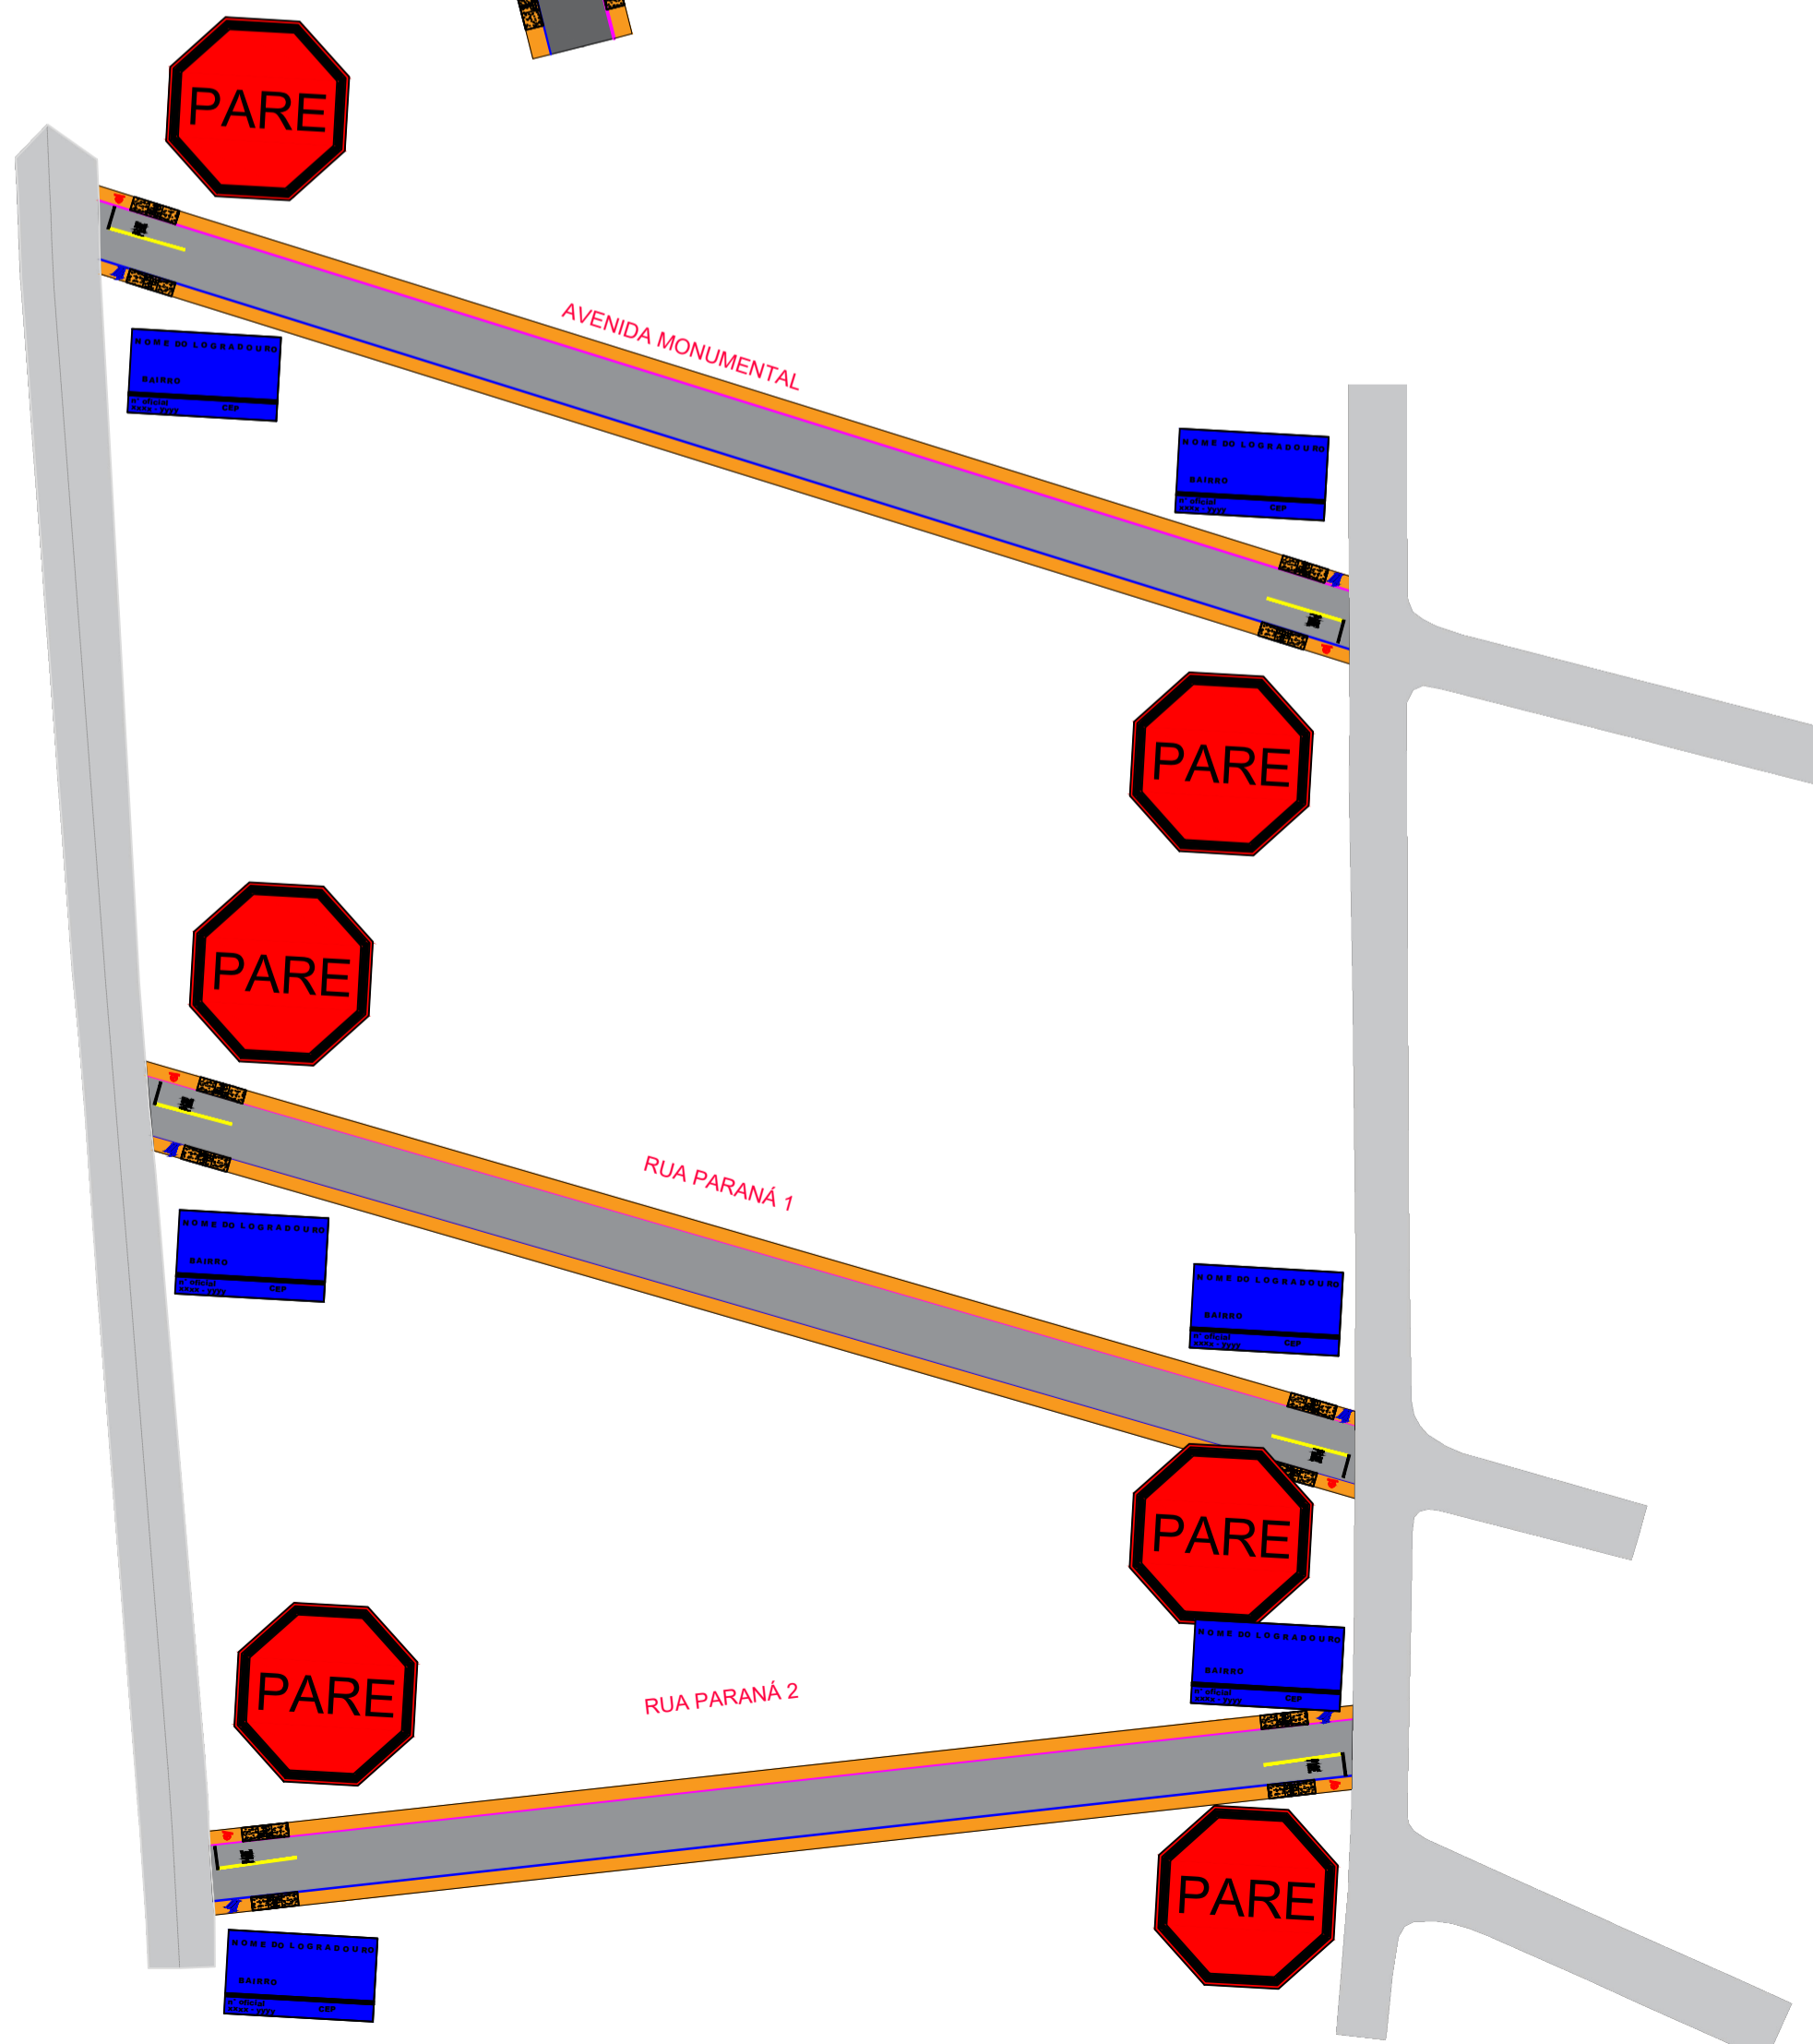


DIMENSÕES PADRÃO DAS PLACAS

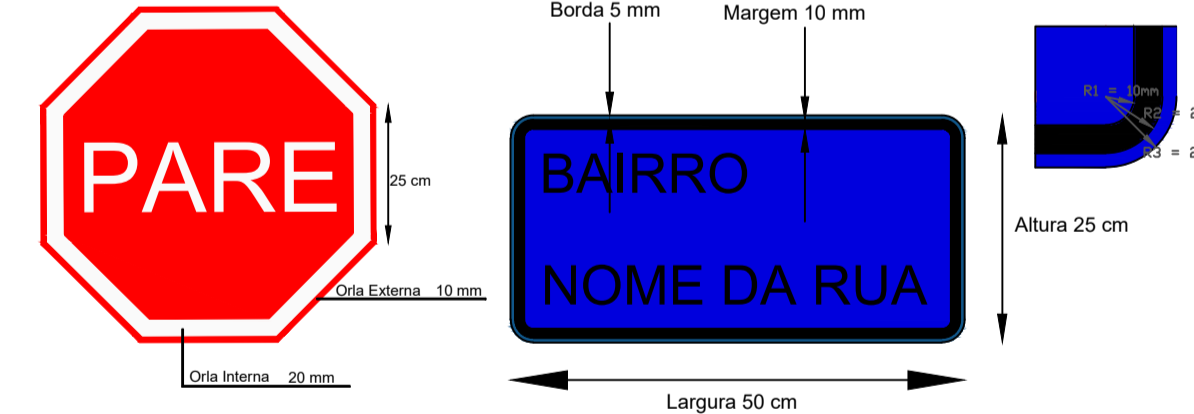

DETALHE DA PLACA DE ADVERTÊNCIA

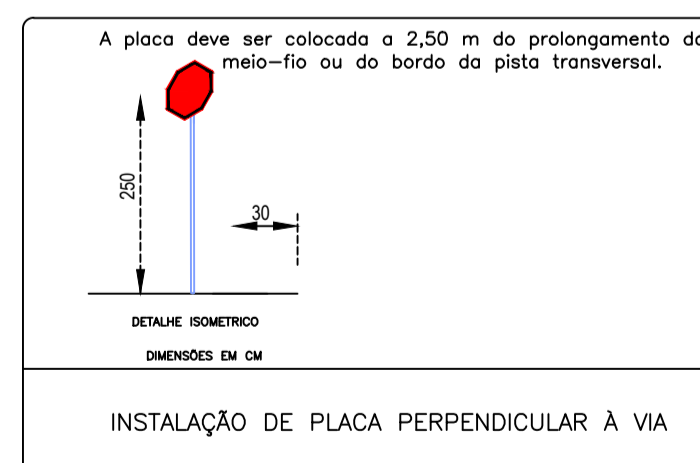



DETALHE DA PLACA DE IDENTIFICAÇÃO DE RUAS

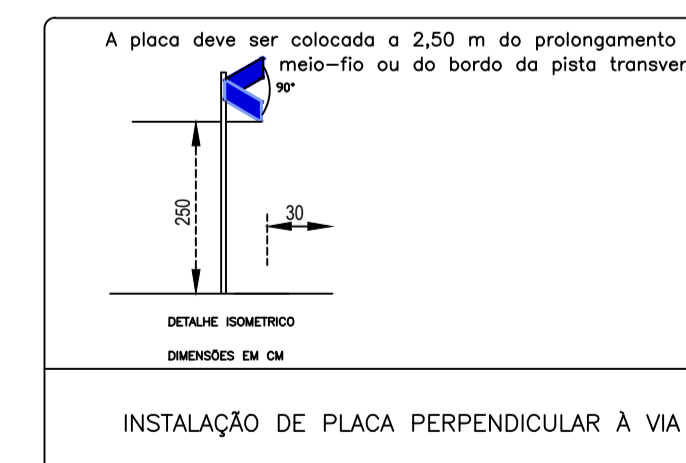

LEGENDA

- PAVIMENTAÇÃO EXISTENTES
- RUAS A SEREM PAVIMENTADAS
- CALÇADA DE CONCRETO
- MEIO FIO COM SARJETADA
- MEIO FIO SEM SARJETADA
- RAMPA DE ACESSIBILIDADE

01 PLANTA DE SINALIZAÇÃO
ESC.: 1:750

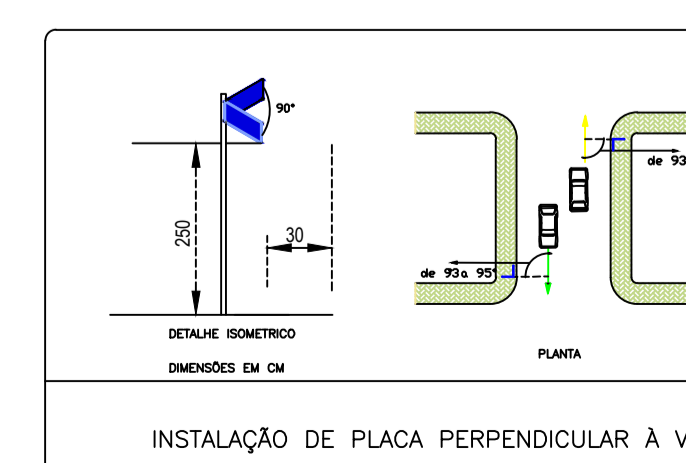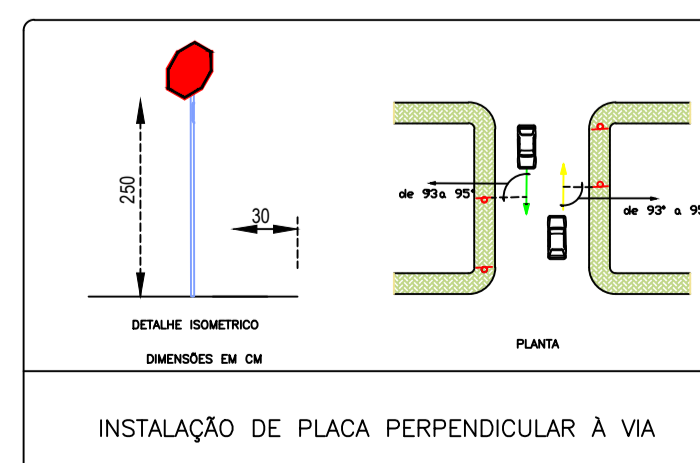

APROVAÇÃO:
13/02/2026

ENG. CIVIL JULIANA LOUZEIRO DE ALMEIDA
CREA: 1018580441/D-GO

PROJETO DE ENGENHARIA

ENDEREÇO: DIVERSAS RUAS DO MUNICÍPIO DE CRIXAS - GO.

PROPRIETÁRIO: PREFEITURA MUNICIPAL DE CRIXAS

AUTOR DO PROJ.: ENG. CIVIL LORENA FATIMA SILVA CREA: 25.178/D-GO

SINALIZAÇÃO

CONVÊNIO:
980452/2025
CONTRATO DE REPASSE:
1101.636-72/2025
ART : 10 2026 004 8008

CONTEÚDO:
PROJETO DE SINALIZAÇÃO
DETALHES
LEGENDAS

ESCALA	DATA
INDICADA	FEV/2026
FOLHA	PRANCHA:
A-1	4/4
REVISÃO	
00	