



 


APROVAÇÃO:

Endereço:	 Prestação de serviços de Topografia e Agrimensura F.: (62)99158-2281 F.: (62)99996-5887
CRIXÁS - GO.	

Proprietário(a) _____ PREFEITURA CRIXÁS	01/03
	Escala: INDICADO
Responsável Técnico Levantamento Top.	Revisão: 00
_____ LORENA FATIMA SILVA.03515185179 Assinatura digitalizada por LORENA FATIMA SILVA.03515185179 DN: cn=LORENA FATIMA, SILVA.03515185179, c=BR, o=CP- BRAS, ou=lorenafatima Date: 2020.09.25 14:58:00 -03'00'	Área: 100.738,00 m ²
_____ ENG. CIVIL LORENA FATIMA SILVA CREA: 25.178/D-GO	Data do levantamento: 03/08/2020
Conteúdo: INDICADO	Desenho: LUDMYLA
Arquivo Digital: DRE--CRIXAS_LEV_R00.dwg	

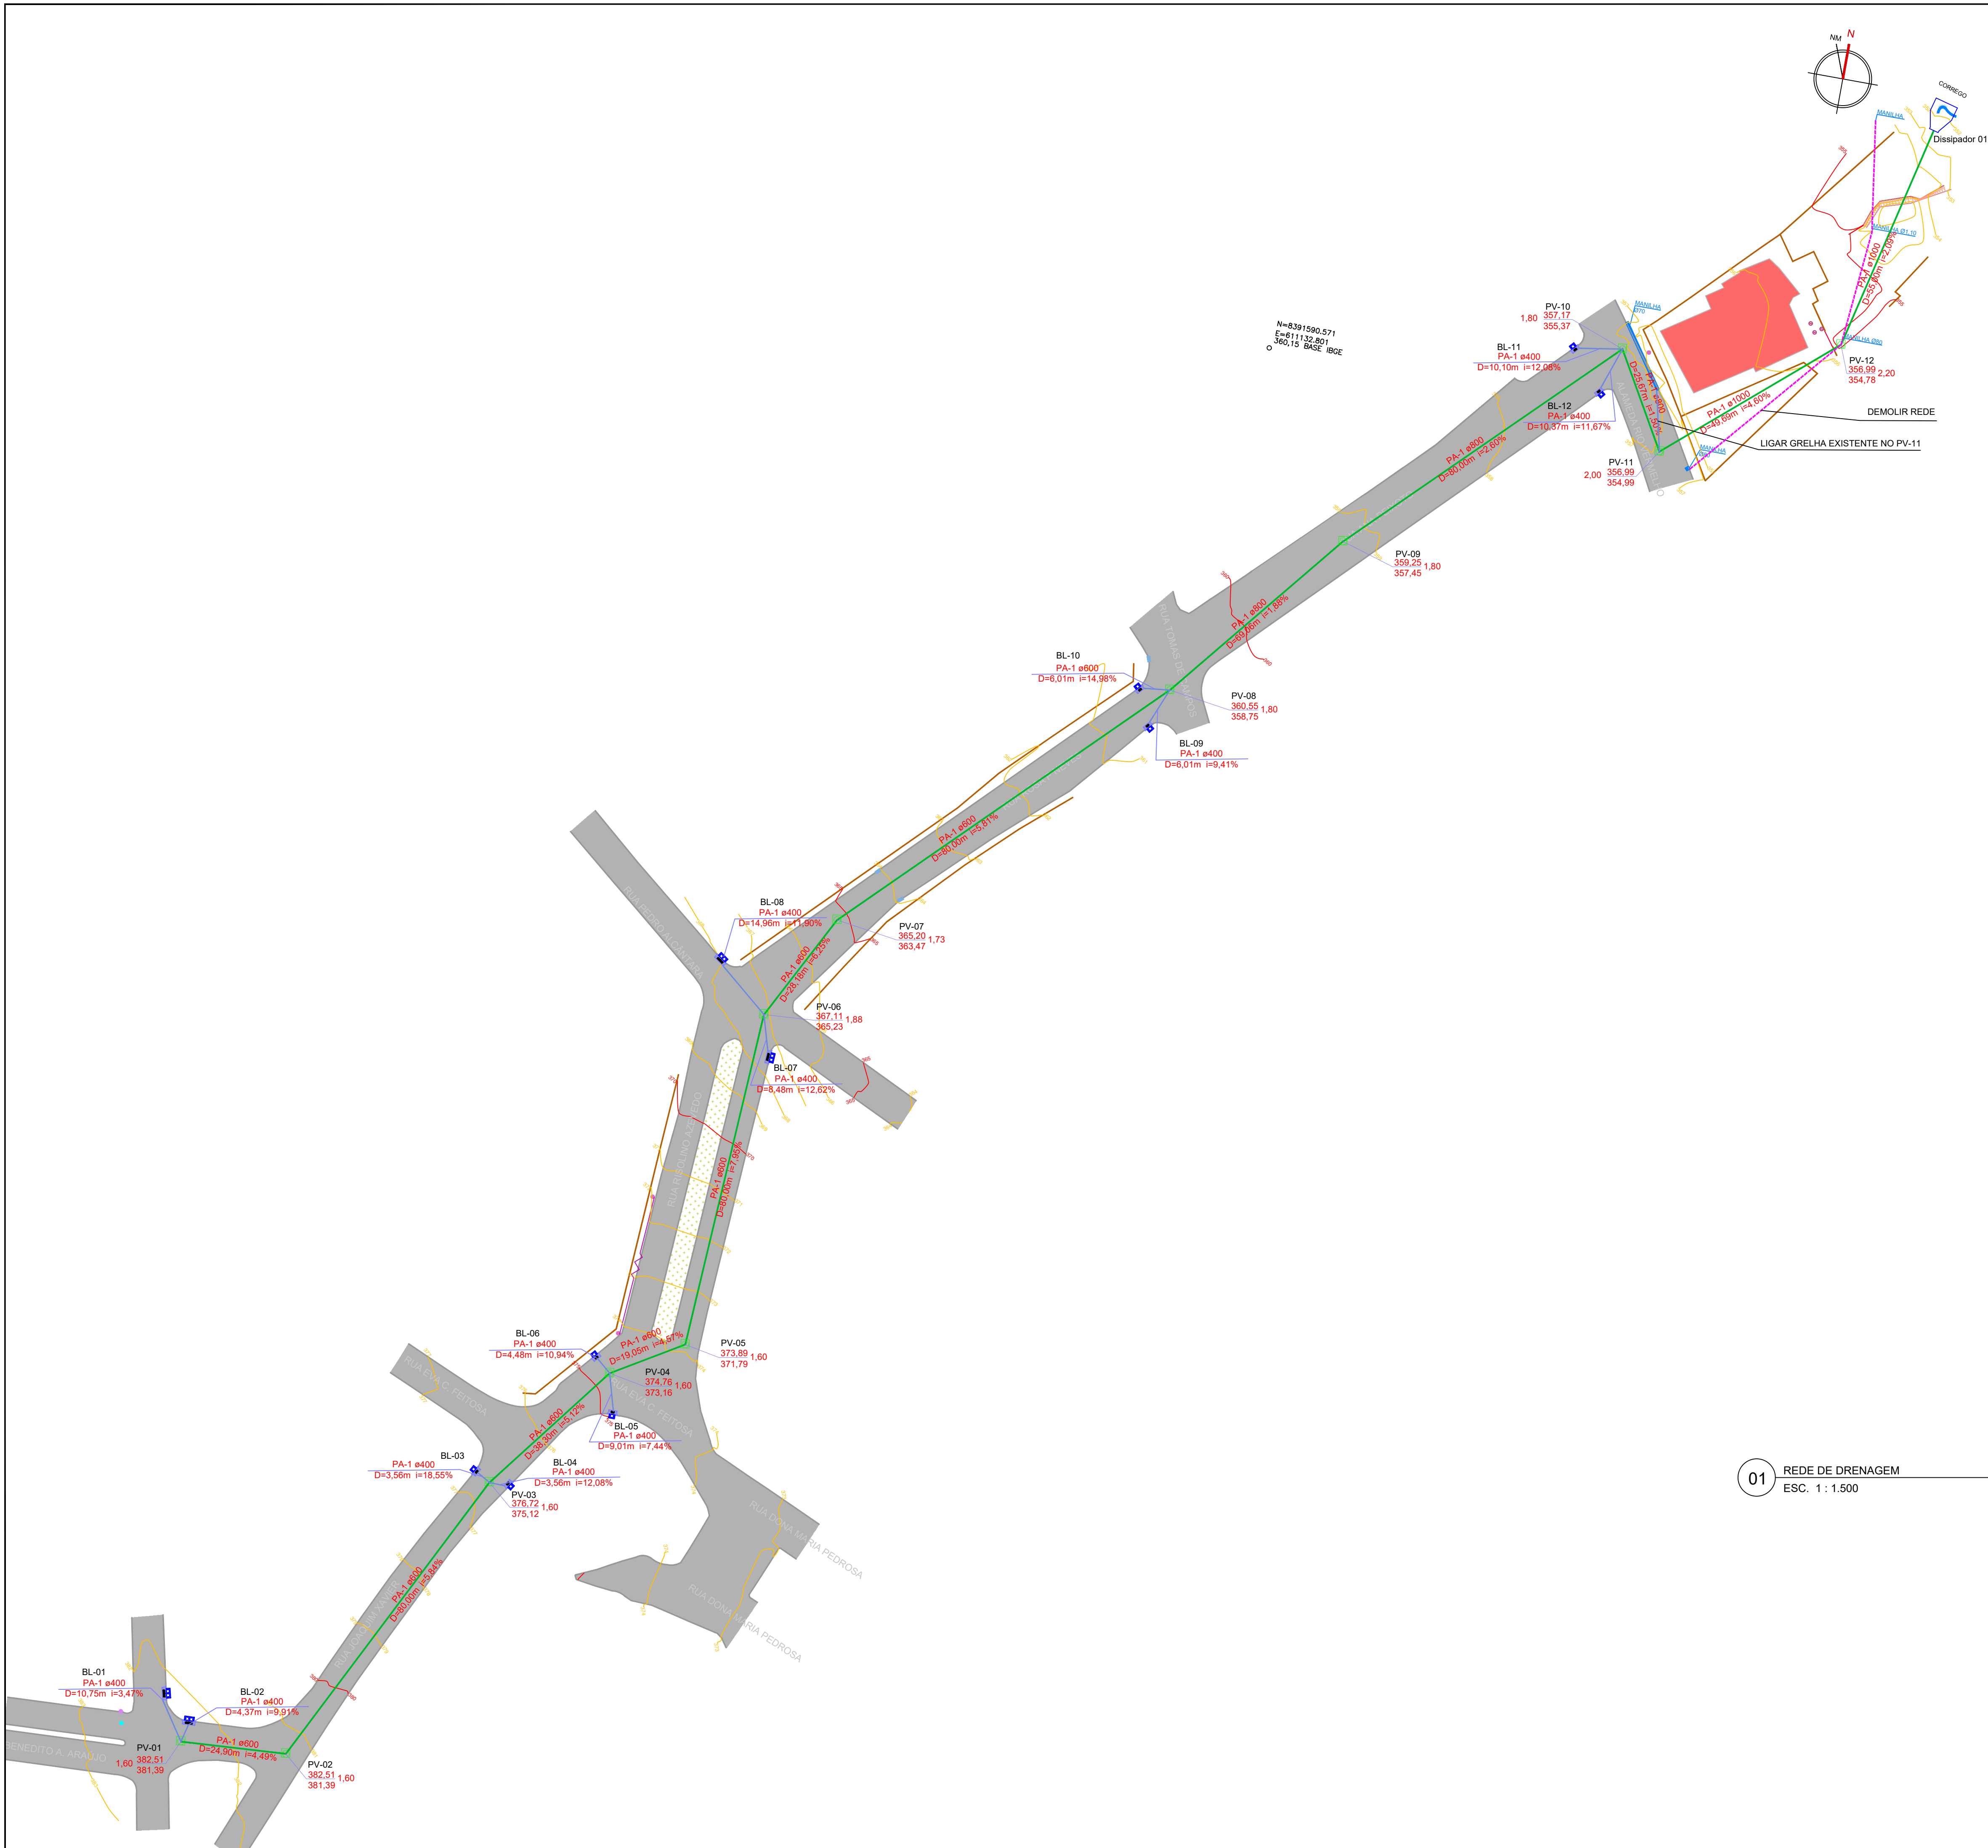

PLANTA SITUAÇÃO

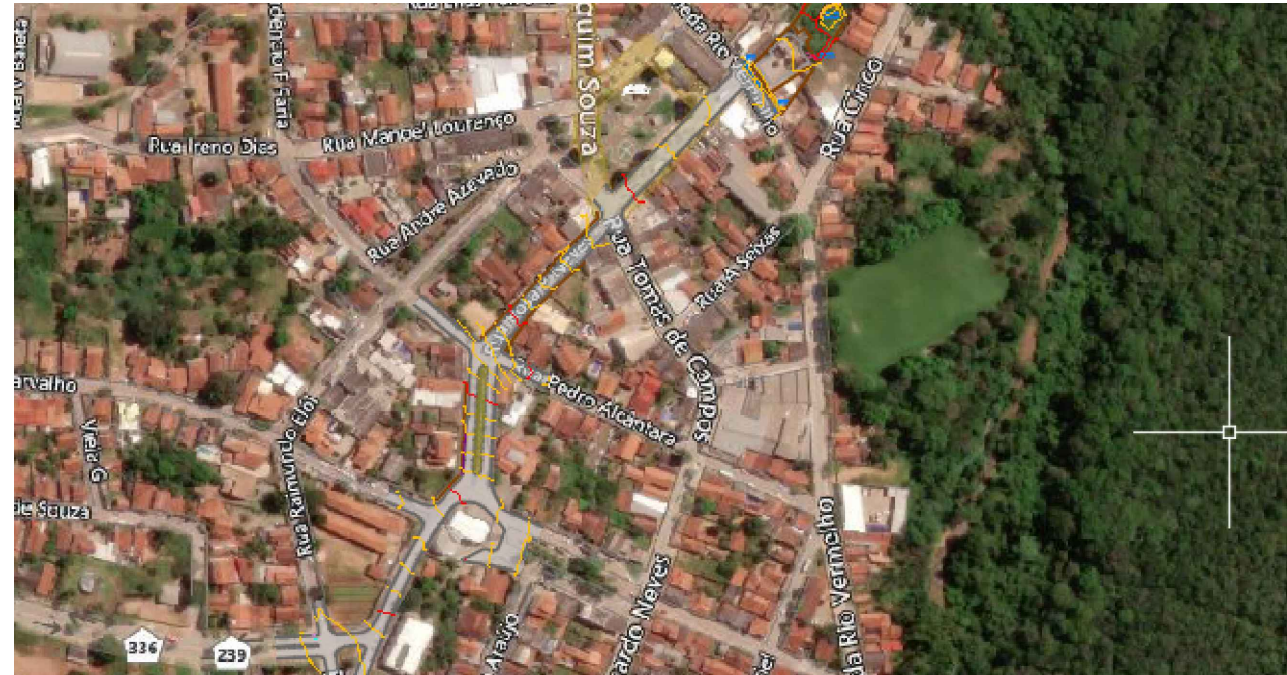

CONVENÇÕES:

	ÁREAS INSTITUCIONAIS		RAMAL DE LIGAÇÃO
	APP		RAMAL PRINCIPAL - ÁGUA PLUVIAL PA-1
	PERÍMETRO		RAMAL PRINCIPAL - ÁGUA PLUVIAL PA-2
	QUADRAS E LOTES		FAIXA NÃO EDIFICÁVEL
	CALÇADAS		POÇO DE VISITA
	COTAS ALTIMÉTRICAS (m)		BOCA DE LOBO SIMPLES
	SUB-BACIAS DE CONTRIBUIÇÃO		BOCA DE LOBO DUPLA
	SAÍDA D'ÁGUA		INÍCIO / FIM DOS TRECHOS
	HIDROGRAFIA		SENTIDO DE ESCOAMENTO NATURAL
	DEGRAU		DISSIPADOR DE ENERGIA
	DEMOLIÇÃO		

QUADRO DE REVISÕES			
REV.	DATA	DESCRIÇÃO	RESP.
00	03/08/2026	ELABORAÇÃO DO DESENHO	LUDMYLA

APROVAÇÃO:

PROJETO DE DRENAGEM

Endereço:
CRIXÁS - GO.

Proprietário(a)
PREFEITURA CRIXÁS

Responsável Técnico
Levantamento Top.
LORENA FATIMA
SILVA-0351585178
ENG. CIVIL LORENA FATIMA SILVA CREA: 25.178/D-GO

Escala:
INDICADO

Revisão:
00

Área:
100.738,00 m²

Data do levantamento:
03/08/2026

Desenho:
LUDMYLA


Assinado digitalmente por LORENA
FATIMA SILVA-0351585178
LORENA FATIMA SILVA
SILVA-0351585178
CPF: 0351585178-0
Data: 2026.08.03 14:52:41 -0300

Assinado digitalmente por LORENA
FATIMA SILVA-0351585178
LORENA FATIMA SILVA
SILVA-0351585178
CPF: 0351585178-0
Data: 2026.08.03 14:52:41 -0300

Conteúdo:
INDICADO


Arquivo Digital:
DRE-CRIXAS_LEV_R00.dwg

01 REDE DE DRENAGEM
ESC. 1 : 1.500

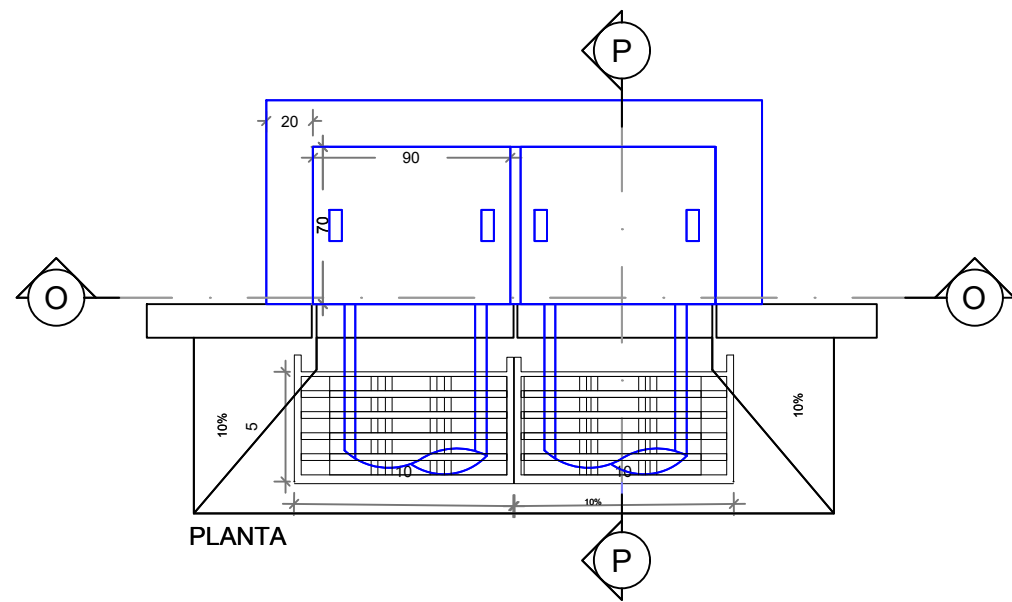


DETALHE BOCA DE LOBO DUPLA COM GRADE E ABERTA NA GUIA

SEM ESCALA

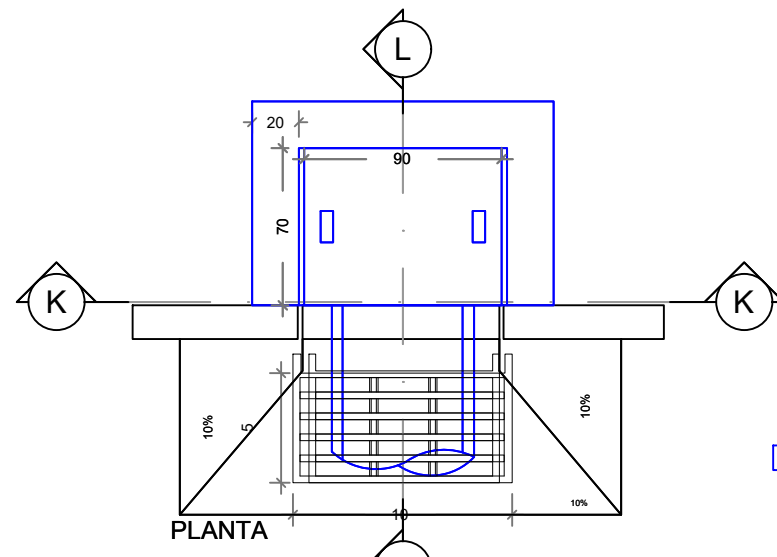

DETALHE BOCA DE LOBO SIMPLES COM GRADE E ABERTA NA GUIA

SEM ESCALA

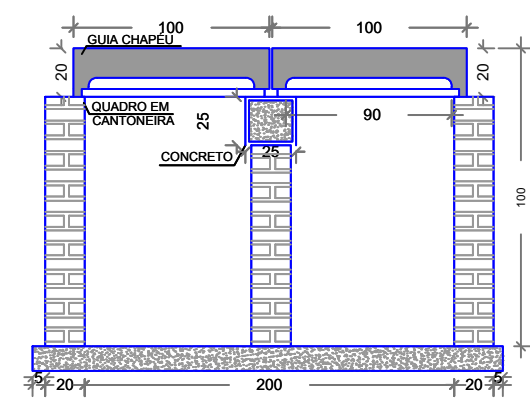


CORTE O-O


OBSERVAÇÕES:

- 1- CONCRETO ESTRUTURAL 18 MPa
- 2- MALHA DE AÇO CA 90x90x15mm COM ESTRIBO DE REFORÇO 80x80
- 3- PARA BOCAL DE LOBO DUPLA MONTAR DUAS CAIXAS IN LOCO OU PRÉ-FABRICADAS ENCASTADAS COM ESPAÇO DE 10mm ENTRE AS PAREDES QUE SERÁ ENCHIDO COM ARGAMASSA 1:3
- 4- PARA ALBETE DA PROFUNDIDADE PODE-SE COMPLEMENTAR A ALTURA DE TUDO O MACIÇO DEVIDAMENTE REVESTIDO
- 5- A CORDOEA DEVERIA SER DE CONCRETO PRÉ-MOLDADO

NOTA:
AS ENTRADAS E SAÍDAS DAS CAIXAS PODEM VARIAR DE ACORDO COM O POSICIONAMENTO DA MESMA. VERIFICAR PLANTA BAIXA.

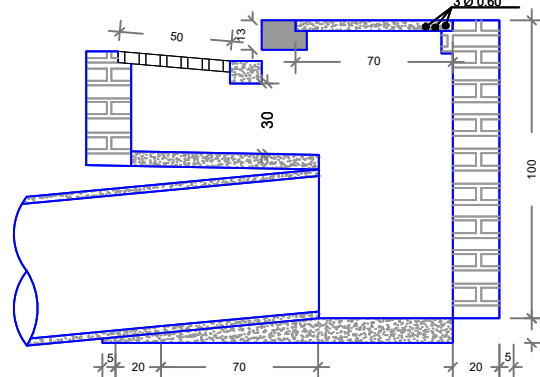

CORTE P-P

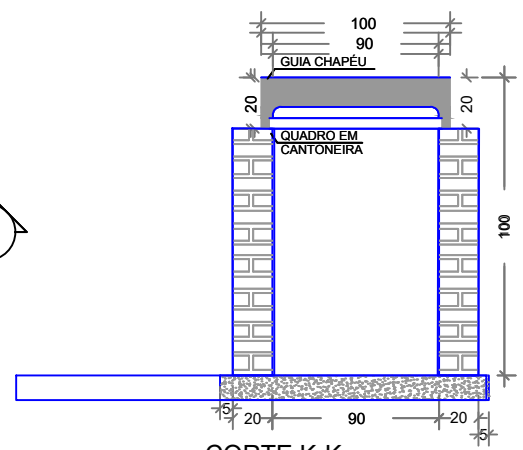


CORTE K-K

OBSERVAÇÕES:

- 1- CONCRETO ESTRUTURAL 18 MPa
- 2- MALHA DE AÇO CA 90x90x15mm COM ESTRIBO DE REFORÇO 80x80
- 3- PARA BOCAL DE LOBO DUPLA MONTAR DUAS CAIXAS IN LOCO OU PRÉ-FABRICADAS
- 4- PARA ALBETE DA PROFUNDIDADE PODE-SE COMPLEMENTAR A ALTURA DE TUDO O MACIÇO DEVIDAMENTE REVESTIDO
- 5- A CORDOEA DEVERIA SER DE CONCRETO PRÉ-MOLDADO

NOTA:
AS ENTRADAS E SAÍDAS DAS CAIXAS PODEM VARIAR DE ACORDO COM O POSICIONAMENTO DA MESMA. VERIFICAR PLANTA BAIXA.

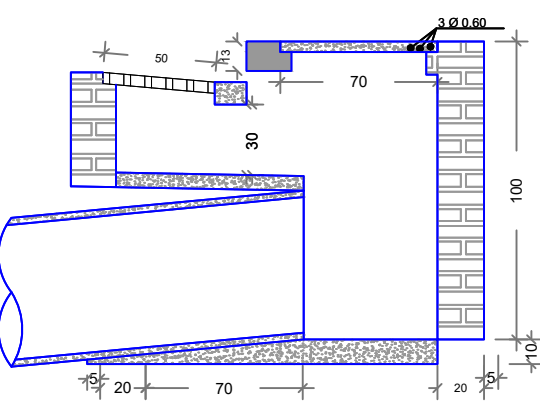

CORTE L-L

DETALHE TÍPICO DO POÇO DE VISITA

SEM ESCALA

