


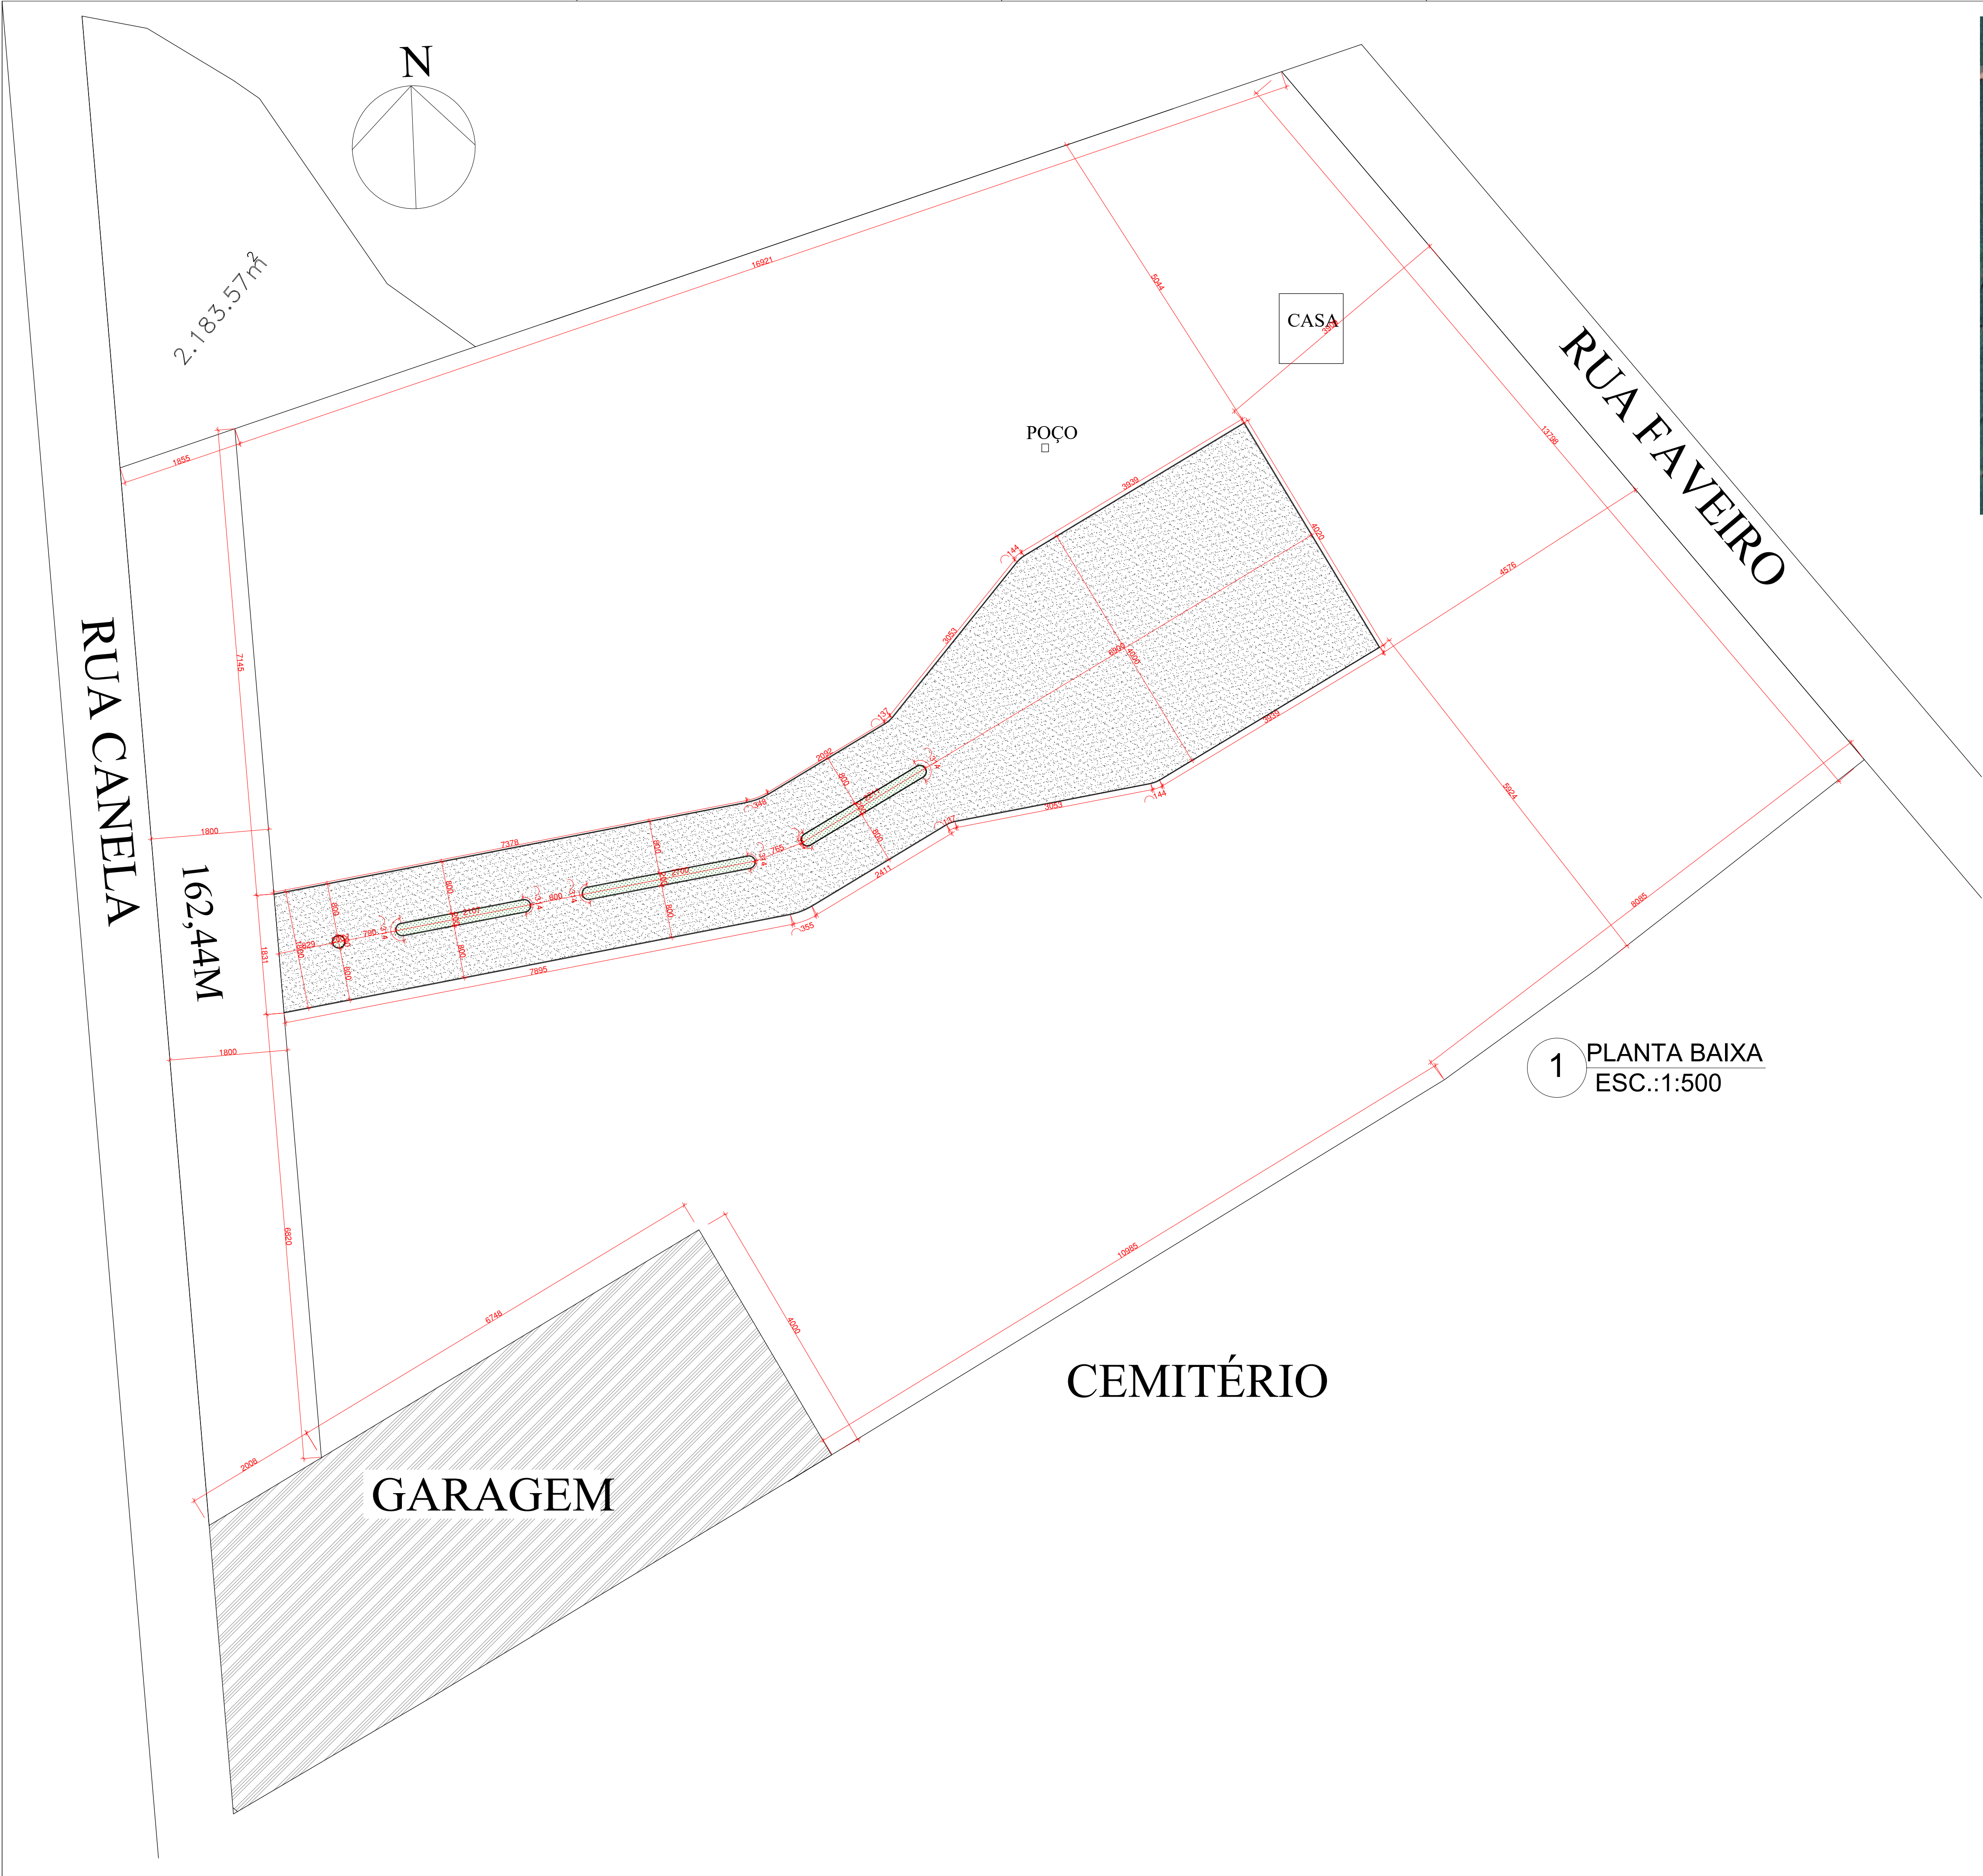

1 PLANTA DE SITUAÇÃO
ESC.:SEM ESCALA

LEGENDA PAISAGISMO		QUANTIDADE
	PAVIMENTAÇÃO ASFÁLTICA	4.189,98 M²
	GRAMA ESMERALDA	125,70 M²

1 PLANTA BAIXA
ESC.:1:500

PROJETO ARQUITETÔNICO

Rua Canela, Estrada do Contorno, Rubiataba - GO,15°08'52"S 49°48'43"W, CEP: 76 350-000

CONSTRUÇÃO ESPAÇO DE EVENTOS - 1ª ETAPA

Nº DE PAVIMENTOS: 1PAV.

Proprietário: Prefeitura Municipal Rubiataba- GO.CNP.J. 02.382.636/0001-23.

Responsável técnica - CREA: Lorena Fátima Silva, Engenheira Civil - CRE-GO: 25.178/D-GO

DESCRIÇÃO DOS PAVTOS:		1 PAVIMENTO - TÉRREO	
ESCRITÓRIO: 	CONTEÚDO: PLANTA BAIXA LEGENDA DE PAGINAÇÃO	ÁREA DO TERRENO:	FRANCHA 1/1
		36.305,77M²	
		ÁREA A SER PAVIMENTADA:	
		4.189,98M²	
		ÁREA DE GRAMA:	
		125,70M²	
		RESPONSÁVEL TÉCNICO- CREA-GO :	DESENHO:
			JOÃO CARLOS MENDES RIBEIRO
		Lorena Fátima Silva	DATA:
		CRE-GO: 25.178/D-GO	SETEMBRO/2025