

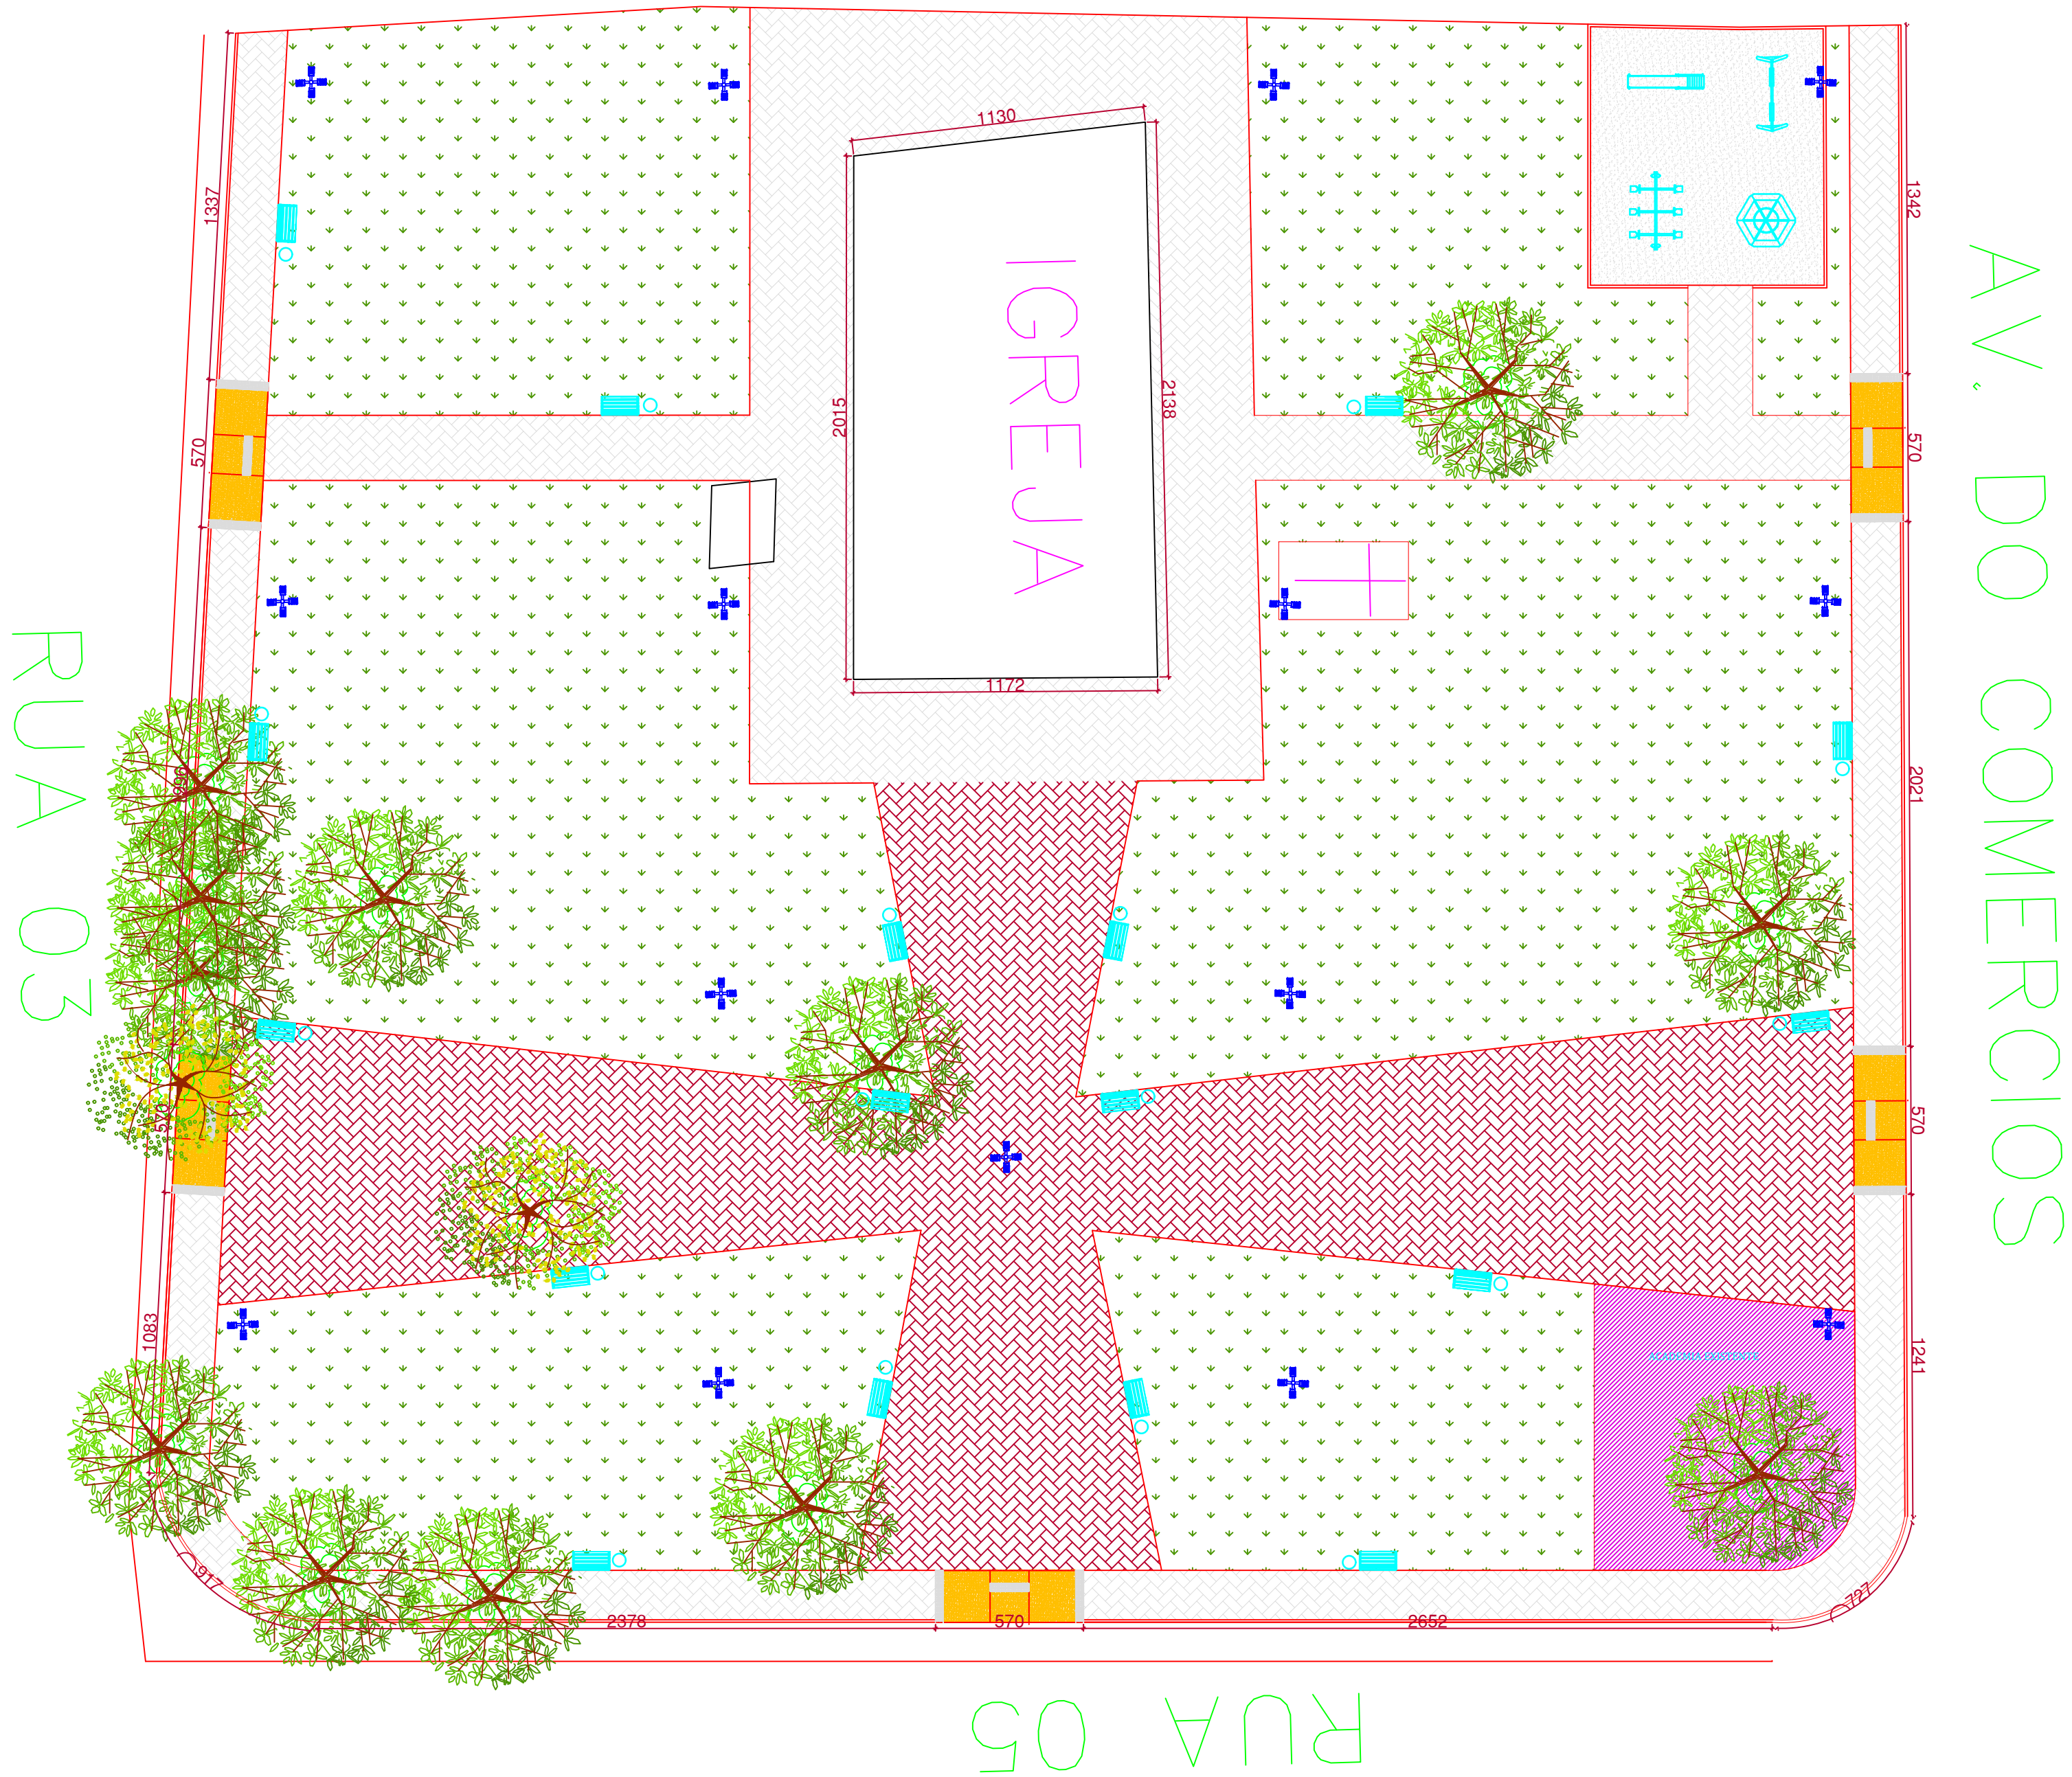


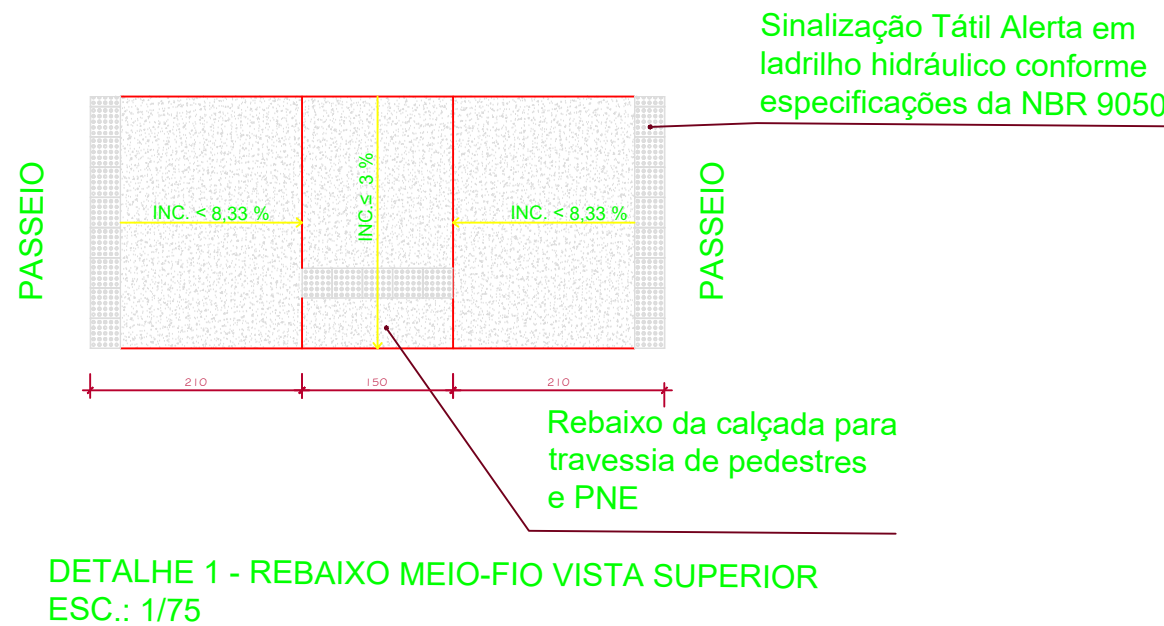

1 PLANTA BAIXA
ESC.:1:200

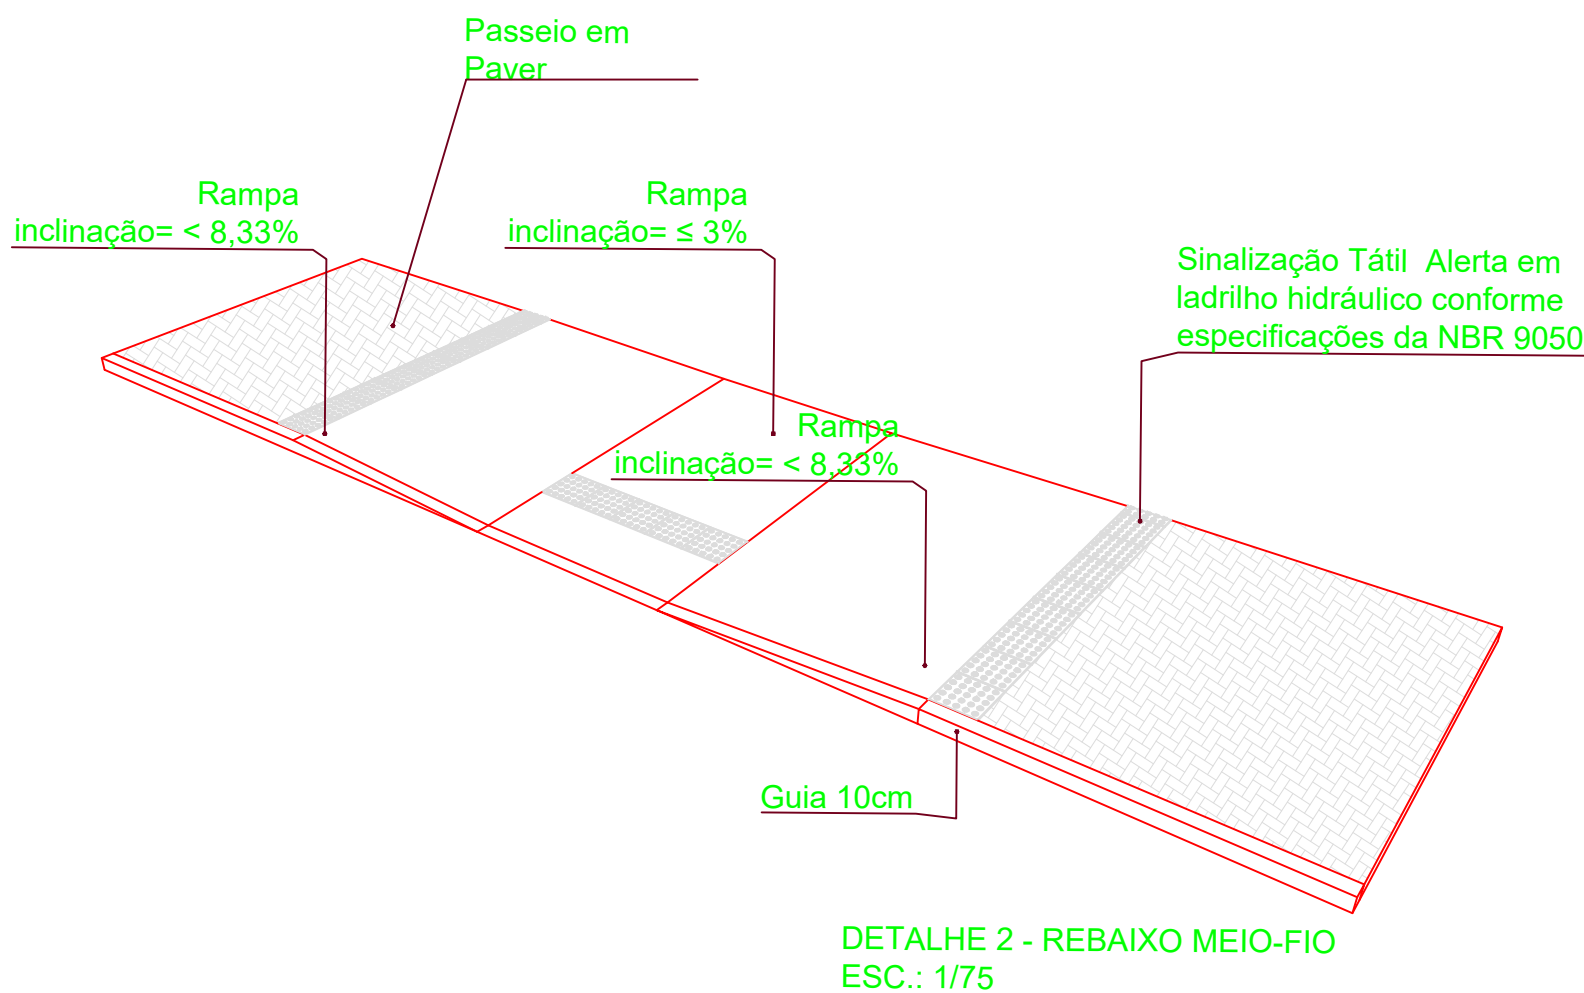

LEGENDA PAISAGISMO		QUANTIDADE
	ÁRVORES EXISTENTES	12
	ÁRVORES QUE SERÃO RETIRADAS	2

LEGENDA MOBILIÁRIO		QUANTIDADE
	BANCOS	17
	POSTE 4 PÉTALAS (ALTURA: 7m)	15
	LIXEIRAS	17

LEGENDA PAGINAÇÃO		QUANTIDADE
	ACADEMIA EXISTENTE	103,41 M ²
	GRAMA ESMERALDA	2.275,20 M ²
	PAVER CINZA NATURAL	818,95 M ²
	PAVER VERMELHO	786,78 M ²
	AREIA	97,70 M ²

PROJETO ARQUITETÔNICO E PAISAGÍSTICO

Rua 05, 15°17'02.1"S 49°50'39.6"W - RUBIATABA-GO

PRAÇA GOITABA
N° DE PAVIMENTOS: 1PAV.

Proprietário: Prefeitura Municipal de Rubiataba - GO.CNPJ: 02.382.836/0001-23

Projeto paisagístico e Arquitetônico-CAU: João Carlos Mendes Ribeiro, Arquiteto e Urbanista - CAU-GO: A196250-7

Responsável técnica - CREA: Lorena Fátima Silva, Engenheira Civil - CRE-GO: 25.178/D-GO

DESCRIÇÃO DOS PAVTOS:

1 PAVIMENTO - TÉRREO

ESCRITÓRIO:



CONTEÚDO:
PLANTA BAIXA
DETALHE RAMPA
LEGENDA PAGINAÇÃO
LEGENDA DE PAISAGISMO
LEGENDA DE MOBILIÁRIO

ÁREA DO TERRENO:
4.058,37M²
ÁREA PAVIMENTADA:
1.605,73M²
ÁREA PERMEÁVEL:
2.495,21M²

RESPONSÁVEL TÉCNICO- CREA-GO:
Lorena Fátima Silva
CRE-GO: 25.178/D-GO

FRANCHA

1/4

ESCALA


INDICADA

DATA:

NOVEMBRO/2023



RUA 03

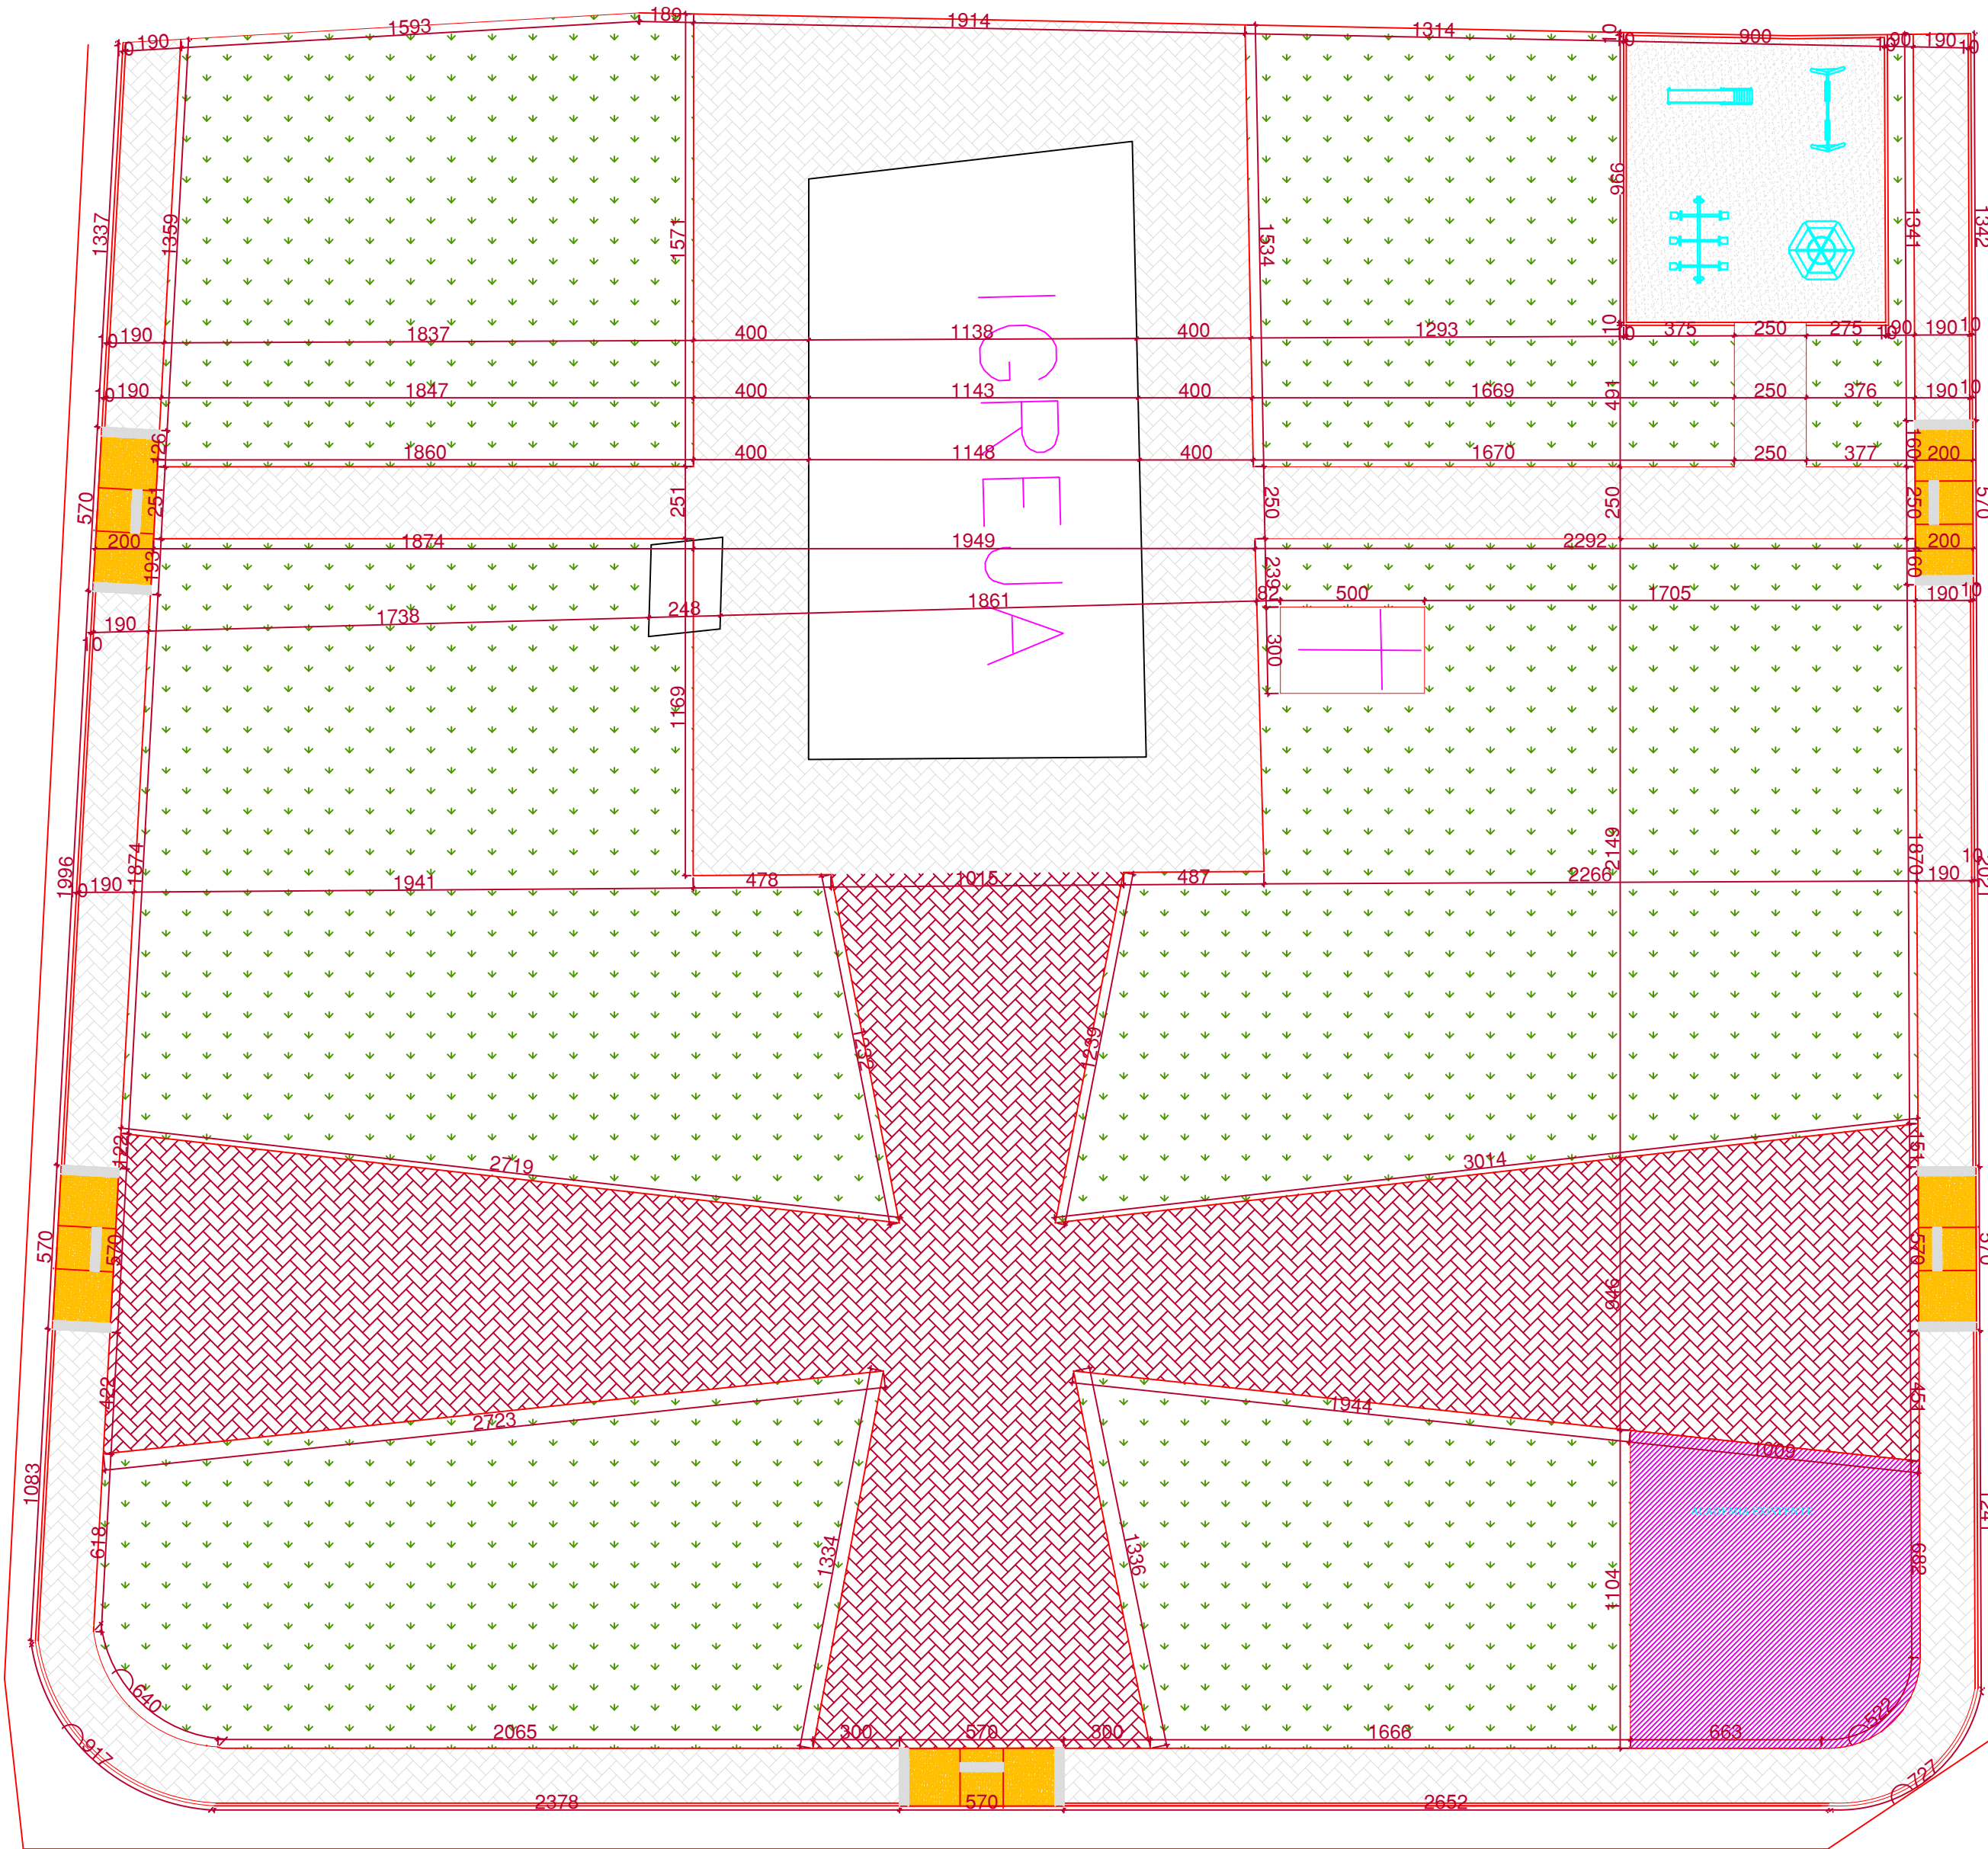

RUA 05

AV. DO COMERCIOS

2 PLANTA DE PAGINAÇÃO
ESC.:1:200

LEGENDA PAGINAÇÃO		QUANTIDADE
	ACADEMIA EXISTENTE	103,41 M²
	GRAMA ESMERALDA	2.275,20 M²
	PAVER CINZA NATURAL	818,95 M²
	PAVER VERMELHO	786,78 M²
	AREIA	97,70 M²

PROJETO ARQUITETÔNICO E PAISAGÍSTICO

Rua 05, 15°17'02.1"S 49°50'39.6"W - RUBIATABA-GO

PRAÇA GOITABA
N° DE PAVIMENTOS: 1PAV.

Proprietário: Prefeitura Municipal de Rubiataba - GO.CNPJ: 02.382.836/0001-23

Projeto paisagístico e Arquitetônico-CAU: João Carlos Mendes Ribeiro, Arquiteto e Urbanista - CAU-GO: A196250-7

Responsável técnica - CREA: Lorena Fátima Silva, Engenheira Civil - CRE-GO: 25.178/D-GO

DESCRIÇÃO DOS PAVTOS:

1 PAVIMENTO - TÉRREO

ESCRITÓRIO:



CONTEUDO:

PLANTA DE PAGINAÇÃO
LEGENDA PAGINAÇÃO

ÁREA DO TERRENO:
4.058,37M²
ÁREA PAVIMENTADA:
1.605,73M²
ÁREA PERMEÁVEL
2.495,21M²
RESPONSÁVEL TÉCNICO- CREA-GO:

Lorena Fátima Silva
CRE-GO: 25.178/D-GO

FRANCHA


2/4

ESCALA


INDICADA

DATA:

NOVEMBRO/2023

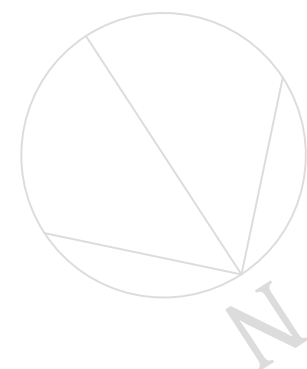

LEGENDA MOBILIÁRIO		QUANTIDADE
	BANCOS	17
	POSTE 4 PÉTALAS (ALTURA: 7m)	15
	LIXEIRAS	17

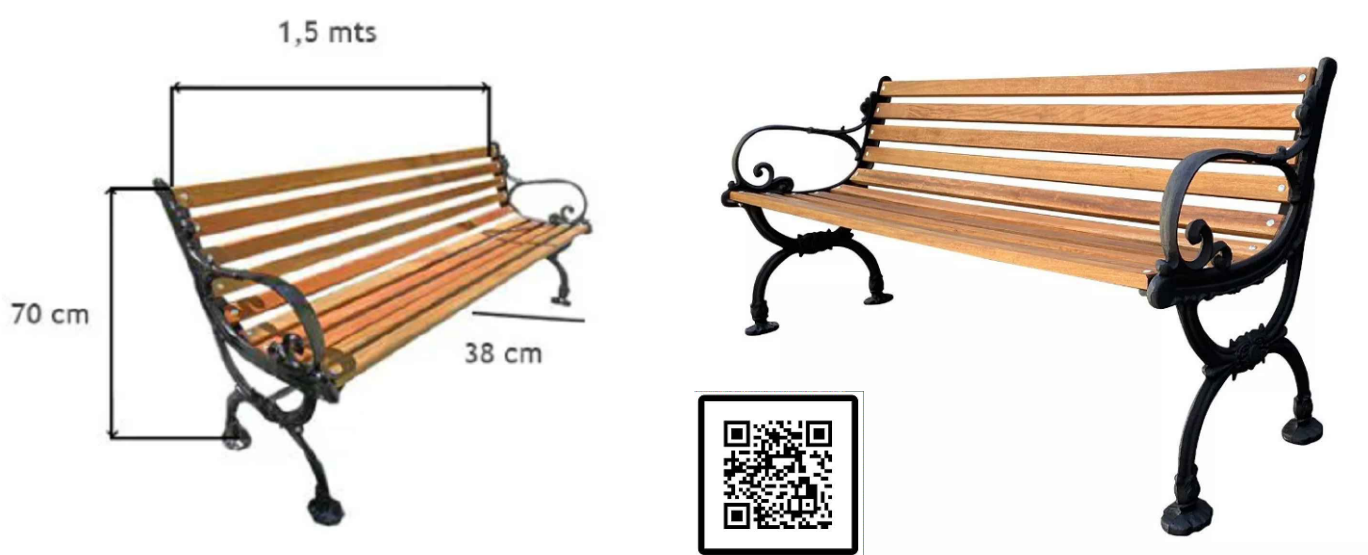

BANCO DE JARDIM
COLONIAL ESTILO PRAÇA DE
MADEIRA MACIÇA 150CM

3 PLANTA DE MOBILIÁRIO ESC.:1:200



DETALHE POSTE



DETALHE LIXEIRA

PROJETO ARQUITETÔNICO E PAISAGÍSTICO

Rua 05, 15°17'02.1"S 49°50'39.6"W - RUBIATABA-GO


PRAÇA GOITABA
N° DE PAVIMENTOS: 1PAV.

Proprietário: Prefeitura Municipal de Rubiataba - GO.CNPJ: 02.382.836/0001-23

Projeto paisagístico e Arquitetônico-CAU: João Carlos Mendes Ribeiro, Arquiteto e Urbanista - CAU-GO: A196250-7

Responsável técnica - CREA: Lorena Fátima Silva, Engenheira Civil - CRE-GO: 25.178/D-GO

DESCRIÇÃO DOS PAVTOS:		1 PAVIMENTO - TÉRREO	
	ESCRITÓRIO:	CONTEÚDO:	FRANCHA
			3/4
			ESCALA
			INDICADA
			DATA:
		PLANTA DE MOBILIÁRIO LEGENDA DE MOBILIÁRIO	
		ÁREA DO TERRENO: 4.058,37M² ÁREA PAVIMENTADA: 1.605,73M² ÁREA PERMEÁVEL: 2.495,21M² RESPONSÁVEL TÉCNICO- CREA-GO: Lorena Fátima Silva CRE-GO: 25.178/D-GO	NOVEMBRO/2023


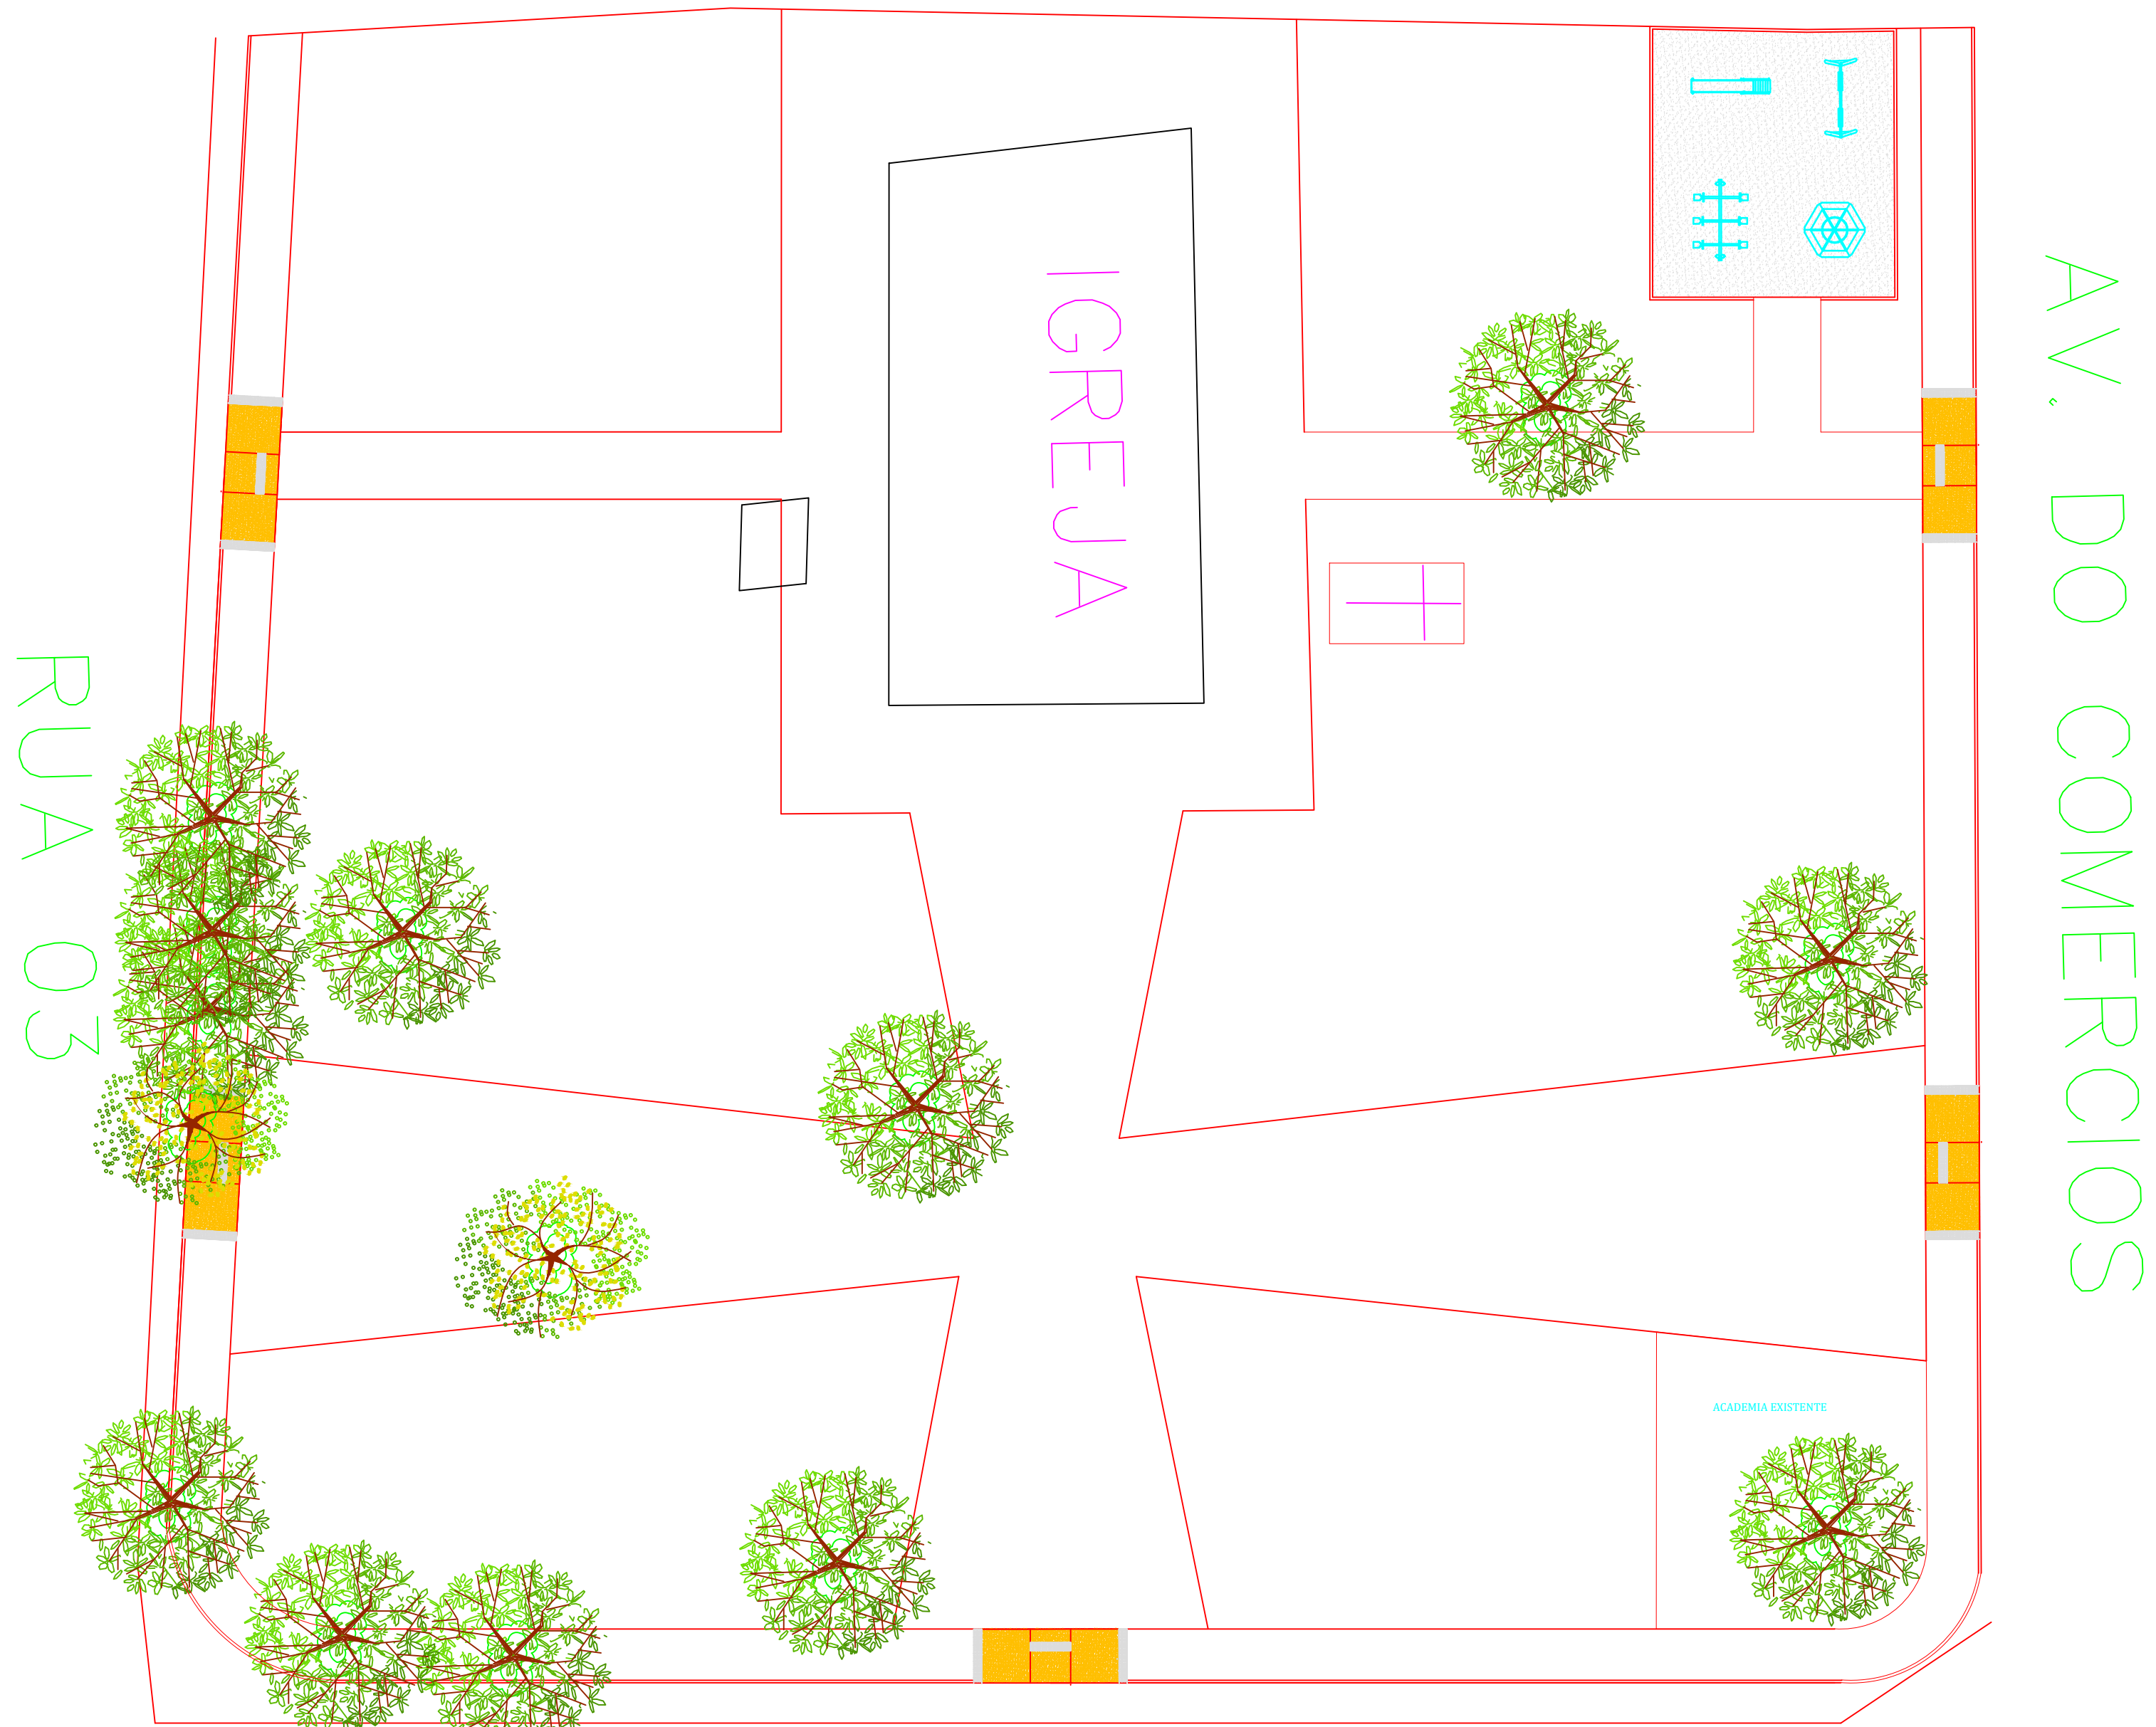


RUA 03

AV. DO COMERCIOS

RUA 05

4 PLANTA DE PAISAGISMO ESC.:1:200

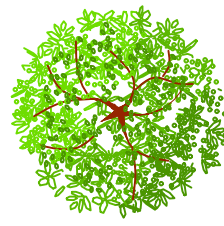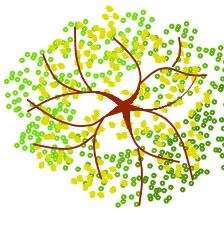LEGENDA PAISAGISMO		QUANTIDADE
	ÁRVORES EXISTENTES	12
	ÁRVORES QUE SERÃO RETIRADAS	2

PROJETO ARQUITETÔNICO E PAISAGÍSTICO

Rua 05, 15°17'02.1"S 49°50'39.6"W - RUBIATABA-GO

PRAÇA GOITABA
N° DE PAVIMENTOS: 1PAV.

Proprietário: Prefeitura Municipal de Rubiataba - GO.CNPJ: 02.382.836/0001-23

Projeto paisagístico e Arquitetônico-CAU: João Carlos Mendes Ribeiro, Arquiteto e Urbanista - CAU-GO: A196250-7

Responsável técnica - CREA: Lorena Fátima Silva, Engenheira Civil - CRE-GO: 25.178/D-GO

DESCRIÇÃO DOS PAVTOS: 1 PAVIMENTO - TÉRREO				
	ESCRITÓRIO:	CONTEÚDO:	ÁREA DO TERRENO: 4.058,37M² ÁREA PAVIMENTADA: 1.605,73M² ÁREA PERMEÁVEL: 2.495,21M² RESPONSÁVEL TÉCNICO- CREA-GO : Lorena Fátima Silva CRE-GO: 25.178/D-GO	FRANCHA 4/4 ESCALA INDICADA DATA: NOVEMBRO/2023
		PLANTA DE PAISAGISMO LEGENDA DE PAISAGISMO		