



UTI NEONATAL - ÁREA MÉDICOS

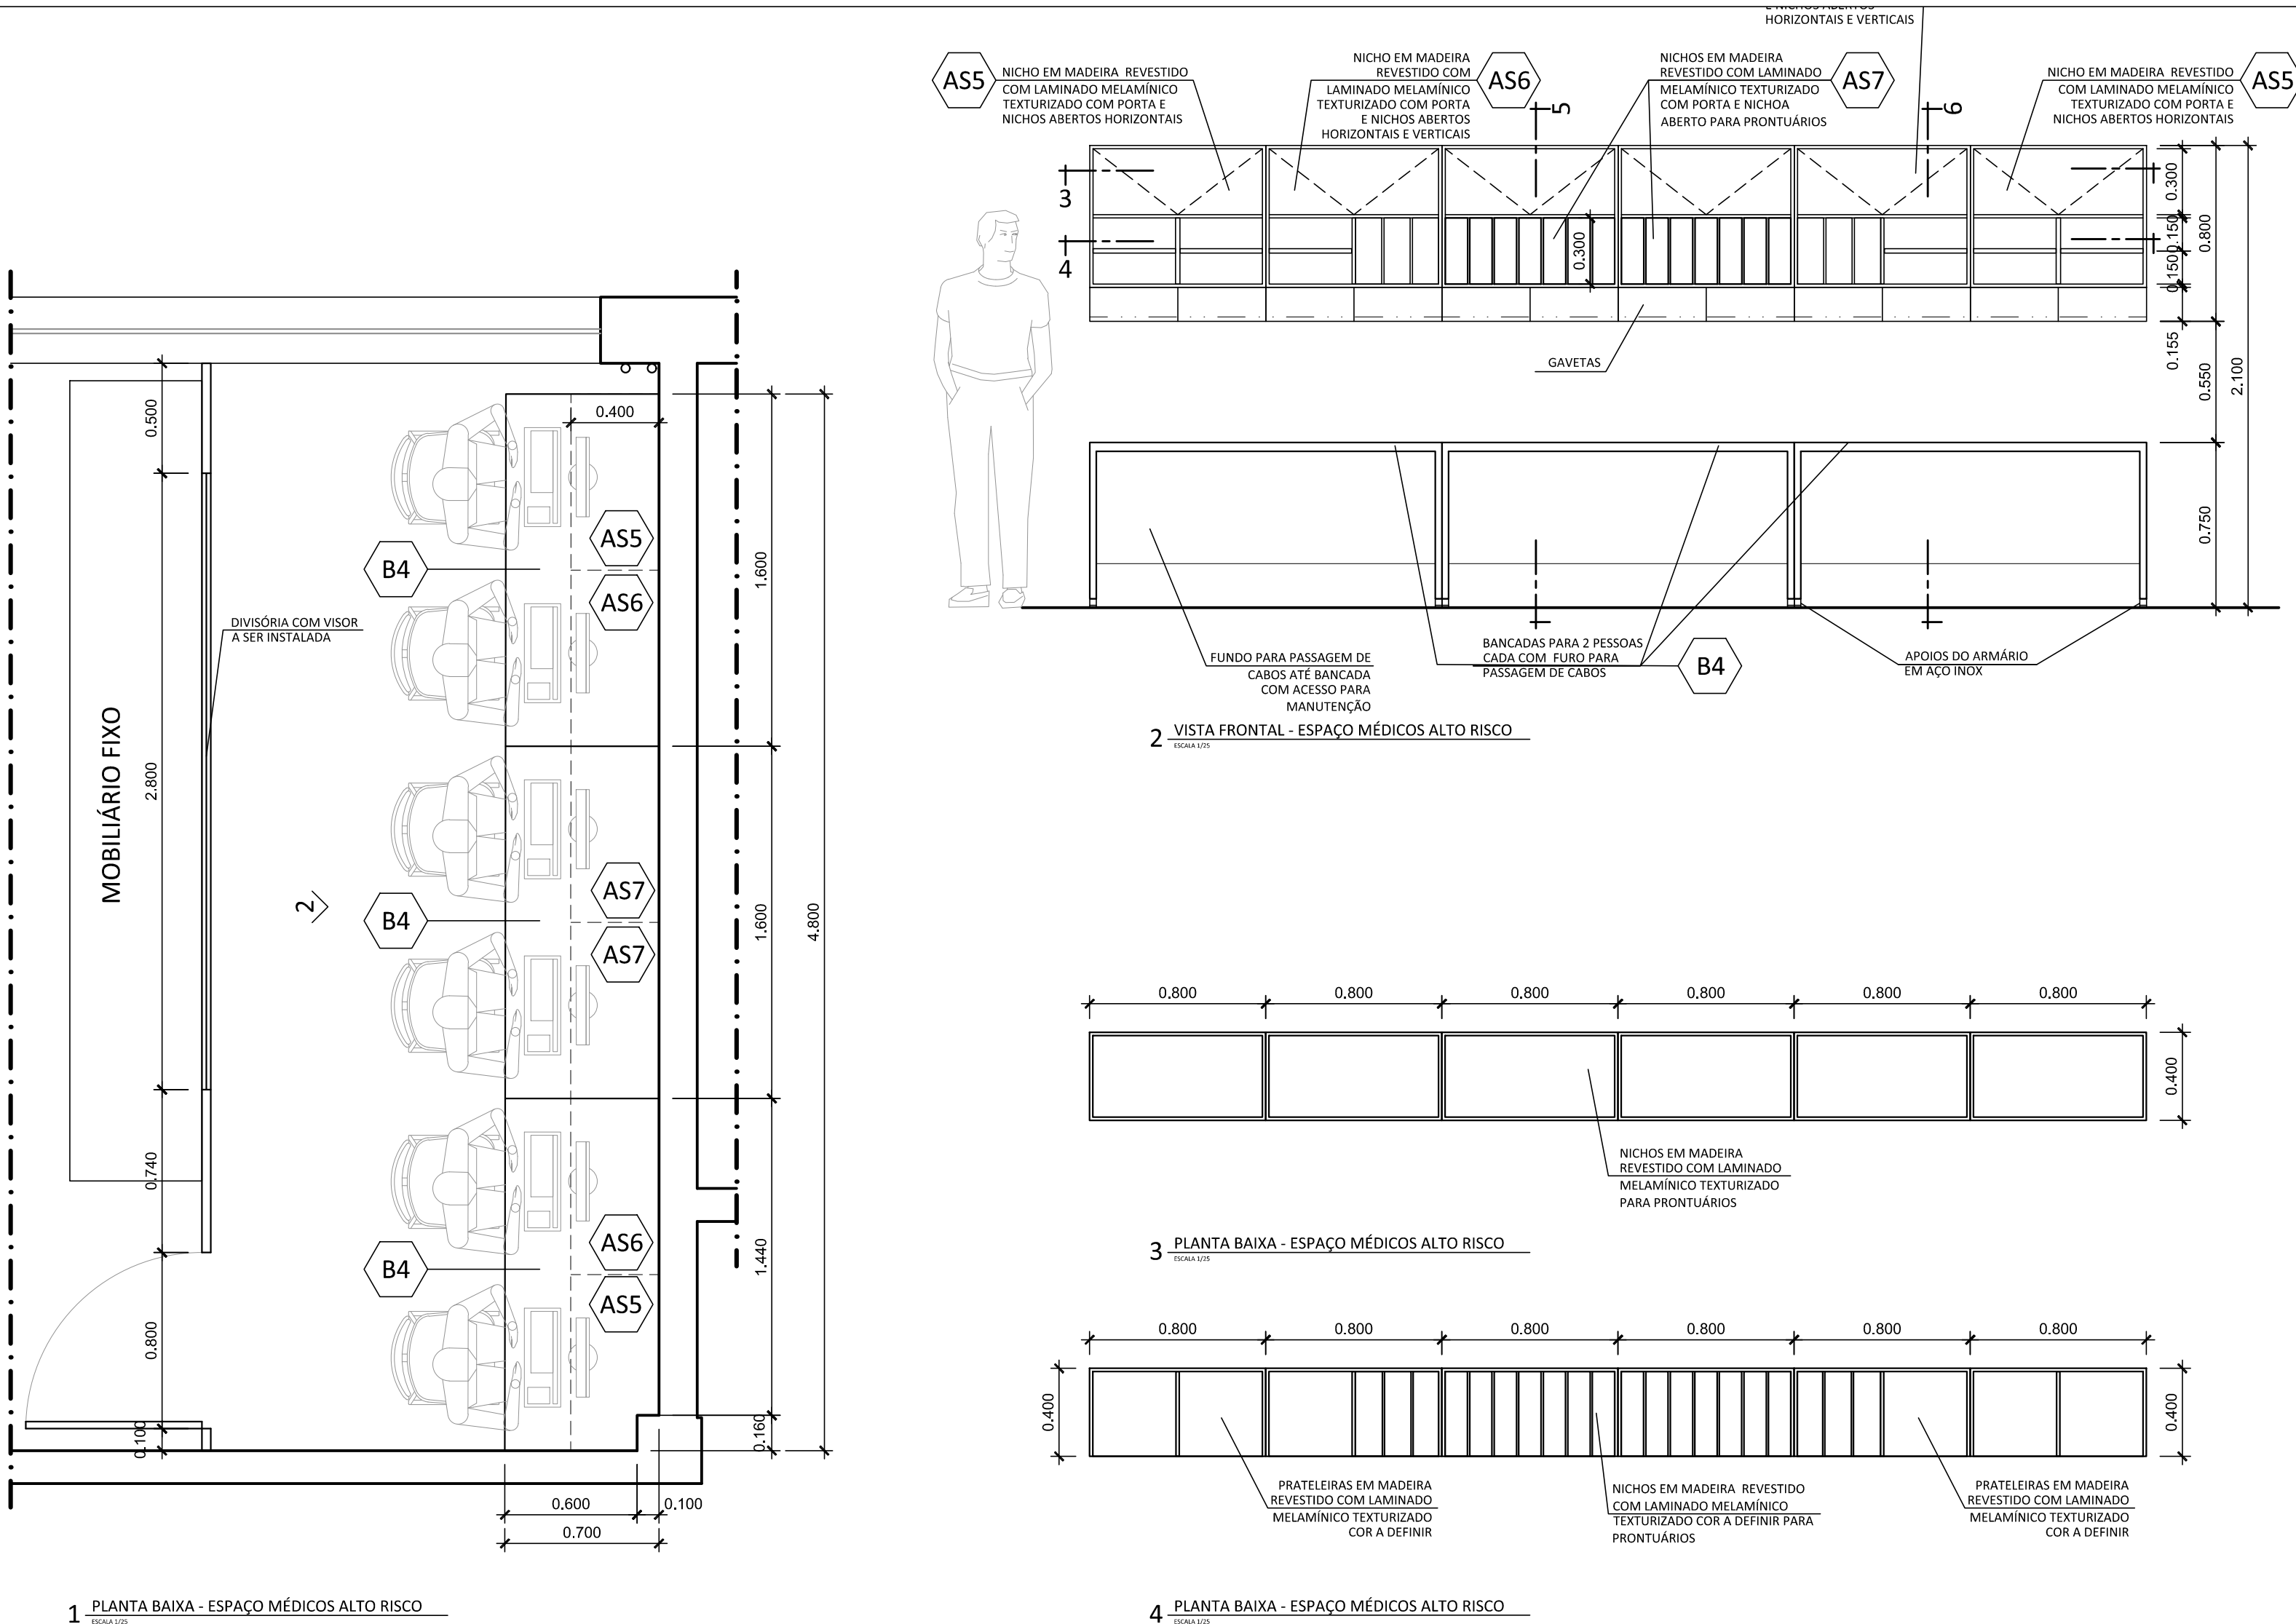


UTI NEONATAL - ILHA BERÇÁRIO

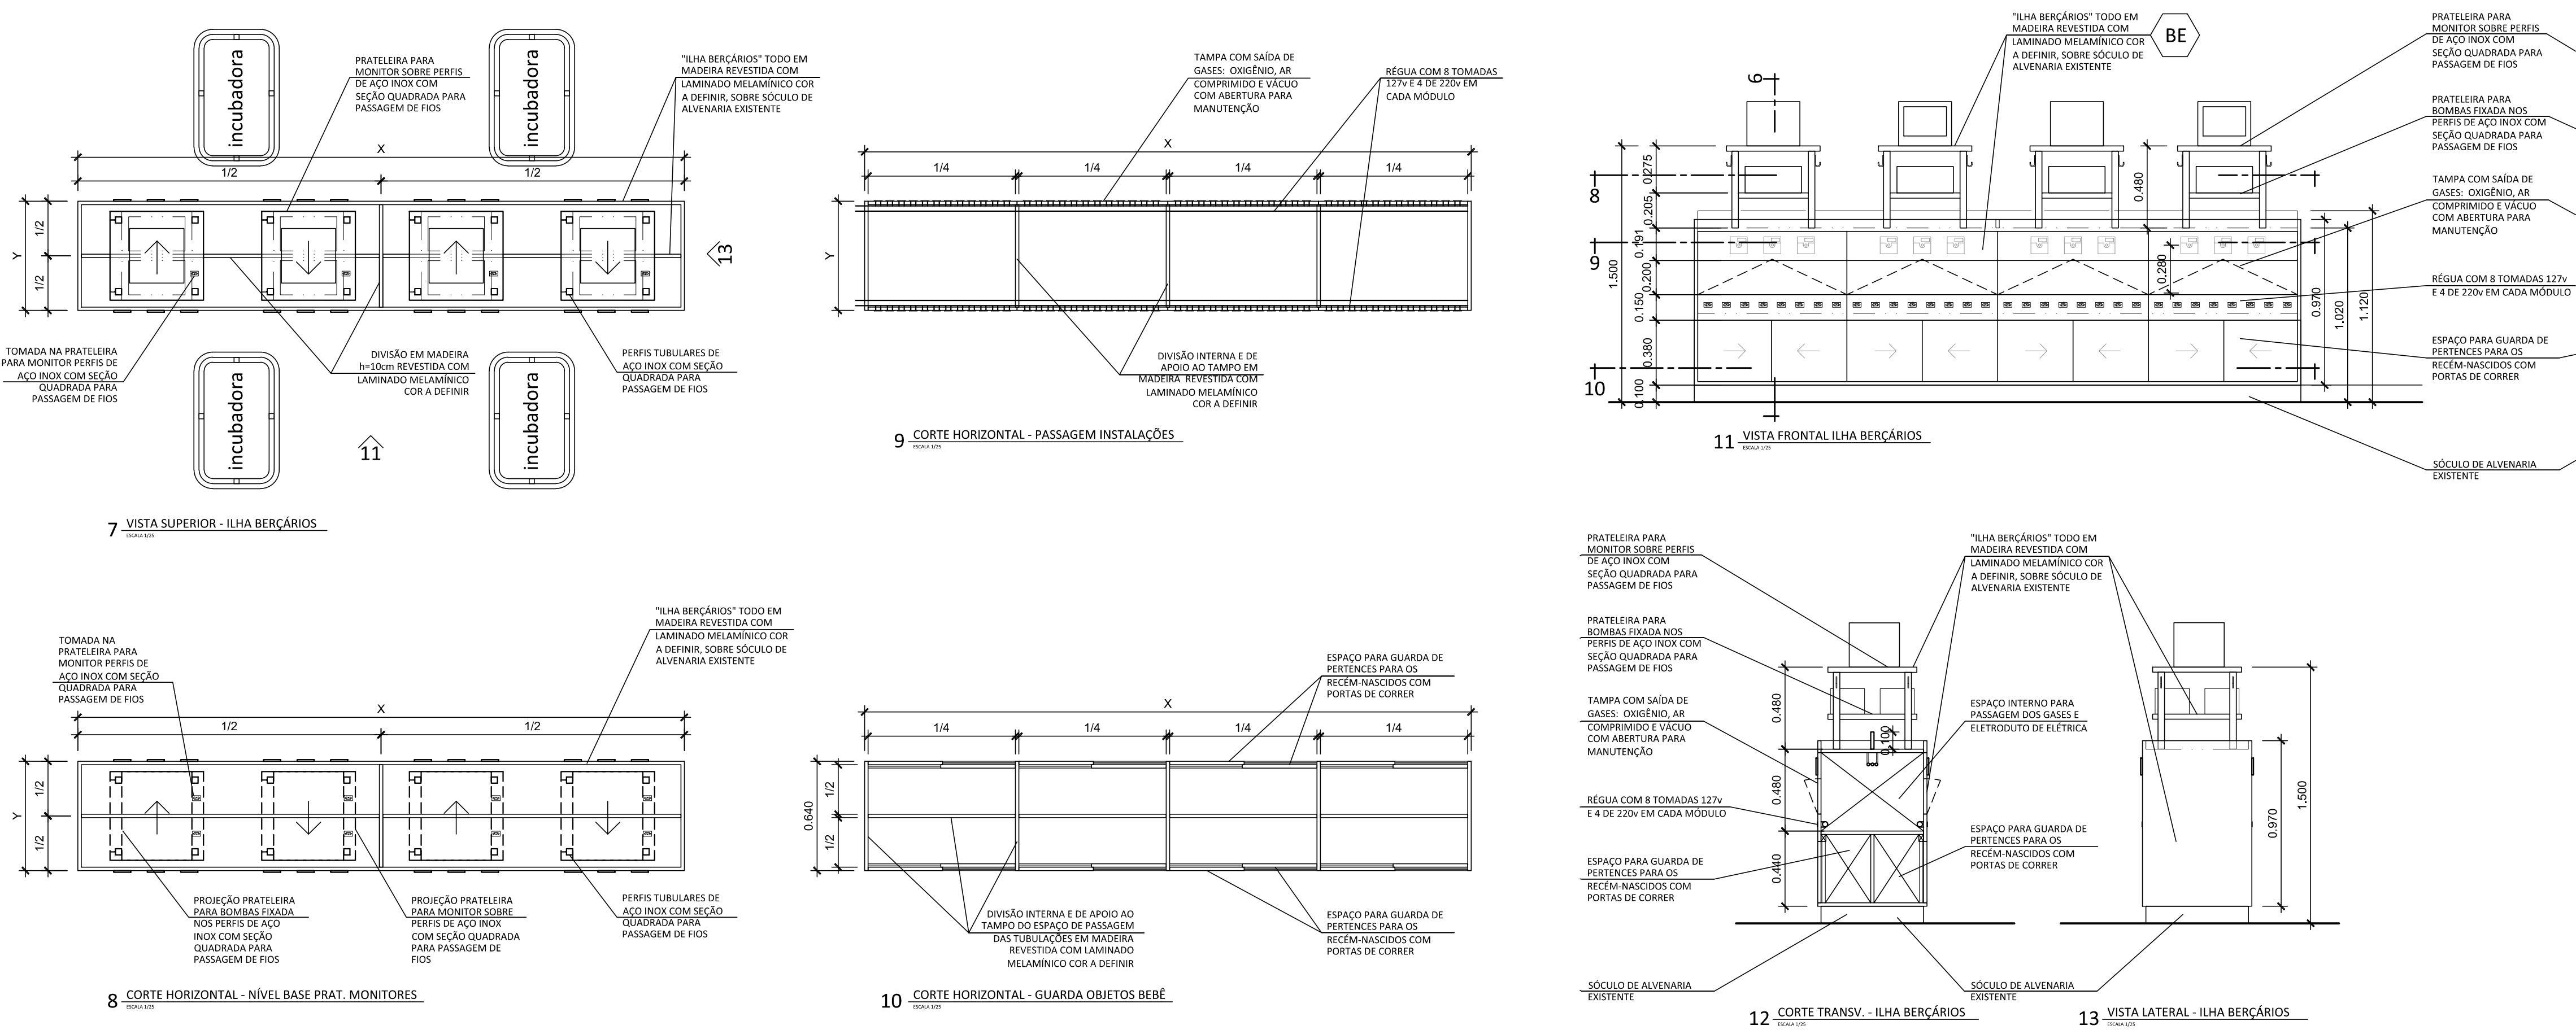

PLANTA CHAVE | LOCALIZAÇÃO

3º PAVIMENTO - HOSPITAL FERNANDES FIGUEIRA - IFF (CAMPUS FLAMENGO)

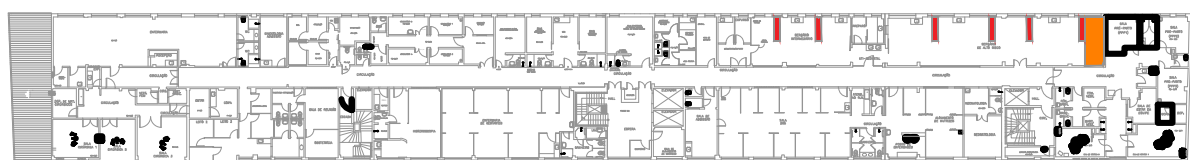

- UTI NEONATAL - ALTO RISCO - ÁREA MÉDICOS
- UTI NEONATAL - ILHA BERÇÁRIOS

NOTAS SOBRE BANCADAS

- NÃO SERÃO ACEITAS BANCADAS COM MEDIDAS, MATERIAIS OU CARACTERÍSTICAS DIFERENTES DAQUELES ESPECIFICADAS EM PROJETO SEM APROVAÇÃO PRÉVIA DA FISCALIZAÇÃO.
- ANTES DA EXECUÇÃO DAS BANCADAS, TODAS AS MEDIDAS DE VÃO DEVERÃO SER CONFERIDAS NO LOCAL. NÃO SERÃO ACEITOS COMPLEMENTOS OU CORTES NAS BANCADAS REALIZADOS NA OBRA.
- TODOS O MOBILIÁRIO DE ATENDIMENTO AO PACIENTE DEVERÁ SER CONFECCIONADO EM COMPENSADO NAVAL REVESTIDO COM LAMINADO MELAMÍNICO (COR A DEFINIR).
- O MOBILIÁRIO DESTINADO SOMENTE A PARTE ADMINISTRATIVA DEVERÁ SER CONFECCIONADO EM MDF COMUM.
- PARA CADA "ILHA BERÇÁRIO", CONFERIR MEDIDAS NO LOCAL ANTES DA CONFECCÃO DO MOBILIÁRIO, COMPATIBILIZAR COM AS INSTALAÇÕES DE GASES E COM ELÉTRICA.
- PARA ESPECIFICAÇÕES COMPLETAS, VER CADERNO DE ESPECIFICAÇÕES TÉCNICAS (CET).

QUADRO DE MOBILIÁRIO

DESCRIÇÃO DE ARMÁRIO SUSPENSO (AS)	
AS5	0,80 m x 0,40 x 0,80 m
AS6	0,80 m x 0,40 x 0,80 m
AS7	0,80 m x 0,40 x 0,80 m
DESCRIÇÃO DE BANCADAS (B)	
B4	1,60 m x 0,70 x 0,75 m
BE	MEDIDAS A CONFERIR NO LOCAL

C	REVISÃO CONFORME INFORMAÇÕES DE ELÉTRICA REPASSADAS PELA CEM E	19/07/2024
B	REVISÃO DE COTAS E ACRÉSCIMO DE INFORMAÇÕES	26/06/2024
A	EMISSIONAL INICIAL	27/12/2023
REV.	DESCRIÇÃO	APROVADO POR
COGIC Coordenação-Geral de Infraestrutura do Campus Ministério da Saúde PRODRUZ Fundação Oswaldo Cruz NOME DO PRÉDIO INSTITUTO FERNANDES FIGUEIRA ÁREA HOSPITAL		
NOME DO ARQUIVO A131A011.PDF		
TIPO DE PROJETO SUBTIPO DE PROJETO ARQUITETURA MOBILIÁRIO		
TÍTULO DA PRANCHA MOBILIÁRIO - UTI NEONATAL ÁREA MÉDICOS E ILHA BERÇÁRIOS - AMPL., CORTES E DETALHES		
COORDENADOR DA META MARCIA VELLOSO		
RESPONSÁVEL TÉCNICO MARCIA VELLOSO		
Nº PRÉDIO 131		
Nº DA META 2024.001		
DE I OR 2024.01.10.03		
FASE EXECUÇÃO		
ESCALA 1:25		
COORDENADOR DA META MARCIA VELLOSO		
RESPONSÁVEL TÉCNICO MARCIA VELLOSO		
Nº REGISTRO XXXX-XXXXXXXXXXXXXX		
EQUIPE MARCIA VELLOSO		

ARQ-004