

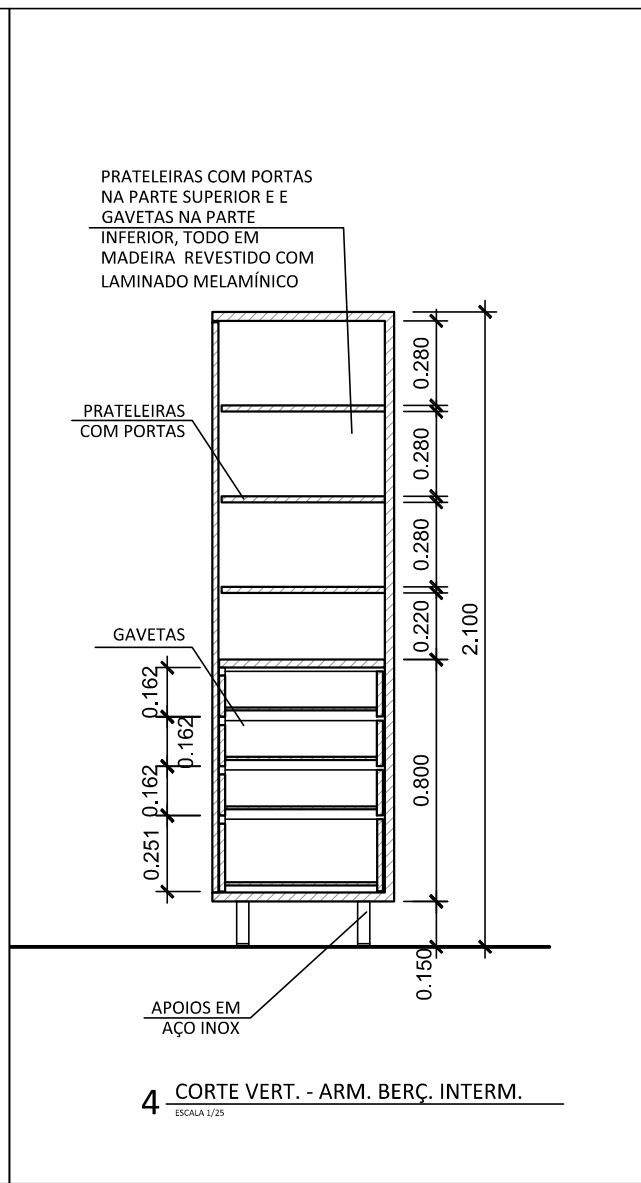
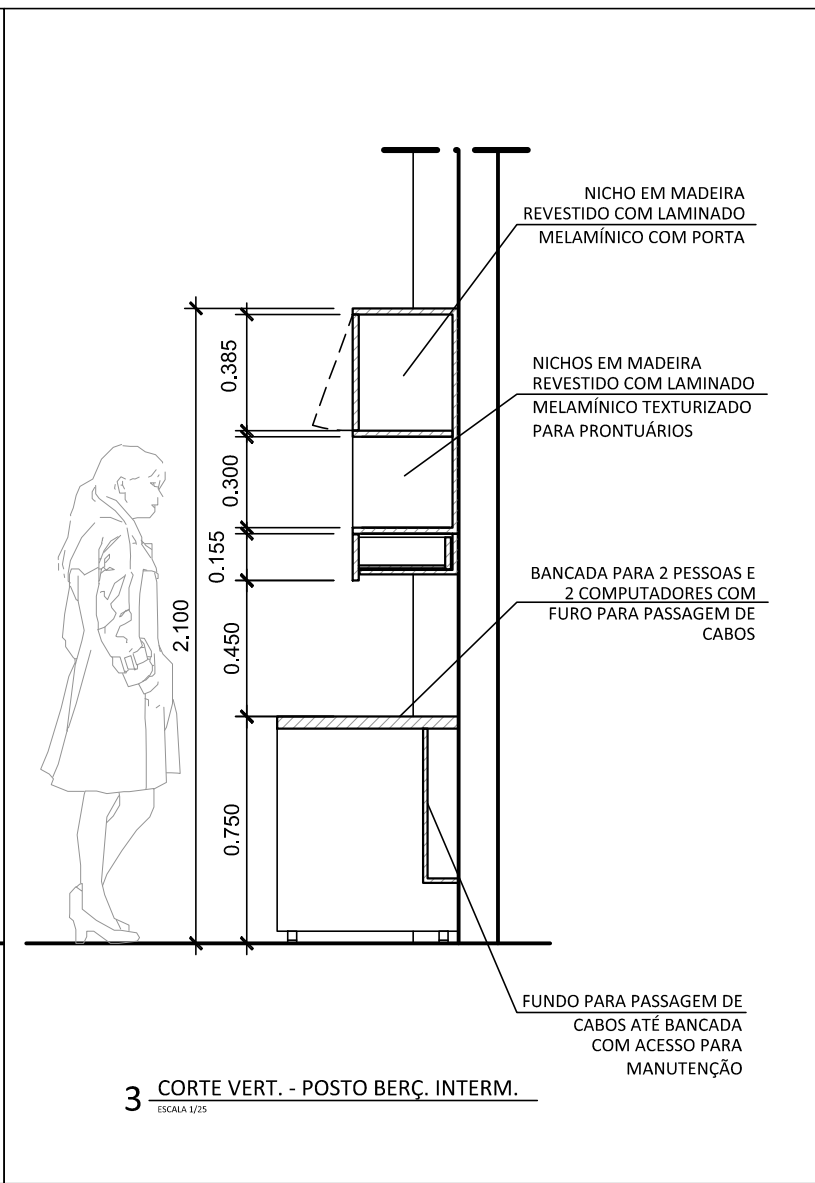
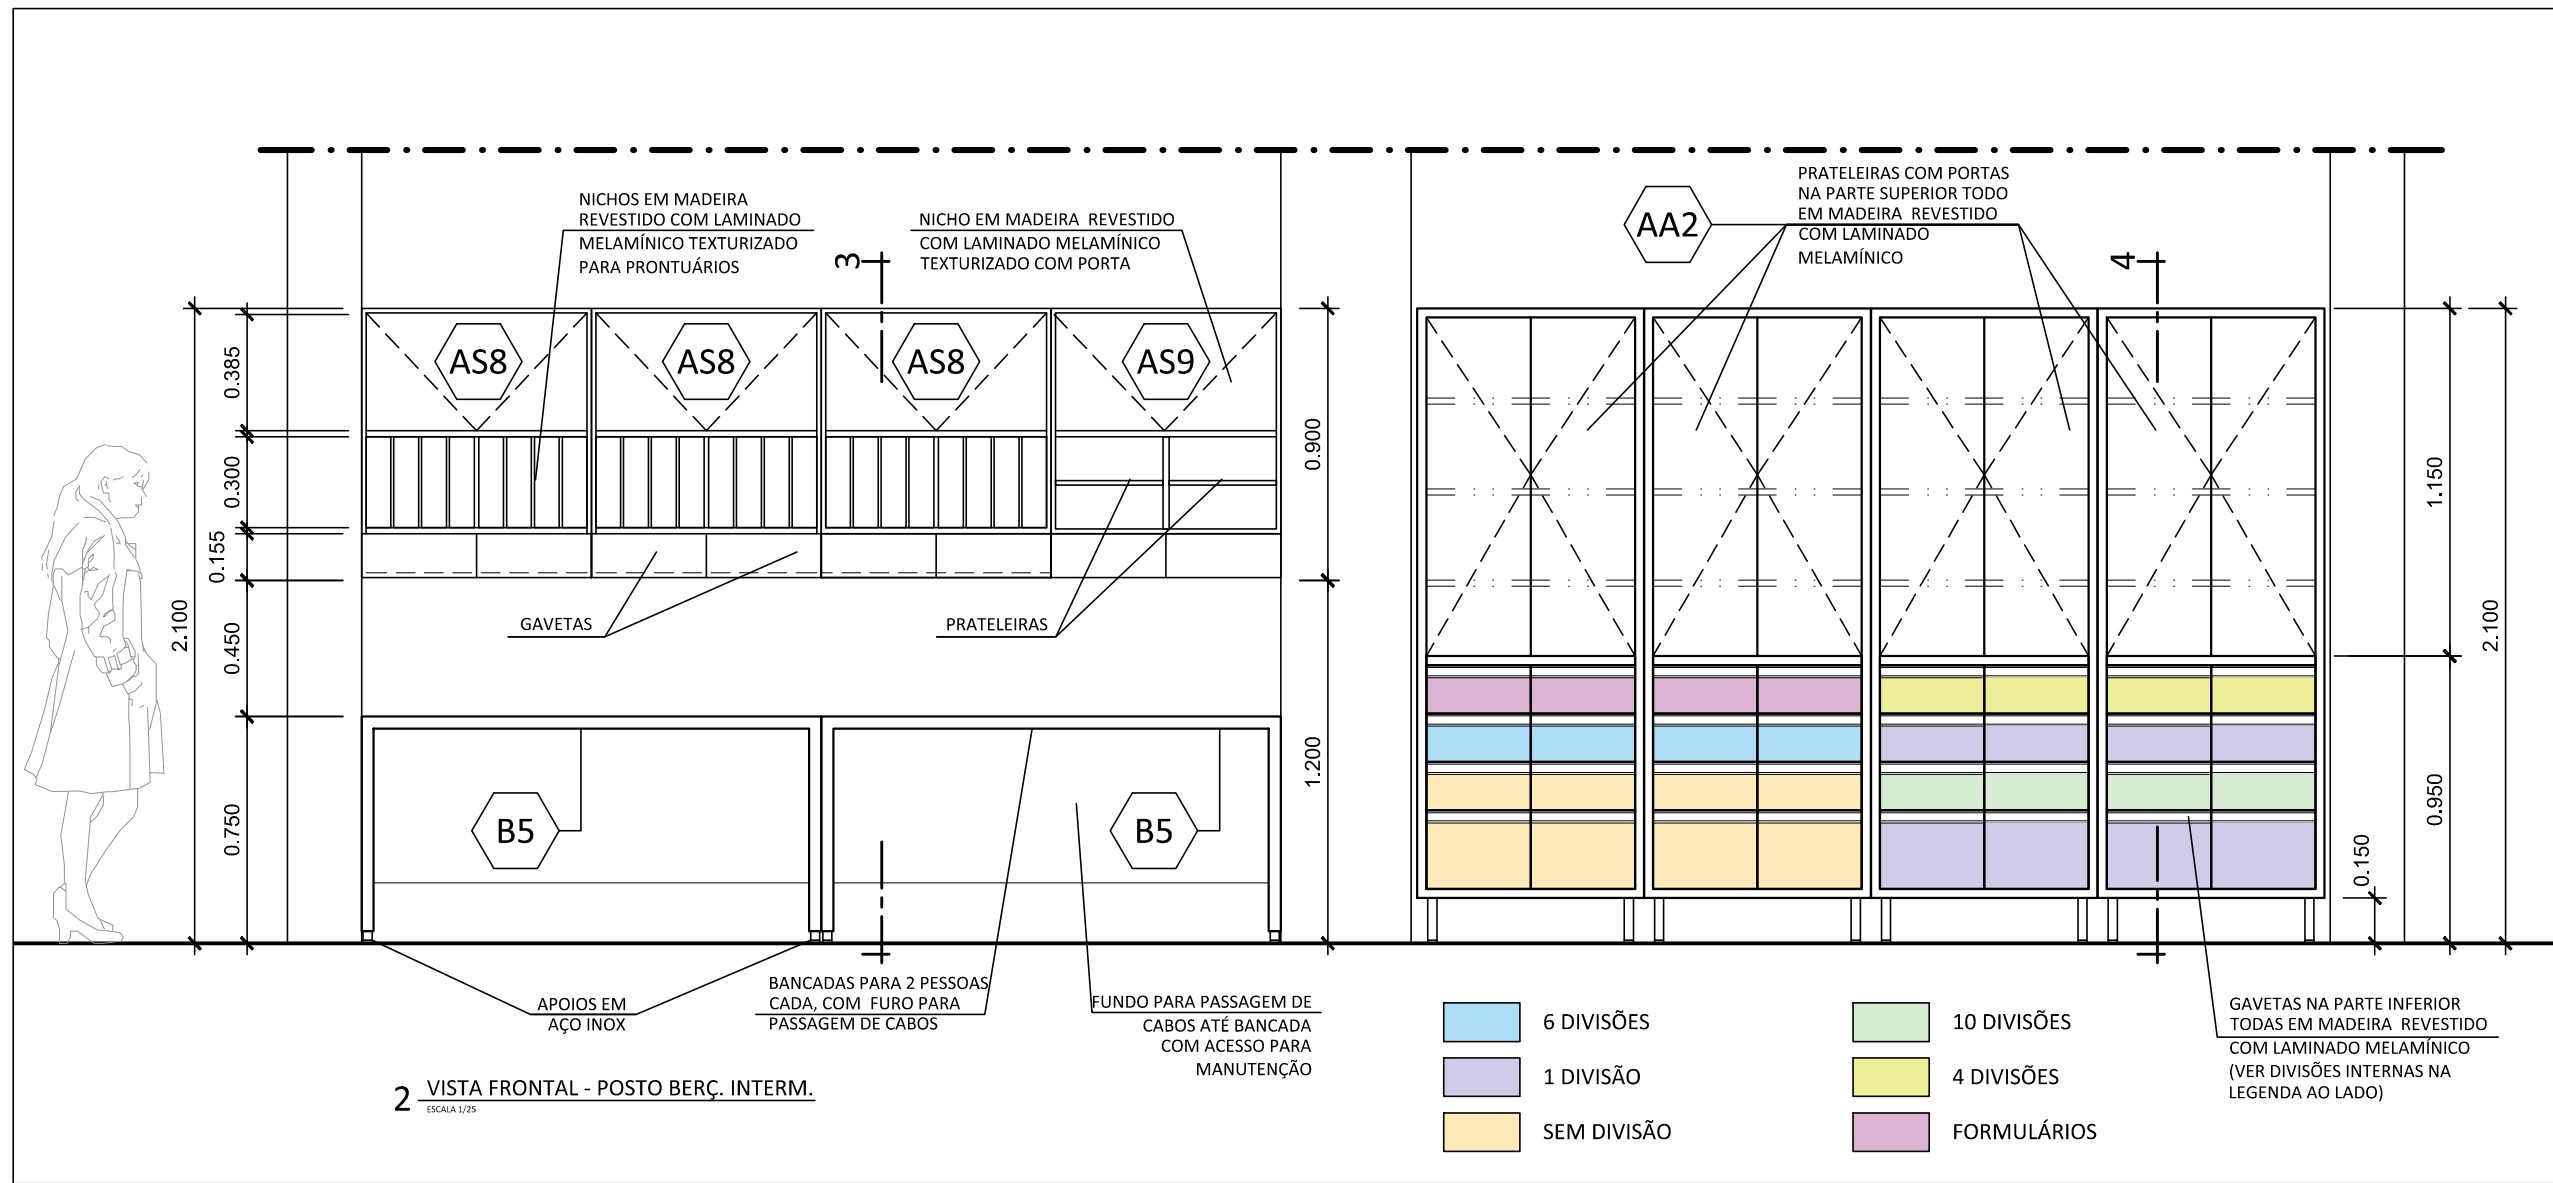
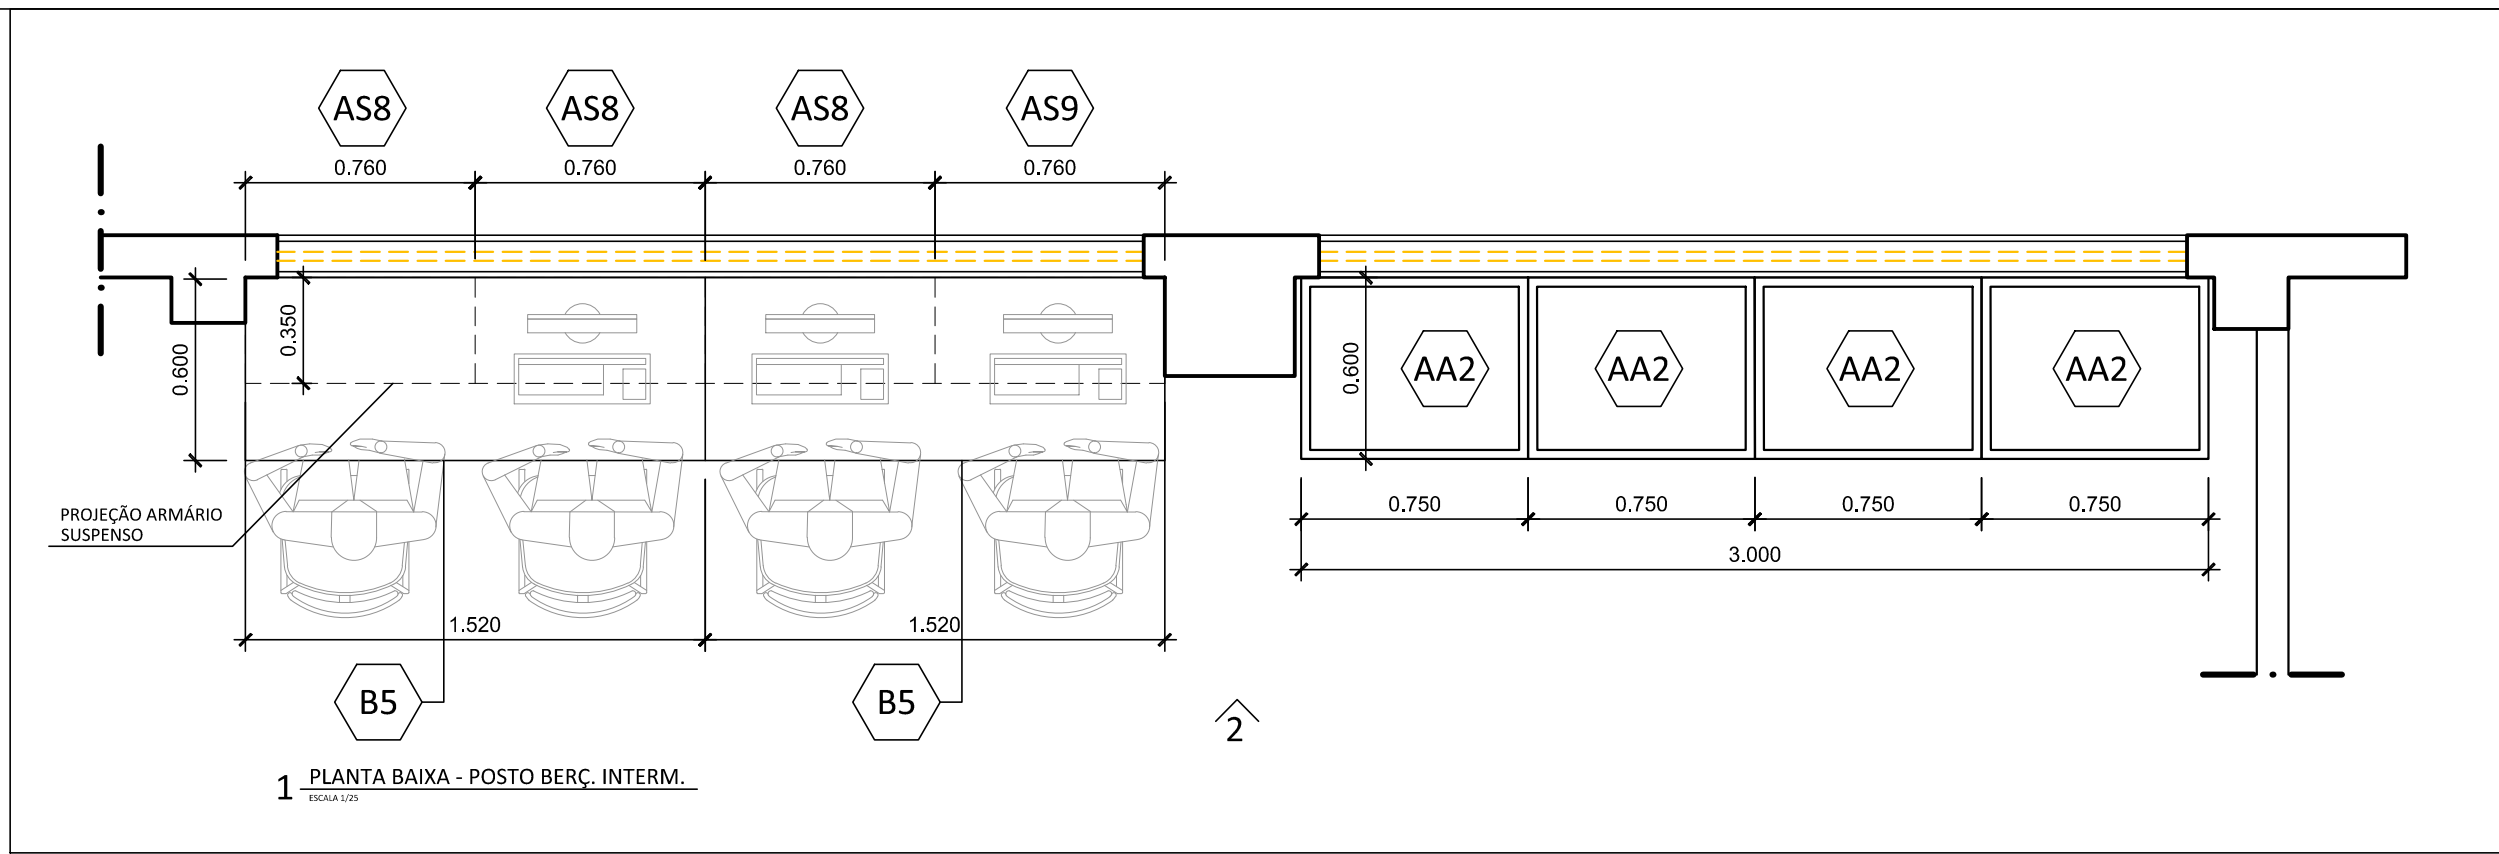
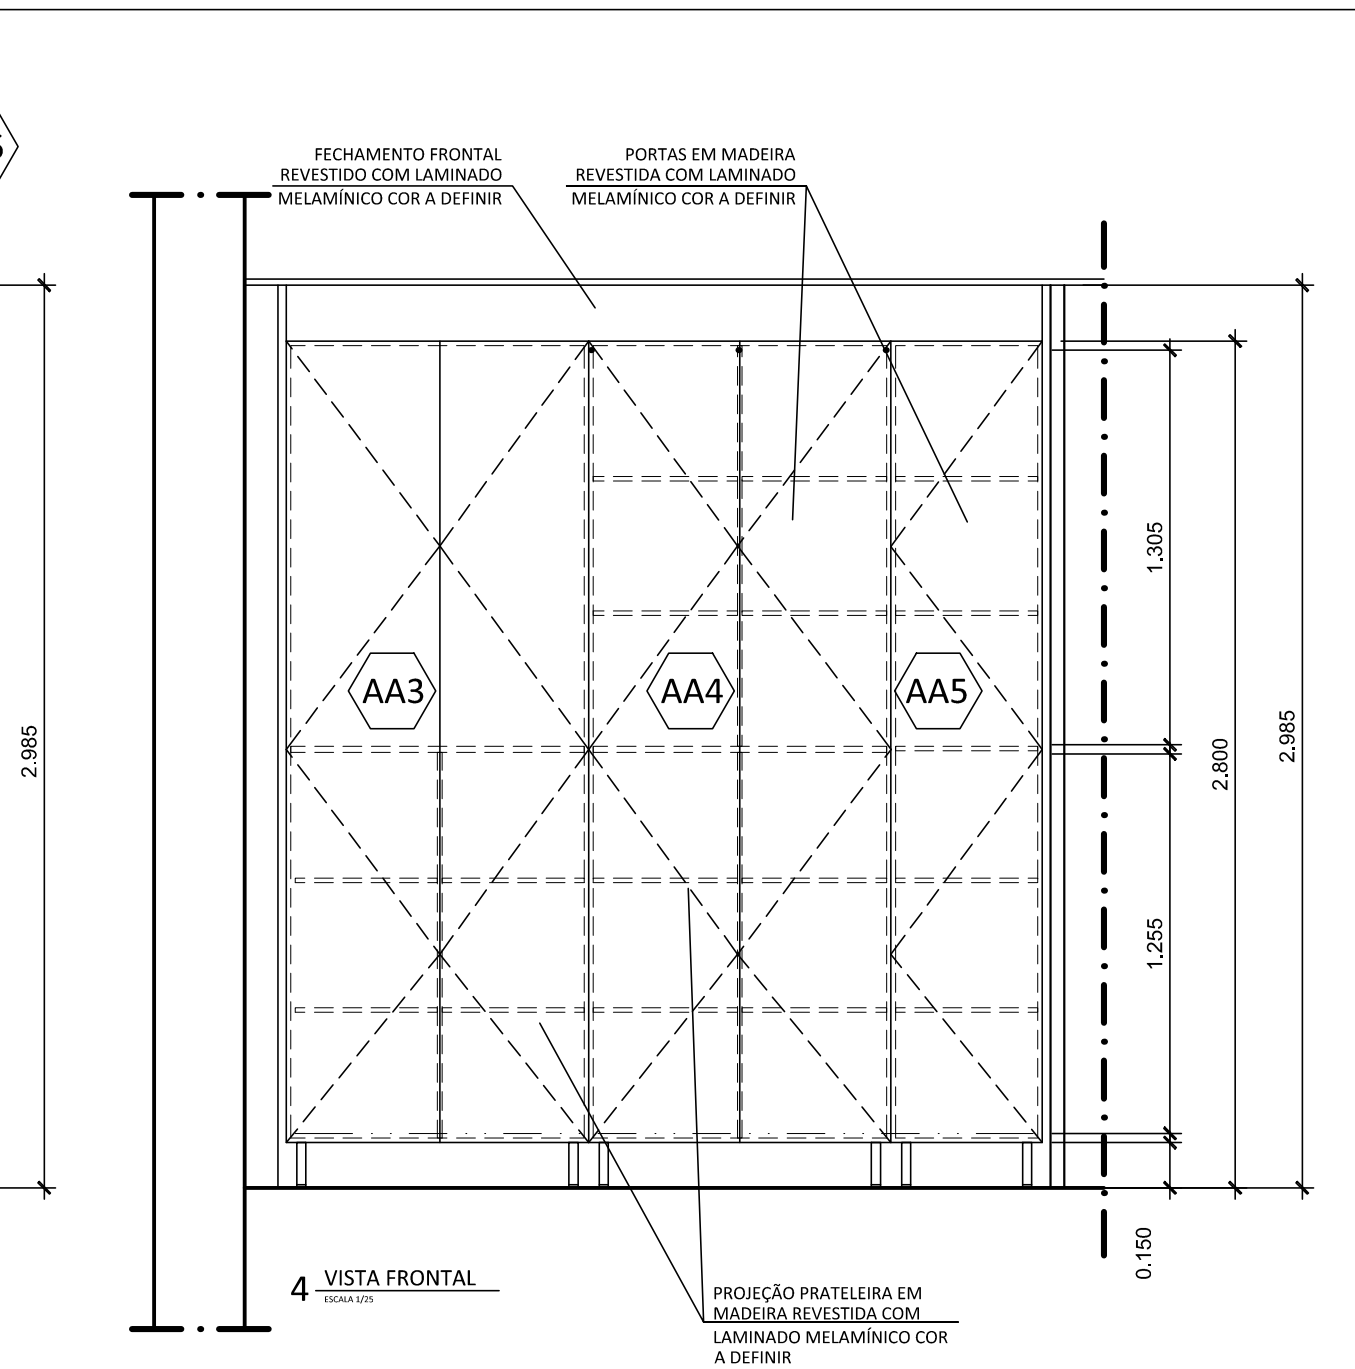
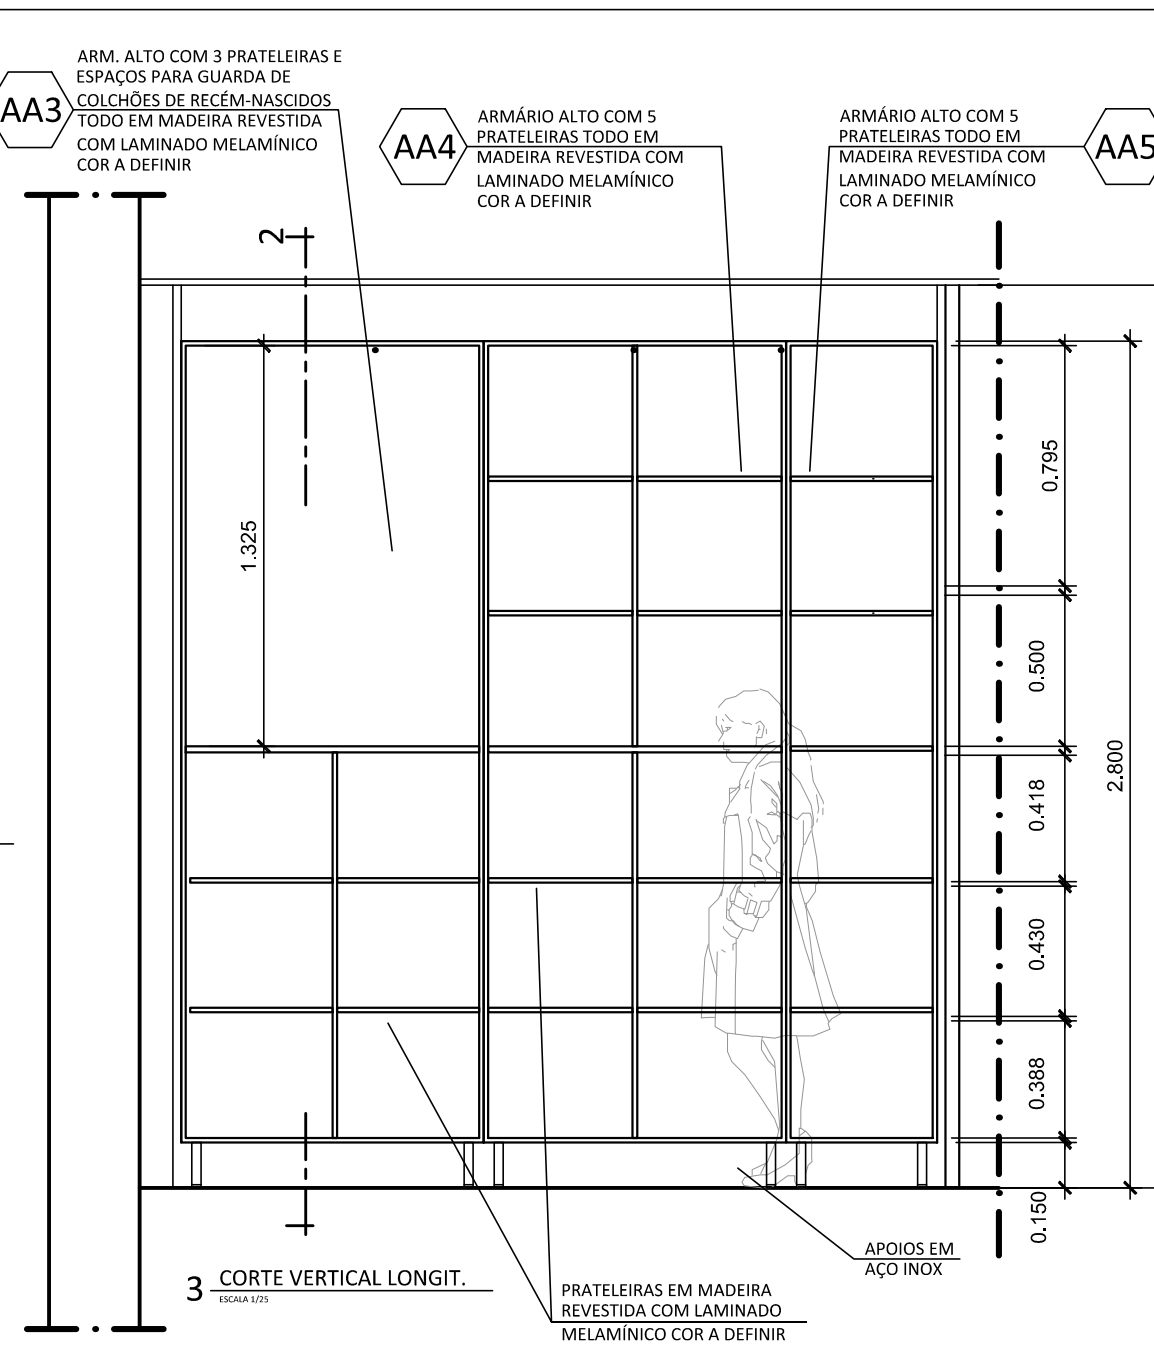


UTI NEONATAL - INTERMEDIÁRIO

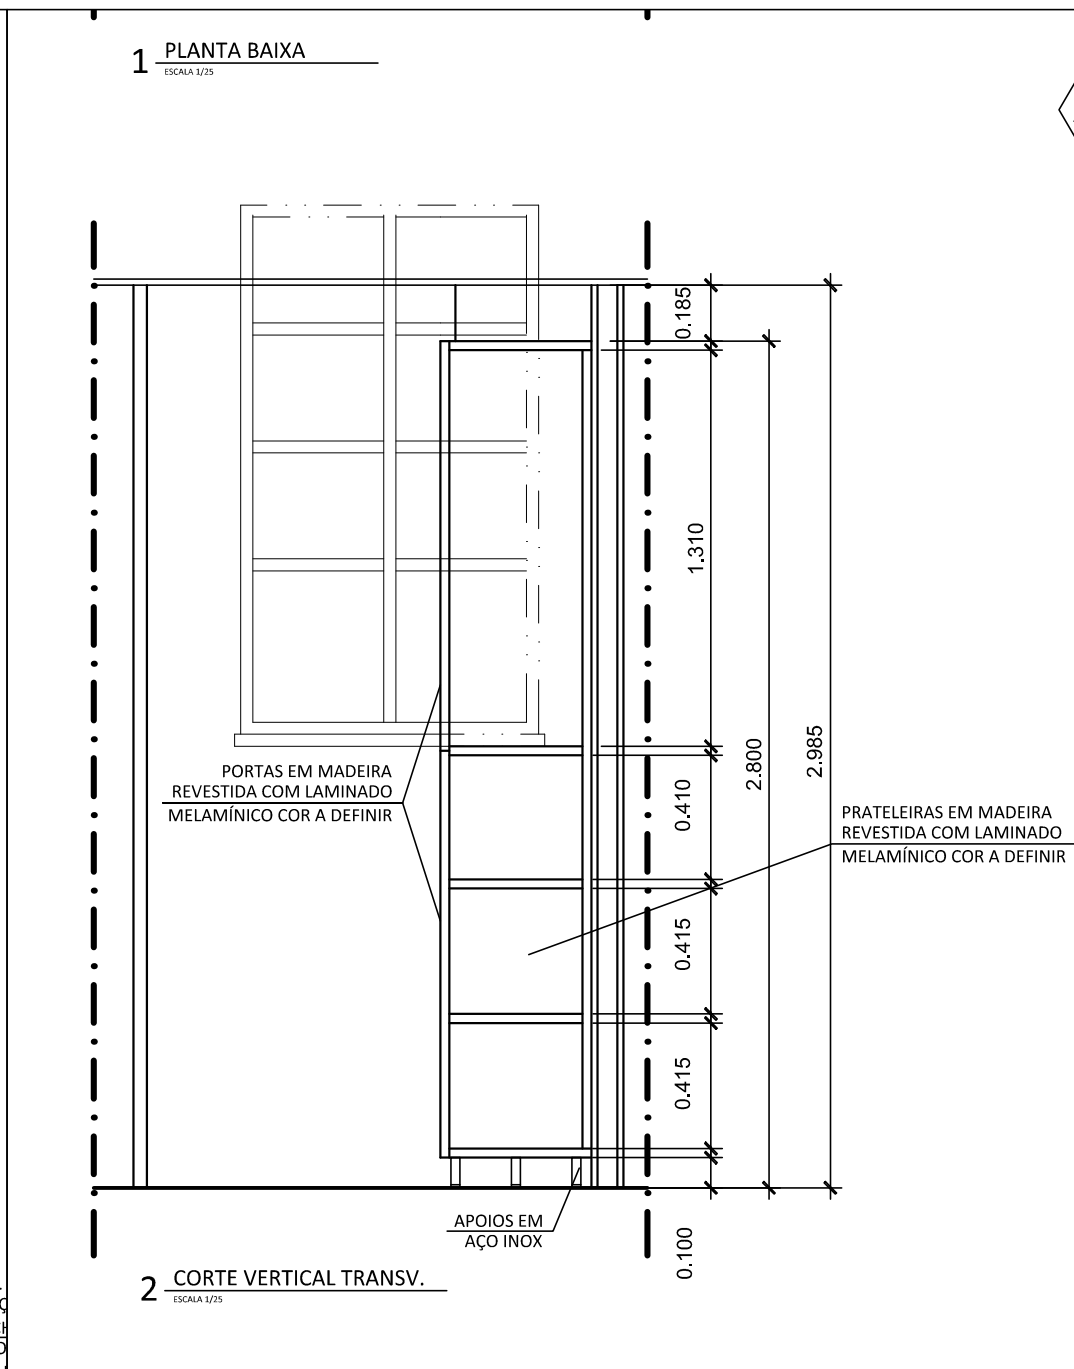


EXPURGO - SALA LIMPA

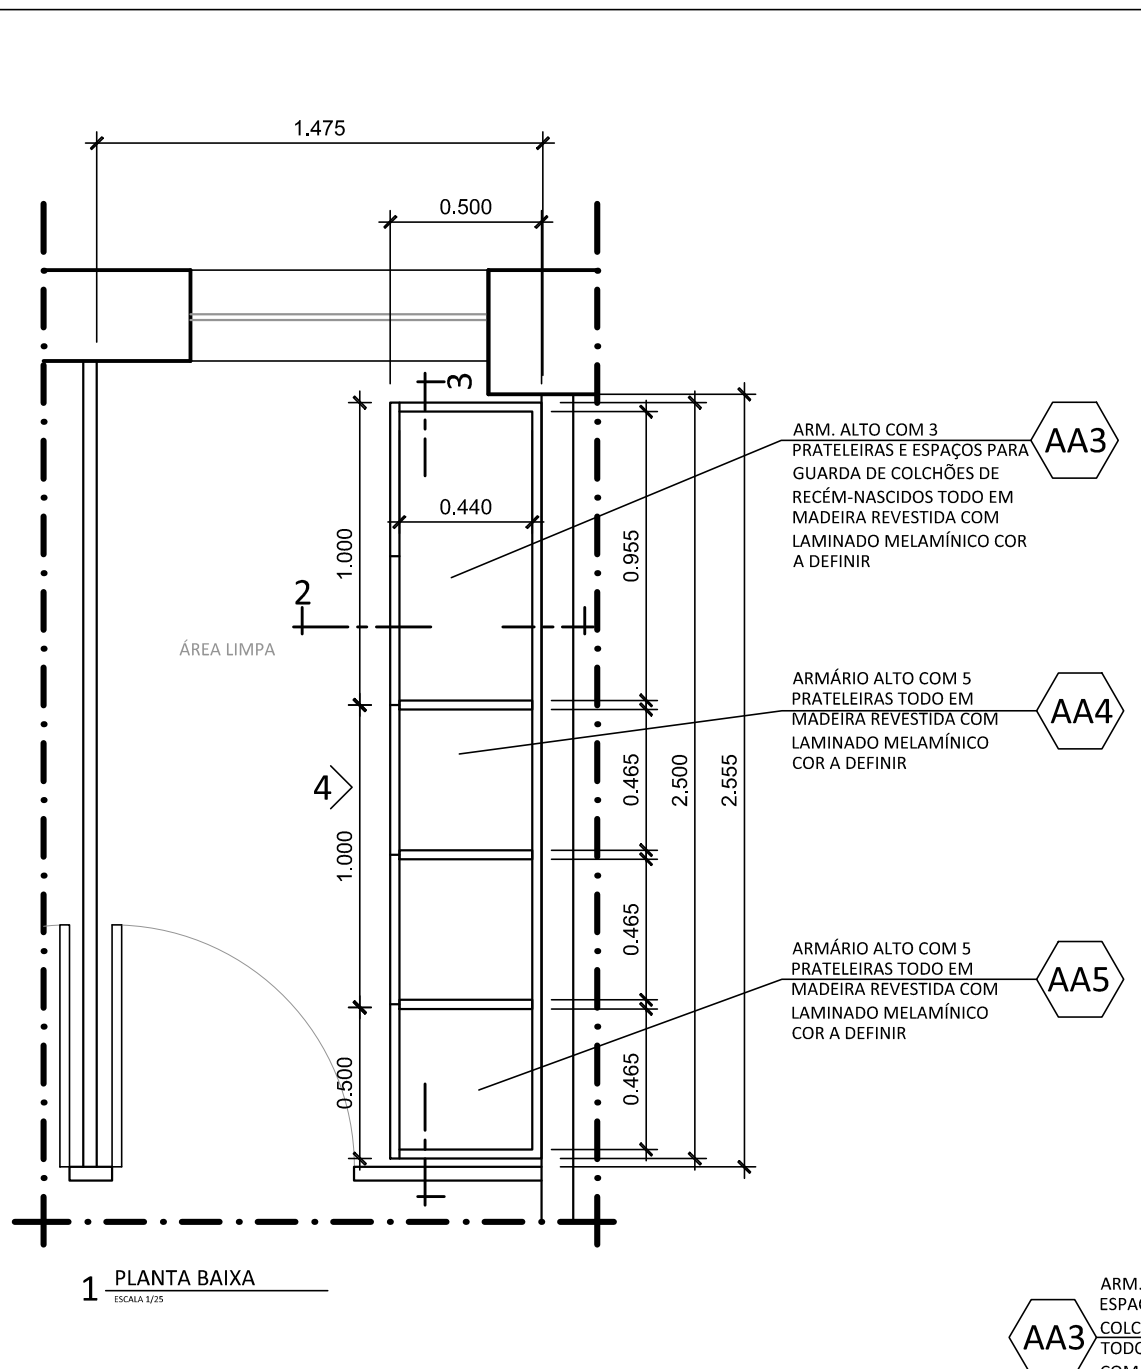

PLANTA CHAVE | LOCALIZAÇÃO

3º PAVIMENTO - HOSPITAL FERNANDES FIGUEIRA - IFF (CAMPUS FLAMENGO)

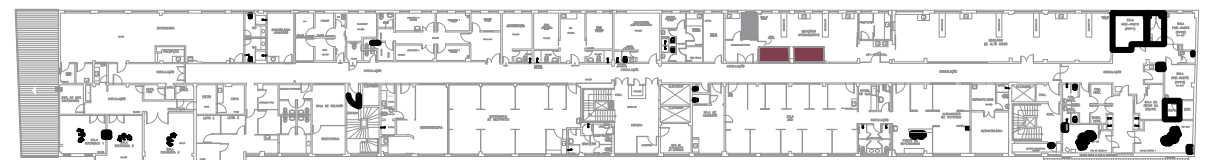

UTI NEONATAL - EXPURGO
UTI NEONATAL - INTERMEDIÁRIO
POSTO DE ENFERMAGEM

NOTAS SOBRE BANCADAS

- NÃO SERÃO ACEITAS BANCADAS COM MEDIDAS, MATERIAIS OU CARACTERÍSTICAS DIFERENTES DAQUELES ESPECIFICADAS EM PROJETO SEM APROVAÇÃO PRÉVIA DA FISCALIZAÇÃO.
- ANTES DA EXECUÇÃO DAS BANCADAS, TODAS AS MEDIDAS DE VÃO DEVERÃO SER CONFERIDAS NO LOCAL. NÃO SERÃO ACEITOS COMPLEMENTOS OU CORTES NAS BANCADAS REALIZADOS NA OBRA.
- TUDO MOBILIÁRIO DE ATENDIMENTO AO PACIENTE DEVERÁ SER CONFECCIONADO EM COMPENSADO NAVAL OU MDP ULTRA REVESTIDO COM LAMINADO MELAMÍNICO (COR A DEFINIR).
- O MOBILIÁRIO DESTINADO SOMENTE A PARTE ADMINISTRATIVA DEVERÁ SER CONFECCIONADO EM MDF COMUM.
- PARA ESPECIFICAÇÕES COMPLETAS, VER CADERNO DE ESPECIFICAÇÕES TÉCNICAS (CET).

QUADRO DE MOBILIÁRIO

DESCRIÇÃO DE ARMÁRIO SUSPENSO (AS)

AS8	0,76 m x 0,35 x 0,90 m	ARMÁRIO SUSPENSO COM PORTA "CEGA" E NICHOS PARA PRONTUÁRIOS VERTICAIS
AS9	0,76 m x 0,35 x 0,90 m	ARMÁRIO SUSPENSO COM PORTA "CEGA" E NICHOS PARA PRONTUÁRIOS HORIZONTAIS

DESCRIÇÃO DE ARMÁRIO ALTO (AA)

AA2	0,75 m x 0,60 x 2,10 m	ARMÁRIO ALTO COM PORTA "CEGA", PRATELEIRAS INTERNAS E GAVETAS INFERIORES
AA3	1,00 m x 0,50 x 2,80 m	ARMÁRIO ALTO COM PORTA "CEGA", 3 PRATELEIRAS INTERNAS
AA4	1,00 m x 0,50 x 2,80 m	ARMÁRIO ALTO COM PORTA "CEGA", 5 PRATELEIRAS INTERNAS
AA5	0,50 m x 0,50 x 2,80 m	ARMÁRIO ALTO COM PORTA "CEGA", 5 PRATELEIRAS INTERNAS

DESCRIÇÃO DE BANCADAS (B)

B5	1,52 m x 0,60 x 0,75 m	BANCADA EM MADEIRA
----	------------------------	--------------------

C	REVISÃO PARA AJUSTES NAS DIMENSÕES DOS MÓDULOS	19/07/2024
B	REVISÃO DE COTAS E ACRÉSCIMO DE INFORMAÇÕES	26/06/2024
A	EMIÇÃO INICIAL	27/12/2023
REV.	DESCRIÇÃO	APROVADO POR DATA

COGIC Comunicação e Gestão de Infraestrutura do Campus		Ministério da Saúde PROGRUZ Fundação Oswaldo Cruz		NOME DO PRÉDIO INSTITUTO FERNANDES FIGUEIRA	
NOME DO ARQUIVO A131A012.PDF		CAMPUS IFF		Nº PRÉDIO 131	
TIPO DE PROJETO SUBTIPO DE PROJETO ARQUITETURA MOBILIÁRIO		OBJETIVO EXECUÇÃO		Nº DA META 2024.001	
TÍTULO DA PRANCHETA UTI NEONATAL INTERMEDIÁRIO - 3º PAVIMENTO POSTO DE ENFERMAGEM E SALA DE EXPURGO		FASE PROJETO BÁSICO		QE OR 2024.01.10.03	
COORDENADOR DA META MARCIA VELLOSO		RESPONSÁVEL TÉCNICO MARCIA VELLOSO		Nº REGISTRO XXXX-XXXXXXXXXXXXXXXXXX	
EQUIPE MARCIA VELLOSO					

ARQ-005