




UTI NEONATAL - HALL/ PREPARO

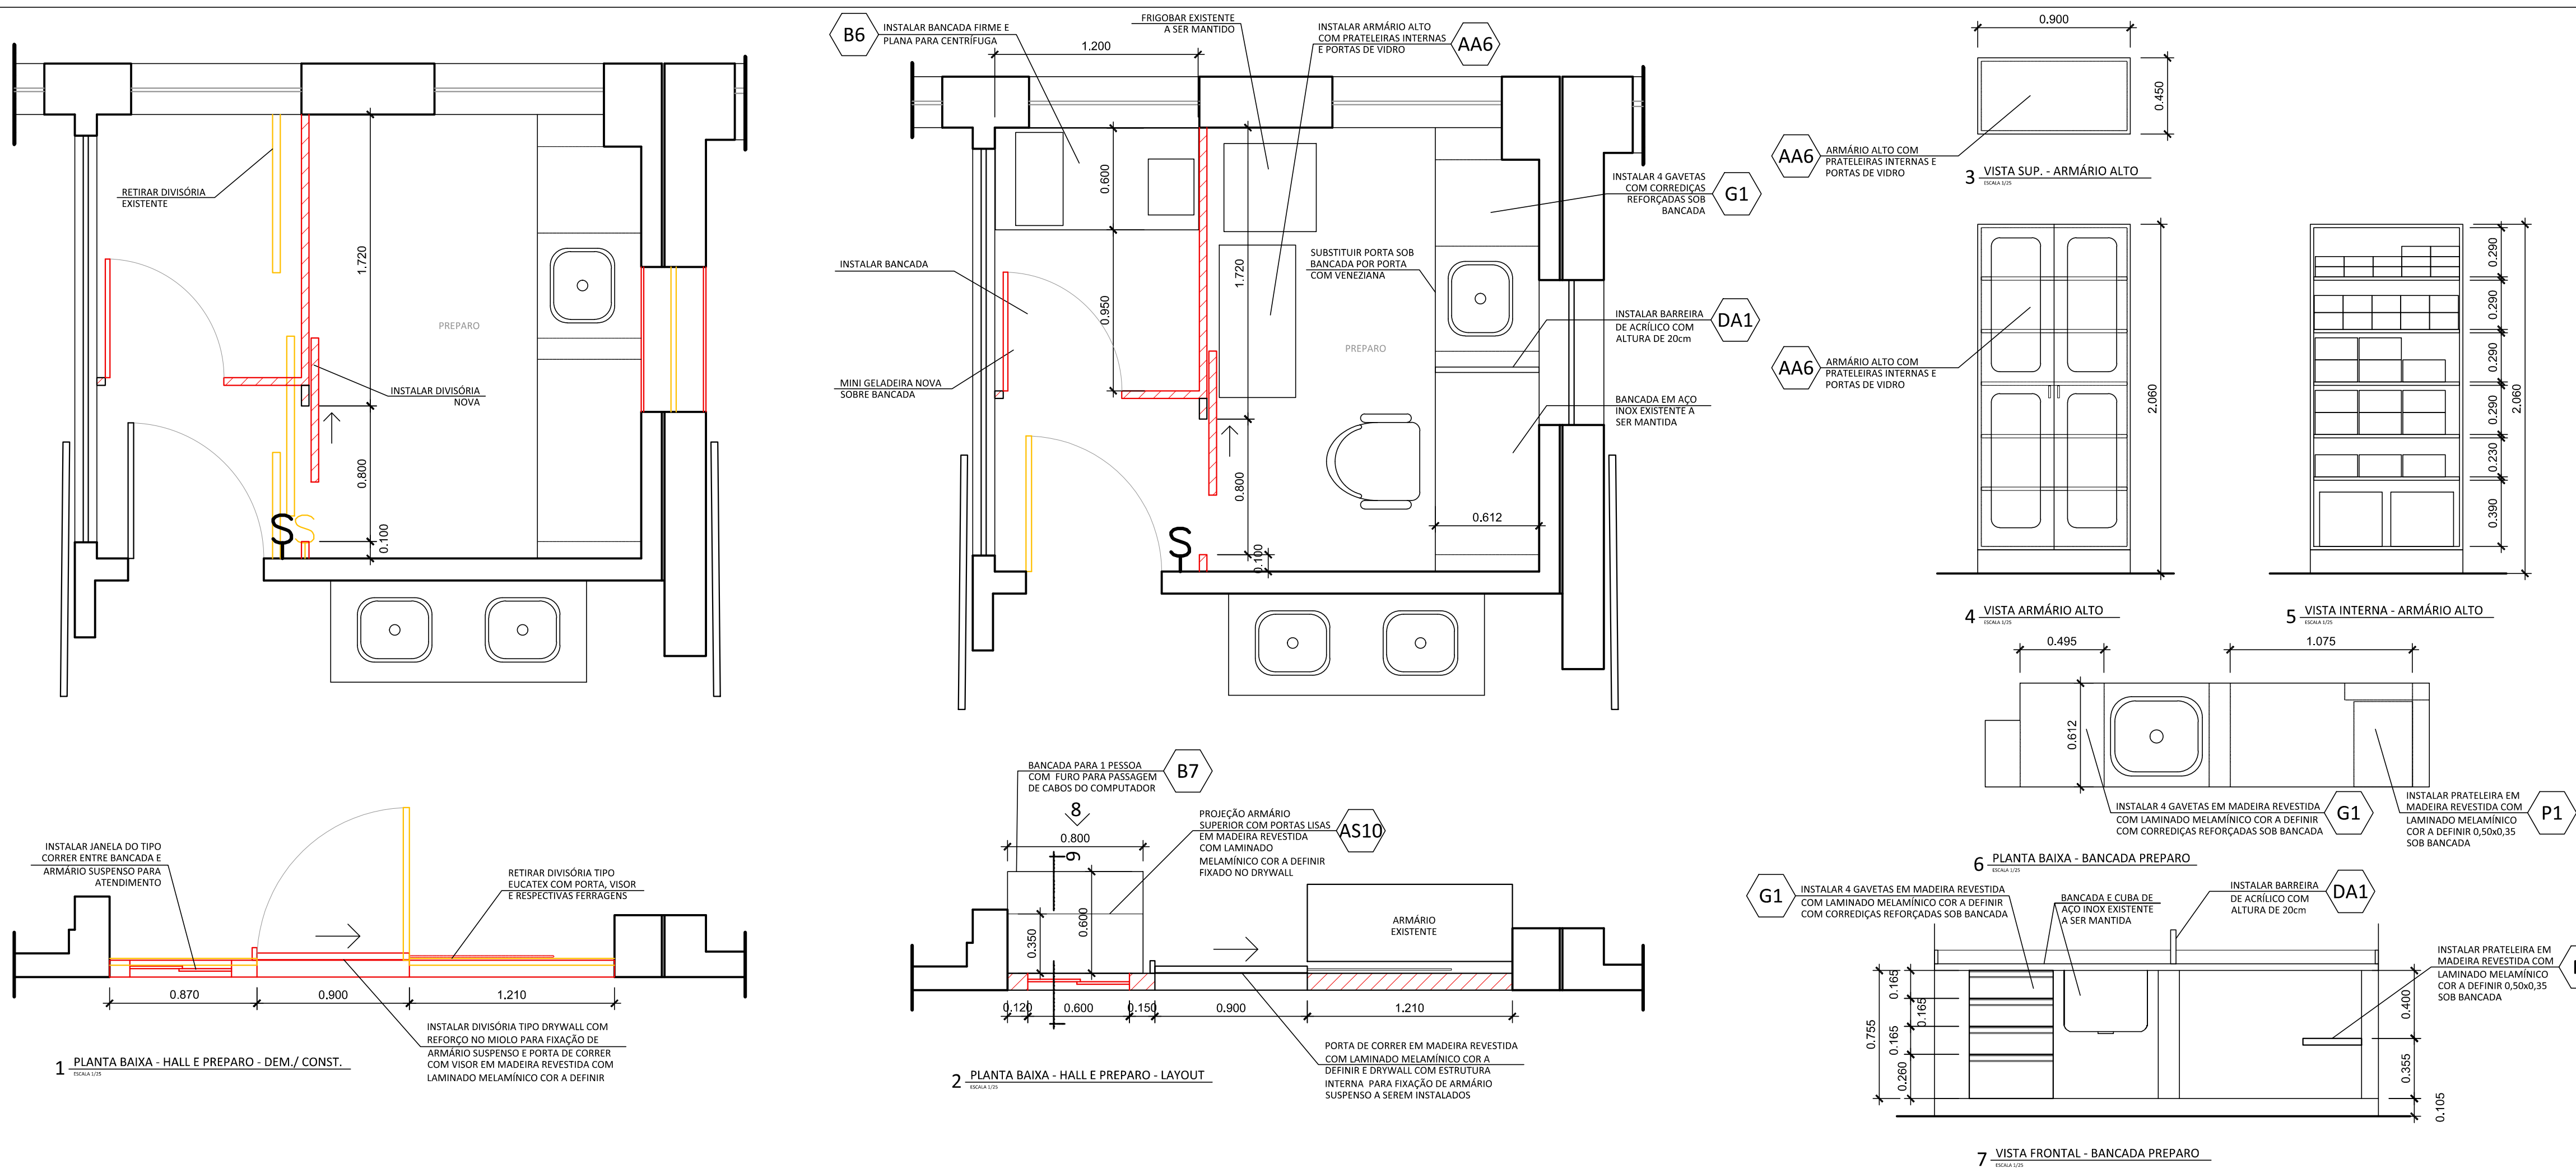


UTI NEONATAL - UNIDADE CANGURU

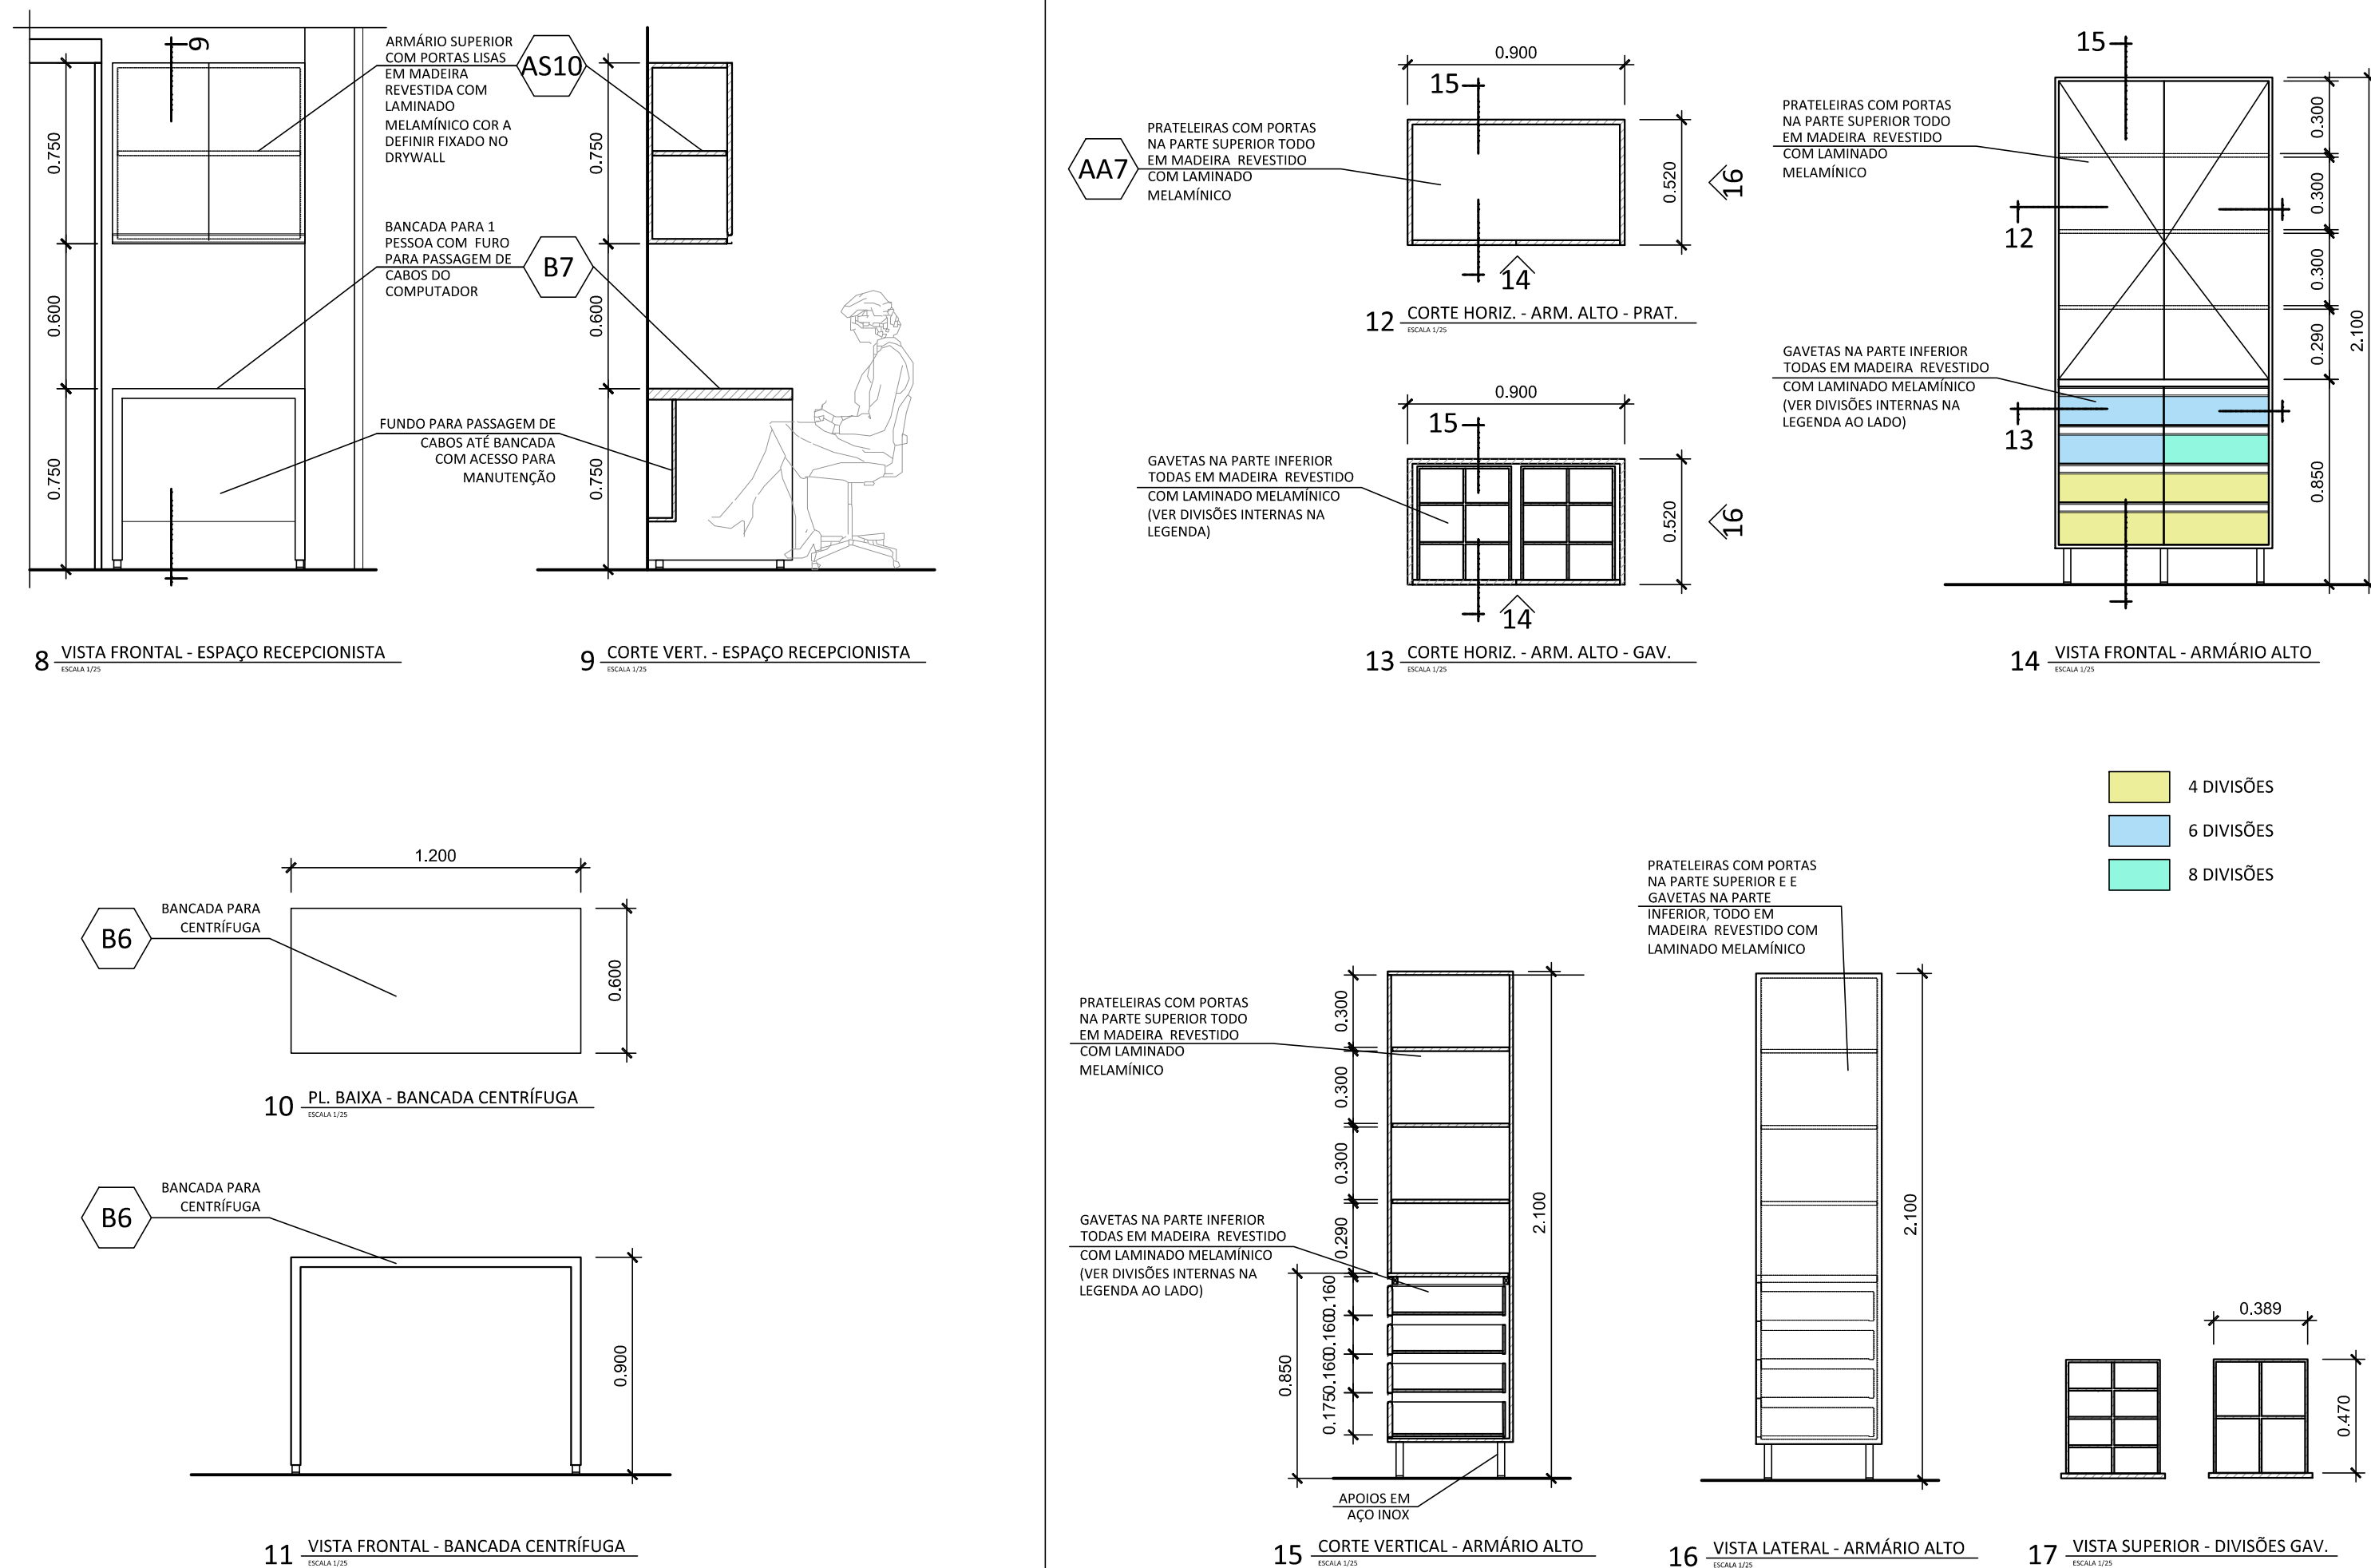

UTI NEONATAL - SALA CHEFIA

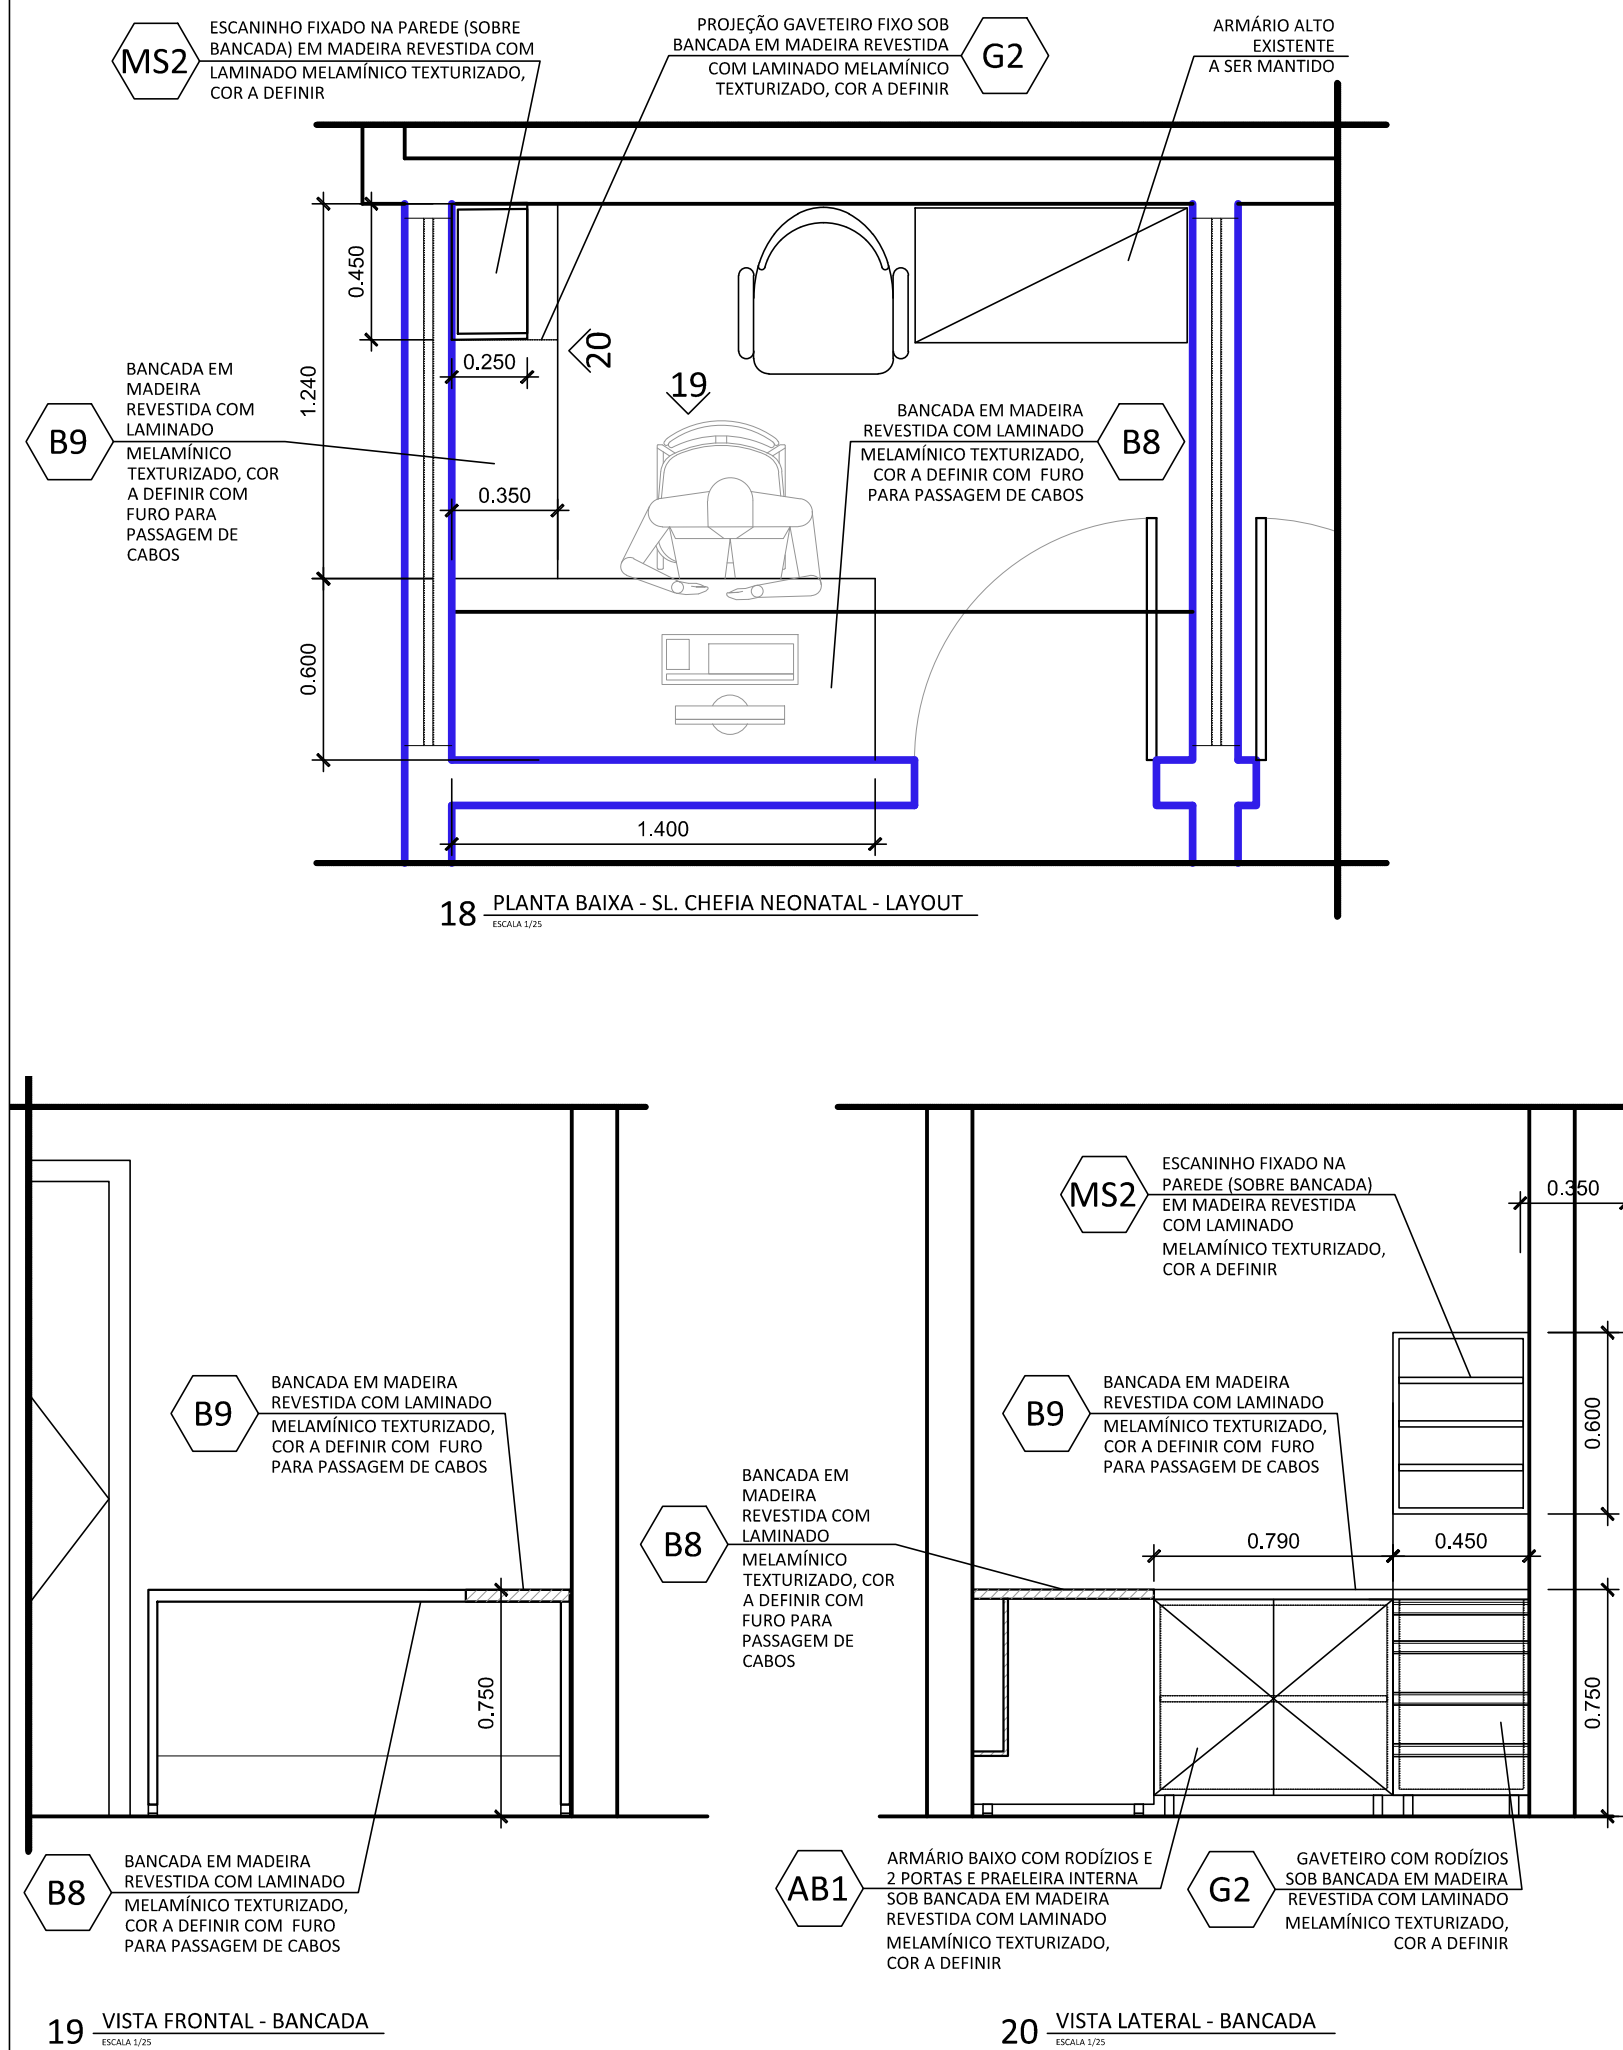

PLANTA CHAVE | LOCALIZAÇÃO

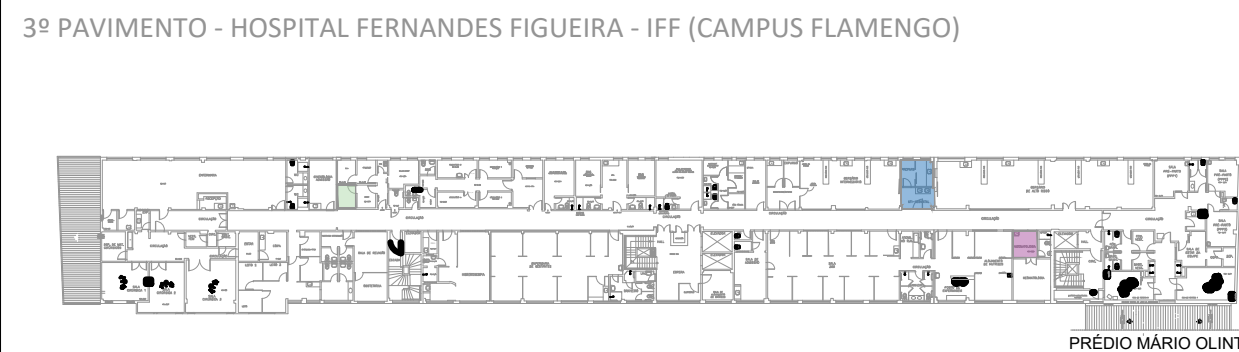

- UTI NEONATAL - SALA CHEFIA
- UTI NEONATAL - PREPARO E HALL
- UNIDADE CANGURU

NOTAS SOBRE BANCADAS

- NÃO SERÃO ACEITAS BANCADAS COM MEDIDAS, MATERIAIS OU CARACTERÍSTICAS DIFERENTES DAQUELES ESPECIFICADAS EM PROJETO SEM APROVAÇÃO PRÉVIA DA FISCALIZAÇÃO.
- ANTES DA EXECUÇÃO DAS BANCADAS, TODAS AS MEDIDAS DE VÃO DEVERÃO SER CONFERIDAS NO LOCAL. NÃO SERÃO ACEITOS COMPLEMENTOS OU CORTES NAS BANCADAS REALIZADOS NA OBRA.
- TODAS AS BANCADAS DE ATENDIMENTO AO PACIENTE DEVERÃO SER CONFECCIONADAS EM COMPENSADO NAVAL OU MDP ULTRA REVESTIDO COM LAMINADO MELAMÍNICO (COR A DEFINIR).
- O MOBILIÁRIO DESTINADO SOMENTE A PARTE ADMINISTRATIVA DEVERÁ SER CONFECCIONADO EM MDF COMUM.
- PARA ESPECIFICAÇÕES COMPLETAS, VER CADERNO DE ESPECIFICAÇÕES TÉCNICAS (CET).

CONVENÇÕES: ALVENARIAS, PAREDES E DIVISÓRIAS

	ALVENARIA COM REVESTIMENTO (*) SALVO INDICAÇÃO EM PROJETO		ALVENARIA OU DIVISÓRIA A CONSTRUIR
	PARADE DE GESSO ACART. A CONSTRUIR		ELEMENTO A CONSTRUIR
	ELEMENTO A DEMOLIR OU DESMONTAR		

QUADRO DE MOBILIÁRIO

DESCRIÇÃO DE ARMÁRIO SUSPENSO (AS)	
AS10 0,80 m x 0,34 x 0,75 m	ARMÁRIO SUSPENSO COM PORTA "CEGA" E PRATELEIRA INTERNA
DESCRIÇÃO DE ARMÁRIO ALTO (AA)	
AA6 0,90 m x 0,45 x 2,06 m	ARMÁRIO ALTO COM PORTAS DE VIDRO E 5 PRATELEIRAS INTERNAS
AA7 0,90 m x 0,52 x 2,10 m	ARMÁRIO ALTO COM PORTA "CEGA", PRATELEIRAS INTERNAS E GAVETAS INFERIORES
DESCRIÇÃO DE BANCADAS (B)	
B6 1,20 m x 0,60 x 0,90 m	BANCADA EM MADEIRA COM ESTRUTURA FIRME
B7 0,80 m x 0,60 x 0,75 m	BANCADA EM MADEIRA
B8 1,40 m x 0,60 x 0,75 m	BANCADA EM MADEIRA
B9 1,20 m x 0,35 x 0,75 m	BANCADA EM MADEIRA
DESCRIÇÃO DE ARMÁRIO BAIXO (AB)	
AB1 0,79 m x 0,35 x 0,72 m	ARMÁRIO BAIXO COM PORTAS "CEGA" E PRATELEIRA INTERNA
DESCRIÇÃO DE GAVETEIRO (G)	
G1 0,495 m x 0,60 x 0,75 m	GAVETEIRO COM 4 GAVETEIROS E RODÍZIOS
DESCRIÇÃO DE MÓDULO SUPERIOR (MS)	
MS2 0,45 m x 0,25 x 0,60 m	MÓDULO SUPERIOR ABERTO COM PRATELEIRAS
DESCRIÇÃO DE PRATELEIRA (P)	
P1 0,50 m x 0,35 x 0,03 m	PRATELEIRA DE MADEIRA

C	REVISÃO PARA AJUSTES NAS DIMENSÕES DOS MÓDULOS		19/07/2024
B	REVISÃO DE COTAS E ACRÉSCIMO DE INFORMAÇÕES		26/06/2024
A	EMIÇÃO INICIAL		27/12/2023
REV.	DESCRIÇÃO	APROVADO POR	DATA
COGIC Comitê Gestor de OBRAS e INFRAESTRUTURA DO CAMPUS Ministério da Saúde PROCUZ Fundação Oswaldo Cruz NOME DO PRÉDIO INSTITUTO FERNANDES FIGUEIRA ÁREA HOSPITAL			
NOME DO ARQUIVO A131Y13A.PDF	CAMPUS IFF	Nº PRÉDIO 131	Nº DA META 2024.001
TIPO DE PROJETO SUBTIPO DE PROJETO ARQUITETURA MOBILIÁRIO	OBJETIVO EXECUÇÃO	DE OR 2024.01.10.03	ESCALA 1:25
TÍTULO DA PRANCHETA MOBILIÁRIO - UTI NEONATAL HALL/PREPARO, CANGURU E SL. CHEFE NEO - AMPL., CORT. E DET.			
COORDENADOR DA META MARCIA VELLOSO		RESPONSÁVEL TÉCNICO MARCIA VELLOSO	
EQUIPE MARCIA VELLOSO		Nº REGISTRO XXXX-XXXXXXXXXXXXXX	

ARQ-006