


PLANTA CHAVE | LOCALIZAÇÃO

3º PAVIMENTO - HOSPITAL FERNANDES FIGUEIRA - IFF (CAMPUS FLAMENGO)

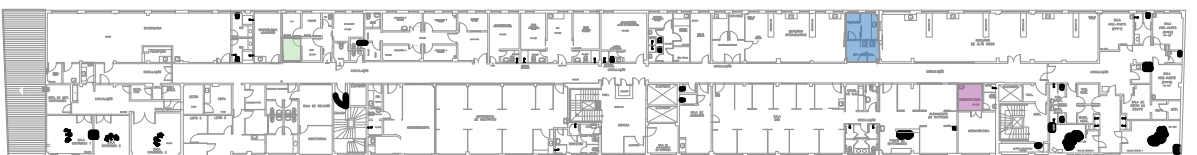


PRÉDIO MÁRIO OLINTO

- UTI NEONATAL - SALA CHEFIA
- UTI NEONATAL - PREPARO E HALL
- UNIDADE CANGURU

NOTAS SOBRE BANCADAS

- 1 - NÃO SERÃO ACEITAS BANCADAS COM MEDIDAS, MATERIAIS OU CARACTERÍSTICAS DIFERENTES DAQUELES ESPECIFICADAS EM PROJETO SEM APROVAÇÃO PRÉVIA DA FISCALIZAÇÃO.
- 2 - ANTES DA EXECUÇÃO DAS BANCADAS, TODAS AS MEDIDAS DE VÃO DEVERÃO SER CONFERIDAS NO LOCAL. NÃO SERÃO ACEITOS COMPLEMENTOS OU CORTES NAS BANCADAS REALIZADOS NA OBRA.
- 3 - TODO MOBILIÁRIO DE ATENDIMENTO AO PACIENTE DEVERÁ SER CONFECCIONADO EM COMPENSADO NAVAL OU MDP ULTRA REVESTIDO COM LAMINADO MELAMÍNICO (COR A DEFINIR).
- 4 - O MOBILIÁRIO DESTINADO SOMENTE A PARTE ADMINISTRATIVA DEVERÁ SER CONFECCIONADO EM MDF COMUM;
- 5 - PARA ESPECIFICAÇÕES COMPLETAS, VER CADERNO DE ESPECIFICAÇÕES TÉCNICAS (CET).

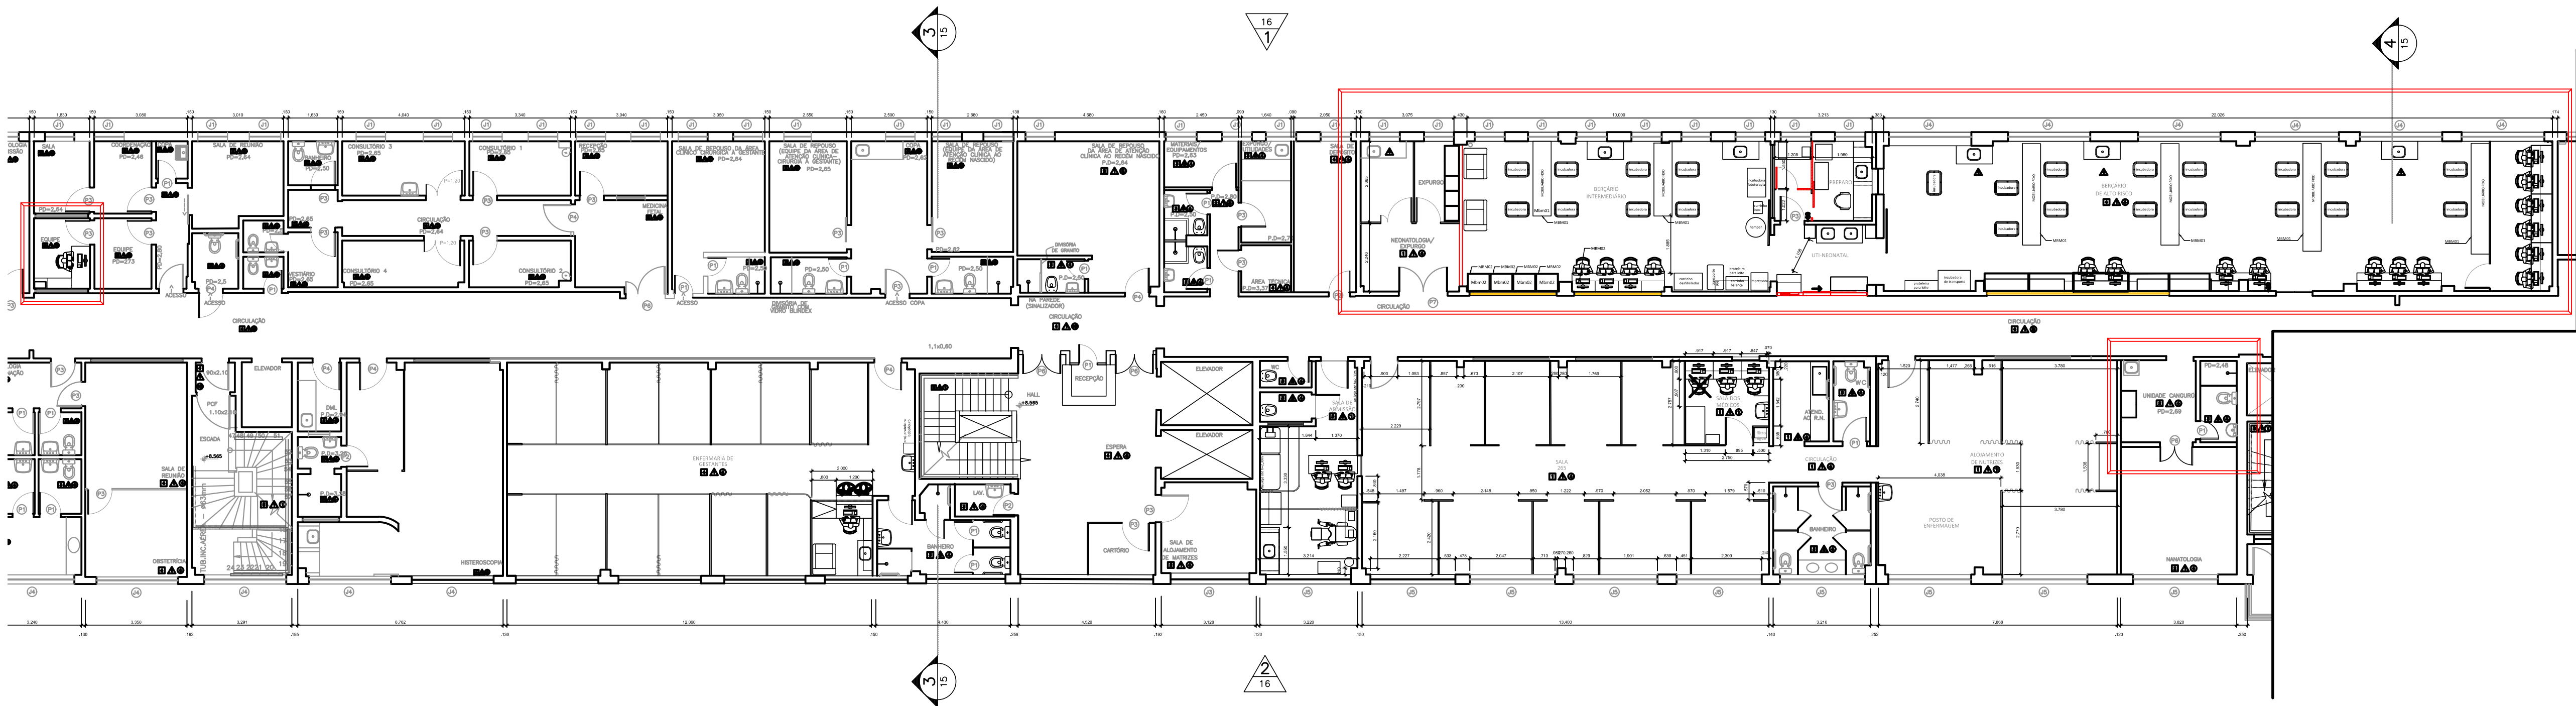

A EMISSÃO INICIAL				19/07/2024
REV.	DESCRIÇÃO		APROVADO POR	DATA
COGIC Coordenação-Geral de Infraestrutura dos Campi	Ministério da Saúde FIOCRUZ Fundação Oswaldo Cruz	NOME DO PRÉDIO INSTITUTO FERNANDES FIGUEIRA ÁREA HOSPITAL		
NOME DO ARQUIVO A131Y14A.PDF	CAMPUS IFF	Nº PRÉDIO 131	Nº DA META 2024.001	DE I OR 2024.01.10.03
TIPO DE PROJETO SUBTIPO DE PROJETO ARQUITETURA MOBILIÁRIO	OBJETIVO EXECUÇÃO	FASE PROJETO BÁSICO	ESCALA 1:125	
TÍTULO DA PRANCHETA MOBILIÁRIO - UTI NEONATAL PLANTA DE LOCALIZAÇÃO - AMBIENTES COM MOBILIÁRIO				
COORDENADOR DA META MARCIA VELLOSO		RESPONSÁVEL TÉCNICO MARCIA VELLOSO		Nº REGISTRO XXXX-XXXXXXXXXXXXXXXXXX
EQUIPE MARCIA VELLOSO				

ARQ-006

ARQ-006