

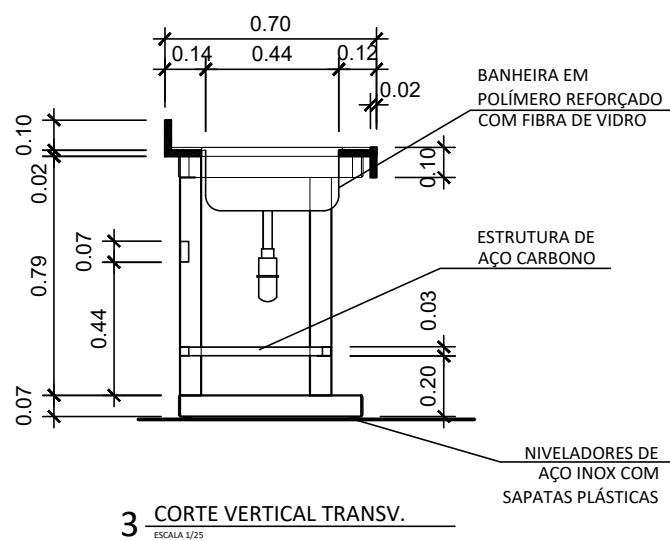
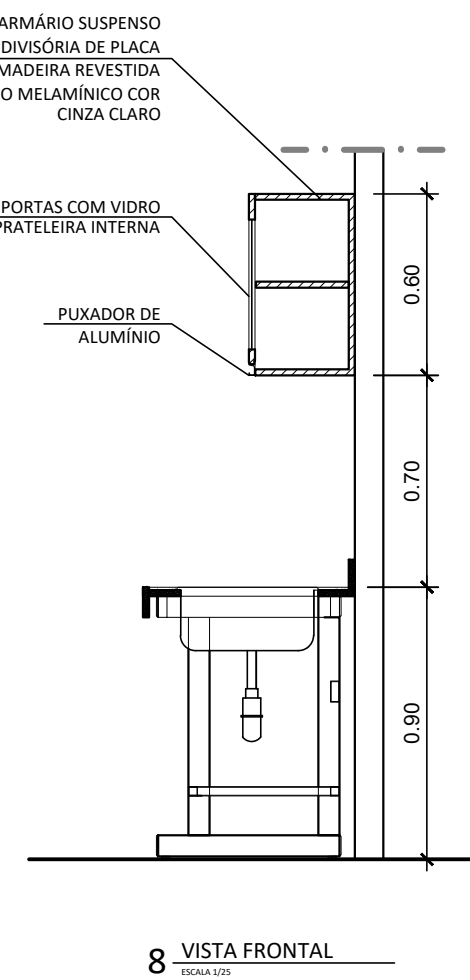
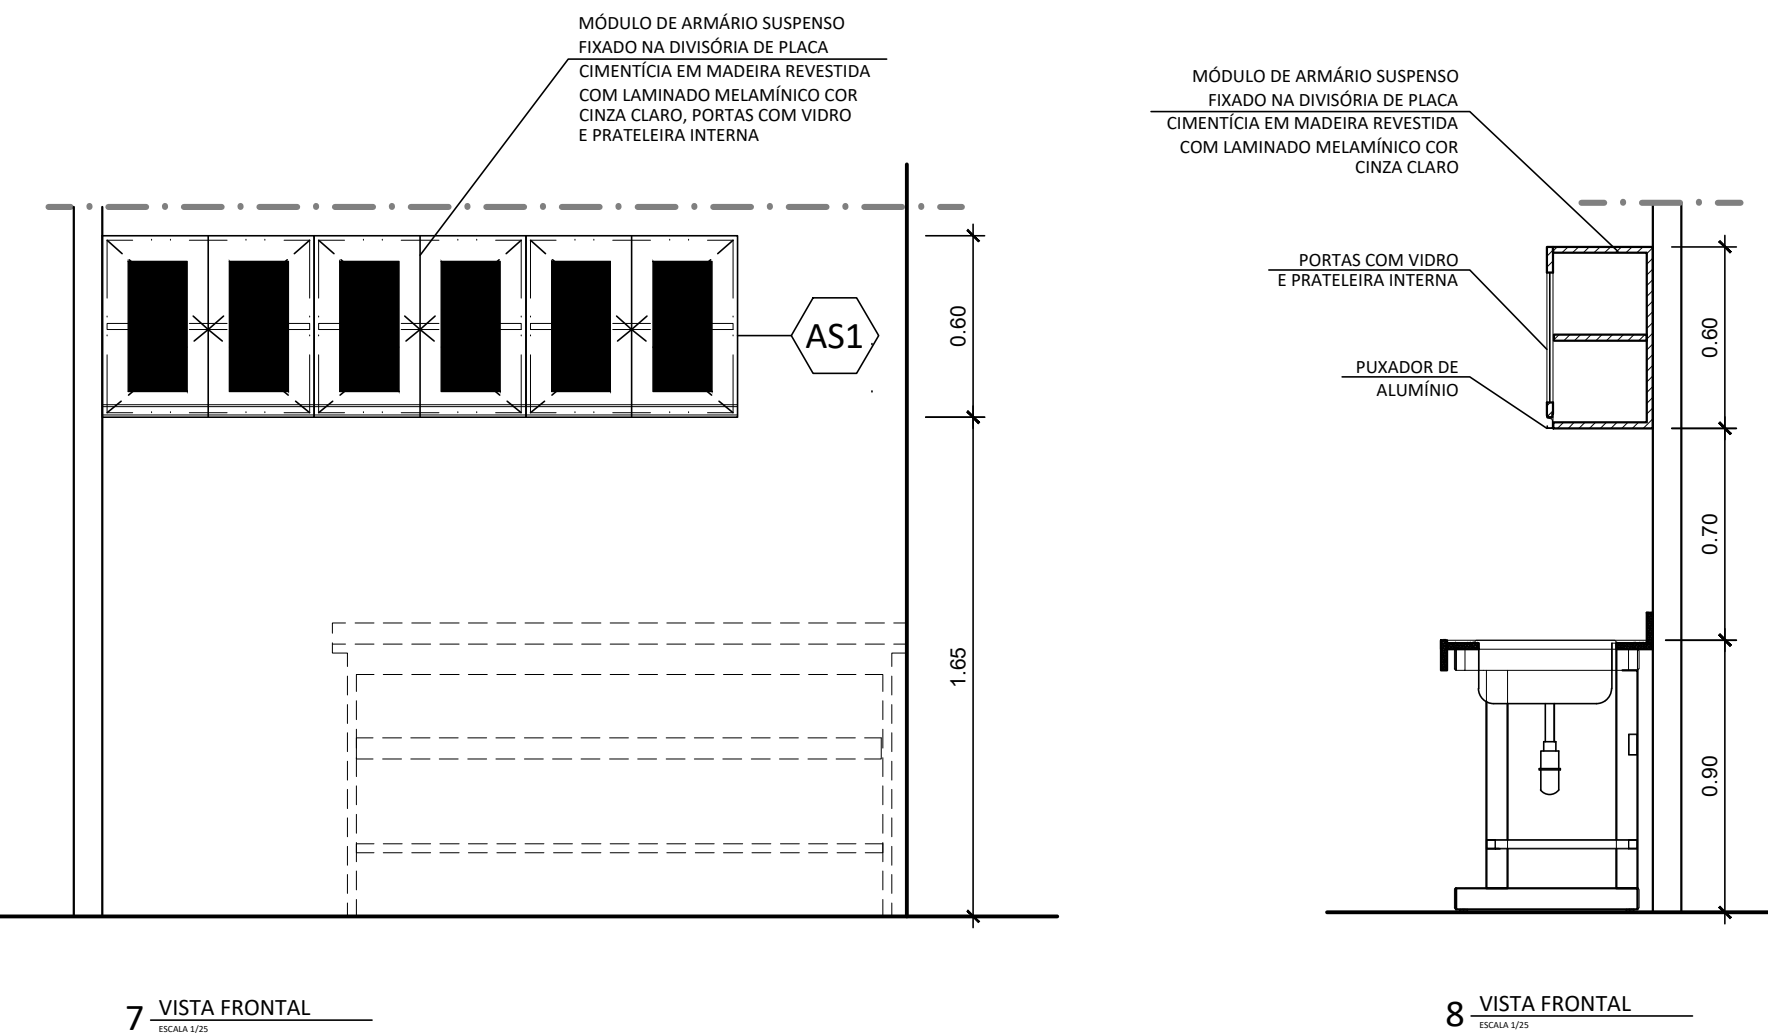
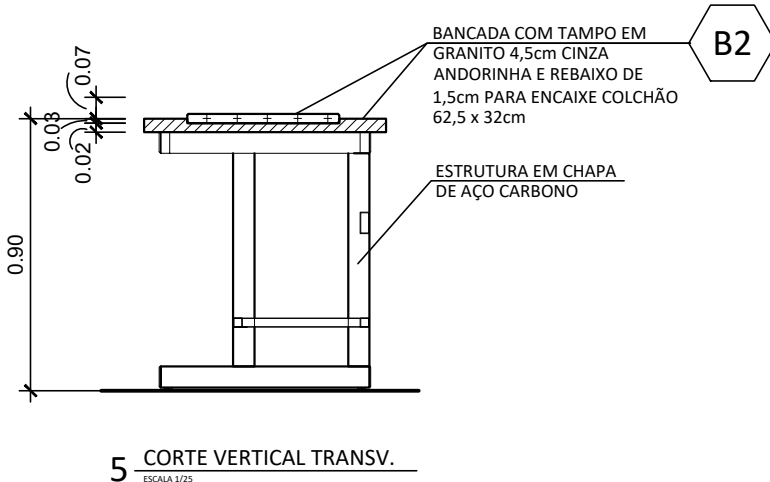
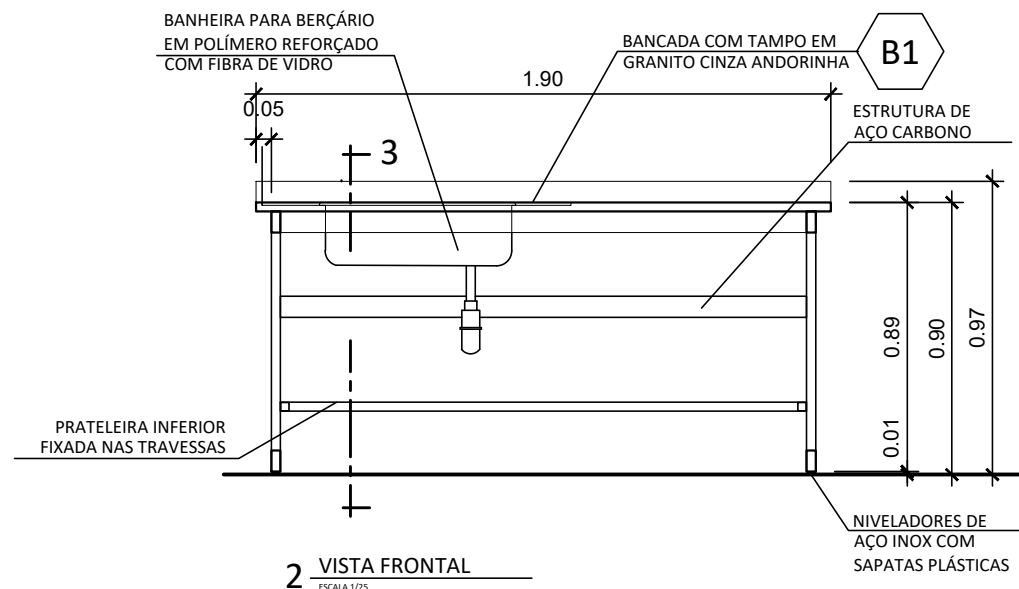
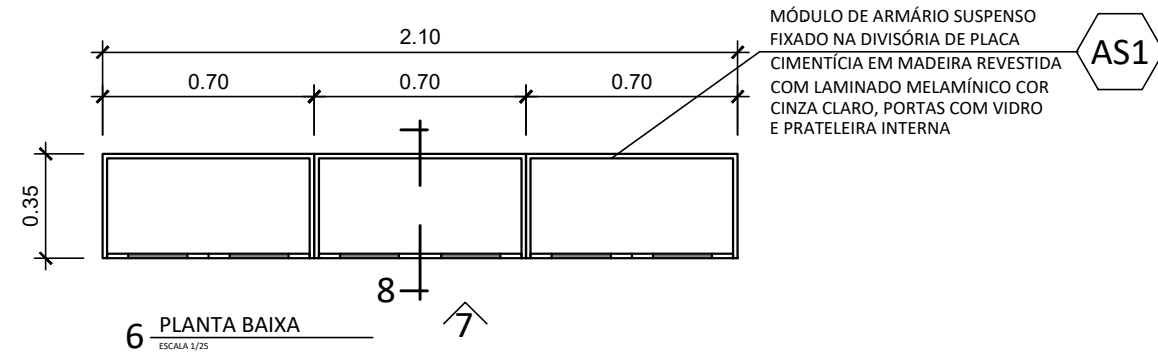
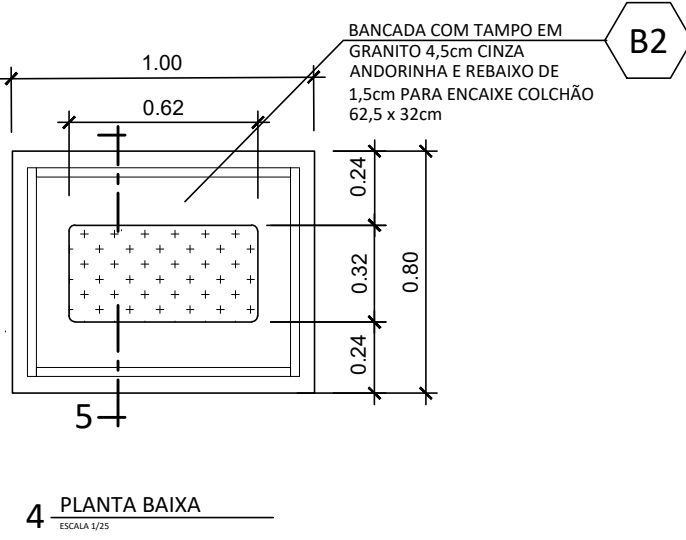
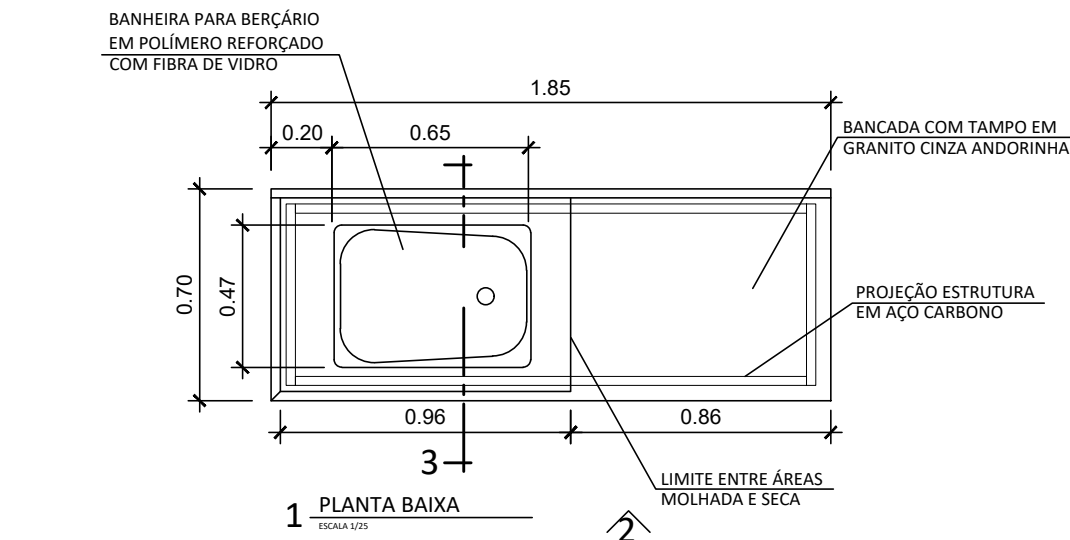
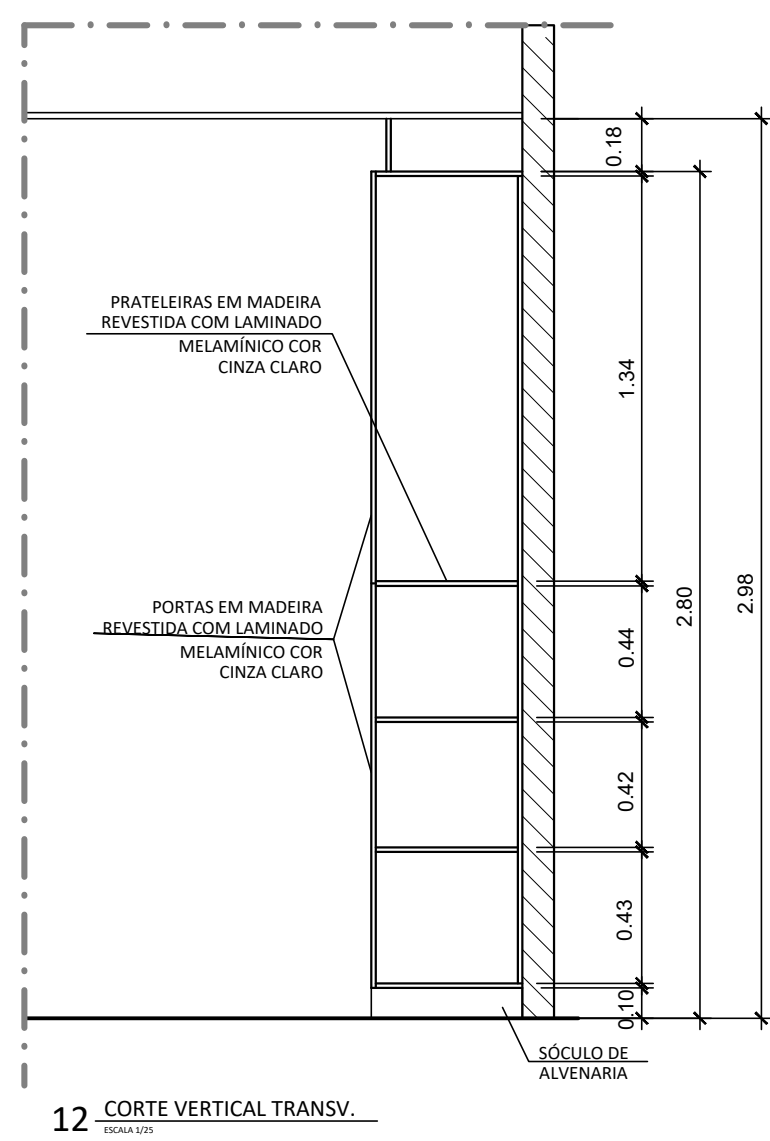
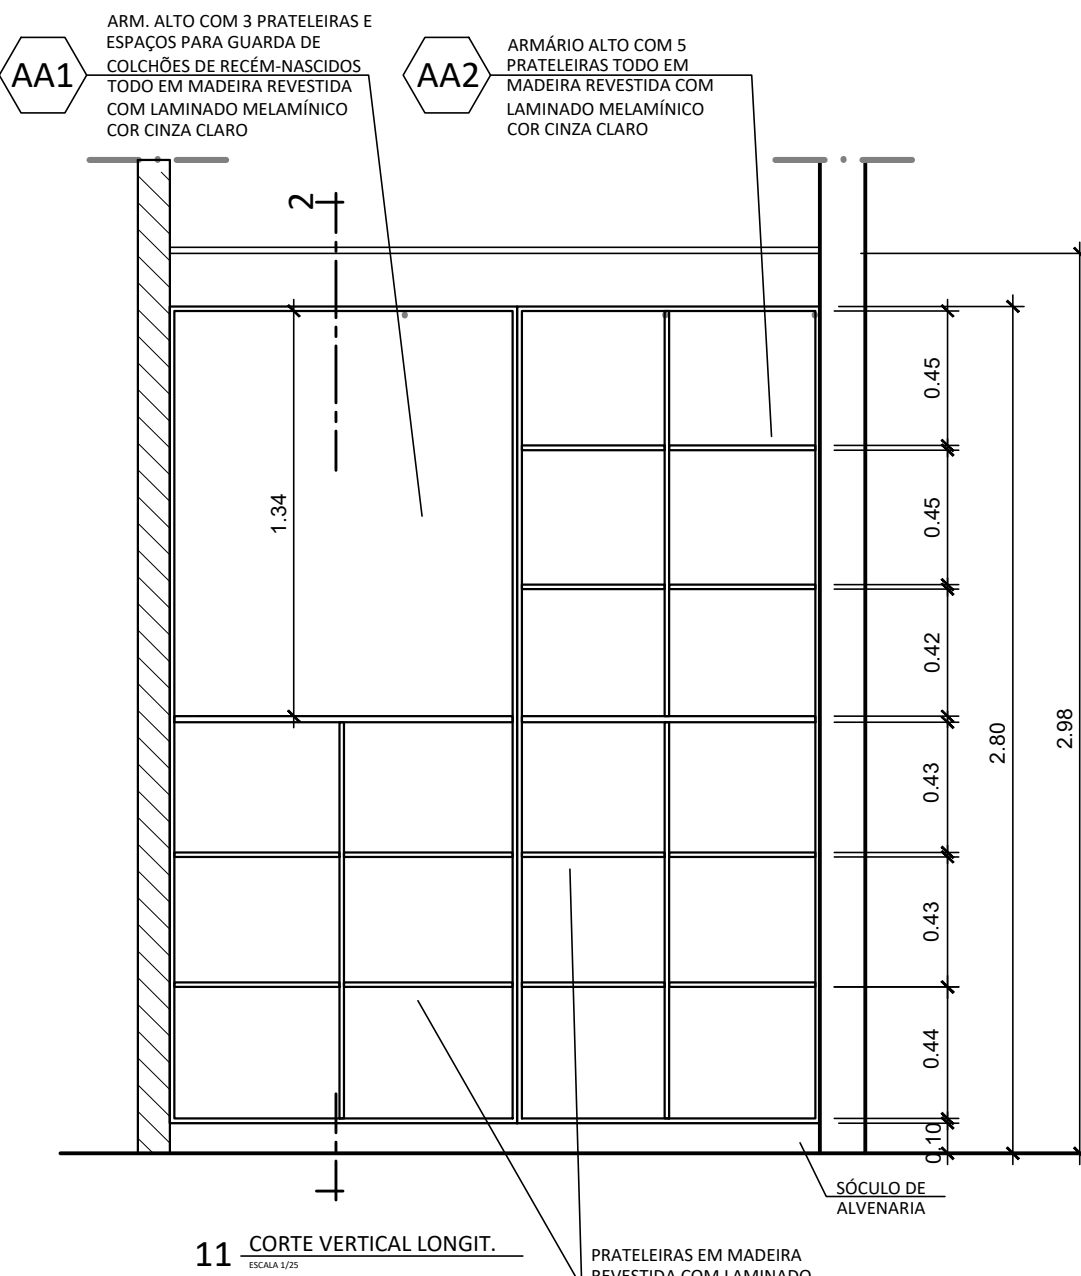


# UTI NEONATAL - SALA DE HIGIENIZAÇÃO

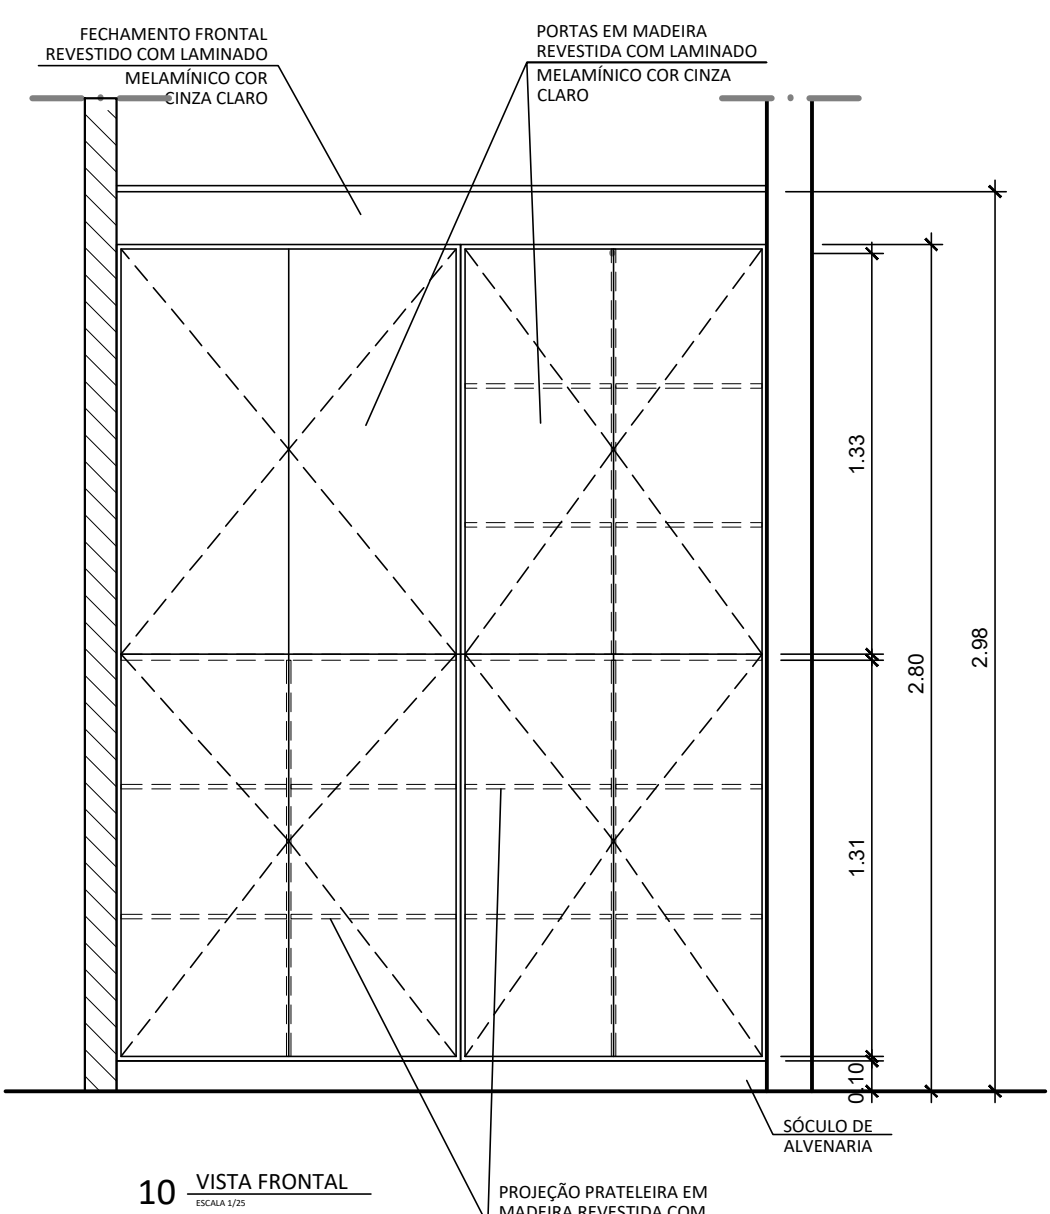


# UTI NEONATAL - EXPURGO

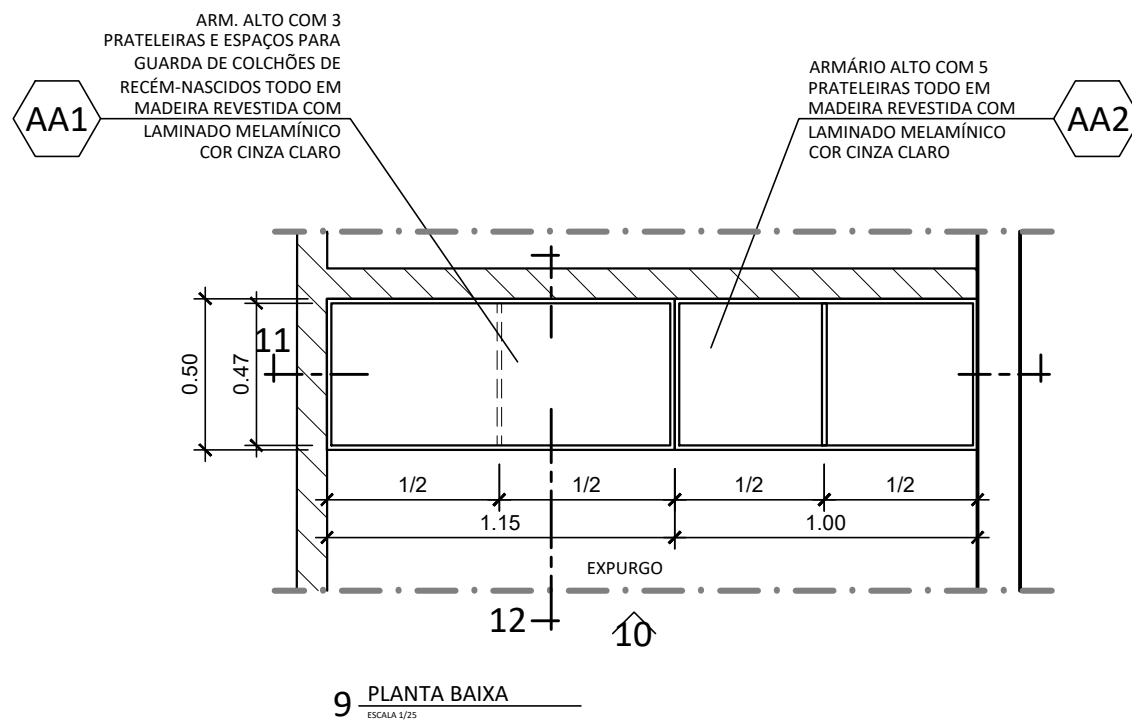

# PLANTA CHAVE | LOCALIZAÇÃO

3º PAVIMENTO - HOSPITAL FERNANDES FIGUEIRA - IFF (CAMPUS FLAMENGO)

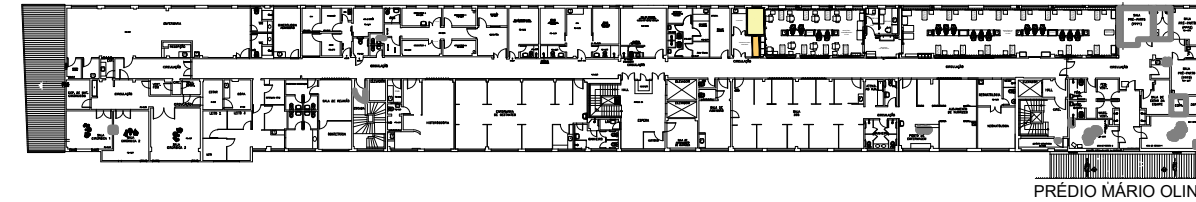

UTI NEONATAL - SALA HIGIENIZAÇÃO RN  
UTI NEONATAL - EXPURGO

## NOTAS SOBRE BANCADAS

- NÃO SERÃO ACEITAS BANCADAS COM MEDIDAS, MATERIAIS OU CARACTERÍSTICAS DIFERENTES DAQUELES ESPECIFICADAS EM PROJETO SEM APROVAÇÃO PRÉVIA DA FISCALIZAÇÃO.
- ANTES DA EXECUÇÃO DAS BANCADAS, TODAS AS MEDIDAS DE VÃO DEVERÃO SER CONFERIDAS NO LOCAL. NÃO SERÃO ACEITOS COMPLEMENTOS OU CORTES NAS BANCADAS REALIZADOS NA OBRA.
- TUDO MOBILIÁRIO DE ATENDIMENTO AO PACIENTE DEVERÁ SER CONFECCIONADO EM COMPENSADO NAVAL OU MDP ULTRA REVESTIDO COM LAMINADO MELAMÍNICO (COR CINZA CLARO).
- O MOBILIÁRIO DESTINADO SOMENTE À PARTE ADMINISTRATIVA DEVERÁ SER CONFECCIONADO EM MDF COMUM.
- PARA ESPECIFICAÇÕES COMPLETAS, VER CADERNO DE ESPECIFICAÇÕES TÉCNICAS (CET).
- LAVATÓRIOS LV1a E SALA DE HIGIENIZAÇÃO TERÃO INSTALAÇÕES PARA ÁGUA FRIA E QUENTE.

## QUADRO DE MOBILIÁRIO

| DESCRIÇÃO DE ARMÁRIO SUSPENSO (AS) |                                       |                                                           |
|------------------------------------|---------------------------------------|-----------------------------------------------------------|
| AS1                                | 3x (0.70 m x 0.35 x 0.60 m)           | ARMÁRIO SUSPENSO COM PORTA DE VIDRO, PRATELEIRAS INTERNAS |
| DESCRIÇÃO DE ARMÁRIO ALTO (AA)     |                                       |                                                           |
| AA1                                | 1.15 m x 0.50 x ATÉ O FORRO EXISTENTE | ARMÁRIO ALTO COM PORTA "CEGA" E PRATELEIRAS INTERNAS      |
| AA2                                | 1.00 m x 0.50 x ATÉ O FORRO EXISTENTE | ARMÁRIO ALTO COM PORTA "CEGA" E PRATELEIRAS INTERNAS      |
| DESCRIÇÃO DE BANCADAS (B)          |                                       |                                                           |
| B1                                 | 1.90 m x 0.70 x 0.90 m                | BANCADA EM GRANITO E CUBA HIGIENIZAÇÃO RN                 |
| B2                                 | 0.80 m x 1.00 x 0.90 m                | BANCADA EM GRANITO E REBAIXO COLCHÃO                      |

|   |                                                          |                                                                                              |                                              |
|---|----------------------------------------------------------|----------------------------------------------------------------------------------------------|----------------------------------------------|
| A EMISSÃO INICIAL   |                                                          |                                                                                              | 27/09/2024                                   |
| REV.   | DESCRIÇÃO                                                | APROVADO POR                                                                                 | DATA                                         |
| <b>COGIC</b><br><small>Coordenação-Geral de Infraestrutura do Campus</small>                                                            |                                                          | <small>Ministério da Saúde</small><br><b>PRODRUZ</b><br><small>Fundação Oswaldo Cruz</small> |                                              |
| <small>NOME DO PROJETO</small><br><b>INSTITUTO FERNANDES FIGUEIRA</b>                                                                   |                                                          | <small>NOME DO PRÉDIO</small><br><b>ÁREA HOSPITAL</b>                                        |                                              |
| <small>NOME DO ARQUIVO</small><br><b>X131Y001</b>                                                                                       | <small>CAMPUS</small><br><b>IFF</b>                      | <small>Nº PRÉDIO</small><br><b>131</b>                                                       | <small>Nº DA META</small><br><b>2024.055</b> |
| <small>TIPO DE PROJETO</small><br><b>DES. INDUSTRIAL</b>                                                                                | <small>SUBTIPO DE PROJETO</small><br><b>I MOBILIÁRIO</b> | <small>OBJETIVO</small><br><b>REFORMA</b>                                                    | <small>FASE</small><br><b>ANTEPROJETO</b>    |
| <small>TÍTULO DA PRANCHA</small><br><b>MOBILIÁRIOS - UTI NEONATAL</b><br><b>SALAS HIGIENIZAÇÃO E EXPURGO - AMPL., CORTES E DETALHES</b> |                                                          |                                                                                              |                                              |
| <small>COORDENADOR DA META</small><br><b>MARCIA VELLOSO</b>                                                                             |                                                          | <small>RESPONSÁVEL TÉCNICO</small><br><b>MARCIA VELLOSO</b>                                  |                                              |
| <small>EQUIPE</small><br><b>MARCIA VELLOSO</b>                                                                                          |                                                          | <small>Nº REGISTRO</small><br><b>A21072-2</b>                                                |                                              |

DIP-001