


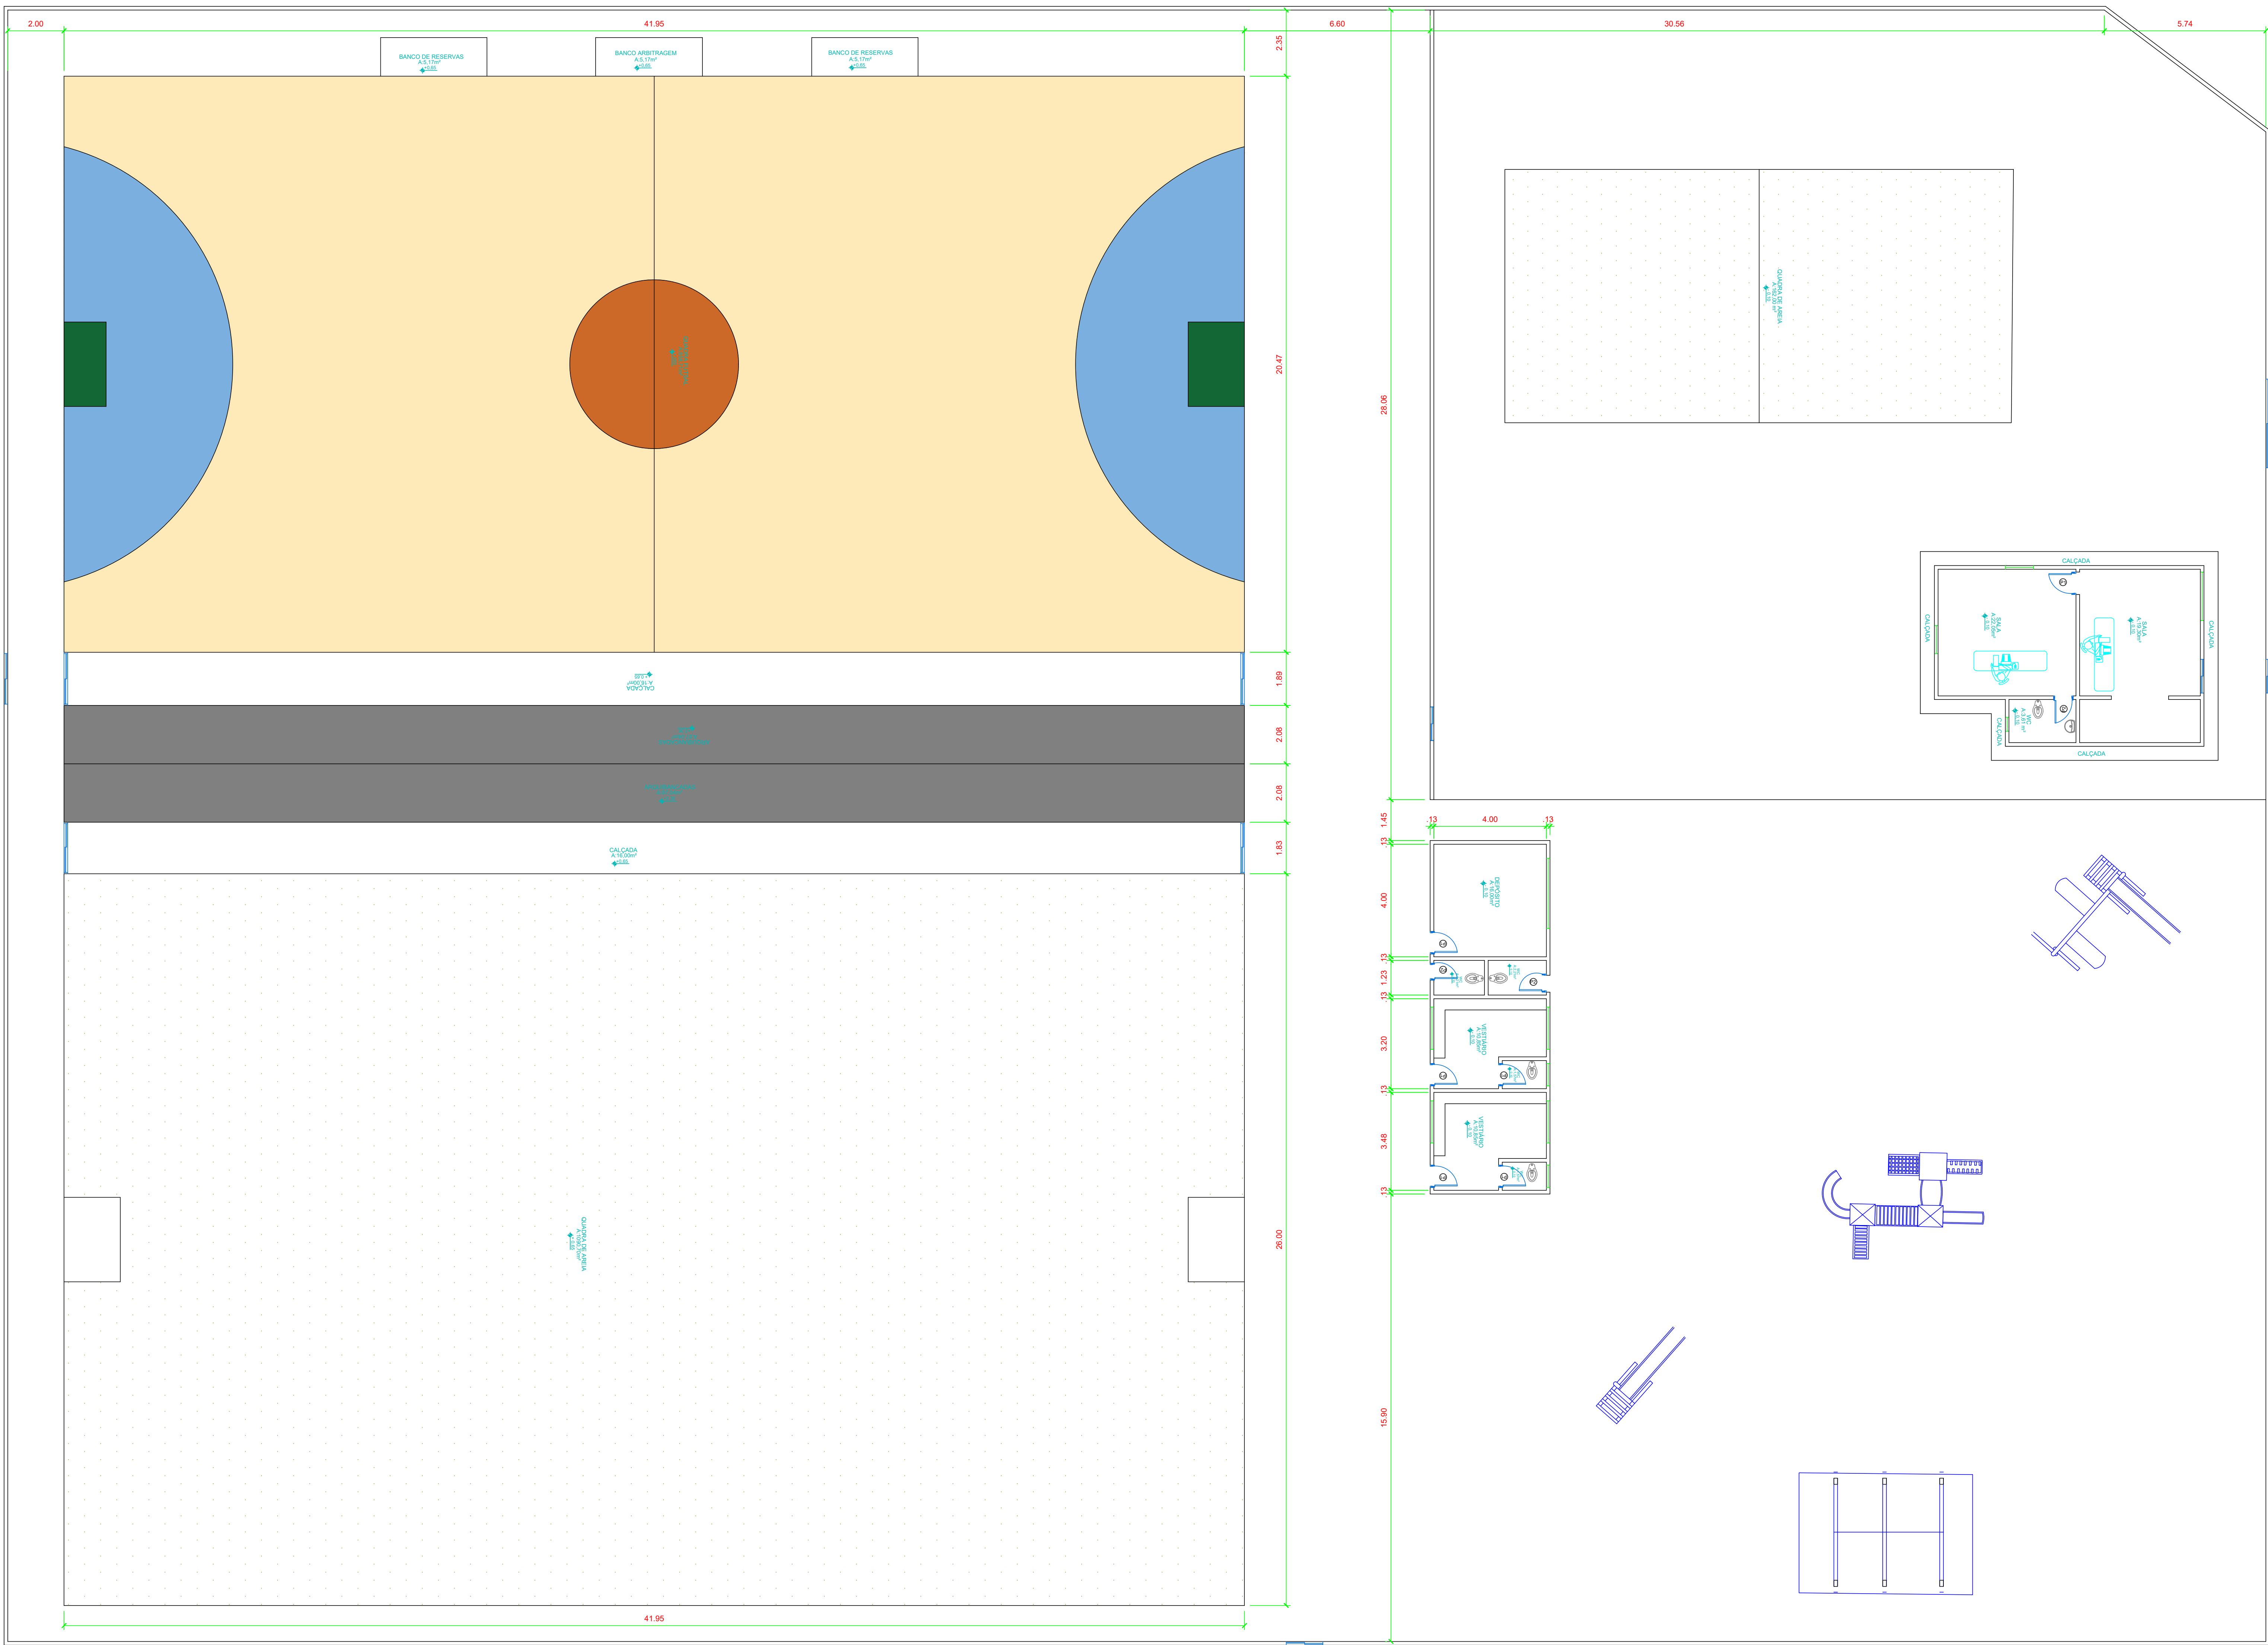

1 PLANTA BAIXA
ESC. 1/100

Projeto 1/1 CENTRO POLIESPORTIVO	Endereço da Obra:	
	RUA 7 SETOR CENTRO, SÃO MIGUEL DO ARAGUAIA-GOIAS	
	Proprietário:	
	PREFEITURAL MUNICIPAL DE SÃO MIGUEL DO ARAGUAIA	
	Profissional:	Conteúdo:
	Autor e R.T.: Letícia Campos Martins Mathias Engenheiro Civil CREA nº 28072/D-DF	Planta Baixa
Escala:	Data:	
Indicada	DEZ/2023	