


PROJETO ARQUITETÔNICO GERAL

ESCALA 1/125

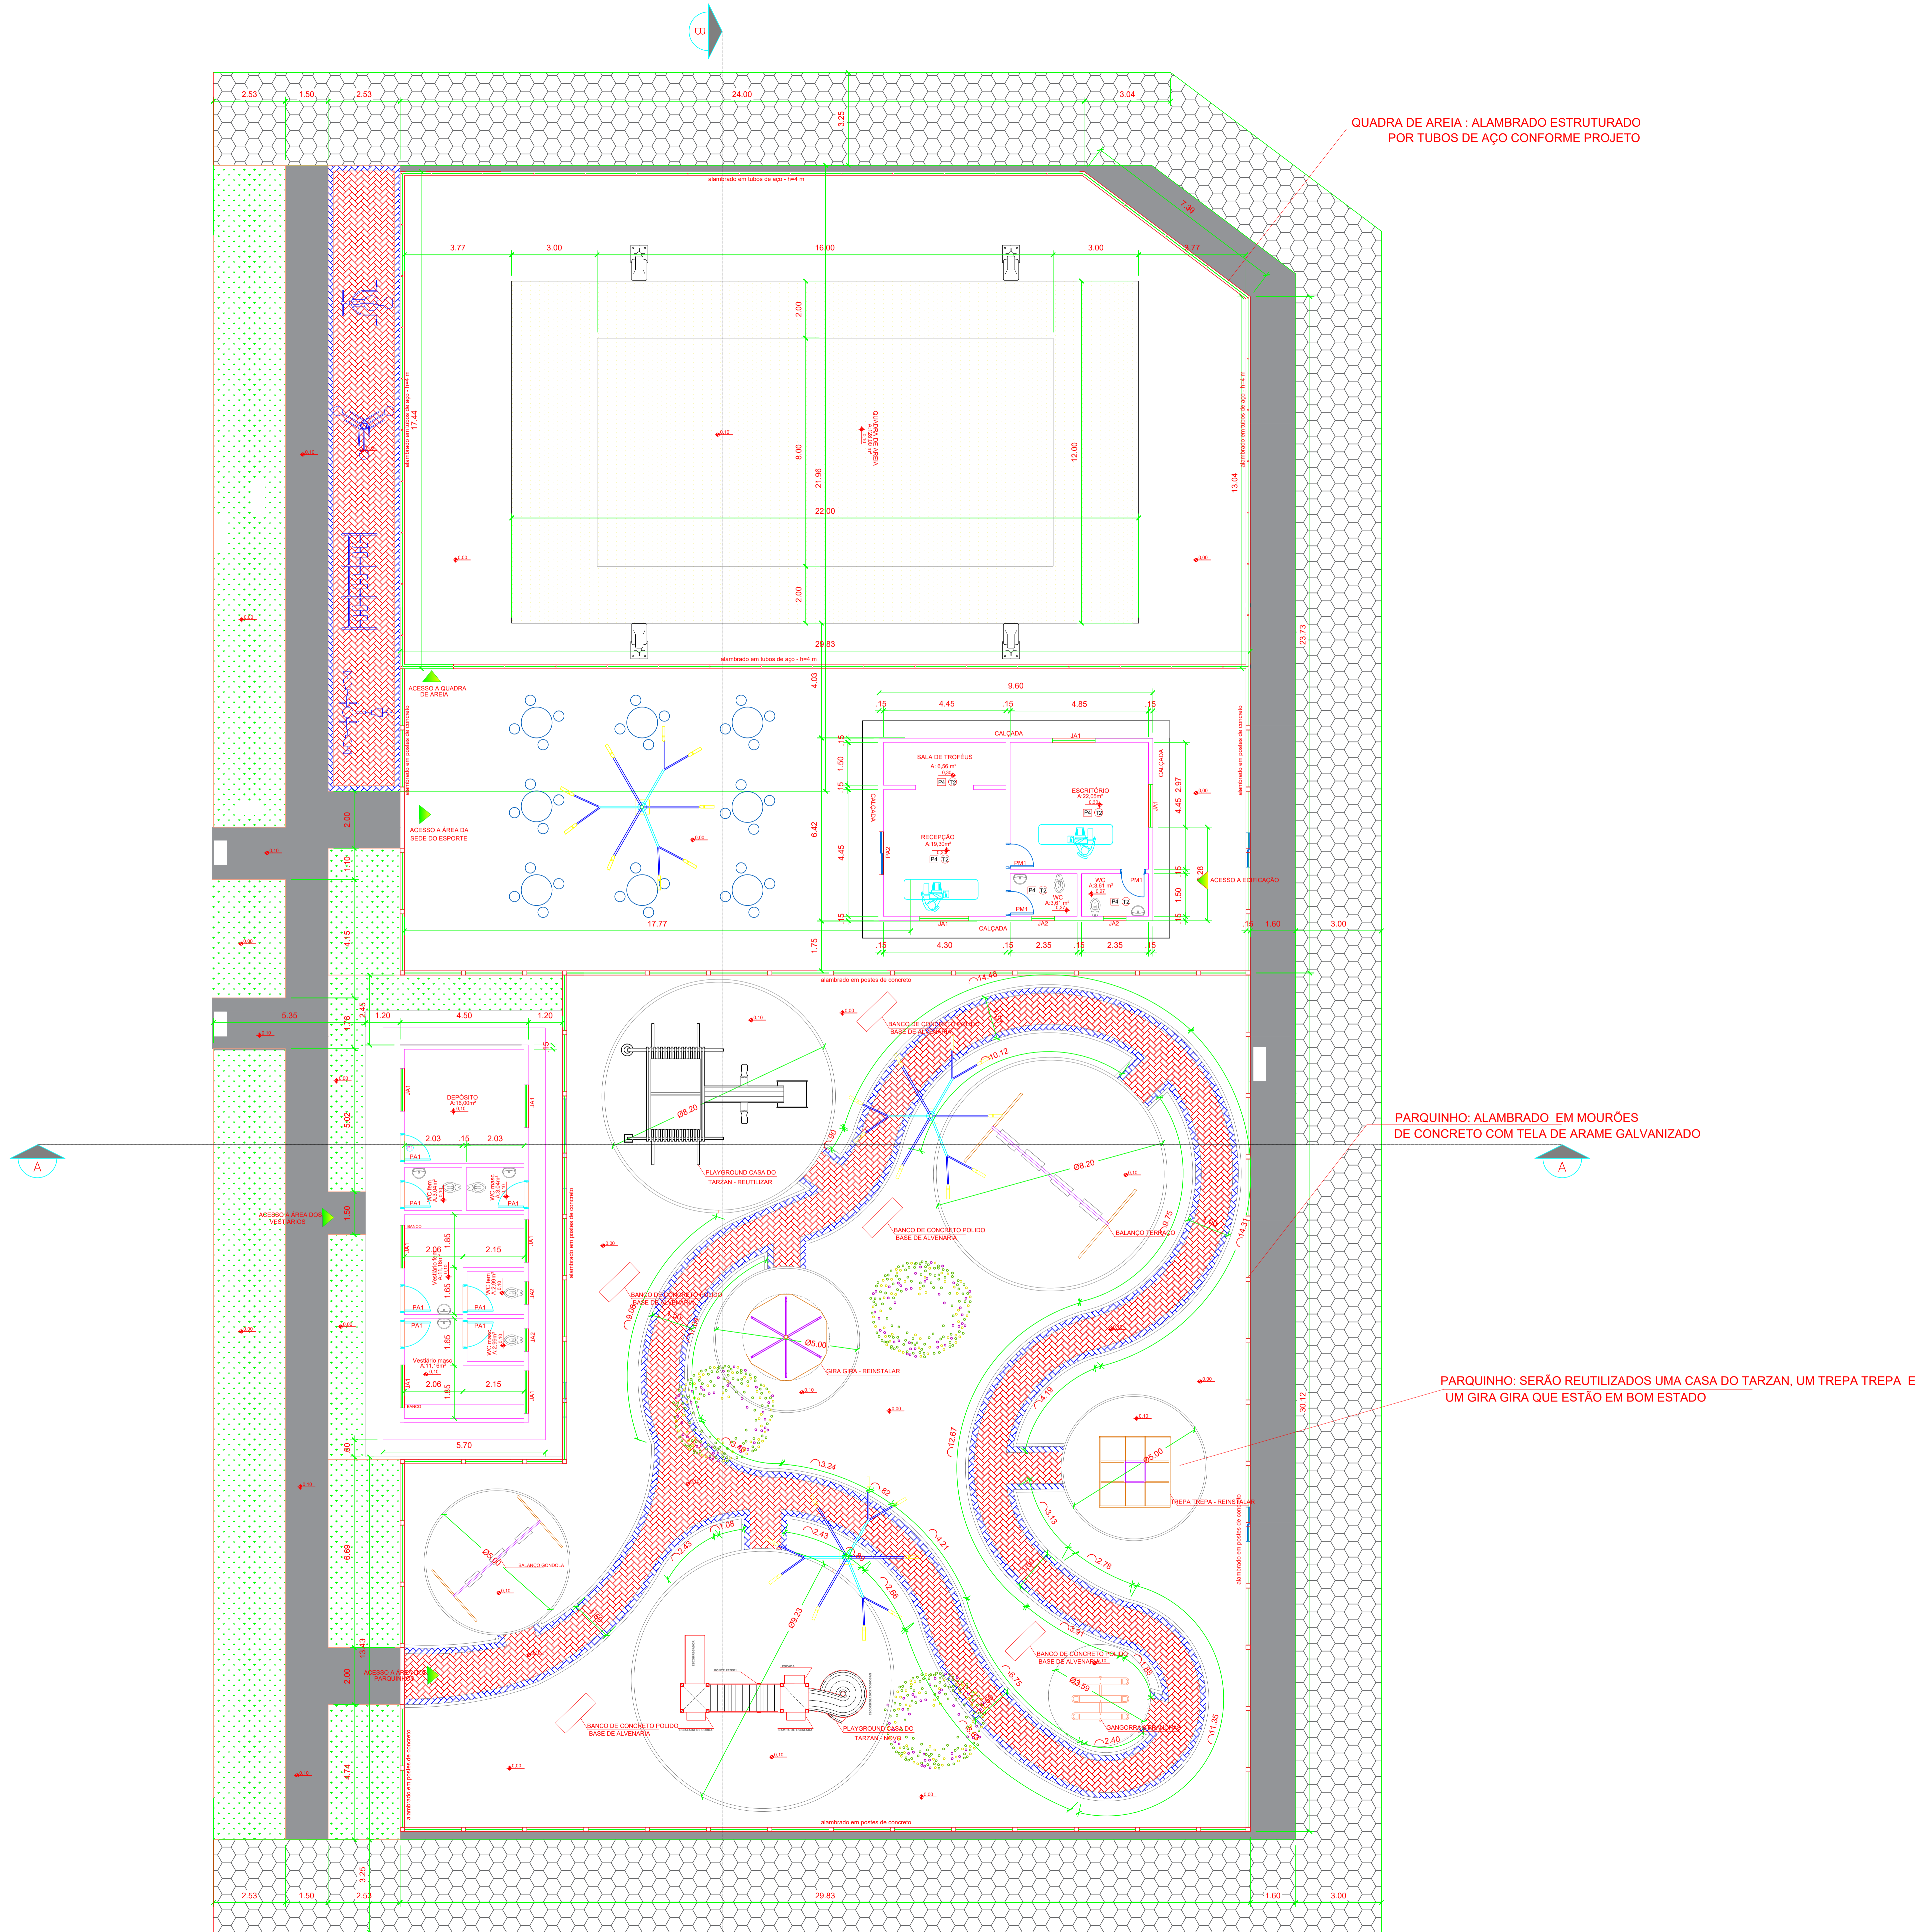

APROVAÇÃO

PREFEITURAL MUNICIPAL DE SÃO MIGUEL DO
ARAGUAIA

Prancha:
4/6

PROJETO ARQUITETÔNICO GERAL

Endereço da Obra:
AV. TIRADENTES COM A RUA 07, SETOR CENTRO - São Miguel do Araguaia - GO

Proprietário:

PREFEITURAL MUNICIPAL DE SÃO MIGUEL DO
ARAGUAIA

Profissionais:

Autor e R.T.: Marleide Batista Rios da Costa
Engenheira Civil CREA nº 17.329/D-GO

Escala:

Indicada

Data:
ABRIL/2025

Conteúdo:

PROJETO ARQUITETÔNICO
GERAL