



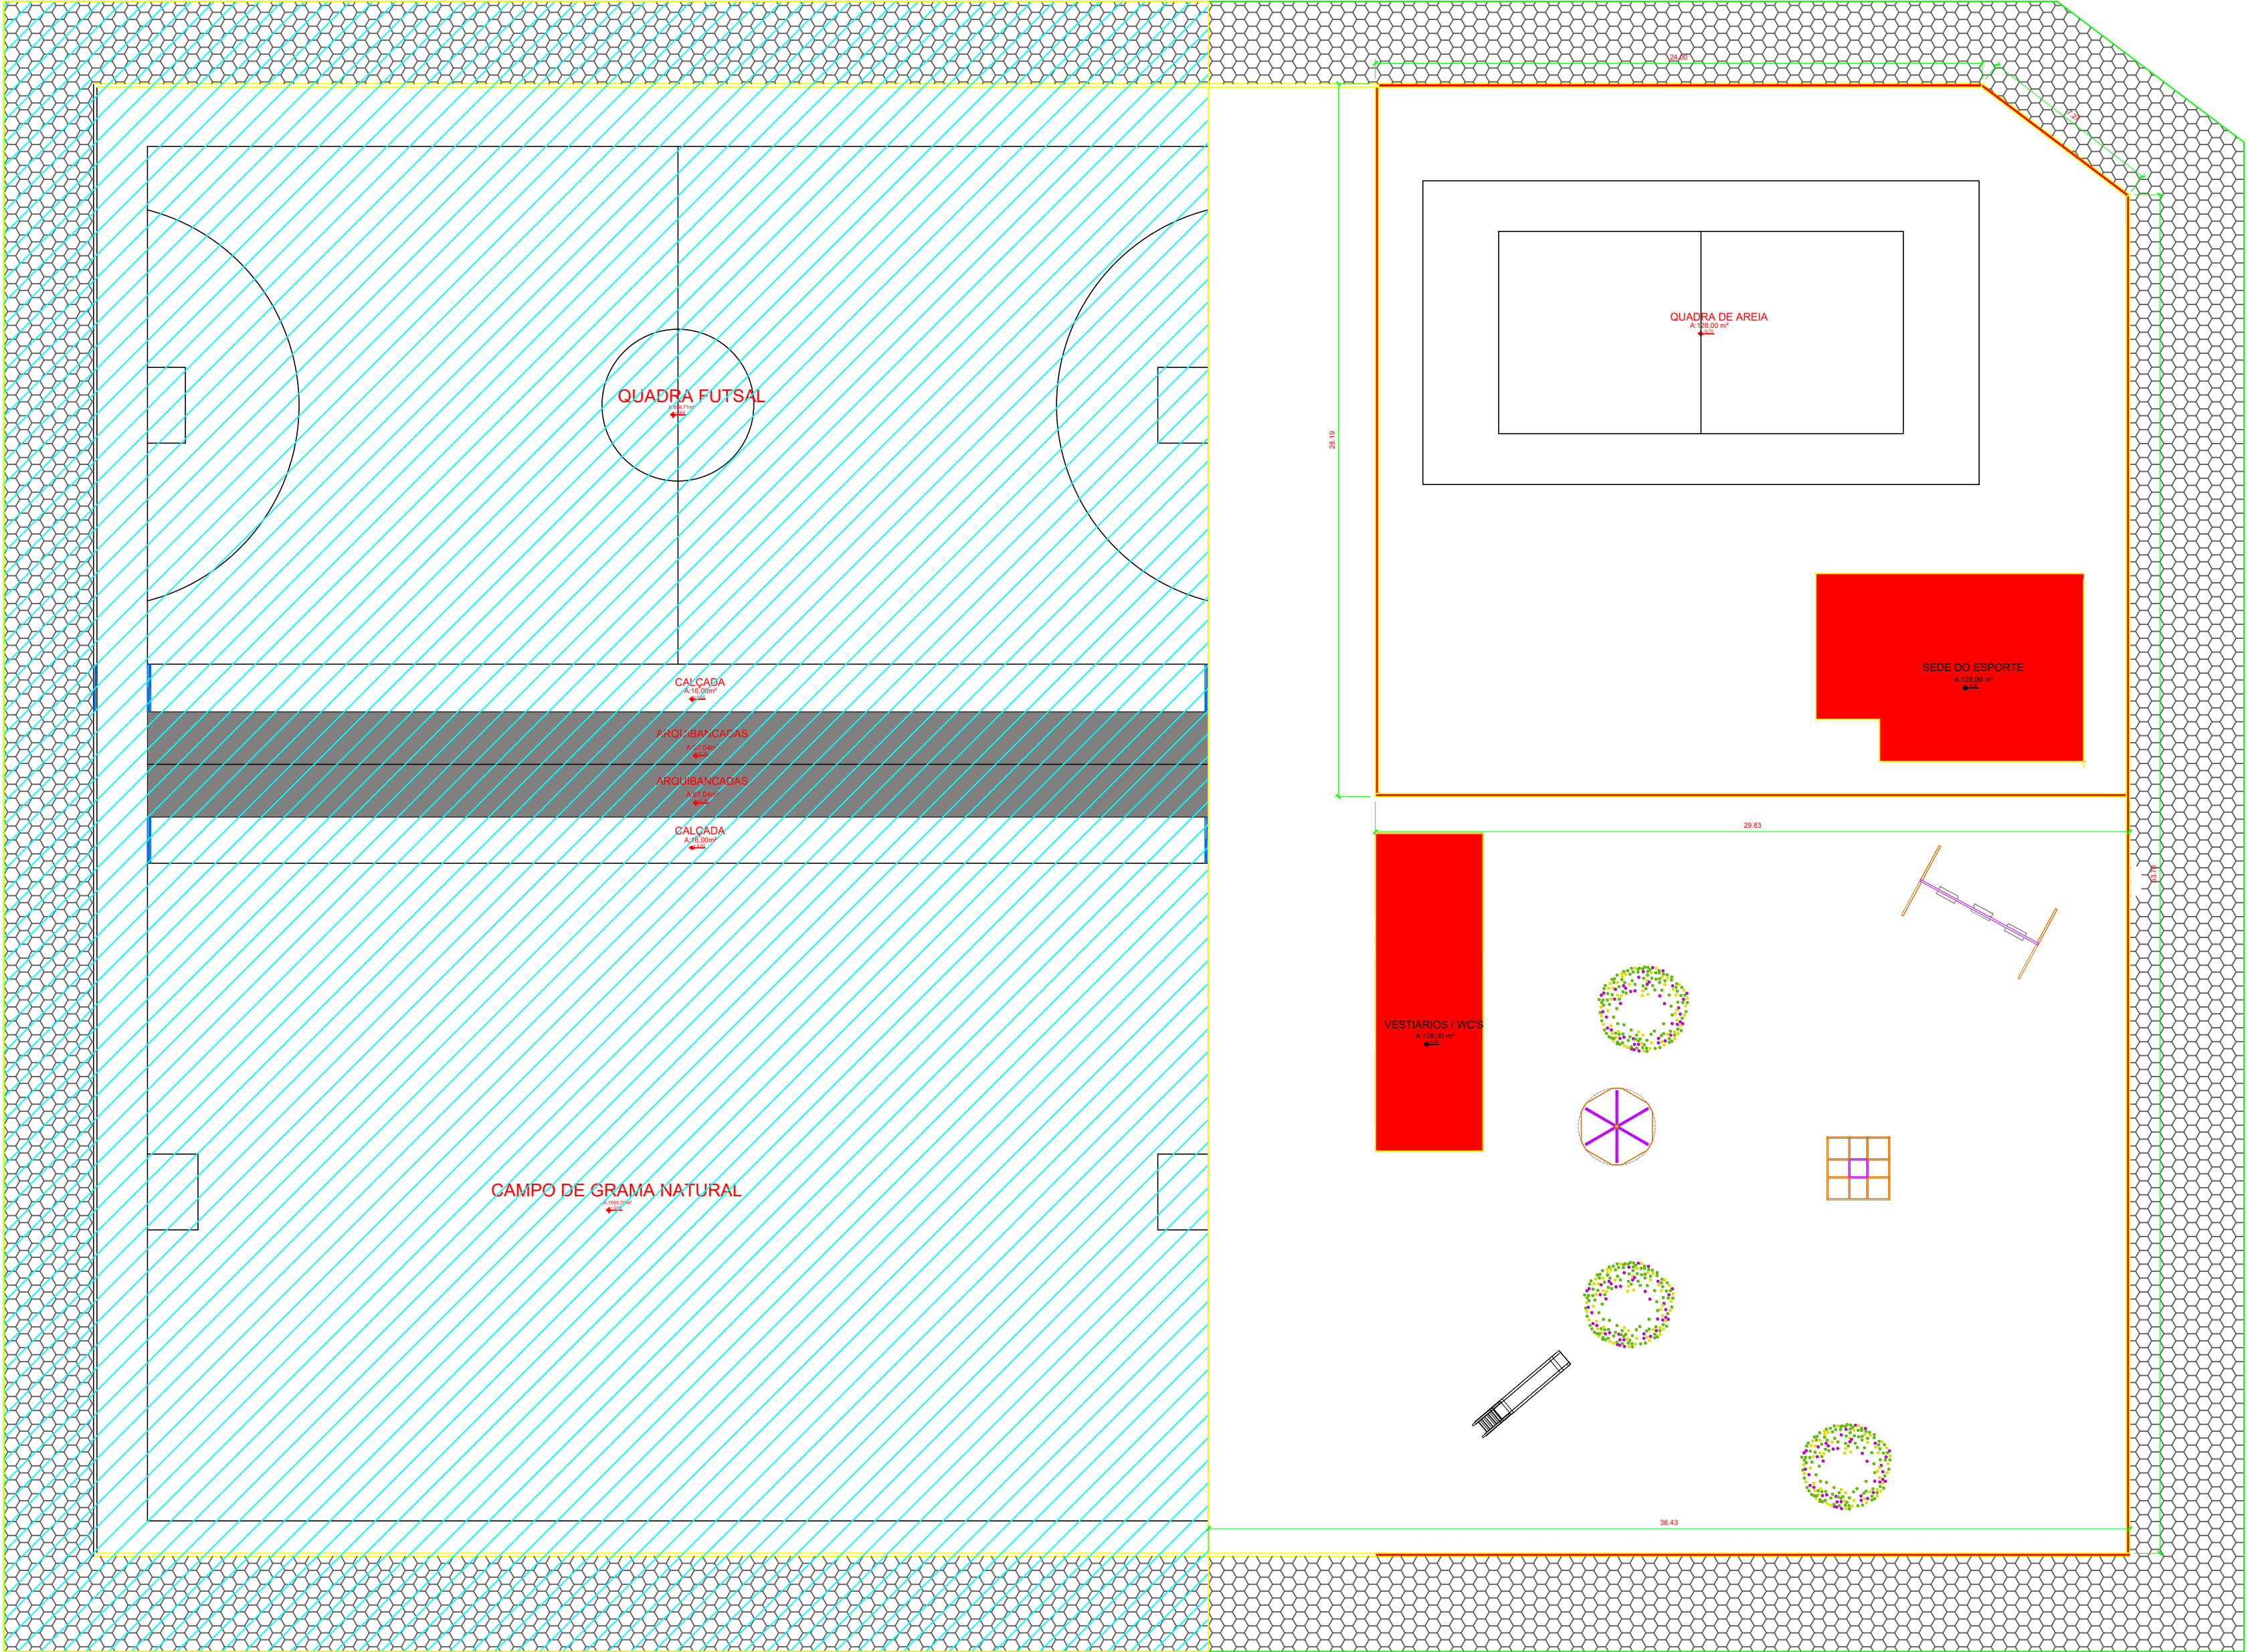

PLANTA DA SITUAÇÃO ATUAL DO COMPLEXO ESPORTIVO COM DEMARCAÇÃO DE DEMOLIÇÃO


ESCALA 1/100

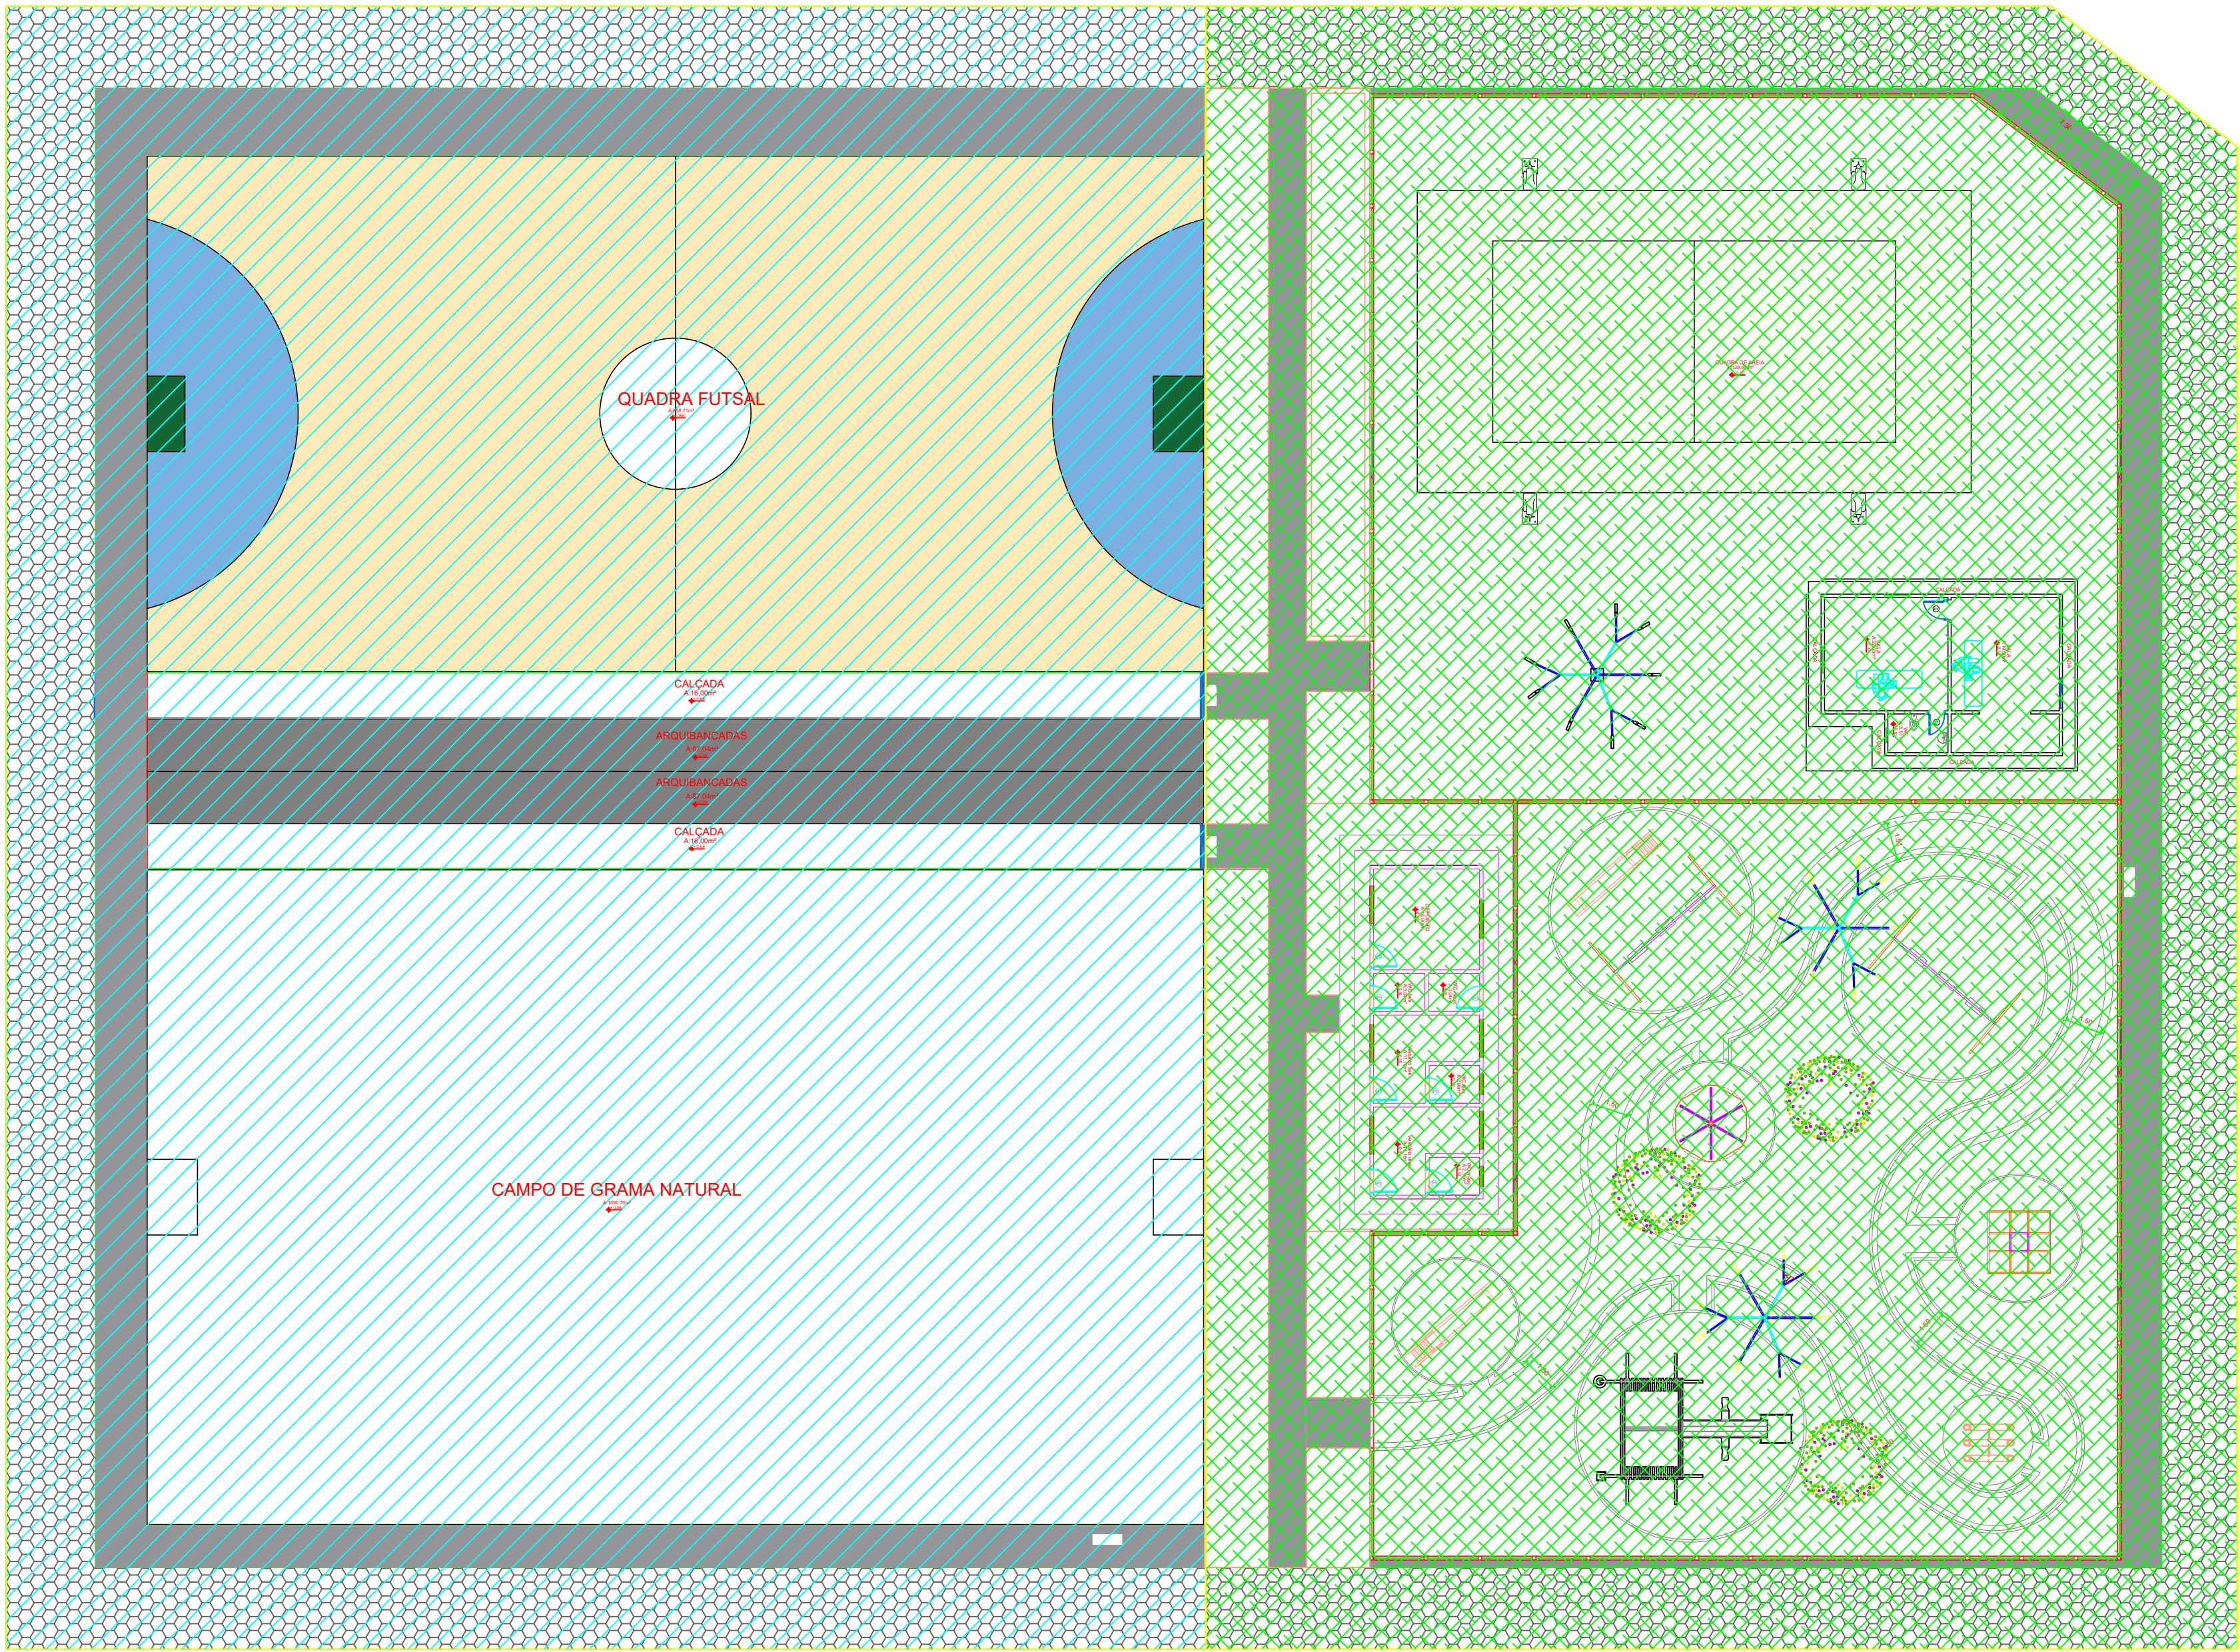

PROJETO DELIMITANDO ÁREA QUE SERÁ CONSTRUÍDA

ESCALA 1/100

CONSTRUÇÃO E DEMOLIÇÃO

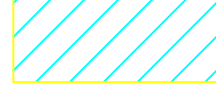LEGENDA DEMOLIR/ CONSTRUIR			
ÁREA NÃO AFETADA PELO CONTRATO DE REPASSE			
REFERÊNCIA	DESCRIÇÃO	QUANT. m²	TOTAL m²
	QUADRA POLIESPORTIVA	858,71	2.753,47
	CAMPO DE GRAMA NATURAL	1090,70	
	CALÇADAS	629,98	
	ARQUIBANCADAS	174,08	
A DEMOLIR			
REFERÊNCIA	DESCRIÇÃO	QUANT.	TOTAL
	SEDE DO ESPORTE	74,32 m²	127,82 m²
	VESTIÁRIOS/WC'S	53,50 m²	
	ALAMBRADO	202,71 m	
A CONSTRUIR			
REFERÊNCIA	DESCRIÇÃO	QUANT.	TOTAL
	SEDE DO ESPORTE	74,32 m²	1.579,44 m²
	VESTIÁRIOS/WC'S	53,50 m²	
	CORREDOR CENTRAL	384,75 m²	
	QUADRA DE AREIA	264 m²	
	PARQUINHO	802,87m²	
	ALAMBRADO	202,71 m	202,71 m

APROVAÇÃO

PREFEITURAL MUNICIPAL DE SÃO MIGUEL DO ARAGUAIA

5/6

DEMOIÇÃO E CONSTRUÇÃO

Endereço da Obra:
AV. TIRADENTES COM A RUA 07, SETOR CENTRO - São Miguel do Araguaia - GO

Proprietário:

PREFEITURAL MUNICIPAL DE SÃO MIGUEL DO ARAGUAIA

Profissional:
Autor e R.T.: Marleide Batista Rios da Costa
Engenheira Civil CREA nº 17.329/D-GO

Conteúdo:
DEMOLIÇÃO E CONSTRUÇÃO

Indicada
Data
ABRIL/2025