





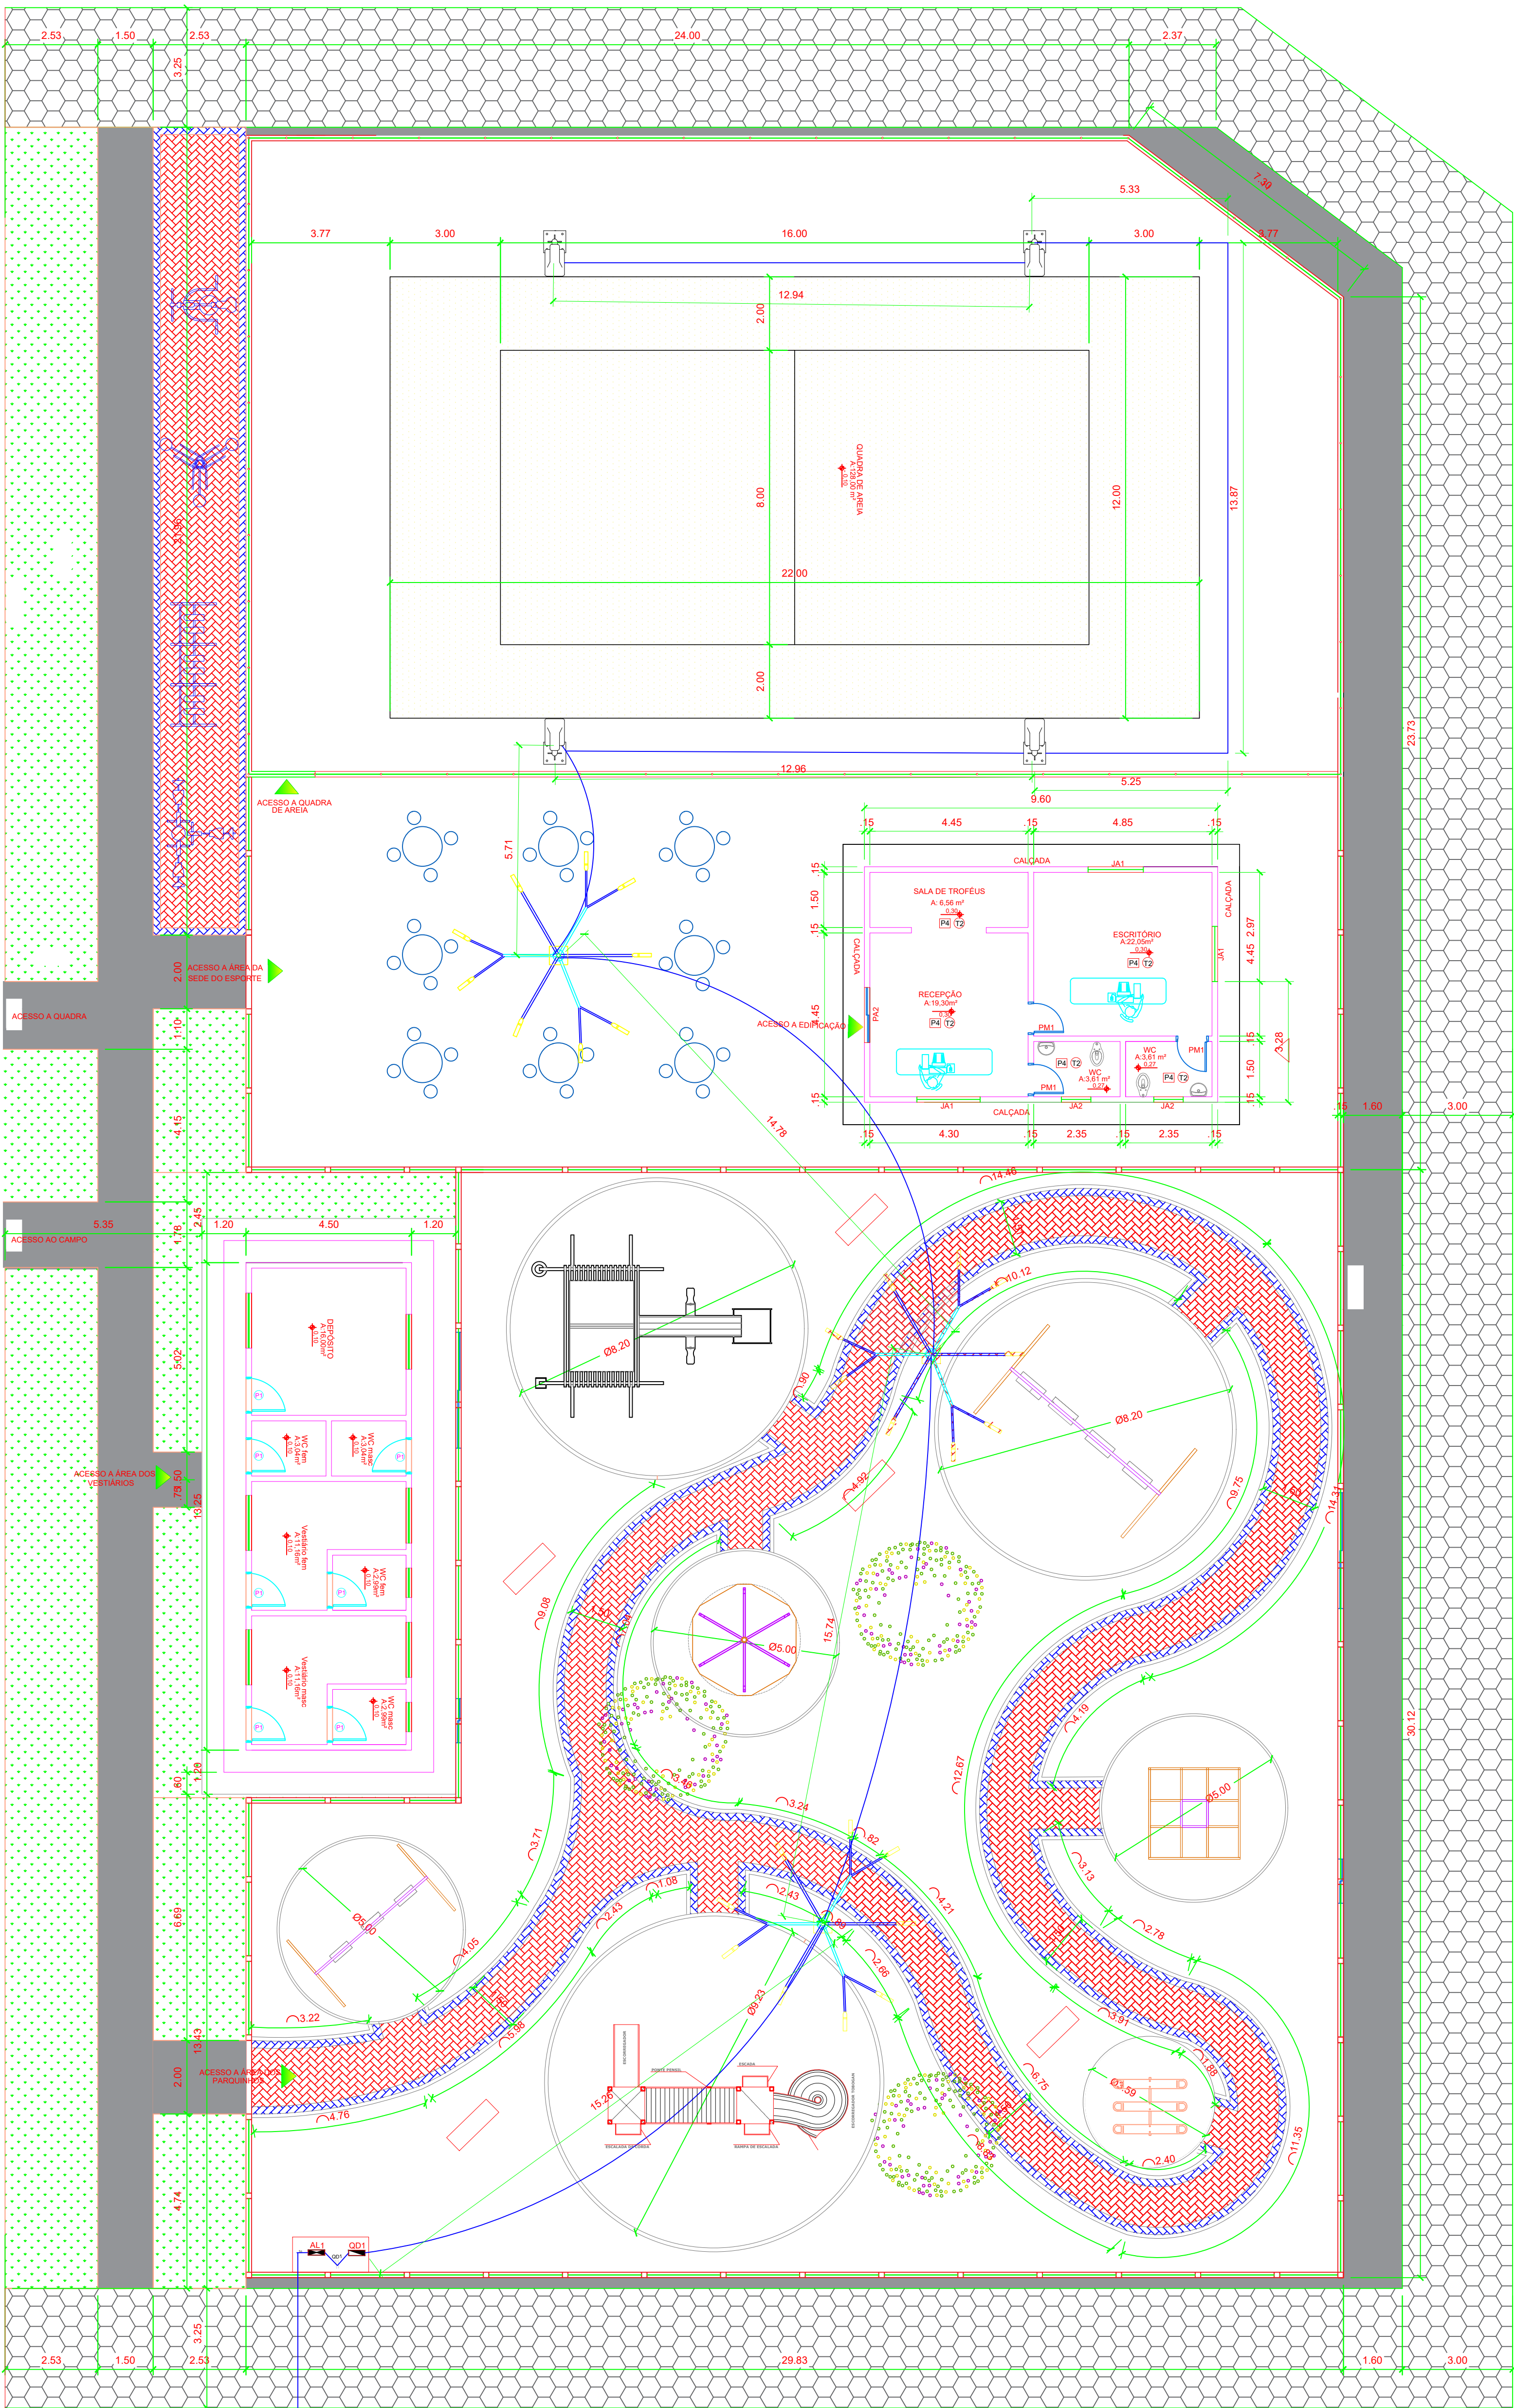


PROJETO ELÉTRICO EXTERNO

ESCALA 1/125

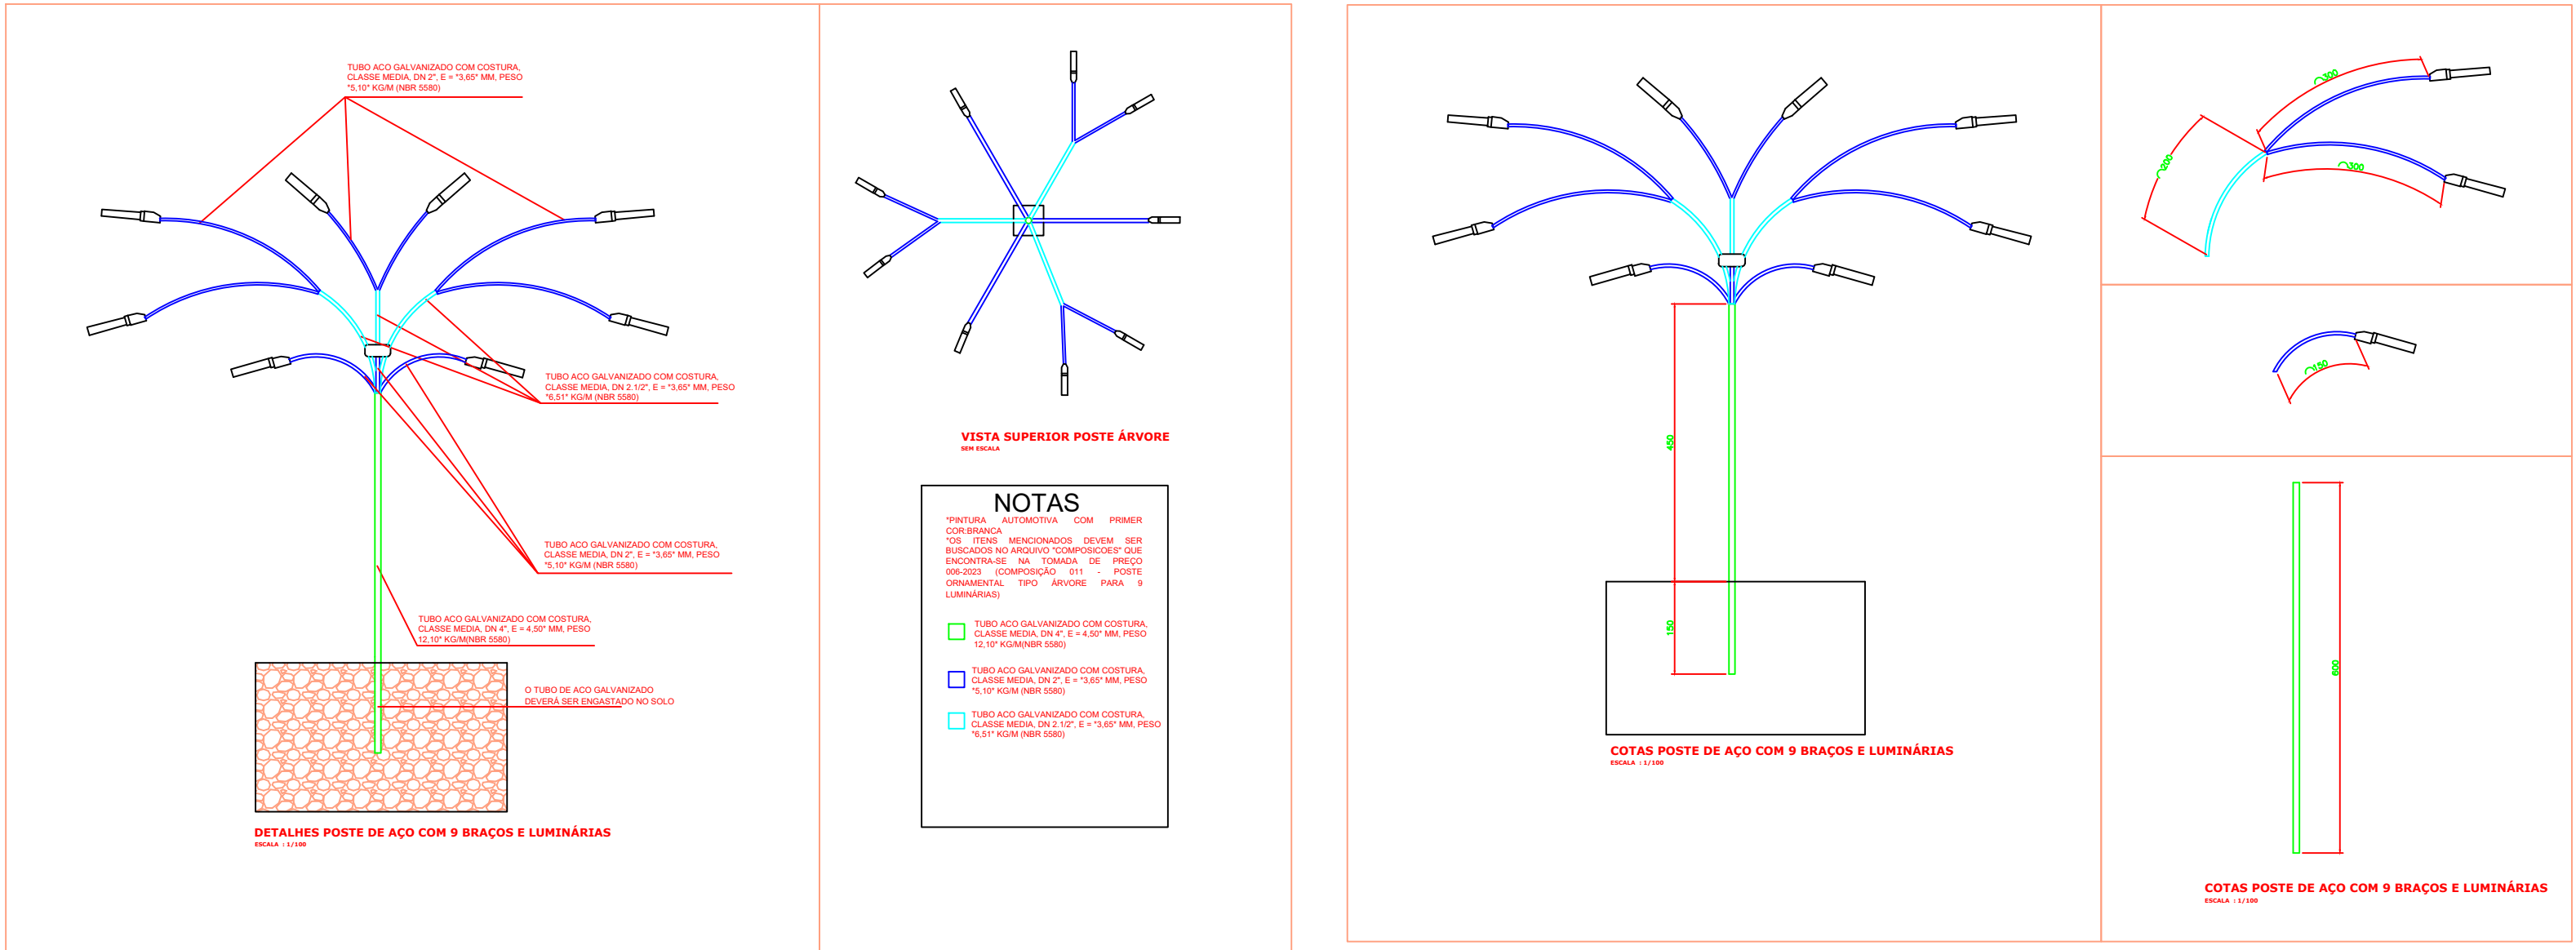


Quadro de Cargas (QD1)														
Circuito	Descrição	Esquema	Método de inst.	V (V)	Iluminação 150 (W)	Iluminação 400 (W)	Pot. total. (VA)	Pot. total. (W)	Fases	Pot. - R (W)	Pot. - S (W)	Pot. - T (W)	FCT	FCA
1	Iluminação	F+N	B1	220 V	27	4	5.650	5.650	R	5.650			1.00	1.00
TOTAL					27	4	5.650	5.650	R	5.650	0	0		

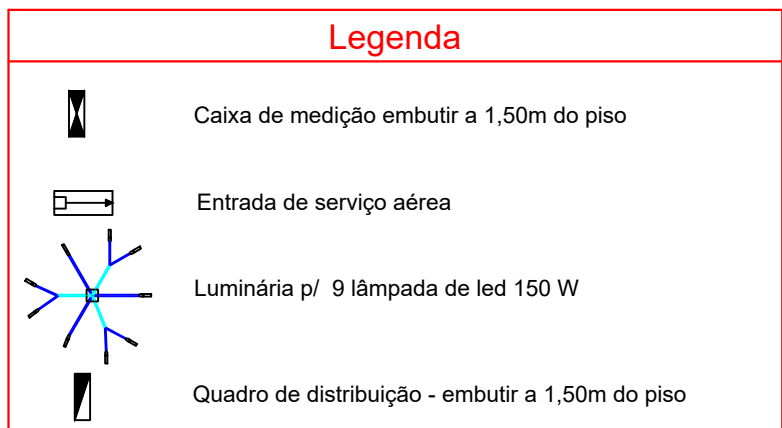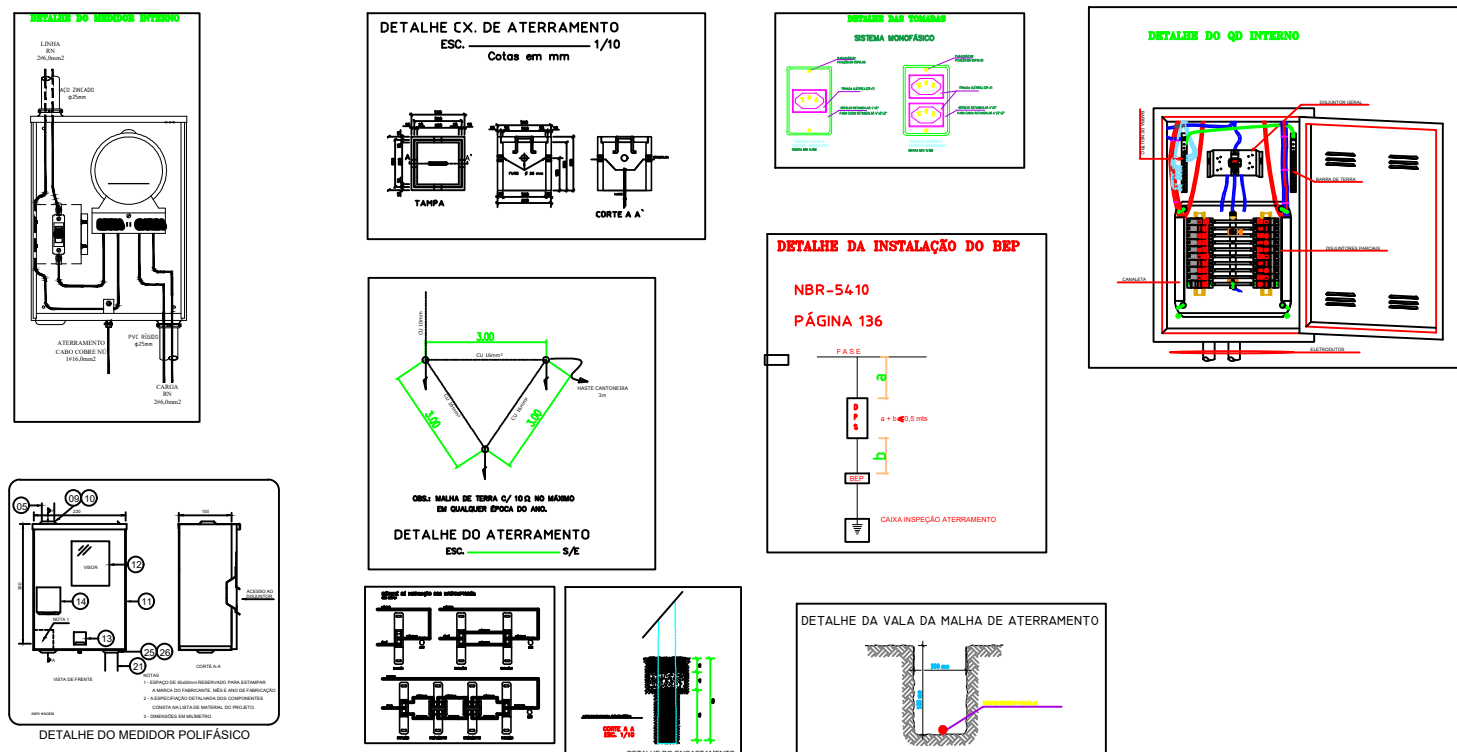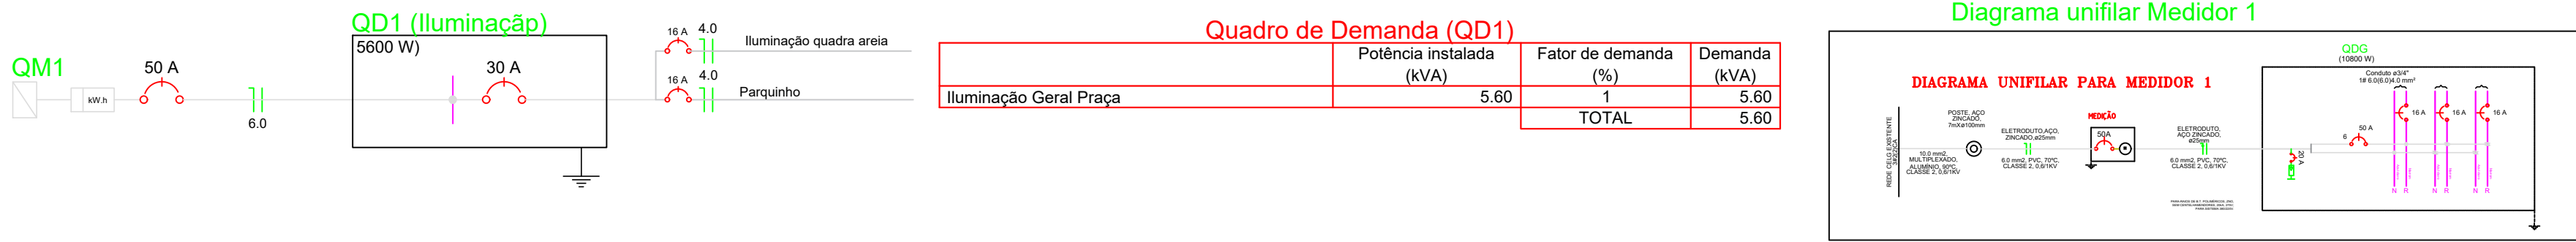

ADVERTÊNCIA

1 - Quando um disjuntor ou fusível atua, desligando algum circuito ou a instalação inteira, a causa pode ser uma sobrecarga ou um curto-circuito. Desligamentos frequentes são sinal de sobrecarga. Por isso, NUNCA troque seus disjuntores ou fusíveis por outros de maior corrente (maior amperagem) simplesmente. Como regra, a troca de um disjuntor ou fusível por outro maior corrente requer, antes, a troca de fios e cabos elétricos, por outros de maior seção (bitola).

2 - Da mesma forma, NUNCA desative ou remova a chave automática de proteção contra choques elétricos (dispositivo DR), mesmo em caso de desligamentos sem causa aparente. Se os desligamentos forem frequentes e, principalmente, se as tentativas de religar a chave não tiverem dado, isso significa, muito provavelmente, que a instalação elétrica apresenta anomalias internas, que só podem ser identificadas e corrigidas por profissionais qualificados. A DESATIVACÃO OU REMOÇÃO DA CHAVE SIGNIFICA A ELIMINAÇÃO DA MEDIDA PROTETORA CONTRA CHOQUES ELÉTRICOS E RISCO DE VIDA PARA OS USUÁRIOS DA INSTALAÇÃO.

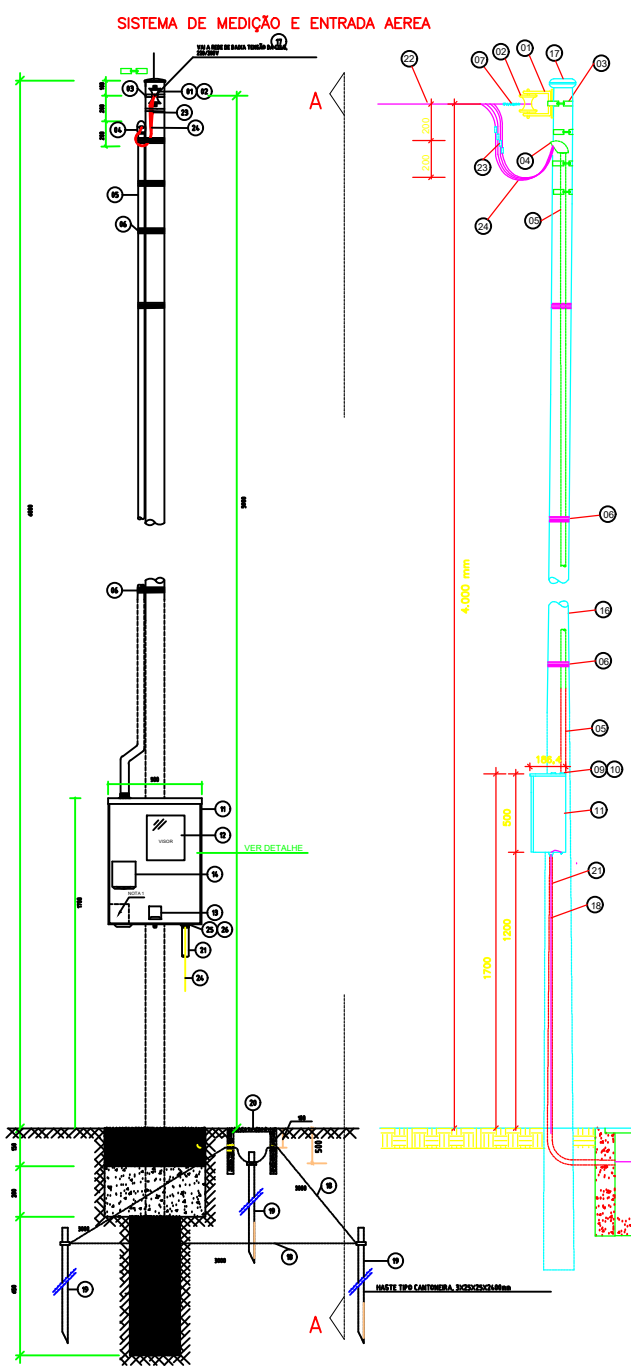

NOTAS:

1 - DIMENSÕES EM MILÍMETROS.

2 - A BATERIA DA BOLA DE PROTEÇÃO DEVE SER SUBSTITUÍDA A 100 DIAS QUANDO FOR O CASO.

Lista de Materiais - Medidor 1	
Acessórios pr. medidores	
Atuador 3/4"	3 pc
Bucha zamak 3/4"	3 pc
Canais 180° PVC rosca 3/4"	1 pc
Canais 90° PVC rosca 3/4"	1 pc
Canais PVC rosca 3/4"	3 pc
Acessórios uso geral	
Fio isolante autocurado 20m	1 pc
Canal Unidiret (cabo) 180° HEPR - 0,6/1kV (ref. Pirelli Alumex) 6,0 mm²	40,0 m
Isol. PVC - 450/750V (ref. Inbrac Inbrasil Flex Antichama) 4,0 mm	30,0 m
Dispositivos de Proteção	
Disjuntor Monopolar Corrente Nominal - norma DIN 30 A	1 pc
Disjuntor Monopolar Corrente Nominal - norma DIN 16 A	2 pc
Eletroduto PVC flexível reforçado 3/4"	120,0 m
Luminárias e acessórios	
