



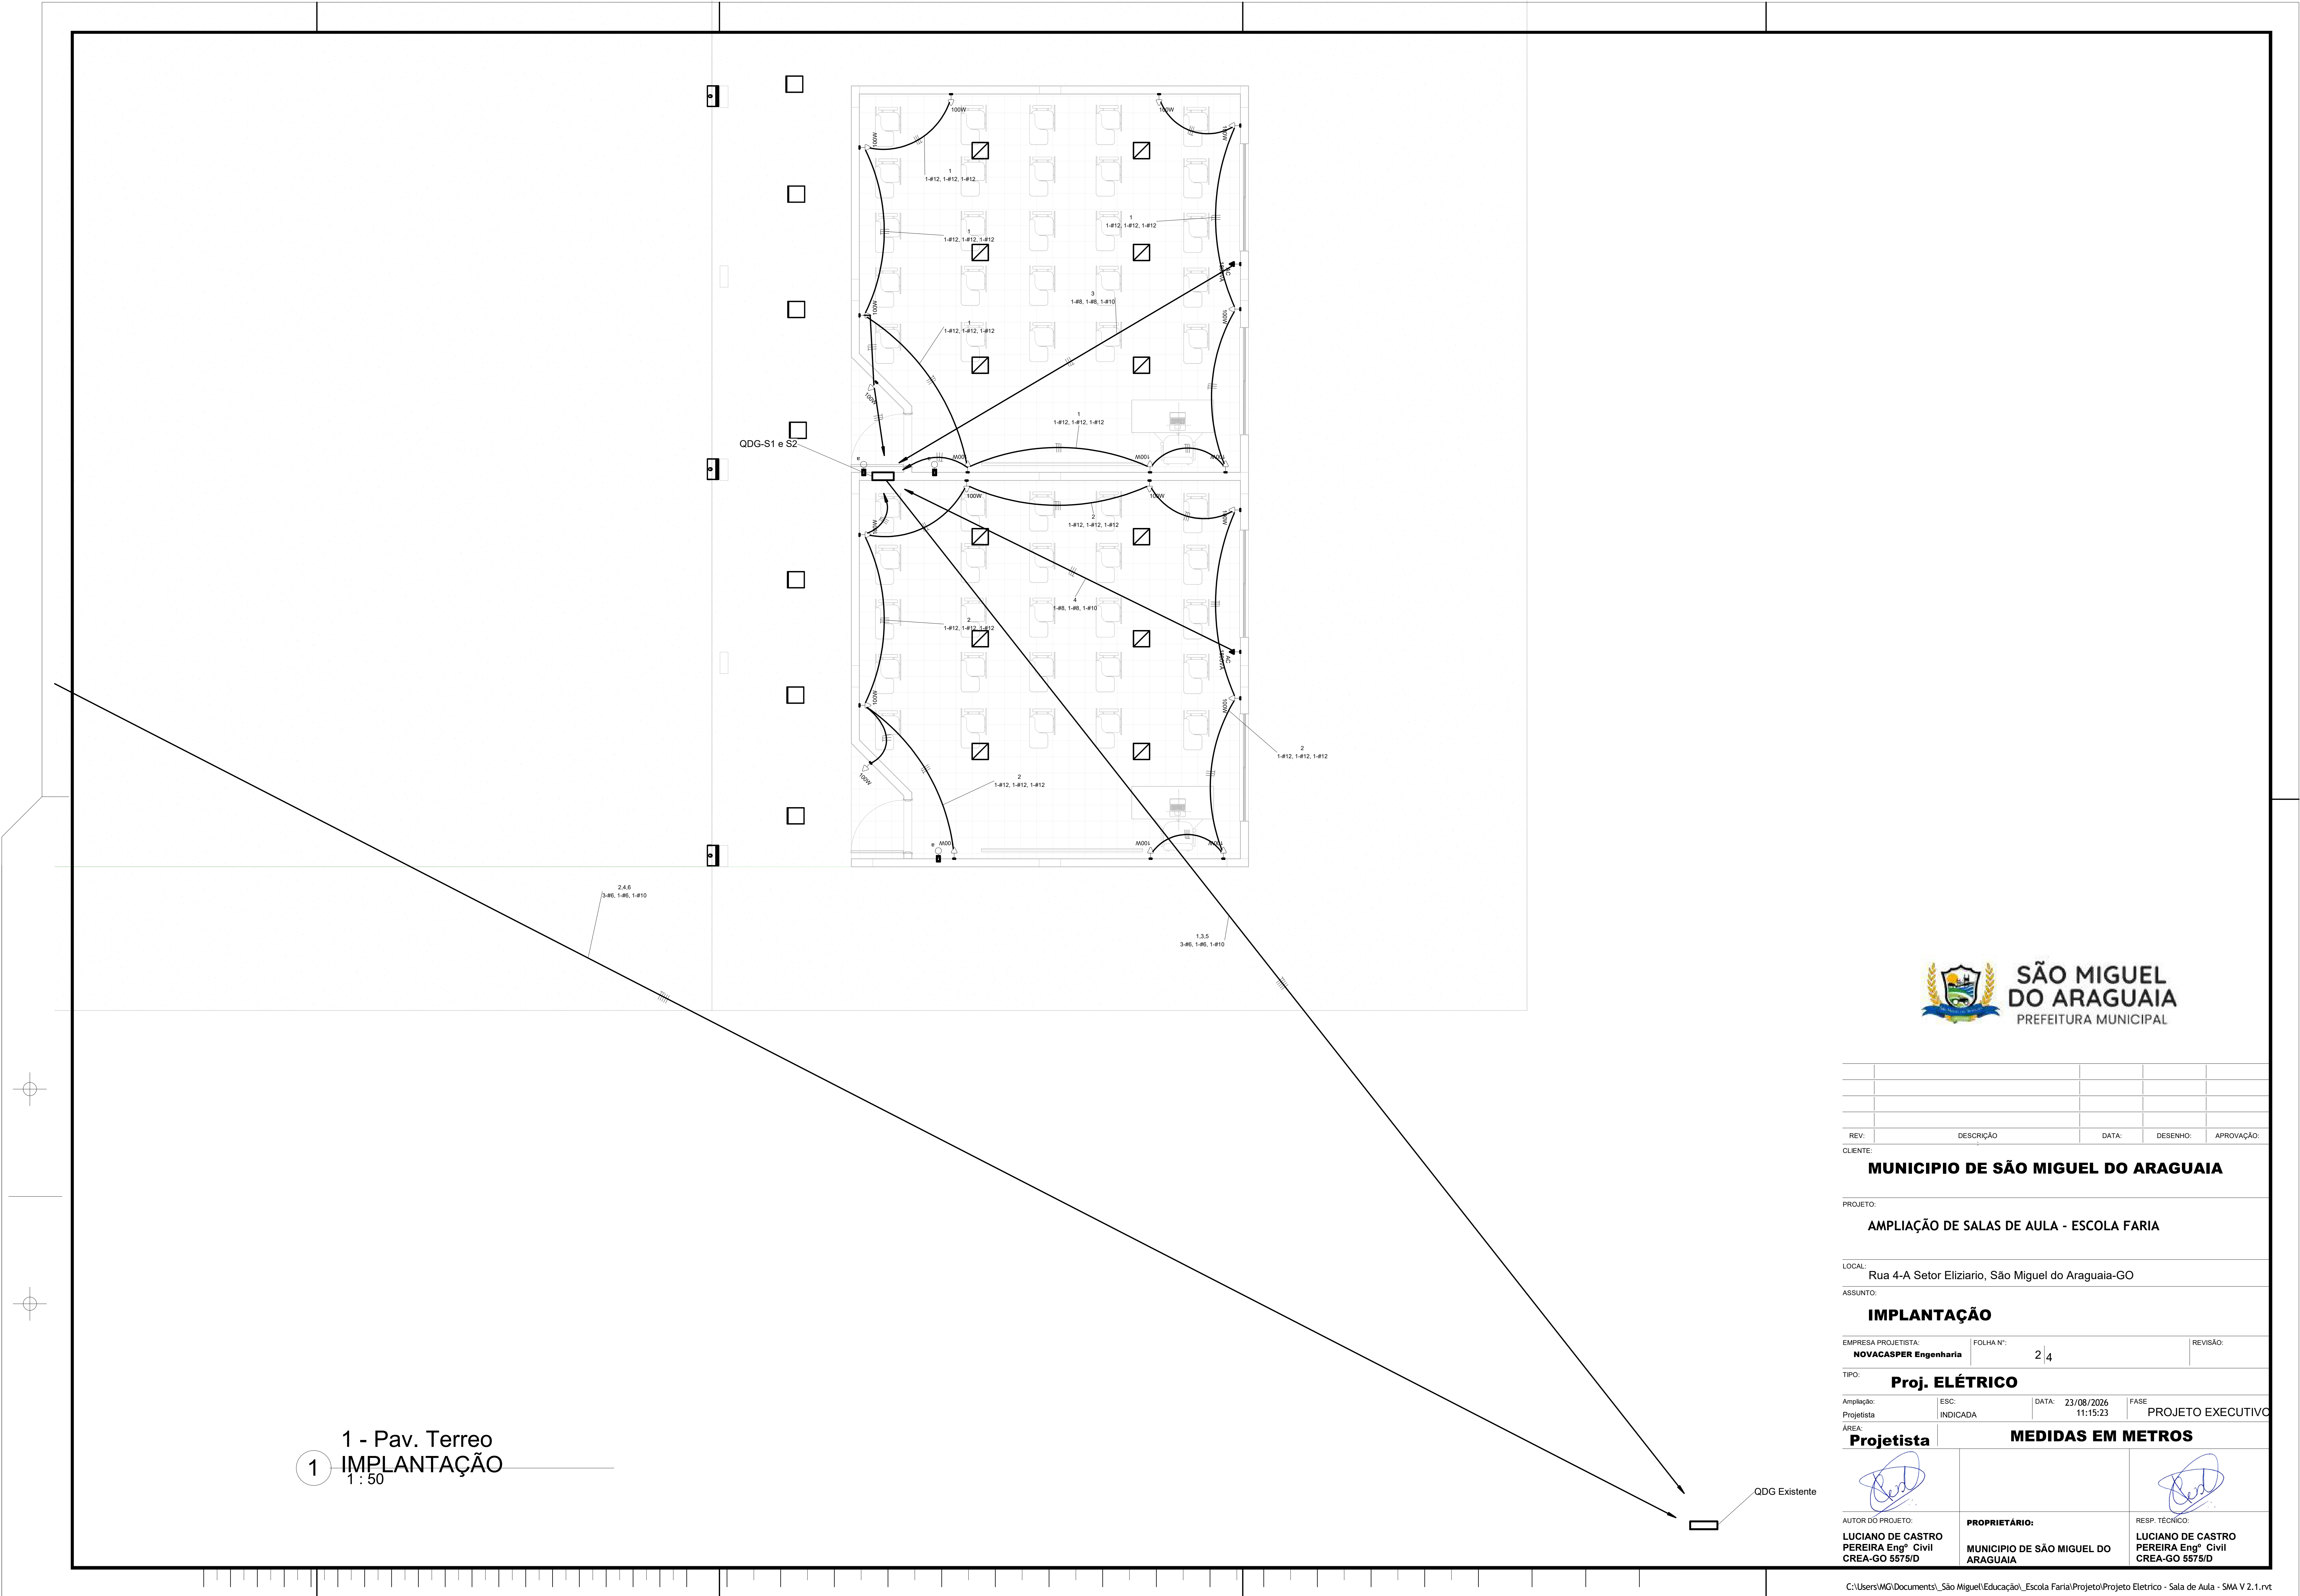

1 - Pav. Terreo
1 : 50
IMPLANTAÇÃO

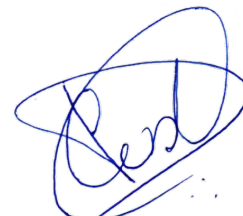

REV:	DESCRIÇÃO	DATA:	DESENHO:	APROVAÇÃO:
CLIENTE:				
MUNICIPIO DE SÃO MIGUEL DO ARAGUAIA				
PROJETO:				
AMPLIAÇÃO DE SALAS DE AULA - ESCOLA FARIA				
LOCAL:				
Rua 4-A Setor Elizario, São Miguel do Araguaia-GO				
ASSUNTO:				
IMPLANTAÇÃO				
EMPRESA PROJETISTA:		FOLHA N°:	REVISÃO:	
NOVACASPER Engenharia		2 / 4		
TIPO:				
Proj. ELÉTRICO				
Ampliação:	ESC:	DATA:	FASE:	
Projetista	INDICADA	23/08/2026 11:15:23	PROJETO EXECUTIVO	
ÁREA:				
Projetista		MEDIDAS EM METROS		
				
AUTOR DO PROJETO:		PROPRIETÁRIO:		RESP. TÉCNICO:
LUCIANO DE CASTRO PEREIRA Engº Civil CREA-GO 5575/D		MUNICIPIO DE SÃO MIGUEL DO ARAGUAIA		LUCIANO DE CASTRO PEREIRA Engº Civil CREA-GO 5575/D