


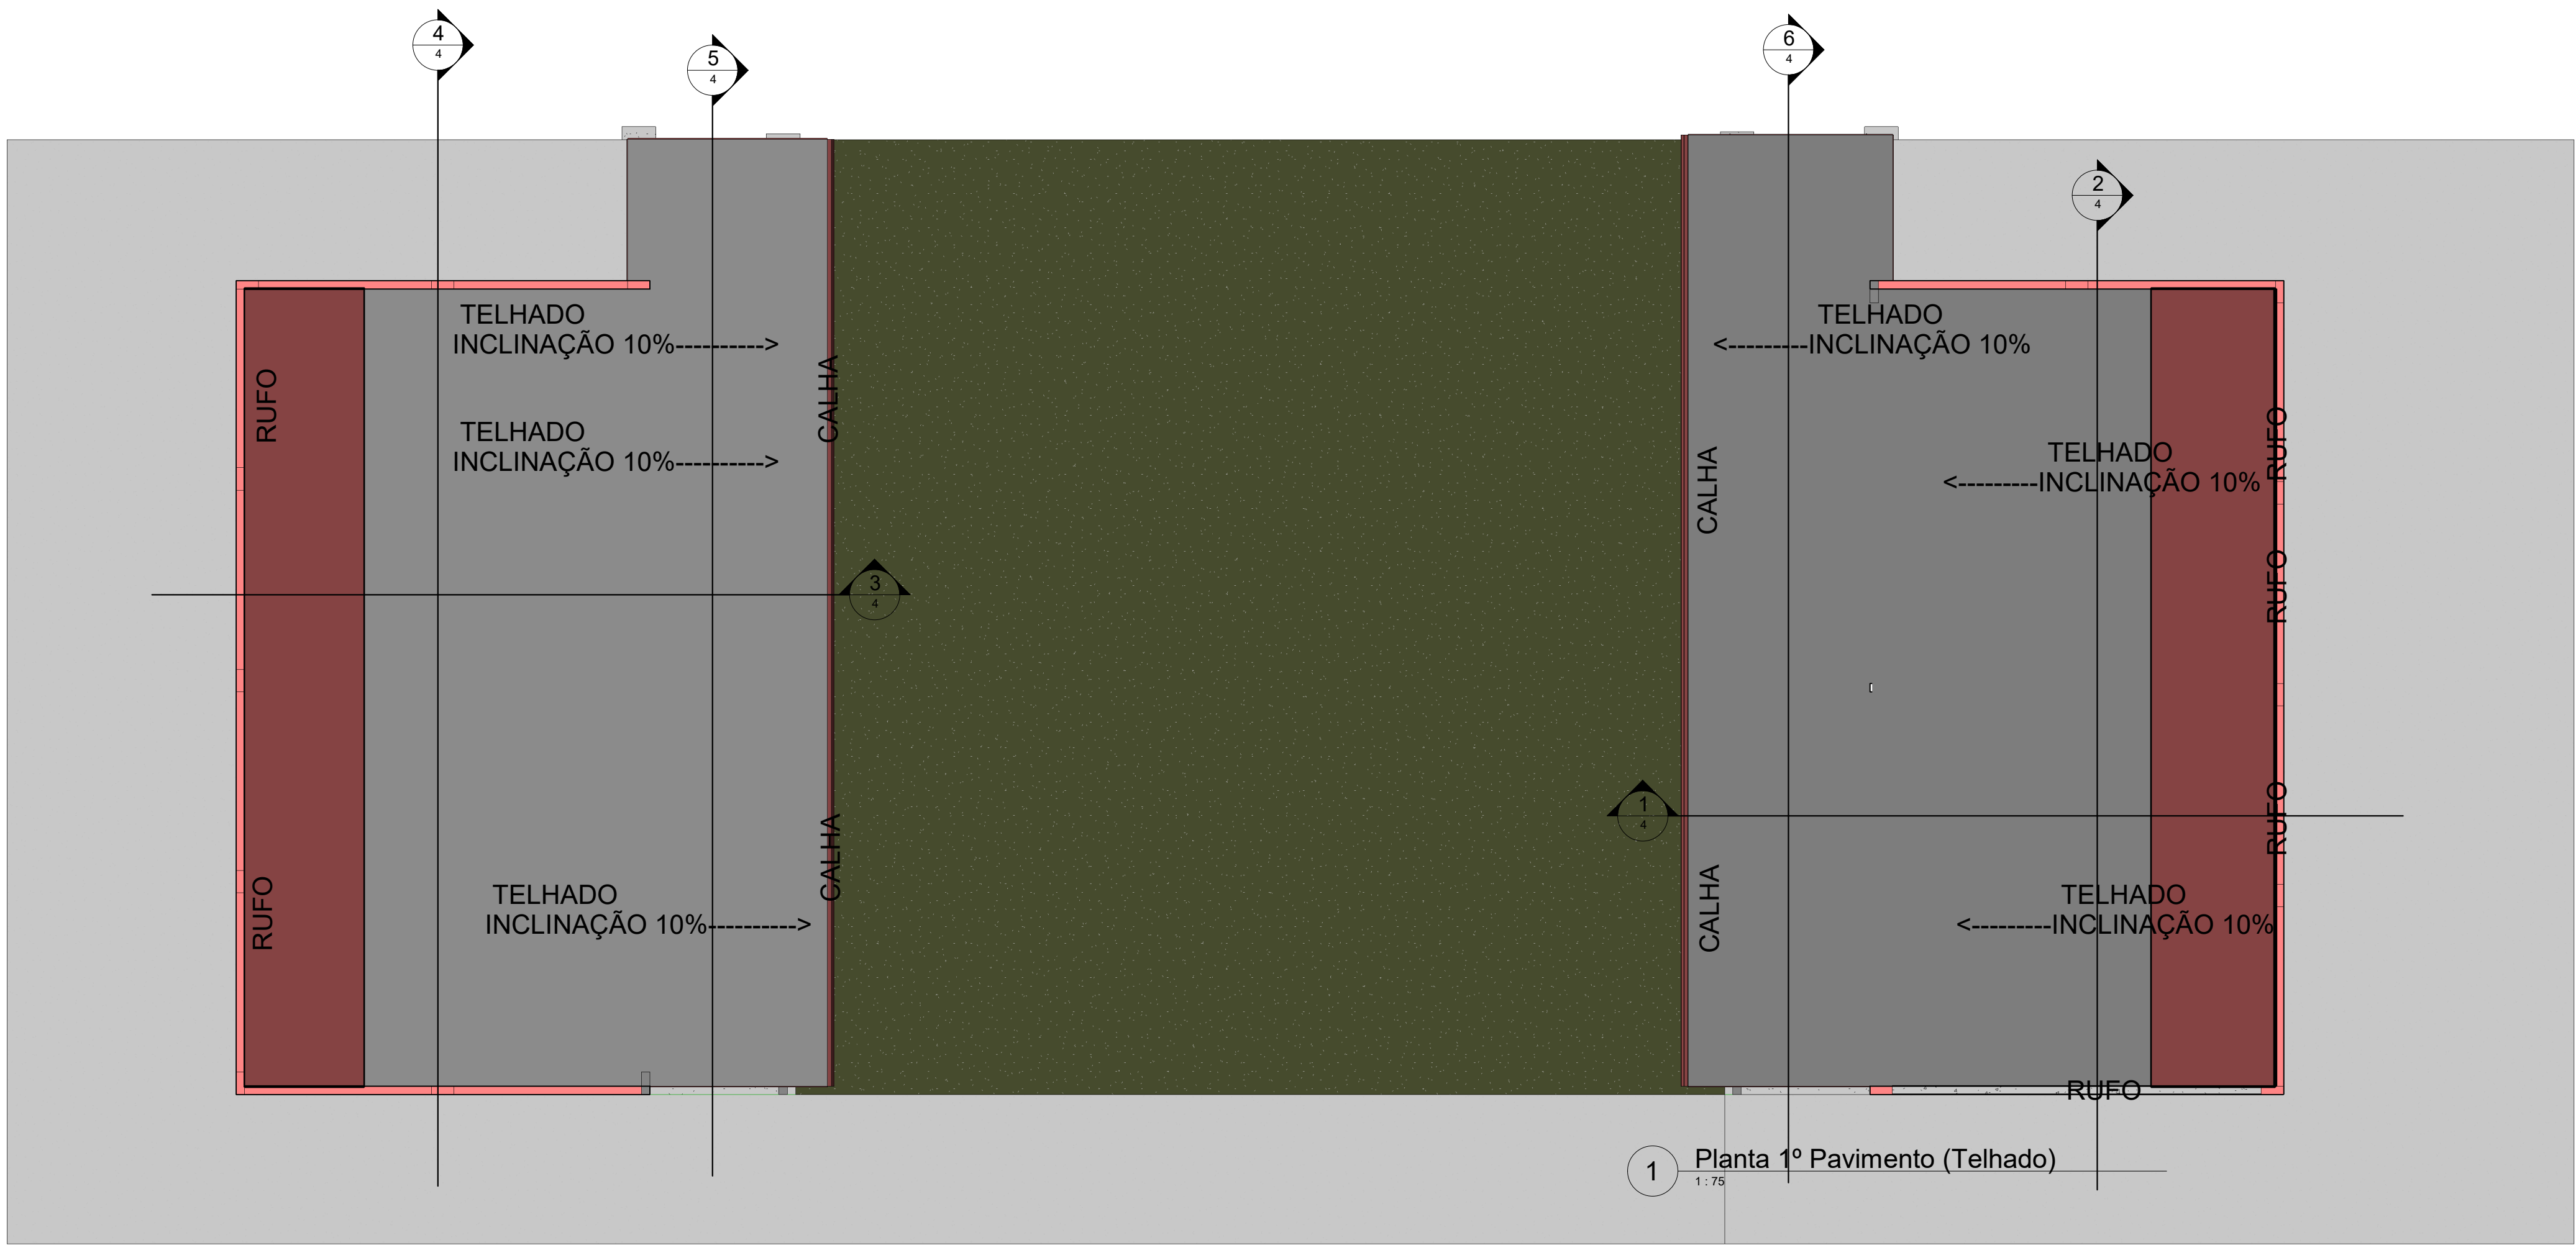

1 Planta 1º Pavimento (Telhado)
1:75

**AMPLIAÇÃO DE SALAS DE AULA
ESCOLA MUNICIPAL FARIA**

ENDEREÇO: RUA 4-A S/N, Setor Elizário, São Miguel do Araguaia - GO
PROPRIETÁRIO: MUNICÍPIO DE SÃO MIGUEL DO ARAGUAIA-GO
AUTOR DO PROJ.: Luciano de Castro Pereira
RESP. TÉCNICO: Luciano de Castro Pereira

MUNICÍPIO DE SÃO MIGUEL DO ARAGUAIA-GO
ASS. DO AUTOR DO PROJETO Eng. CIVIL LUCIANO DE CASTRO PEREIRA - CREA-GO 5575/D
ASS. DO RESP. TÉCNICO Eng. CIVIL LUCIANO DE CASTRO PEREIRA - CREA-GO 5575/D



ÁREAS: M2:

SALAS DE AULA: 215,34 M2
ACESSOS: 83,64 M2
ÁREA DE AMPLIAÇÃO: 298,98 M2

DECLARO PARA TODOS OS FINS QUE: A APROVAÇÃO DESTE PROJETO NÃO IMPLICA NO RECONHECIMENTO PELA PREFEITURA DO DIREITO DE PROPRIEDADE E NEM DA EXATIDÃO DAS MEDIDAS DO TERRENO.

PROJETO ARQUITETURA

Folha 3/6	USO:		AMPLIAÇÃO DE SALA DE AULAS					REV 1.0		
	CONTEÚDO:		AMPLIAÇÃO DE SALAS DE AULA ESCOLA MUNICIPAL FARIA PLANTA DE COBERTURA							
	CLIENTE:		MUNICÍPIO DE SÃO MIGUEL DO ARAGUAIA		DATA:	23/08/2026 02:16:20			CONVENIO:	Projeto
							ESCALA:		INDICADA	
DO PROJETO	CLIENTE	TIPO	UNIDADE	FASE	ESP.	ADP	FL	3/6	REV: 1.0	
000	Prefeitura	Projeto	Metros	PB	AS					

COD DO PROJ:	CLIENTE:	TIPO:	UNIDADE:	FASE:	ESP:	FL:	REV:
050-28	Prefeitura	Projeto	Metros	PB	ADC	3/6	1.0

Aprovações:

APROVADO EM:
14/ 08 /2026